


Linjan SAAREKE pääpisteet

Nro	Paalu	X	Y	Pituus	Säde
1	0.000	6684054.163	24503102.216	4.828	
2	4.828	6684050.666	24503105.543	3.183	-6.000
3	8.011	6684049.035	24503108.234	1.040	-0.500
4	9.051	6684049.630	24503108.859	3.222	-6.000
5	12.274	6684052.426	24503107.335	4.853	
6	17.127	6684055.918	24503103.965	2.949	-5.490
7	20.076	6684057.403	24503101.458	1.033	-0.500
8	21.109	6684056.807	24503100.839	3.012	-6.001
9	24.121	6684054.163	24503102.216		

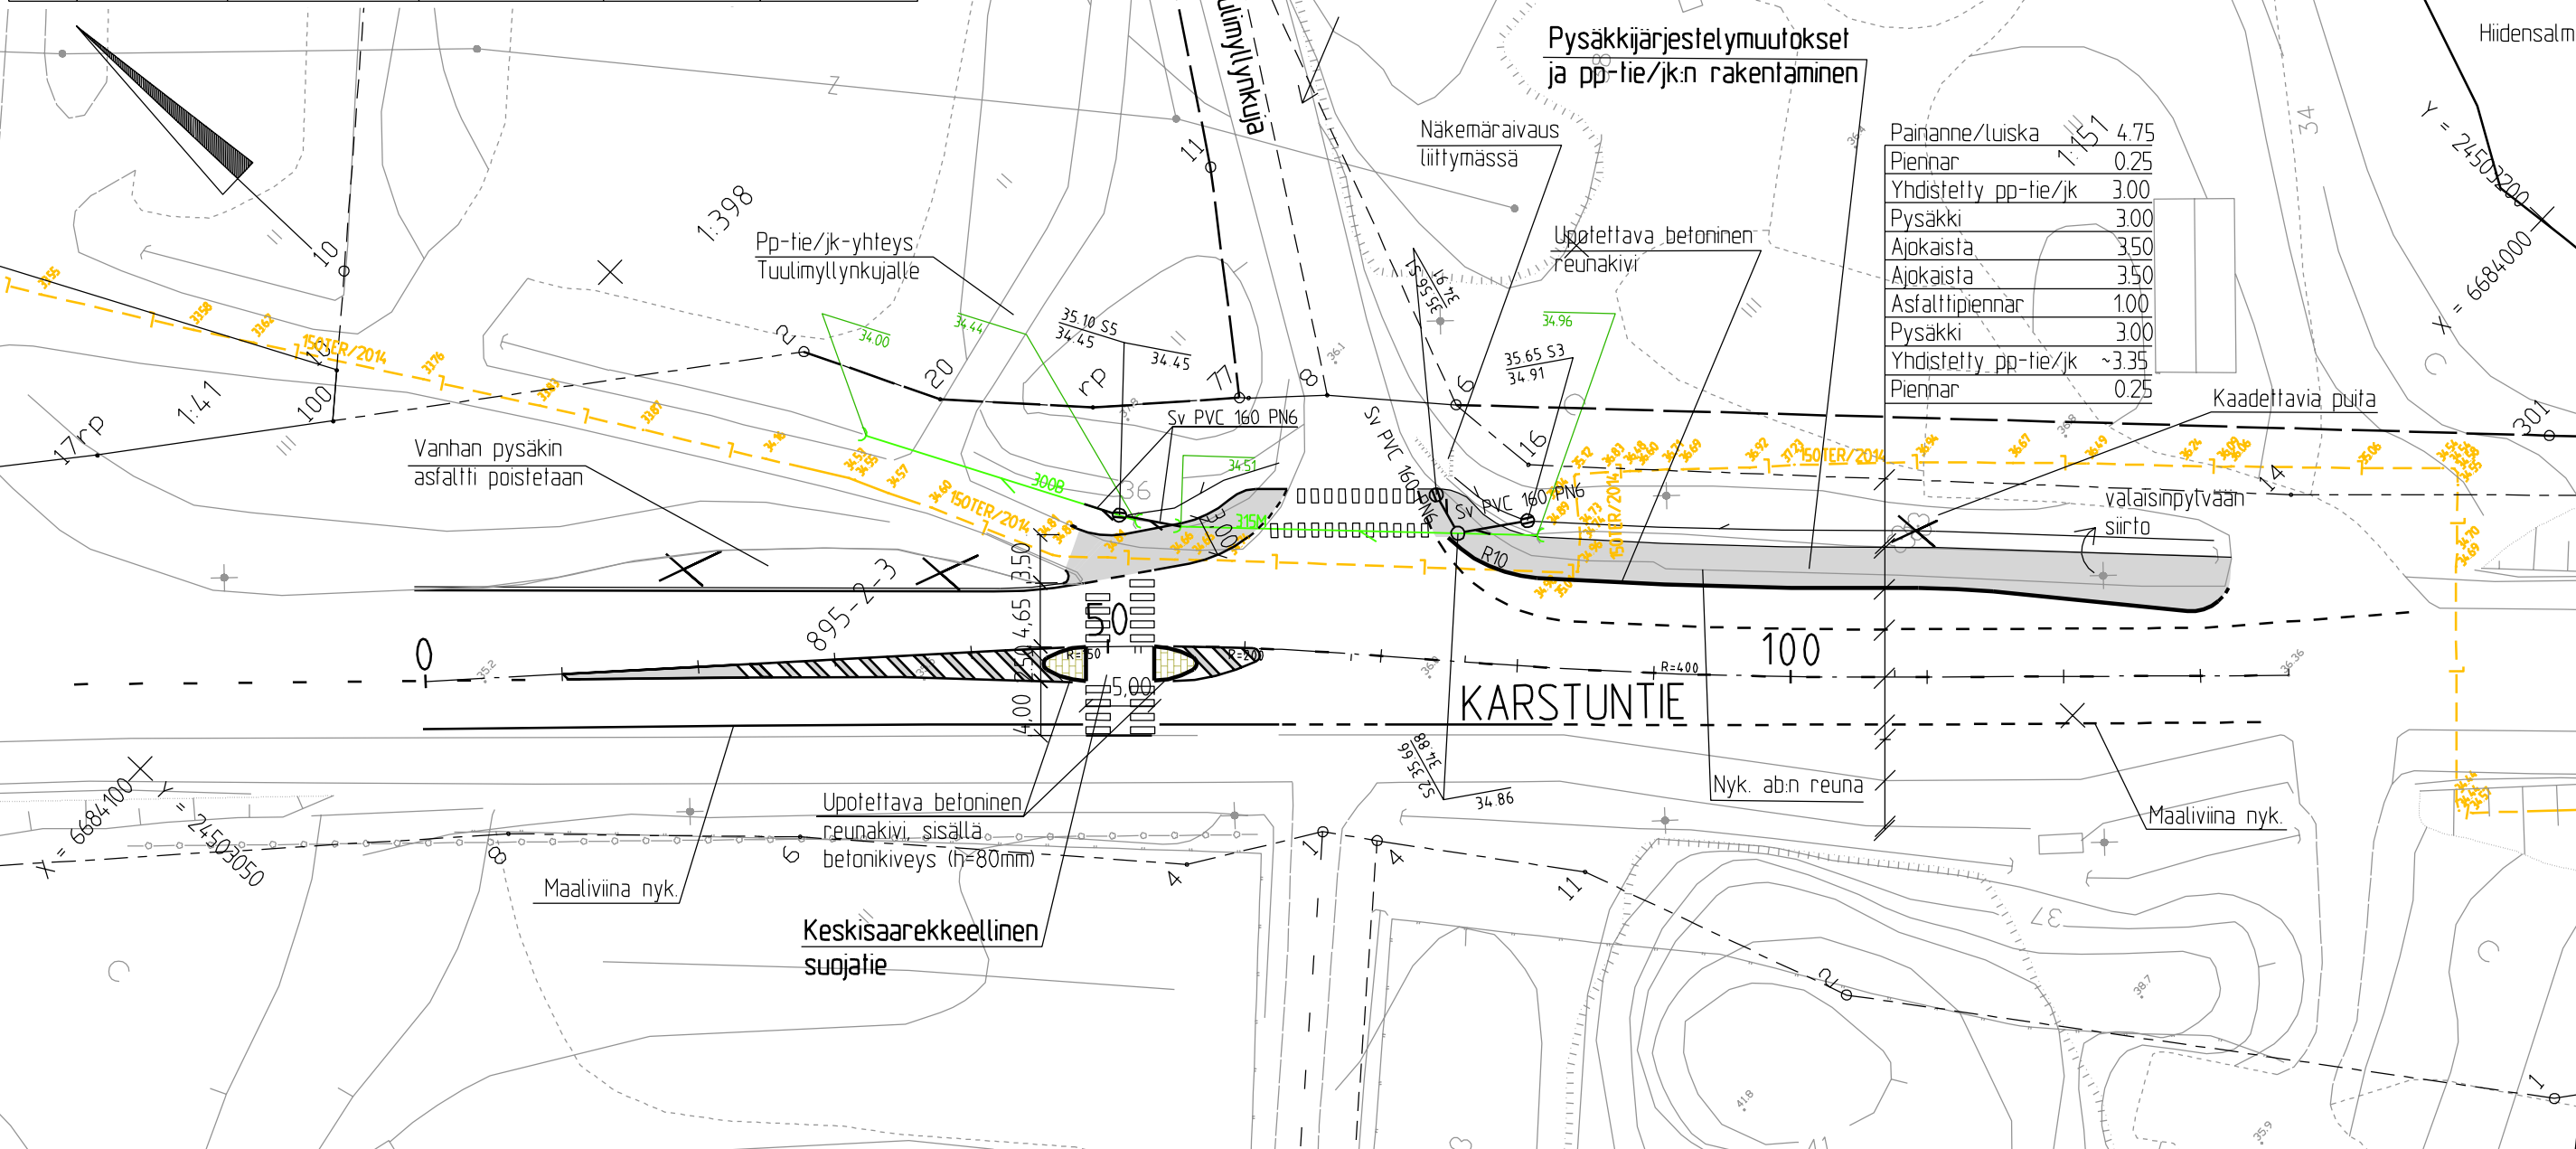

Linjan KARST\_ML pääpisteet (Karstuntien mittalinja)


Nro	Paalu	X	Y	Pituus	Säde
1	0.000	6684089.244	24503068.967	44.449	
2	44.449	6684058.625	24503101.187	7.527	150.000
3	51.975	6684053.306	24503106.511	0.459	
4	52.434	6684052.974	24503106.827	15.414	200.000
5	67.848	6684041.410	24503117.014	8.290	
6	76.138	6684034.983	24503122.250	31.500	-400.000
7	107.638	6684011.370	24503143.086	28.807	
8	136.445	6683990.537	24503162.981		

Linjan RK\_PYSAKKI pääpisteet (vas. pysäkin reunakivilinja)

Nro	Paalu	X	Y	Pituus	Säde
1	0.000	6684042.121	24503128.053	7.318	-10.000
2	7.318	6684035.351	24503130.372	26.143	-393.500
3	33.461	6684015.859	24503147.786	2.028	
4	35.489	6684014.392	24503149.187	5.231	50.000
5	40.720	6684010.428	24503152.596	14.250	
6	54.970	6683999.150	24503161.308	3.685	-3.000
7	58.655	6683998.132	24503164.612		

MERKINTÖJEN SELITYKSET

- Jk+pp-tie
- Betonikiveys
- Kaadettava puu

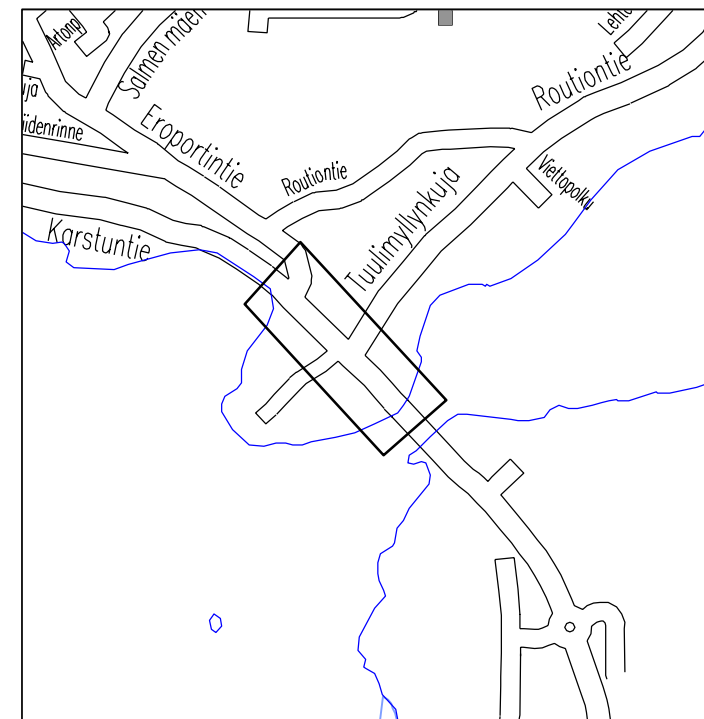

Kartta 1:10 000

Painanne/luiska	4.75
Piennar	0.25
Yhdistetty pp-tie/jk	3.00
Pysäkki	3.00
Ajokaista	3.50
Ajokaista	3.50
Asfalttipiennar	1.00
Pysäkki	3.00
Yhdistetty pp-tie/jk	-3.35
Piennar	0.25

Sadevesiviemärien yhdysputket 160 PVC-SN8

Koordinaatti- ja korkeusjärjestelmä ETRS-GK24/N60

TUNNUS	MUUTOS	PAIVAMAARA	PIIRT.	SUUNN.	TARK.
SIIJAINTI Routio 22			RAKENNUSOIMENPIDE		
RAKENNUSKOHTEN NIMI JA OSOITE KARSTUNTIE Tuulimyllynkujan liittymän suojatiesaareke ja pysäkkijärjestelyt			PIIRUSTUKSEN SISÄLTÖ Asemapiirustus 1500		
TALT.	PVM 9.6.2015	PIIRT.	SUUNN. ALA	TYÖ N O	PIIR. N O
	SUUN. ERa	HYV.	LOHJAN KAUPUNKI Tekninen toimi, Kunnallistekniikka Suunnittelu ja rakennuttaminen		
			1b-KATU-534-1		