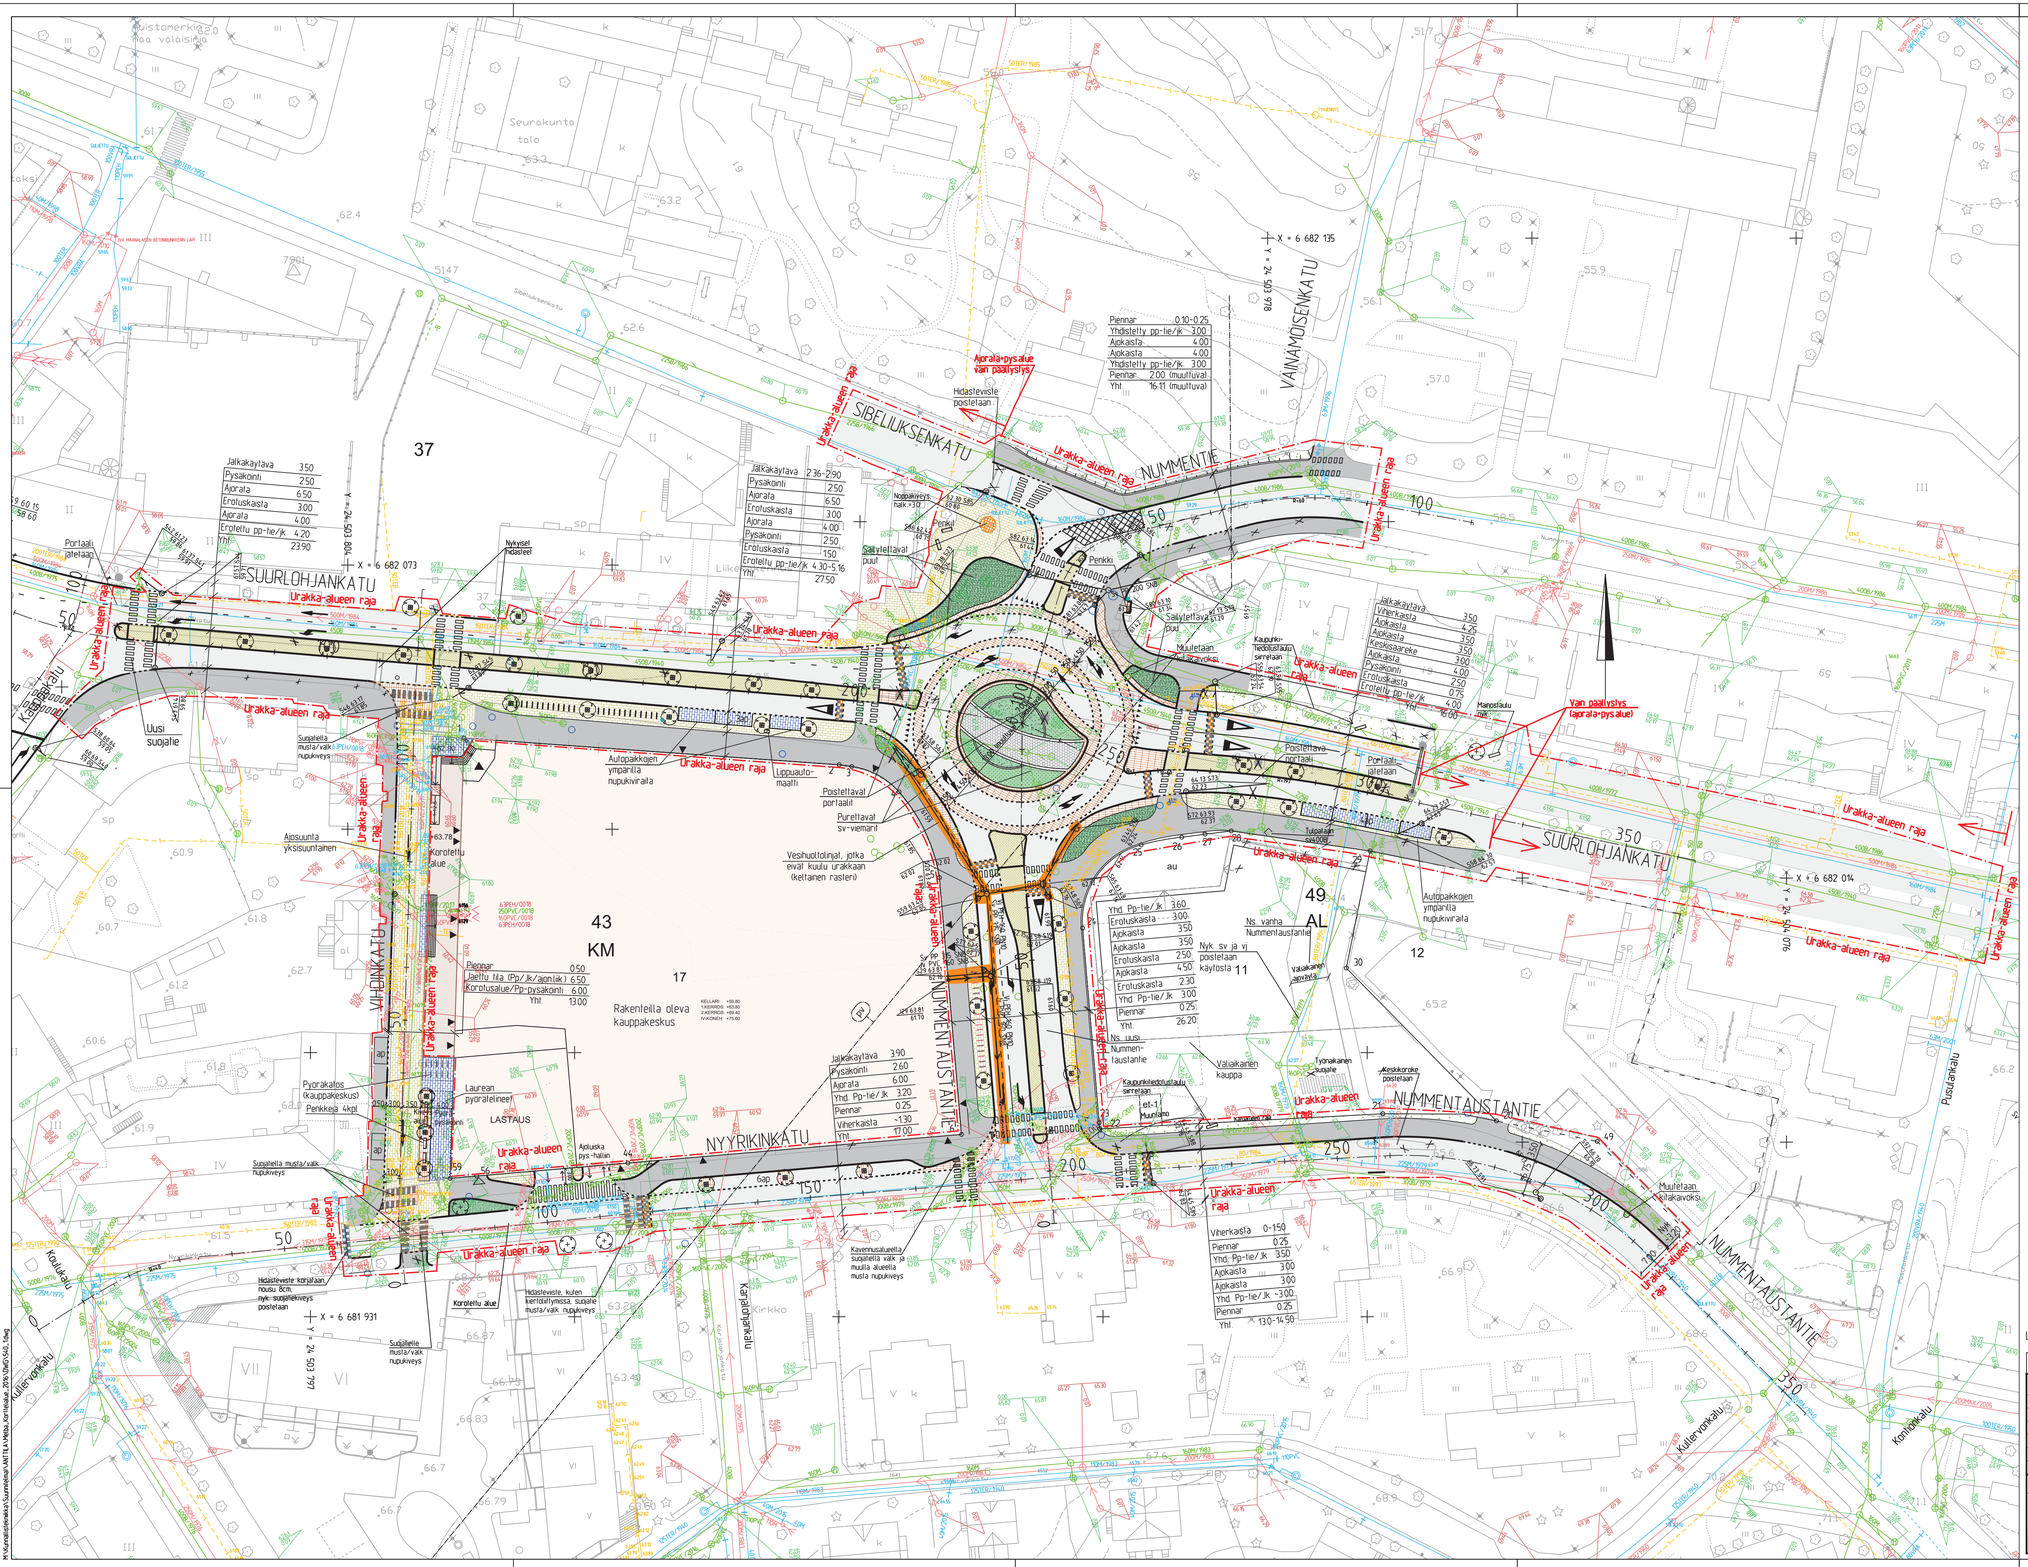
SUURLOHJANKATU
NUMMENTIE
SIBELIUKSENKATU
VÄINÄMÖISENKATU
NUMMENTAUSTANTIE
NYYRIKINKATU
VIHDINKATU
Urakka-alueen raja
X = 6 682 073
Y = 24 495 904
X = 6 682 135
Y = 24 495 978
X = 6 682 094
Y = 24 495 916
X = 6 681 931
Y = 24 503 797
Portaali, jalkakäytävä 350
Pysäköinti 250
Ajorata 650
Eroluiskasta 300
Ajorata 400
Eroteltu pp-he/jk 420
Yht 2390
Jalkakäytävä 236-290
Pysäköinti 250
Ajorata 650
Eroluiskasta 300
Ajorata 400
Pysäköinti 250
Eroluiskasta 150
Eroteltu pp-he/jk 430-516
Yht 2750
Piennar 010-025
Yhdistetty pp-he/jk 300
Ajokaista 400
Ajokaista 400
Yhdistetty pp-he/jk 300
Piennar 200 (muuttuva)
Yht 1611 (muuttuva)
Jalkakäytävä 350
Viherkaista 450
Ajokaista 450
Ajokaista 350
Keskiosaareke 350
Ajokaista 300
Pysäköinti 400
Eroluiskasta 250
Eroteltu pp-he/jk 075
Yht 1600
Yhd Pp-he/jk 360
Eroluiskasta 300
Ajokaista 350
Ajokaista 350
Eroluiskasta 250
Ajokaista 450
Eroluiskasta 230
Yhd Pp-he/jk 300
Piennar 025
Yht 2620
Jalkakäytävä 390
Pysäköinti 260
Ajorata 600
Yhd Pp-he/jk 320
Piennar 025
Viherkaista ~130
Yht 1700
Viherkaista 0-150
Piennar 025
Yhd Pp-he/jk 350
Ajokaista 300
Ajokaista 300
Yhd Pp-he/jk ~300
Piennar 025
Yht 130-1450
Nykyiset pysäkit
Penkki
Saliytteltava puut
Muutetaan pihakaivoksi
Kaupunkiedoituslautasarreteen
Nopeakyvyys hak +30
Aluskivi pys-hallan
Ajoluiska pys-hallan
Pyöräkatos (kauppakeskus)
Penkkeä 4kpl
Laurean pyöräteline
Uusi suojatie
Suojatiella musta/valk nupukiveys
Ajosuunta yksisuuntainen
Korotettu alue
Autopaikkojen ympärillä nupukiviraita
Liippuauto-maalti
Poistettavat portaalit
Purettavat sv-viemärit
Vesihuoltolinjat, jotka eivät kuulu urakkaan (keltainen rasteri)
Rakenteilla oleva kauppakeskus
Hidasteviste poistetaan
Nyk sv ja vj poistetaan käytöstä
Ns. vanha Nummentaustantie
Ns. uusi Nummentaustantie
Valaisin päivitys
Valaisin päivitys
Tynkakaivo suojaile
Keskikorotus poistetaan
Kaupunkiedoituslautasarreteen
Kaivonnusalueella suojaitella valk ja muusta alueella musta nupukiveys
Hidasteviste, kuten kiertoliittymissä, suojaile musta/valk nupukiveys
Hidasteviste korjataan, nousu 6cm, nyk. suojahiekkaveys poistetaan
Korotettu alue
Suojaillaan musta/valk nupukiveys
Manoolaatu
Muutetaan pihakaivoksi
Vain päätylyhty ajorata-puolelle
Muutetaan pihakaivoksi
Kauppakeskus
Rakenteilla oleva kauppakeskus
Seurakuntatalo
Kirkko
Kellarikatu
Kullervonkatu
Koulukatu
Pusulankatu
Konttorikatu
Laurean pyöräteline
LASTAUS
KELLARI: +59.80
1.KERROS: +63.80
2.KERROS: +69.40
IV-KOMEN: +75.80
37
43
KM
17
49
AL
12
11
Suunnittelualue
Karttaa 1:10 000
MERKINTÖJEN SELITYKSET
Ajorata, asfaltti
Pp-he/jk, asfaltti
Maanpeitekasvi
Kenttäkiveys
Nurmetus
Betonikiveys 278x138x80, harmaa
Betonikiveys 278x138x80, musta
Betonikiveys 208x68x80, harmaa
Nupukiveys
Noppakiveys
Urakkaan kuulumattomat vesihuoltolinjat
Kaadettava puu
Istutettava puu
Pyörateline, Penkki, roskis
Hidasteviste
Sadevesiviemärien yhdyspulkel 160 PP-SN8
Koordinaatti-ja korkeusjärjestelmä ETRS-GK24/N60
Pävitetty 22.12.2019/ERa
Pävitetty v.2017-2018 rakennetut vesihuolto-ja kaukolämpöjohtotiedot, Vihdinkadun korotetun alueen muutokset ja lisätty Laurean pp-pysäkointi, Määritelty tarkemmin betonikiveykset 22.3.2018 ERa
TUNNUS MUUTOS PÄIVÄMÄÄRÄ PIIRT. SUUNN. TARK.
SIJAINTI Antila 1
RAKENNUSKOHTEEN NIMI JA OSOITE
SUURLOHJANKATU välillä Kauppakatu-Pusulankatu, NUMMENTIE välillä Suurlohjankatu-Väinämöisenkalu, NUMMENTAUSTANTIE välillä Suurlohjankatu-Kullervonkalu, VIHDINKATU, NYYRIKINKATU välillä Vihdinkalu-Nummentaustantie
RAKENNUSTOIMENPIDE
PIIRUSTUKSEN SISÄLTÖ
Asemapiirustus 1500
TILT. PVM 7.12.2016 PIIRT.
SUUN. ERa HYV.
SUUN. A.A TYÖ N:O PIIR. N:O
lb-KATU-540-1
LOHJAN KAUPUNKI
Palveluliutanto
Rakennuttaminen ja kaupunkitekniikka
K:\Kunnallistekniikka\Suunnitelmat\ANTILA\YMista_Korttelialue_2019\DWG\540-1.dwg