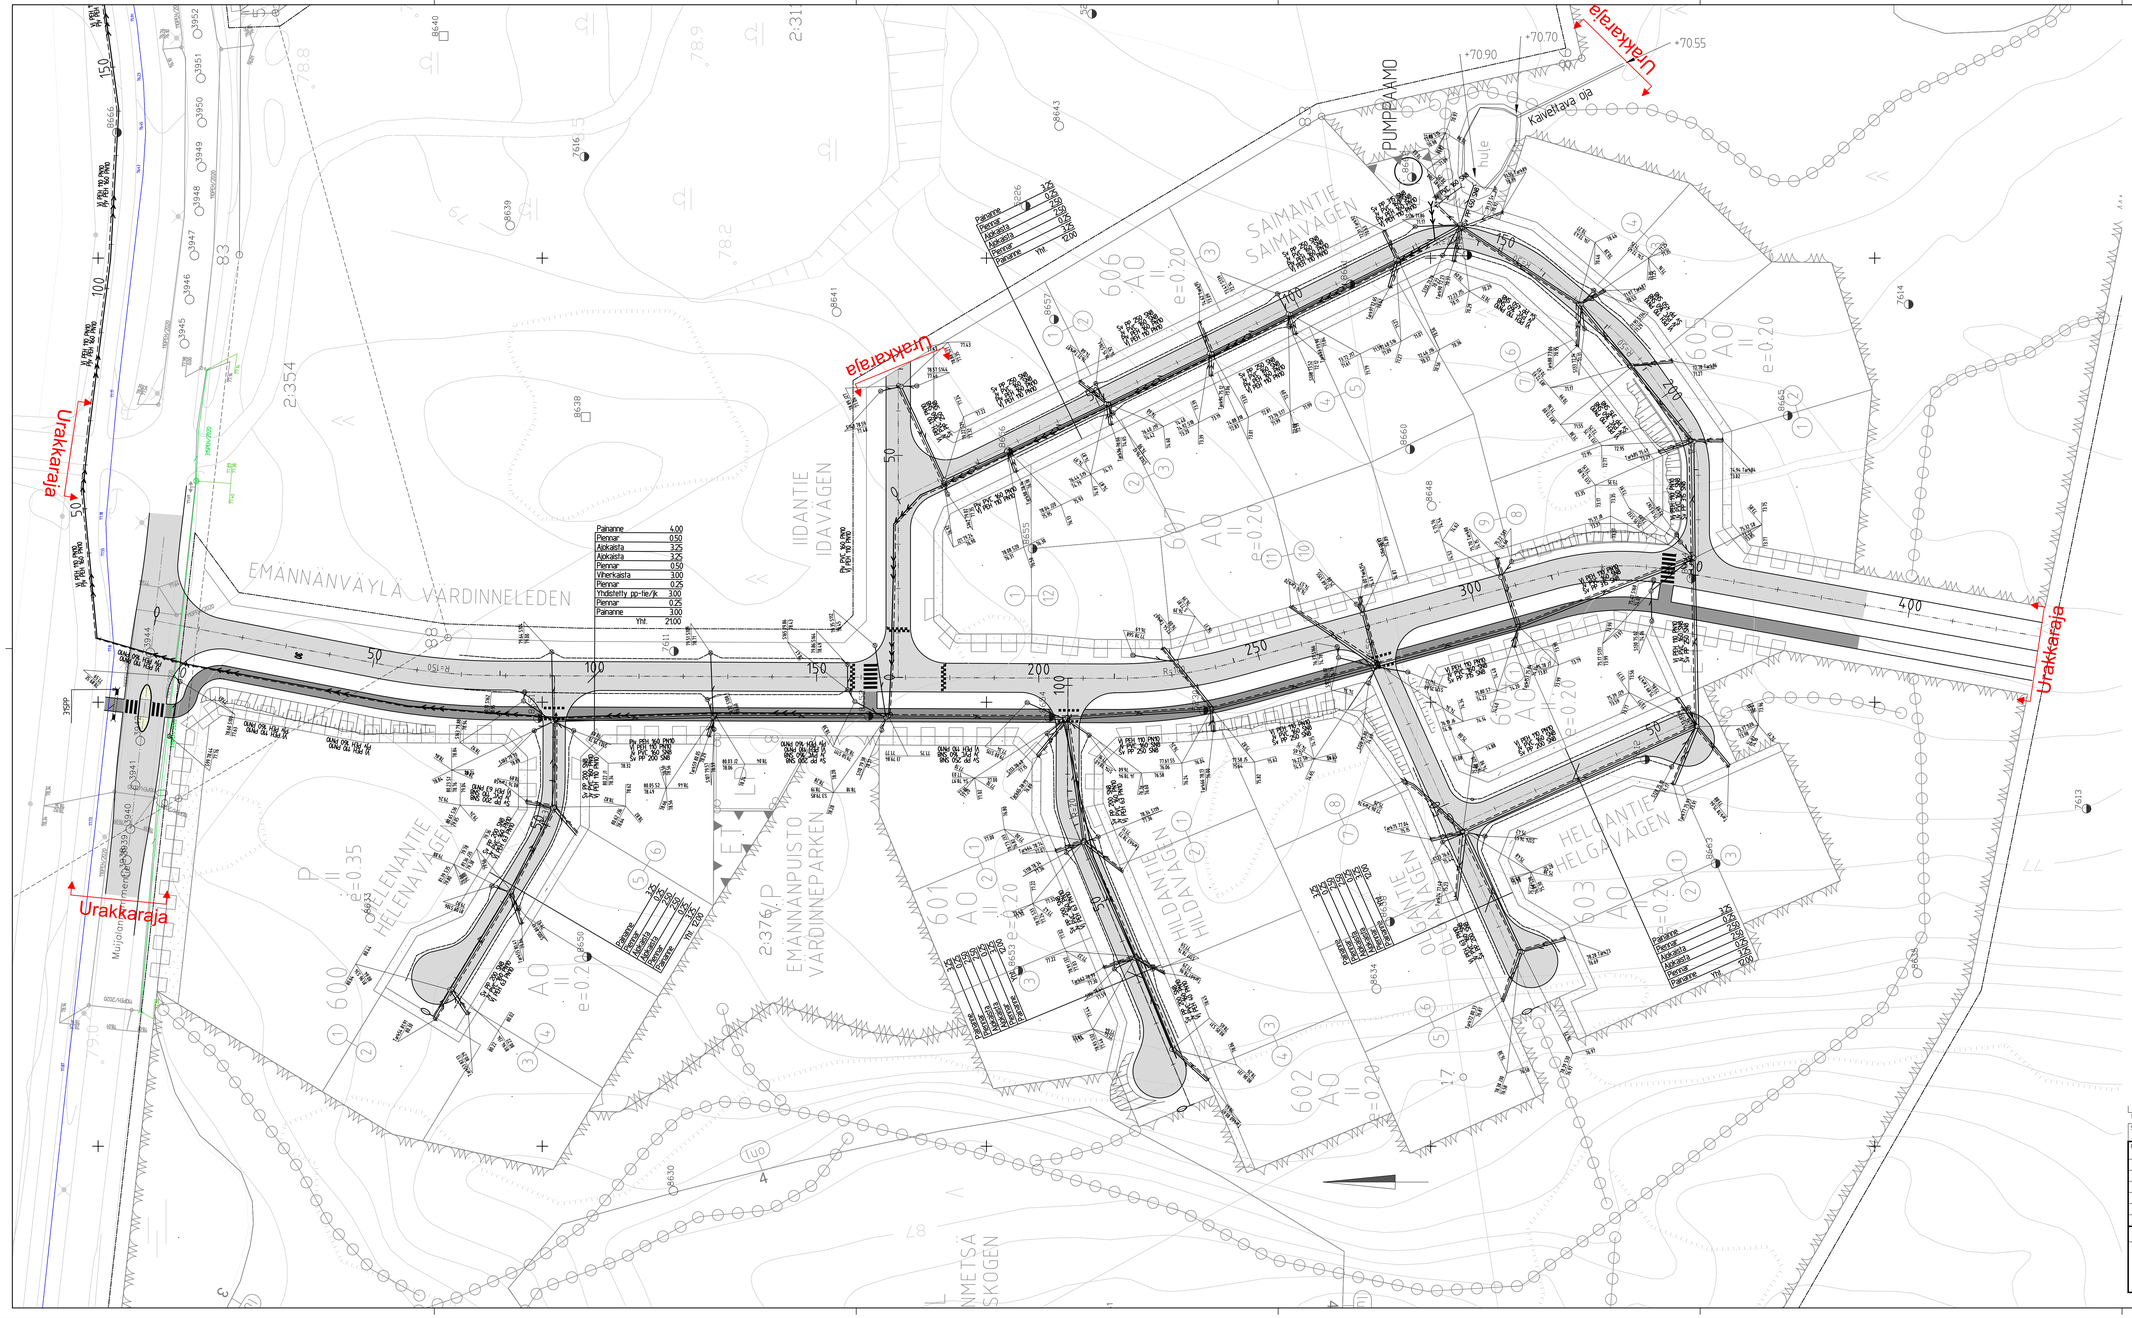

Sadevesiviemärien yhdyspulket 160 PVC-SN8
Jätevesiviemärin talohaarat 110 PVC-SN8
Sadevesiviemärien talohaarat 160 PVC-SN8
Vesijohdon talohaarat 40 PEH-PN10

Salaojat 110 PP SN8

TUNNUS	MUUTOS	PÄIVÄMÄÄRÄ	PIIRT.	SUUNN.	TARK.

SIJAINTI: Mujala

Koord.määritt.- ja korkeusjärjestelmä: ETRS-GK24/N2000

KAAVAN/ASEMAN NIMI JA OSOITE:

MUJALAN KAAVA-ALUE 541

Emännänväylä, Helenan-, Hildan-, Olgan-, Helgan-, Idan- ja Saimantie

PIIRUSTUKSEN SISÄLTÖ:

Asemapiirustus 1:500
Alueen yleiskartta 1:5000

PÄIV.	28.12.2022	PIIRT.	MKu
SUUN.	MKu	HYV.	

LOHJAN KAUPUNKI
Tekninen toimi
Kaupunkitekniikka

SUUN. IKÄ | TYÖ N:O | PIIR. N:O

lb-KATU-557-1