

Aiemmin tehtyjä
suunnitelmia rannan
kehittämiseksi

Otteita Aurlahden yleissuunnitelmasta (Läspä, J. 1995)

Otteita työstä Lohjan rantaraitti - ideointia keskustaajaman
rantojen kehittämiseksi (Levonmaa, A. 2008)

Ote diplomityöstä Aurlahden aallot – Lohjan keskustan ranta-
alueen ideasuunnitelma (Vento, E. 2019)

AURLAHDEN YLEISSUUNNITELMA

LOHJALLA 10.8.1995

AMOKTENTURINOMISTO JELD LÄSPA
amoktenta X. Ombro. Ombro

- MIKROKODIT:**
- | | |
|---|--|
|  | SÄLYTTÄVÄ LEHTIPUU, SÄMÄNTI METATU |
|  | SÄLYTTÄVÄ LEHTIPUU, SÄMÄNTI ARVIOITU |
|  | SÄLYTTÄVÄ HAAVAPUU, SÄMÄNTI ARVIOITU |
|  | ISTUTETTAVA LEHTIPUU |
|  | TALVAPUUS ISTUTETTAVA PUU |
|  | POISTUVA PUU |
|  | SÄLYTTÄVÄ PENSAS, RYHMÄ |
|  | ISTUTETTAVA PENSAS, RYHMÄ |
|  | MURU |
|  | SÄLYTÄVÄ RAKENNE TAI RAKENNUKSE |
|  | POISTUVA RAKENNE TAI RAKENNUKSE |
|  | UUSI RAKENNE TAI RAKENNUKSE |
|  | TALVAPUUS RAKENNE, RAKENNUKSE TAI ALUE |

PITKÄN TÄNTÄMISEN MAJAKAT

4 5 LIEBOWITZ

- [illegible]

2. RANTAPUUSTI

2. RAVASTUSTRIN
- MÄÄRITTEÄN TÄSÖTÖN PUOLEN JÄSILLÄ
SOVELLUVILLA KEMERILLA
- T. KIRJAN PÄÄTÖS POISTO (TÄYDEN-
NISTÄMÄ)
- KÄÄNTÄÄN OIKO PISTOMÄÄRÄ, OIKO
LÄHTEEN KÄYTTÖ
 - KÄÄNTÄÄN OIKO PISTOMÄÄRÄ, OIKO
LÄHTEEN KÄYTTÖ
 - KÄÄNTÄÄN OIKO PISTOMÄÄRÄ, OIKO
LÄHTEEN KÄYTTÖ
- YHTEISTÄVÄ KIRJALLISUUS (DESIGN)
- KÄÄNTÄÄN OIKO PISTOMÄÄRÄ, OIKO
LÄHTEEN KÄYTTÖ
 - KÄÄNTÄÄN OIKO PISTOMÄÄRÄ, OIKO
LÄHTEEN KÄYTTÖ

2. KANVILA /

- 8 KAHVILA
 - LAJUNEN
 - TALVIRYÖ
 - YLEBÖWICZ
 - PYSÄKÖNTI LUTURKADUN VARESSA
 - UNONVALASTUS

4 RADIATION


- | | | |
|---|--|---|
| 4 | 4 RAKATOIKINÄKESKUS | |
| | - VUORAUSPISTE: SURFFAUS, KANGITIT, VEHKASTI, KALASTUS. | RAKENNAUS: SALMA, SURUKIT, KOSKI, TOIKISTO (JÄRVIPÄÄT, KILPAUTIT YMS) |
| | - PELT: BEACHVOLLEY, GULKAPALLO, HINDOLF, PINGIS, SHASHI | MÄRKÄALA, KILPAUTTOINI VESILUKUMAKI |
| | - PYSÄKÖNTI LIESSAARENKADUN PÄÄSSÄ | |
| | - YLEISÖWC.T | |

5 VAJAT

- 5 S VAJAT
- JÄRVYÄNÄT
- MELOUT, SOUTAJAT, KALASTAJAT
- PYSÄKÖINTI VIERESSÄ, NUORI
TRAILERIMOTOTUS
- VIERILLEKSI PARAHENNETTU S-35
- KAKSI VENEVÄJÄÄ K 100 M2

S. RANTAPUUSTI

- 6 8 KANTAPUUSTOKATU
- SUUNNITELMA 15.2.1964 / MUUT. 21.6.1965
TYÖT ALOITETTU 77-854
- JALANKULU / PYÖRÄTIE, PUUSTON KOHDALLA
PUUSTON JÄRJEN. PUOL. SUUNNIT. KESTÄVYYS
KULUTAPAKÄÄNN. MUTKAN PENKSIÖISYYS HÄNNYTTÄÄN
ESIM. PENSAISISTUTUKSILLA TAI MAALAMALLA
- PUURIN / IETULUSKAISTA KENTÄN KOHDALLA
PYSÄKÖINTIASEKUT

 

OSA-ALUE A
OSA-ALUE

Aurlahti

1/ UIMARANTA

L. RANTANEN

211

RANTA-ALUEIDEN YLEISSUUNNITELMA / AURLAHTI

SUUNNITELMALUONNOS 21.1.1995

TOIMINNAT / TAVOITTEET V. 2000**1 UIMARANTA**

- LISÄTÄÄN HIEKKKAA N. 200 MM S.E. TULVIMINEN VÄHENEE, HIEKAN LAADUN JA RAKEISUUDEN ON OLTAVA NYKYISTÄ VASTAAVAA.
- KUNNOSTETAAN JA LISÄTÄÄN LASTEN LEIKKIKALUSTEITA.
- EROTETAAN PUOMILLA REITTIALUKSEN LAITURIPAIKKA
- SIIRRETÄÄN LAITURIKADUN KÄÄNTÖPAIKKA, HUOLTOYHTEYS SÄILYY
- UIMALAITURI ETELÄPÄÄHÄN, UIMAOPETUS, RATAUINTI, AVANTOUINTI
- RANTAPOLKU SÄILYY OSANA LAAJEMPAA REITISTÖÄ, REITIN VALAISTUS
- KYLMÄ SUIHKU 2 KPL
- PYSÄKÖINTI RANTAKENTÄN PÄISSÄ, LIESAARENKADUN PÄÄSSÄ JA RANTAPUISTOKADUN VARRESSA
- TILAVARAUKSET ERILAISILLE VESIHARRASTUKSILLE, ESIM VESIPOOLO

2 RANTAPUISTIKKO

- MAANPINNAN TASOITUS PUIDEN JUURILLA, PINTAVEDEN POISTO (OJAT)
- KITUVAN PUUSTON POISTO (TÄYDENNYSISTUTUKSET)
- SÄILYTETÄÄN OSIN PUISTOMAISENA, OSIN LUONNONMUKAISENA
- POLKUJEN LINJAUKSET KULKUREITTIIEN MUKAAN
- SIIRRETTÄVIÄ PUKUKOPPEJA (DESIGN!)
- PÖYTIÄ, PENKKEJÄ, KATOKSIA, GRILLIKATOS ETELÄPÄÄHÄN
- PUISTOVALAISTUS, (PUUSTOVALAISTUS ?)

3 KAHVILA

- LAAJENNETAAN, PAVILJONKIMAISUUS (KUTEN CAFE URSULA?)
- TALVIKÄYTTÖ
- TERASSIT
- YLEISÖWC:T
- PYSÄKÖINTI LAITURIKADUN VARRESSA

4 RANTATOIMINTAKESKUS

- VUOKRAUSPISTE: SURFFAUS, KANOOTIT, VENEET, KALASTUS!
- PELIT: BEACHVOLLEY, SULKKIS, MINIGOLF (AITAUS), PINGIS, SHAKKI
- SAUNA, SUIHKUT
- KIOSKI, TOIMISTO (JÄRVIPÄIVÄT, KILPAILUT YMS)
- VESILIUKUMÄKI
- NÄKÖALA-, KILPAILUTORNI
- PYSÄKÖINTI

5 VAJA

- JÄRVIPÄIVÄT
- MELOJAT, KALASTAJAT, SOUTAJAT,
- PYSÄKÖINTI
- VESILLELASKU PARANNETAAN
- TILAVARAUS TOISELLE VAJALLE

6 RANTAPUISTOKATU

- SUUNNITELMA 15.2.1994
- JALANKULKU / PYÖRÄTIE, PUISTIKON KOHDALLA PUUSTON MUKAAN HUOM. JUURISTON KESTÄVYYS
- PUURIVI / ISTUTUSKAISTA KENTÄN KOHDALLA, PYSÄKÖINTITASKUT

7 RANTAKENTÄT

- SÄILYTETÄÄN ISONA KENTTÄNÄ JA HIEKKAPINTAISENA, POIKITTAINEN KEVYTLIIKENNEYHTEYS ESIM KIVITUHKAA
- MAANPINNAN KALLISTUMAA SUORISTETAAN
- MONIKÄYTTÖISYYS: ISOT JUHLATAHAUTUMAT, SIRKUKSET, TIVOLIT MARKKINAT, MESSUT HUOM AKUSTIIKKA
- LIIKUNTA: JALKAPALLO, JÄÄPALLO, (RATA-)LUISTELU, PIENPALLOILU, BOCCIA
- KAUKALO: JÄÄKIEKKO, KAUKALOPALLO, JÄÄKOLKKA, KAUNOLUISTELU RATSATUSTAPAUTUMAT
- MAAVALLIKATSOMOT KADUN PUOLELLE: VALLIN KORKEUS 1M KADUSTA (HUOM NÄKÖALA YLITSE) LEVEYS 5-10M, PUUISTUTUKSET, TUENTA PÖLKYILLÄ, KATSOMO PUULANKUISTA 3 - 4 RIVIA PORRASTETTUNA
- PALLOSUOJASEINÄT PYSÄKÖINTIALUEIDEN YHTEYTEEN, PILARI-PALKKIRAKENNE, VÄLISSÄ ERILAISIA VERKKORITILÖITÄ, (NÄKYVYYS/ KÖYNNÖKSIÄ)
- HUOLTORAKENNUS ENTISESSÄ KÄYTÖSSÄ
- PUMPPAAMON YMPÄRISTÖ MAISEMOIDAAN

8 PIKNIKNURMIKKO

- OLESKELU JA LEIKKI, PALLOPELEJÄ, LEIJANLENNÄTYS, KROKETTI, FRISBEE
- PAVILJONKI / ESIINTYMISLAVA: TANSSIT, KONSERTIT, HUOM AKUSTIIKKA
- NYKYINEN PAJURIVISTÖ MUUTETAAN RYHMIKSI S.E. NÄKYMÄT SÄILYY
- MAANPINTAA NOSTETAAN TULVARAJAN YLÄPUOLELLE
- RANTATORI: SIIRRETTÄVIÄ MYYNTIKOJUJA (DESIGN!)
- KEVYEN LIIKENTEEN REITTI OSA LAAJEMPAA VERKOSTOA

9 SATAMAN RANTA

- NÄKÖALATASANNE: NUPUKIVEÄ, AURINKOKELLO-OBELISKI
- RANTARAJAUS: OSIN PYSTYSEINÄ PUUPÖLKYISTÄ SÄÄDETTÄVÄLLÄ ANKKUROINNILLA (SUORISTETTAVUUS !), OSIN LUONNONMUKAISELLA RANTALUIKALLA / VETEEN ROIKKUVA RANTAPUUSTO
- PENKKEJÄ, KAITEITA
- POUKAMA / PUMPPAAMON PURKUPAIKKA / KAISLIKKO, TILAVARAUS KANAVALLE / KAARISILLALLE, ANKKALAMMELLE JA SUIHKULÄHTEELLE
- VESILLELASKUPAIKKA

10 LAITURIT / LAGUUNI

- PURETAAN RÄNSISTYNEET PUUPAALULAITURIT, UUDET PONTTOONILAITURIT
- JÄRVEN POHJA RUOPATAAN RANNAN LÄHISTÖLTÄ , 1M
- ULOIMMAT LAITURIT TUODAAN LÄHEMMÄS RANTAA,
- TARPEEN MUKAAN SATAMAA LAAJENNETAAN RANTAA PITKIN, POHJOISEEN
- SUURET ALUKSET UIMARANNAN PUOLELTA PYRITÄÄN SIIRTÄMÄÄN
- TILAVARAUS RAVINTOLA-MAJAKKA / VENEHUOLTO / YHTEYSALUSLAITURI

11 NIEMI

- PURETAAN PAALUTUKSET, POHJA RUOPATAAN JA RAIVATAAN
- MAISEMOINTI LUONNONKIVILUIKALLA MUKULAKIVI MAX 300 MM
- NYKYINEN PUUSTON SÄILYMINEN MÄÄRITETÄÄN
- NIEMEN KÄRKEEN NÄKÖALAPAIKKA
- TILAVARAUS VENEIDEN HUOLTOASEMALLE, VAJOILLE YMS,
- TILAVARAUS RAVINTOLALLE (PURJEHDUSSEURA !), KELLUVA RAKENNE KOKO MAX 500 M², TORNI / MAJAKKA, PANORAAMAIKKUNAT, TERASSIT
- TILAVARAUS YHTEYSALUSLAITURI, POLIISI, PALOKUNTA

12 POHJOISPOUKAMA



- TILAVARAUS PIENVENESATAMAN LAAJENNUKSELLE
- POHJA RAIVATAAN
- VENEIDEN LASKUPAIKKA KÄYTTÖÖN

13 VARASTOKENTTÄ

- TILAVARAUS PYSÄKÖINNILLE JA VENEIDEN TALVISÄILYTYKSELLE
- RAKENNETTAVA RANTARAITTIYHTEYS PORLAAN - HIIDENSALMEEN

LOHJALLA 21.2.1995

JALO LÄSPÄ, ARKKIT SAFA

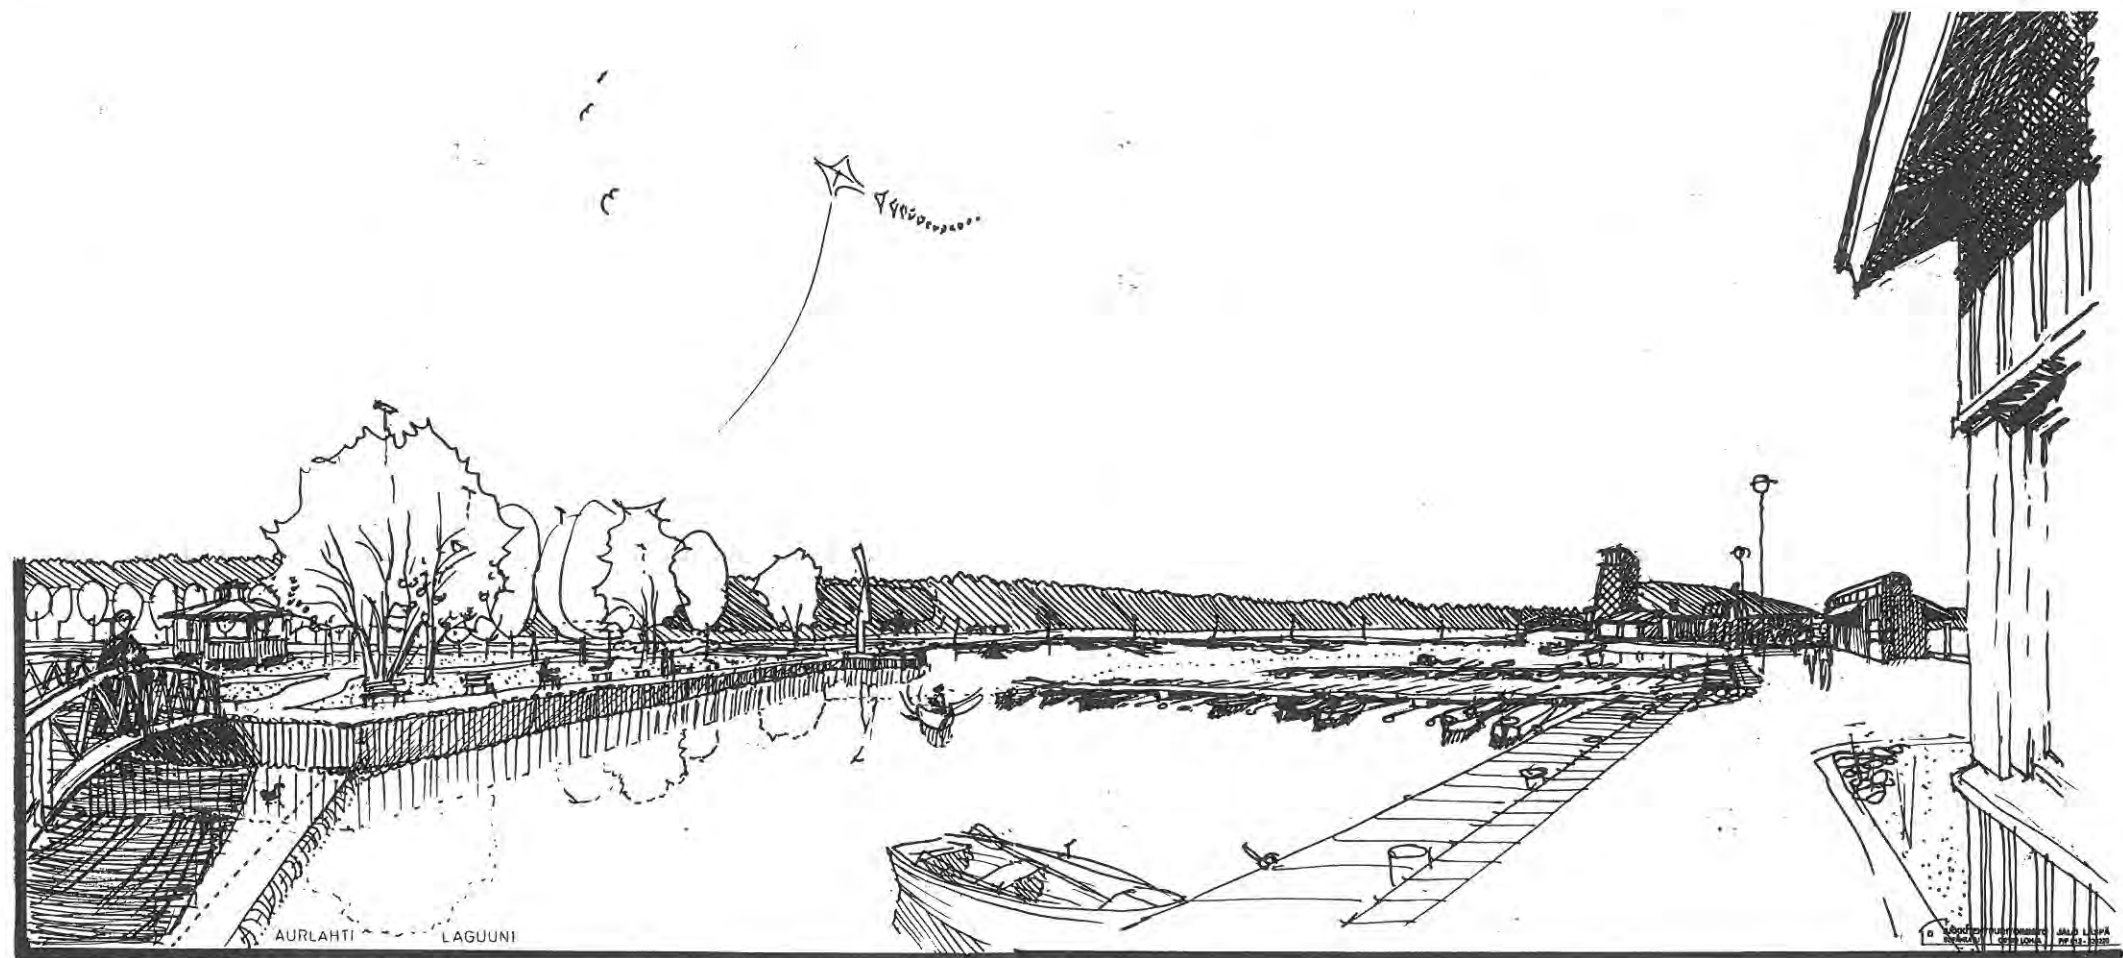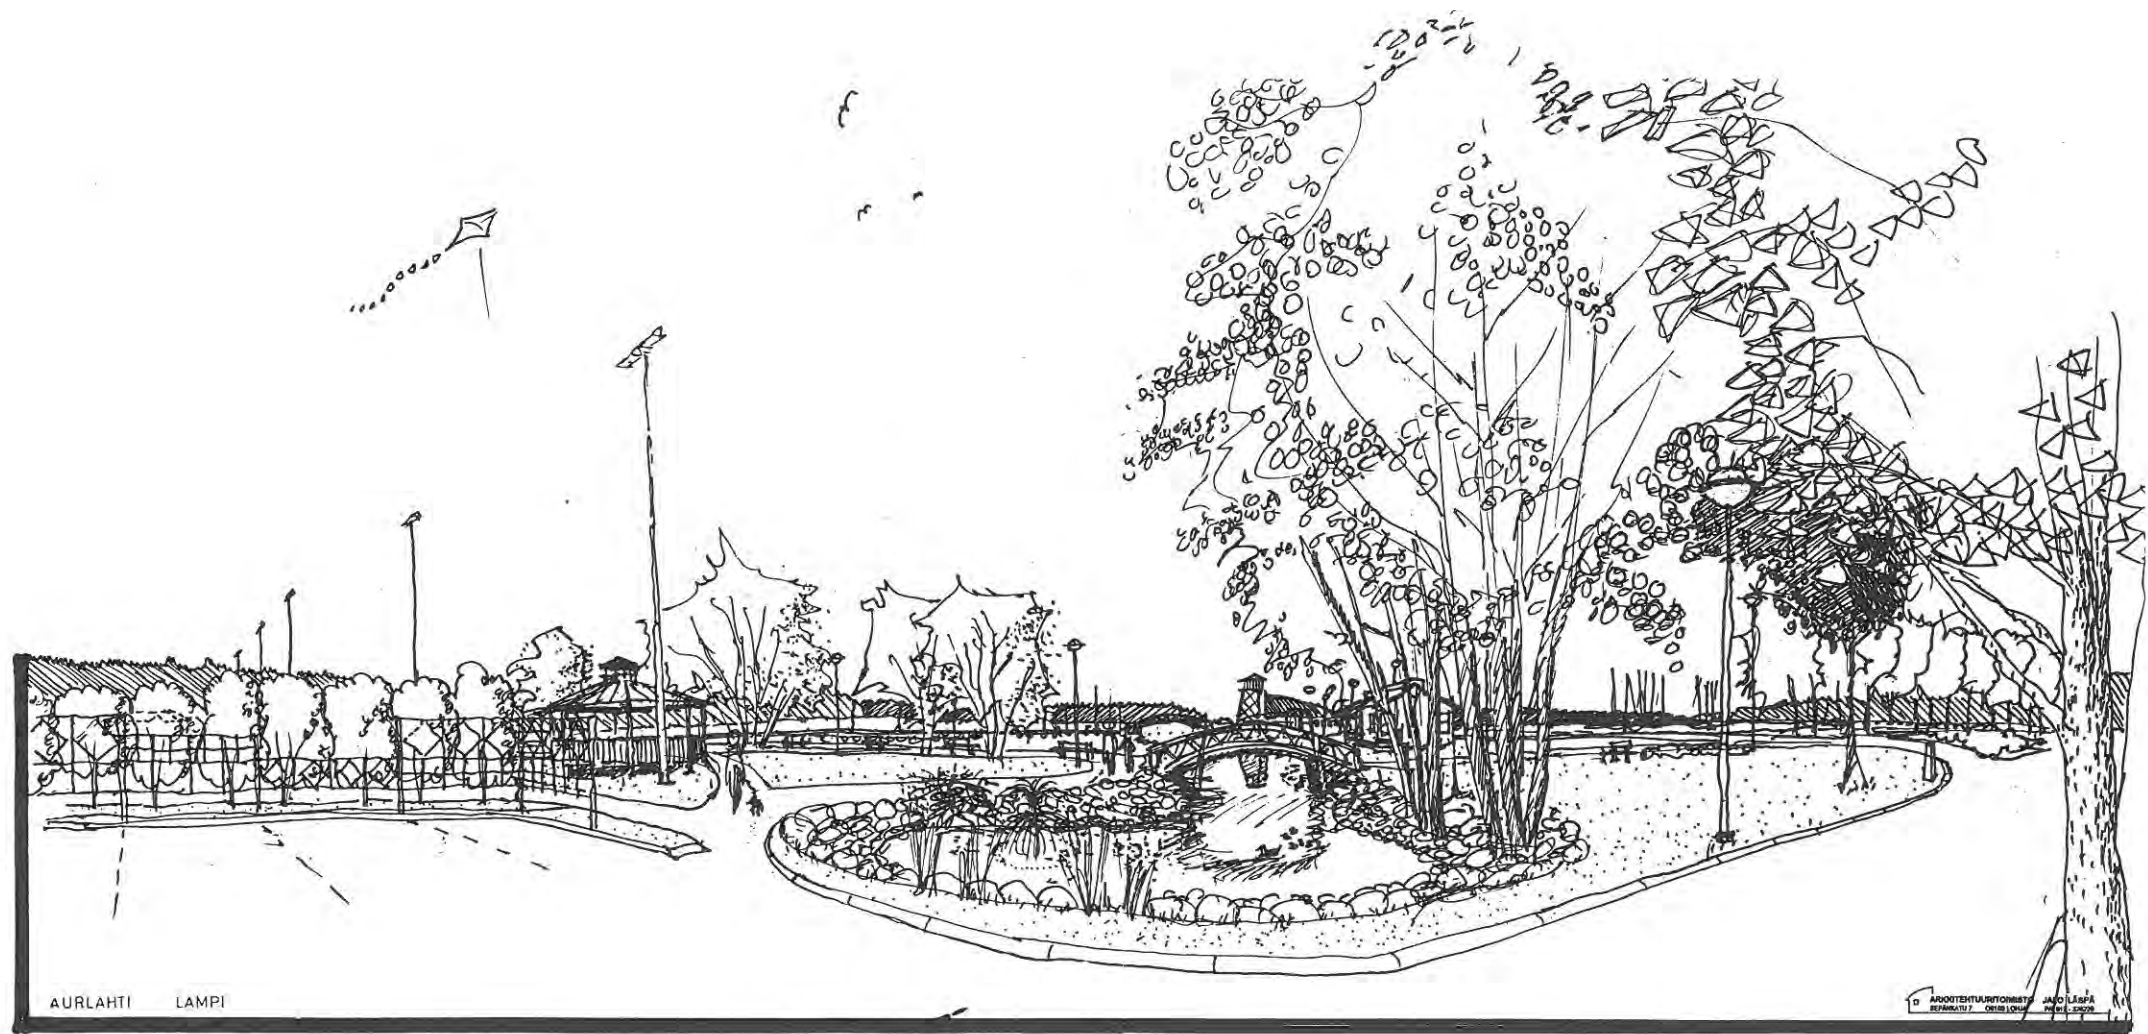

1. Vihreä rantapuisto

2. Sininen keskustapuisto

3. Risti- ja Pappilanselän kulttuuriraitti

Rantaraitin osa-alueet
1: 40 000



7. Sininen keskustapuisto



7.2 Aurlahden virkistys- ja matkailualue



Tanskassa on runsaasti esimerkkejä uimarakenteista rannalla ja rantaviivan hyödyntämisestä virkistyskäyttöön. Kuvassa uimakeskus Amagerstrand.



Tanskalaisen Vejlien pikkukaupungin uusittu uimaranta, jossa pienillä tasoeroilla ja yksityiskohdilla on saatu aikaan toimiva kokonaisuus.



Ulkomaalainen esimerkki oleskelualueen ja venesataman yhdistämisestä rantabulevardilla. Tilallisuudeltaan ja toimintoiltaan hajanainen ja toisaalta melko tasalaatuinen Aurlahti tarvitsisi yhden selkeän pääpaikan ja kokoontumistilan. Se voisi muodostua rannan tuntumaan tai esim. toisen rantakentän tilalle.

Alla: Näkymä rantabulevardilta kohti pohjoista. Bulevardin ilme saataisiin julkisemmaksi ja kiinnostavammaksi oikeilla mittasuhteilla, palvelutarjonnalla, selkeällä ja tilaa jäsentävällä kasvillisuudella sekä valaistussuunnittelun avulla





Ote diplomityöstä Aurlahden aallot – Lohjan keskustan ranta-alueen ideasuunnitelma
(Vento, E. 2019)