
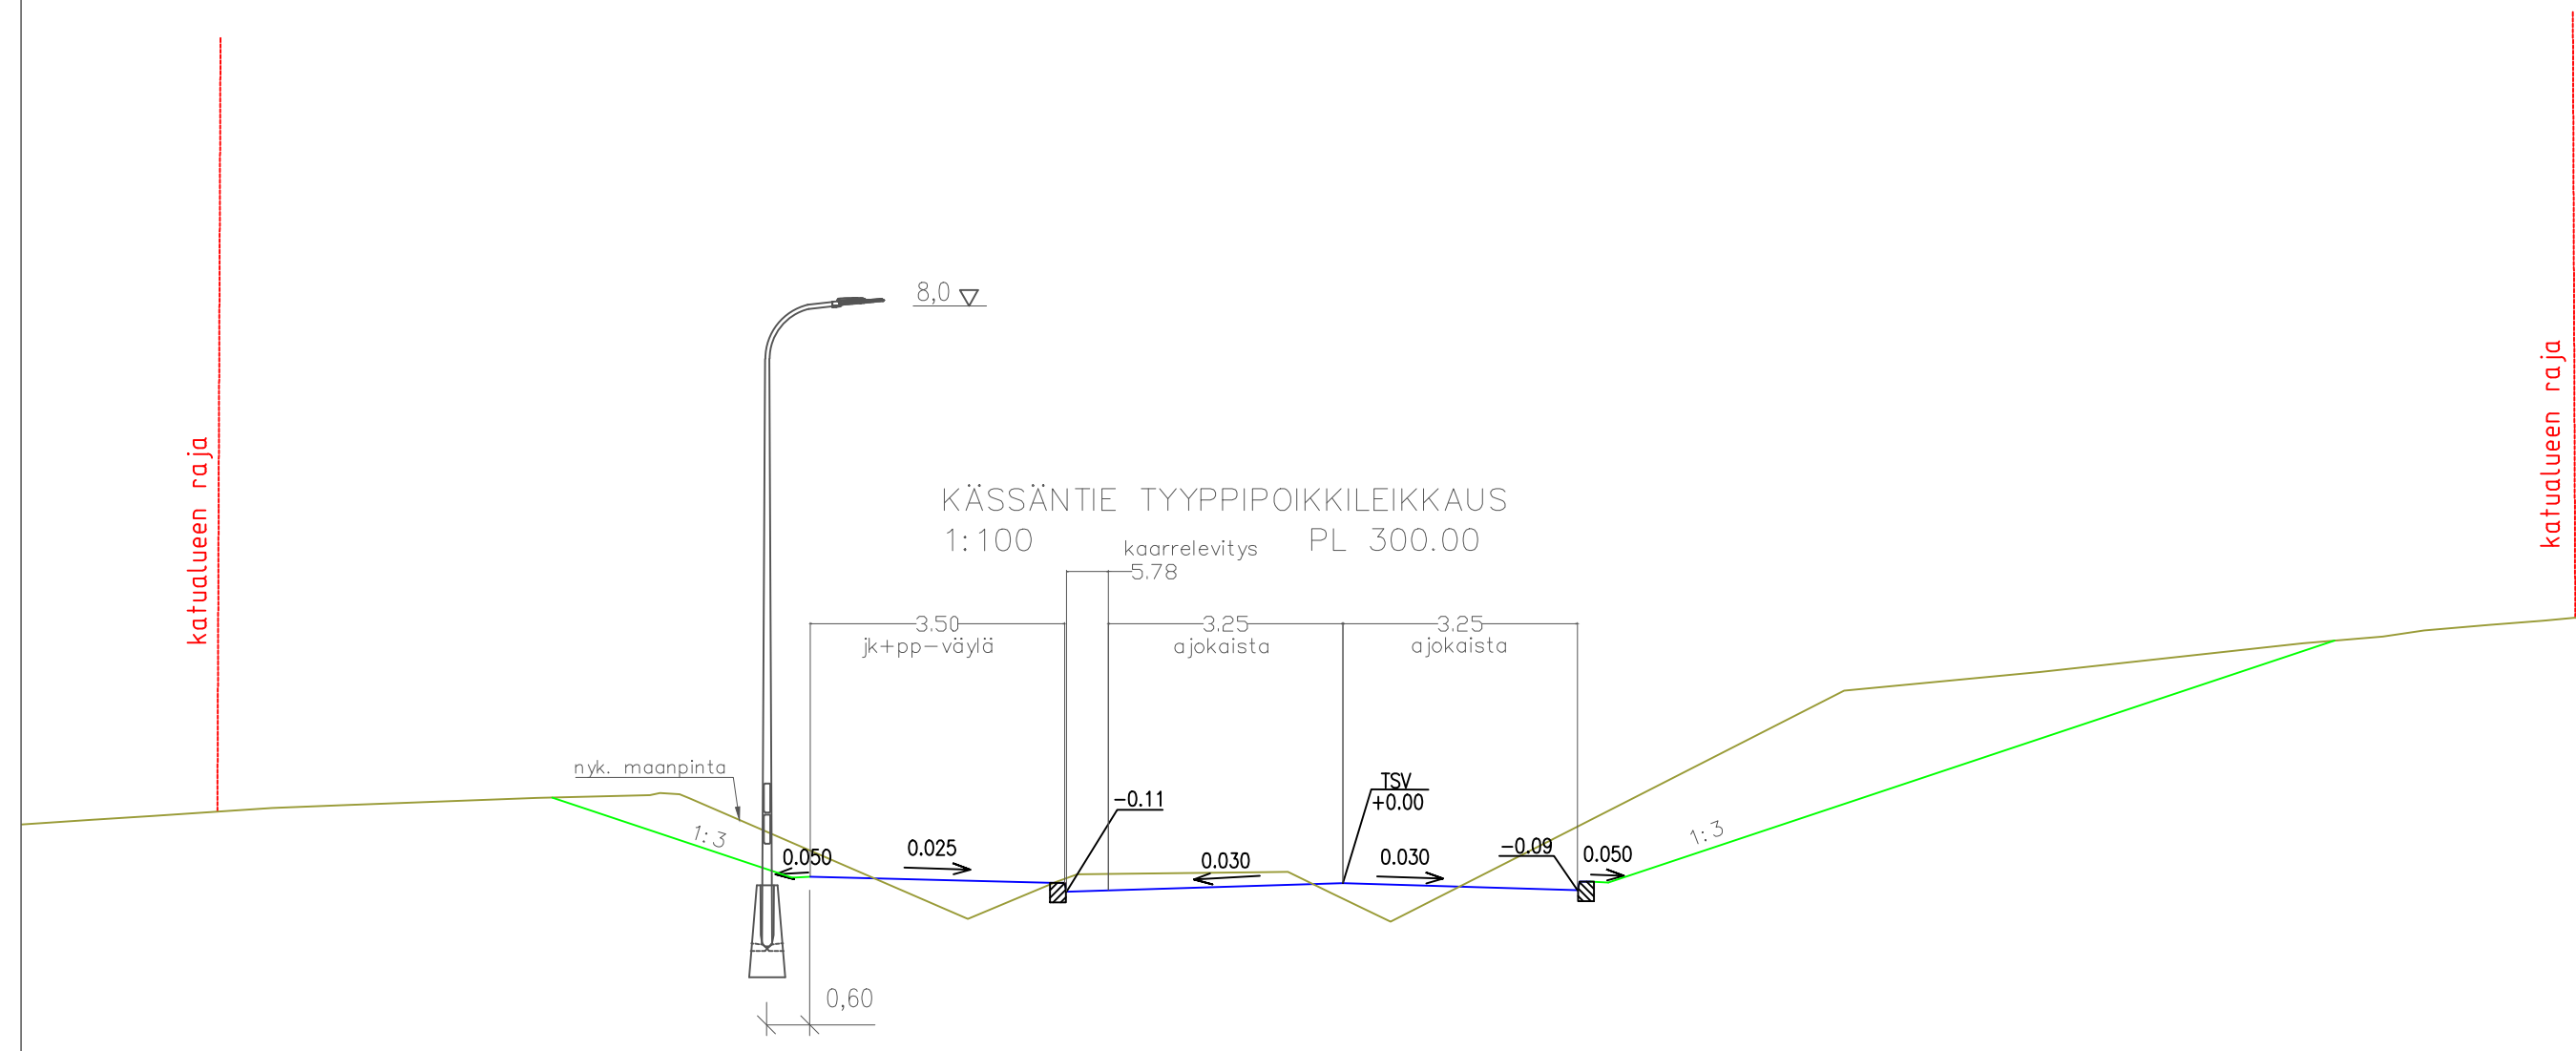


Pääliysrakenne	KATULUOKKA 3 AB16																					
Tasausviivan korkeus	55.50	54.90	54.30	53.70	53.10	52.50	51.90	51.29	50.48	49.50	48.52	47.54	47.27	47.43	47.83	48.29	48.63	48.67	48.40	47.93	47.88	
Maanpinnan korkeus	55.50	53.62	51.76	51.57	51.04	51.65	51.89	51.15	51.39	51.52	50.91	49.70	48.94	48.29	47.93	48.07	48.35	47.09	47.86	47.78	47.85	
Paalutus	0.00		43.37	50	100	11.30	150	75.53	200	39.61	250	99.64	300	78.40	350	8.38						
Kaarevuus											R=60											
Sivukaltevuus																						
Sivukaltevuus																						

qv=qo=-0.03

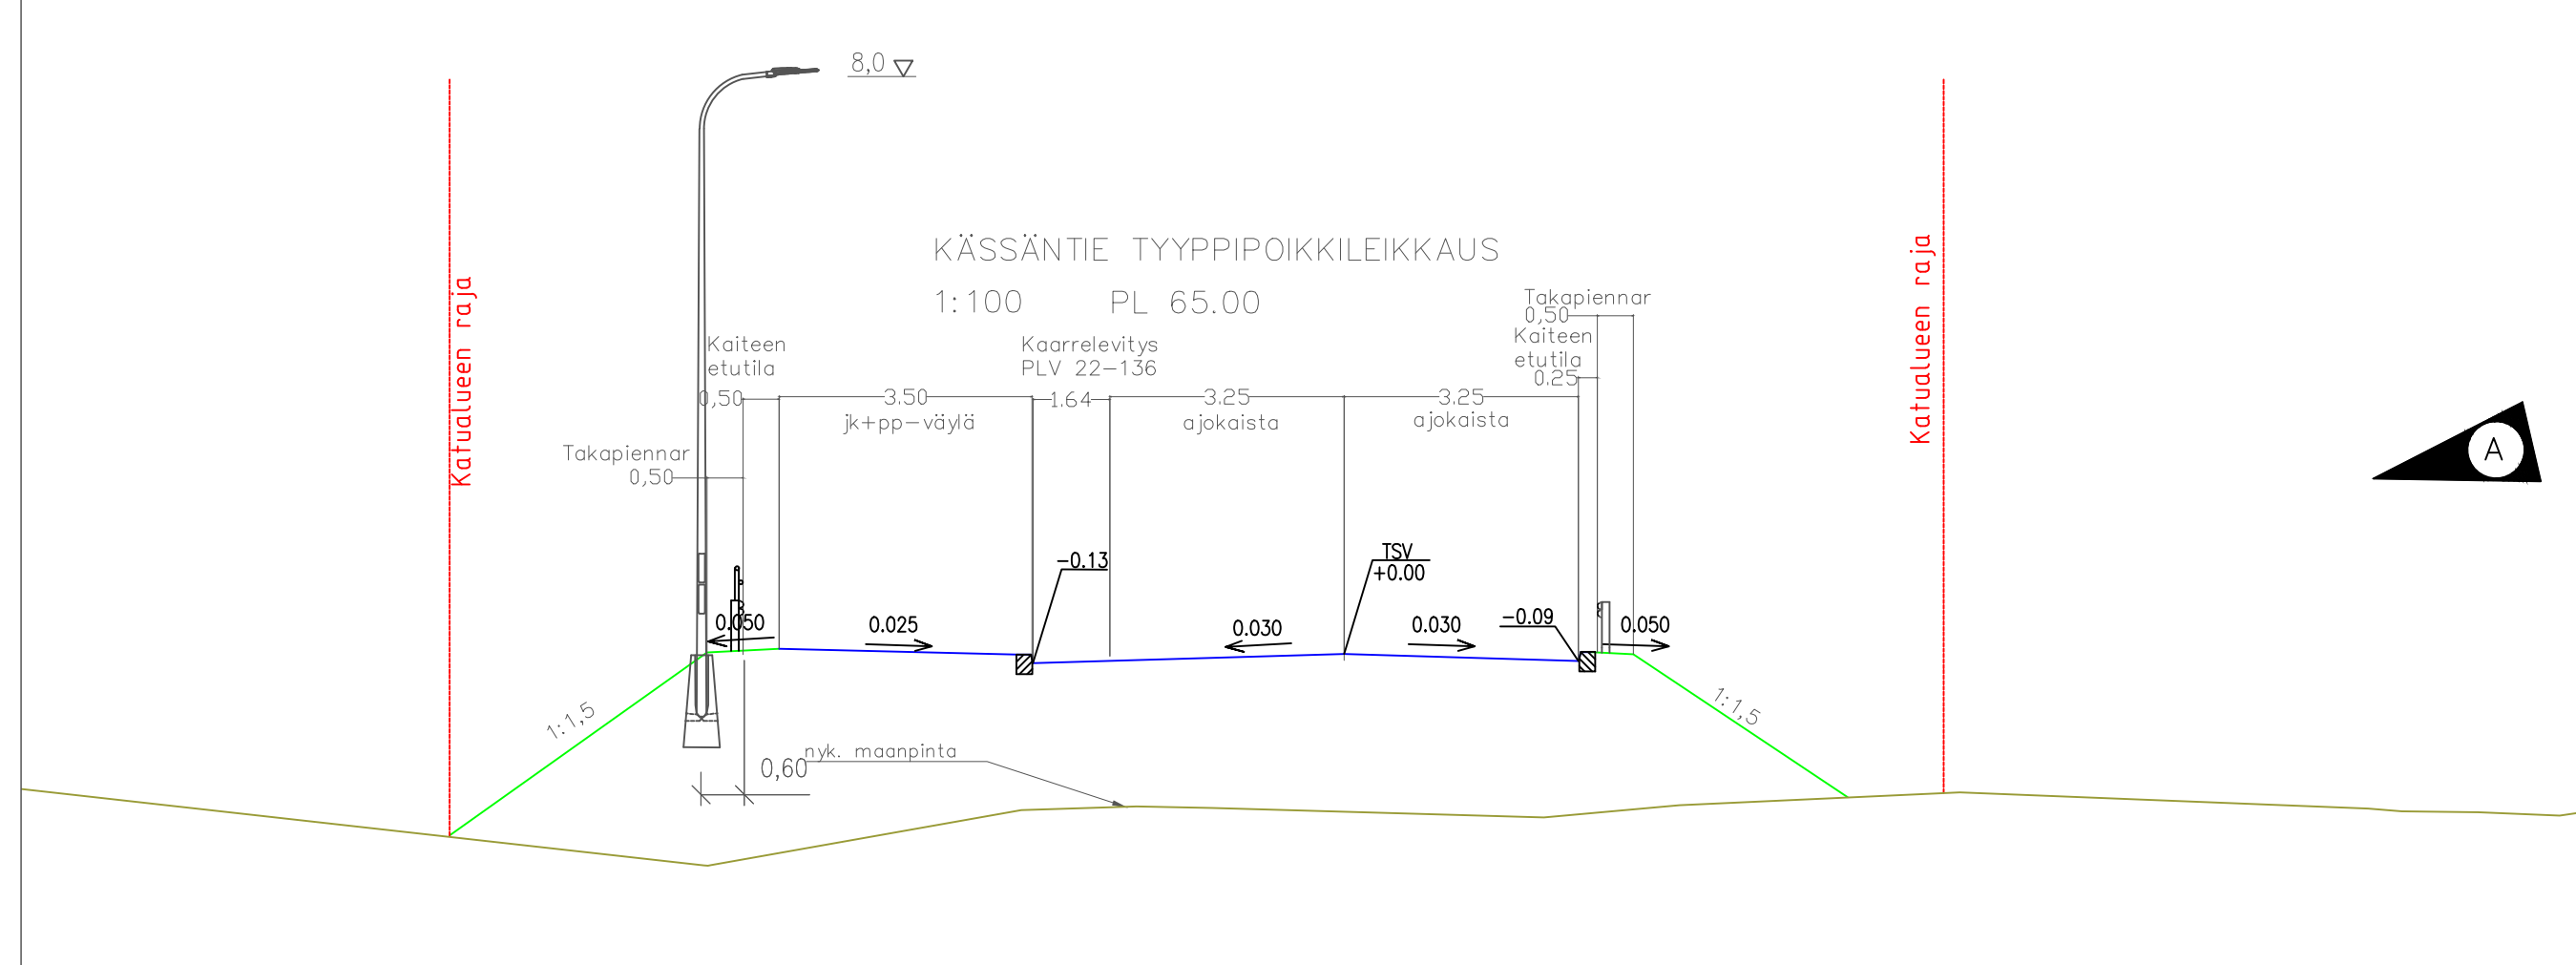

Koordinaatti- ja korkeusjärjestelmä ETRS-GK24/N2000		28.8.2023		VPa	VPa	SSa
A Maisemavallit poistettu.		MUUTOS		PIIRT. SUUNN.TARK.		
TUNNUS		PÄIVÄMÄÄRÄ				
SUUNNITTELU		PIIRIT		SUUNN. ALA		
Sijainti Virkkala 19		Rakennuskohteen nimi ja osoite		PIIRUSTUKSEN SISÄLTÖ		
KÄSSÄNTIE PLV 0-404		Pituus- ja tyypipoikkileikkaukset 1:1000/1:100				
TALT.	PVM.	20.4.2022	PIIRT.	SUUN. N:o	TYÖ N:o	PIIR. N:o
	SUUN.	AFRY	HYV.			
LOHJAN KAUPUNKI		Palvelutuotanto		Ib-KATU-554-2		
Rakennuttaminen & kaupunkitekniikka		Nimi		No.		Vaihe
AFRY		Suunn. V.Pajunen		101017861-001		KS
Tark./Hyv.		S-M.Sahioja				Rev. A