


- Asemakaava 0152 v. 1970
- Asemakaava 0156 v. 1971
- Asemakaava 0200 v. 1980
- Asemakaava 0238 v. 1986
- Asemakaava 0322 v. 1998
- Asemakaava 0379 v. 1998
- Asemakaava 0444 v. 2007

168 (550)

T-3
e=0.50

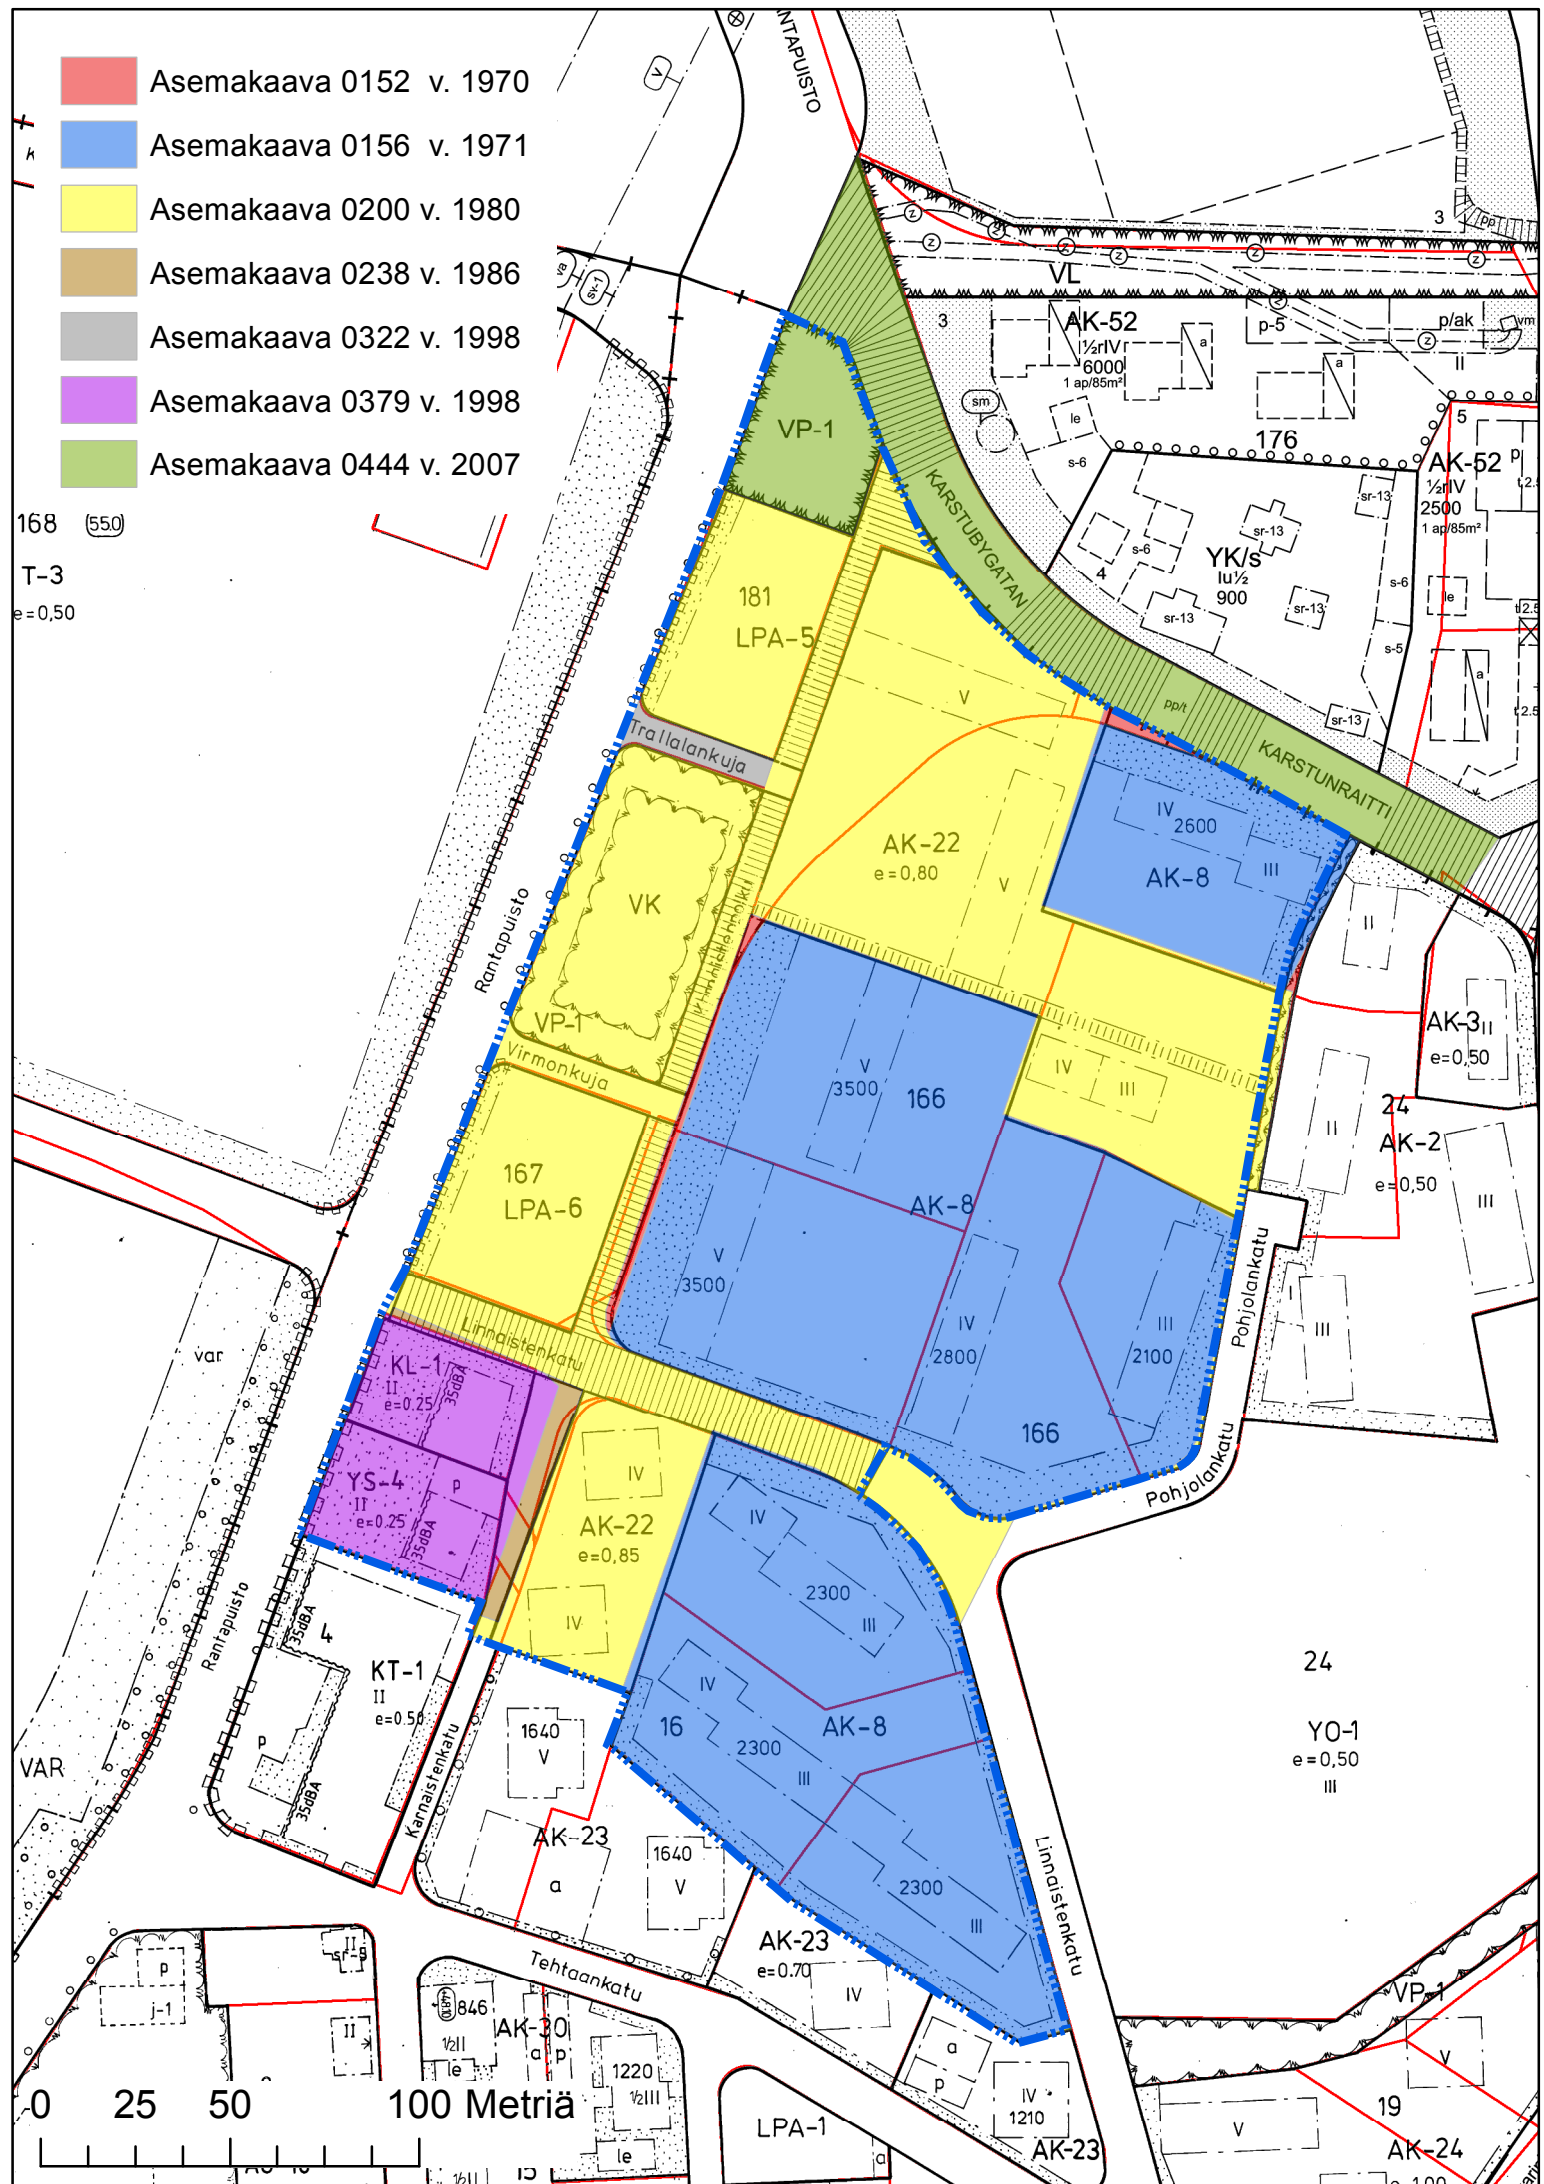

0 25 50 100 Metriä