




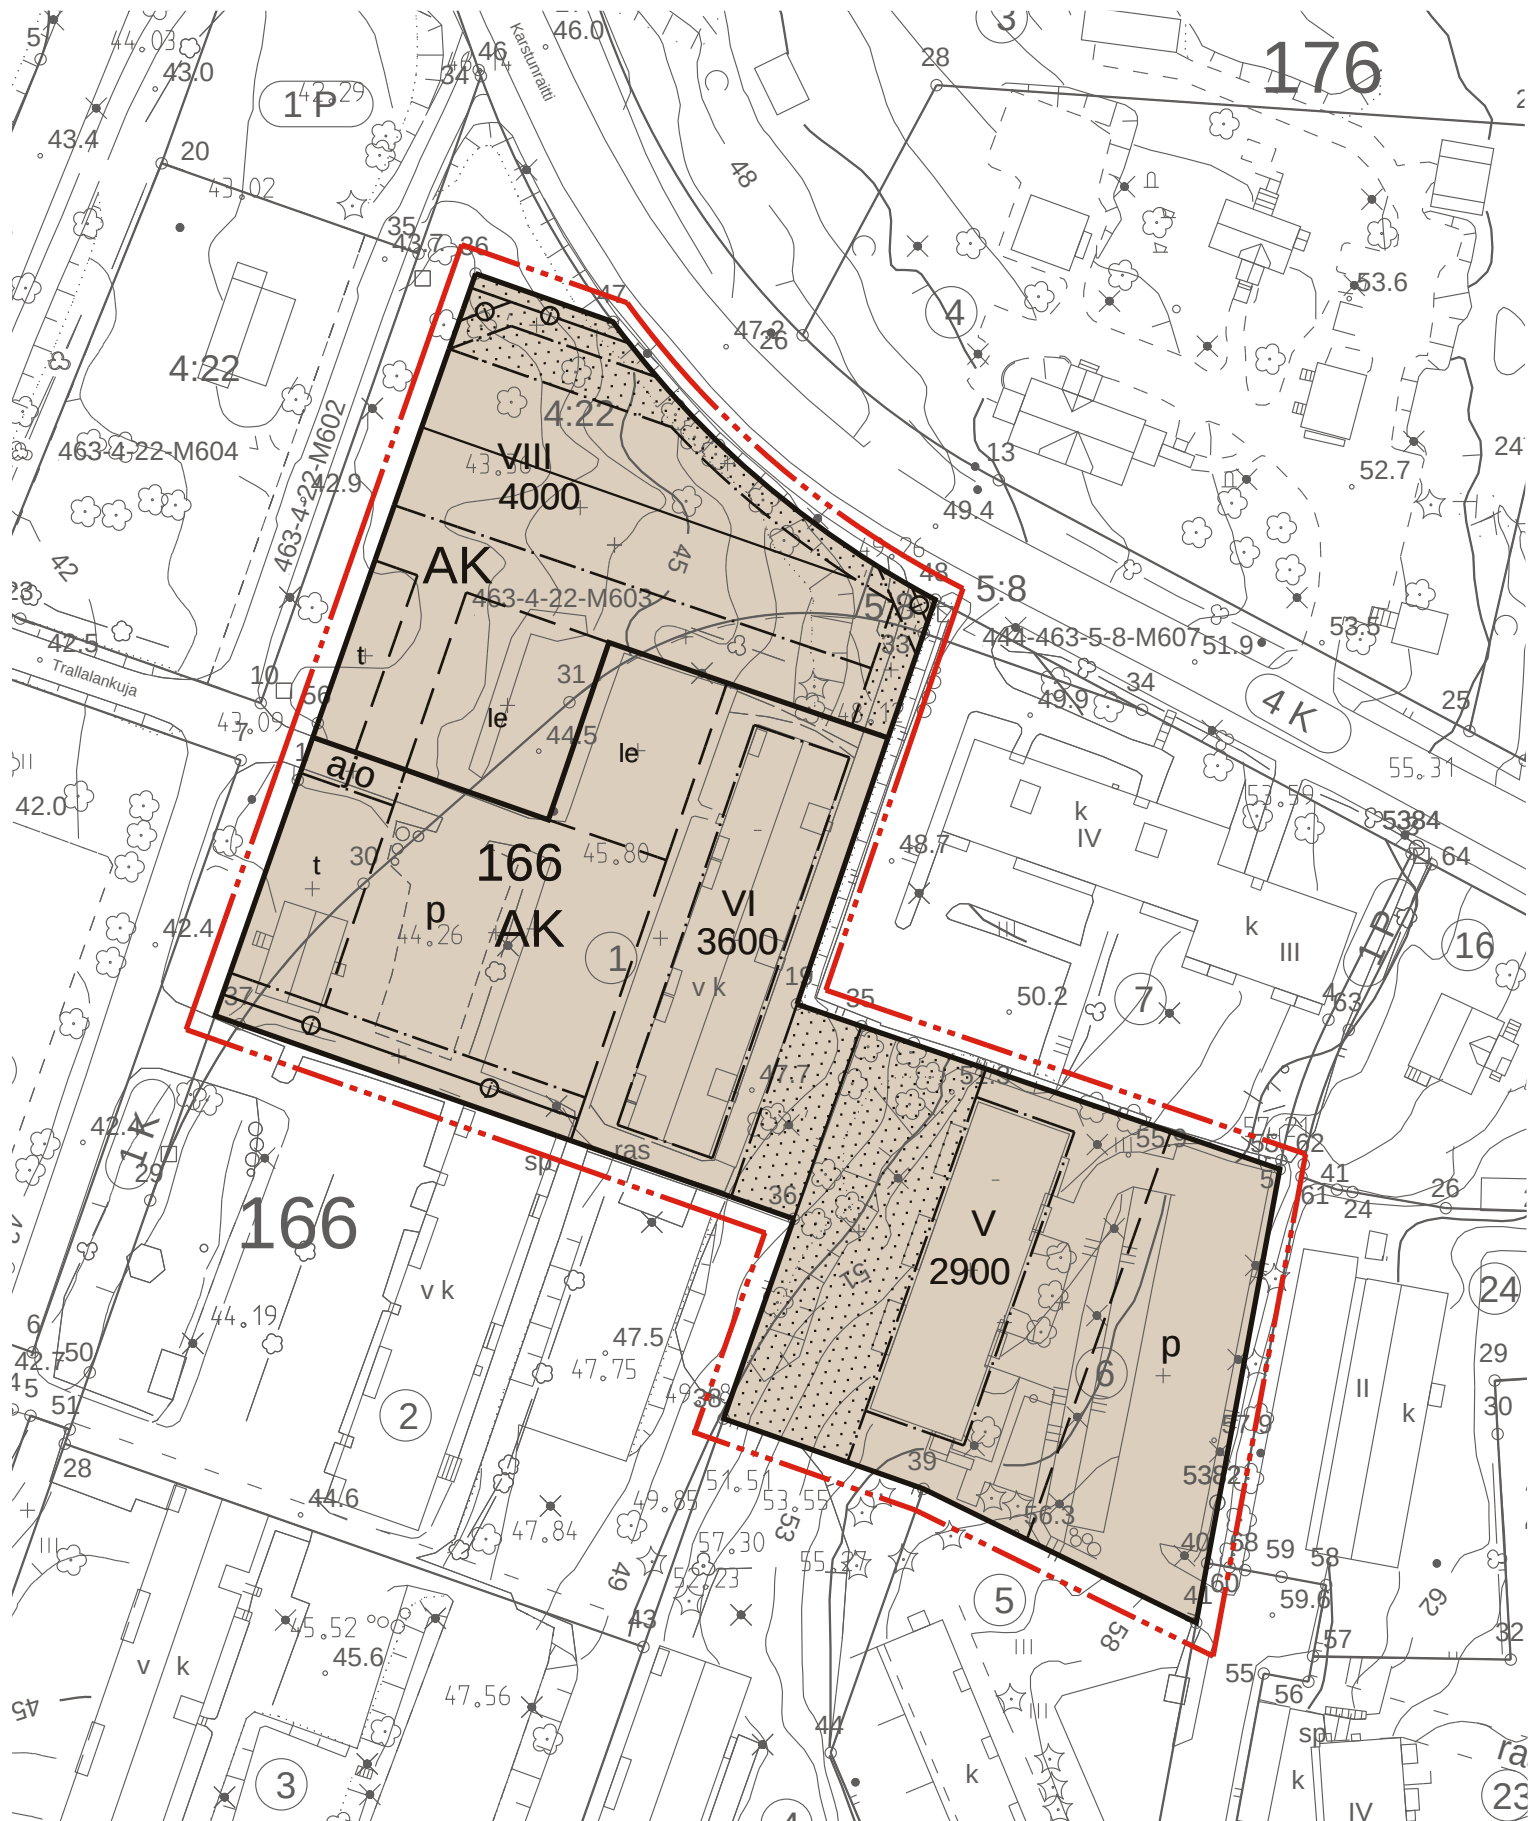

KARSTUNRAITTI
 KAAVAMUUTOS
 ASEMAPIIRROS- VE A 1:1000, A3-KOKO
 19.8.2016




P&R ARKKITEHDIT OY
 VETURIKUJA 7, 01300 VANTAA
 TEL. 0103200230
 etunimi.sukunimi@pr-arkkitehdit.fi

LOHJA

L29 Karstunraitti, asemakaavan ja tonttijaon muutos

Valmisteluvaihe 25.8.2016

MK 1:1000

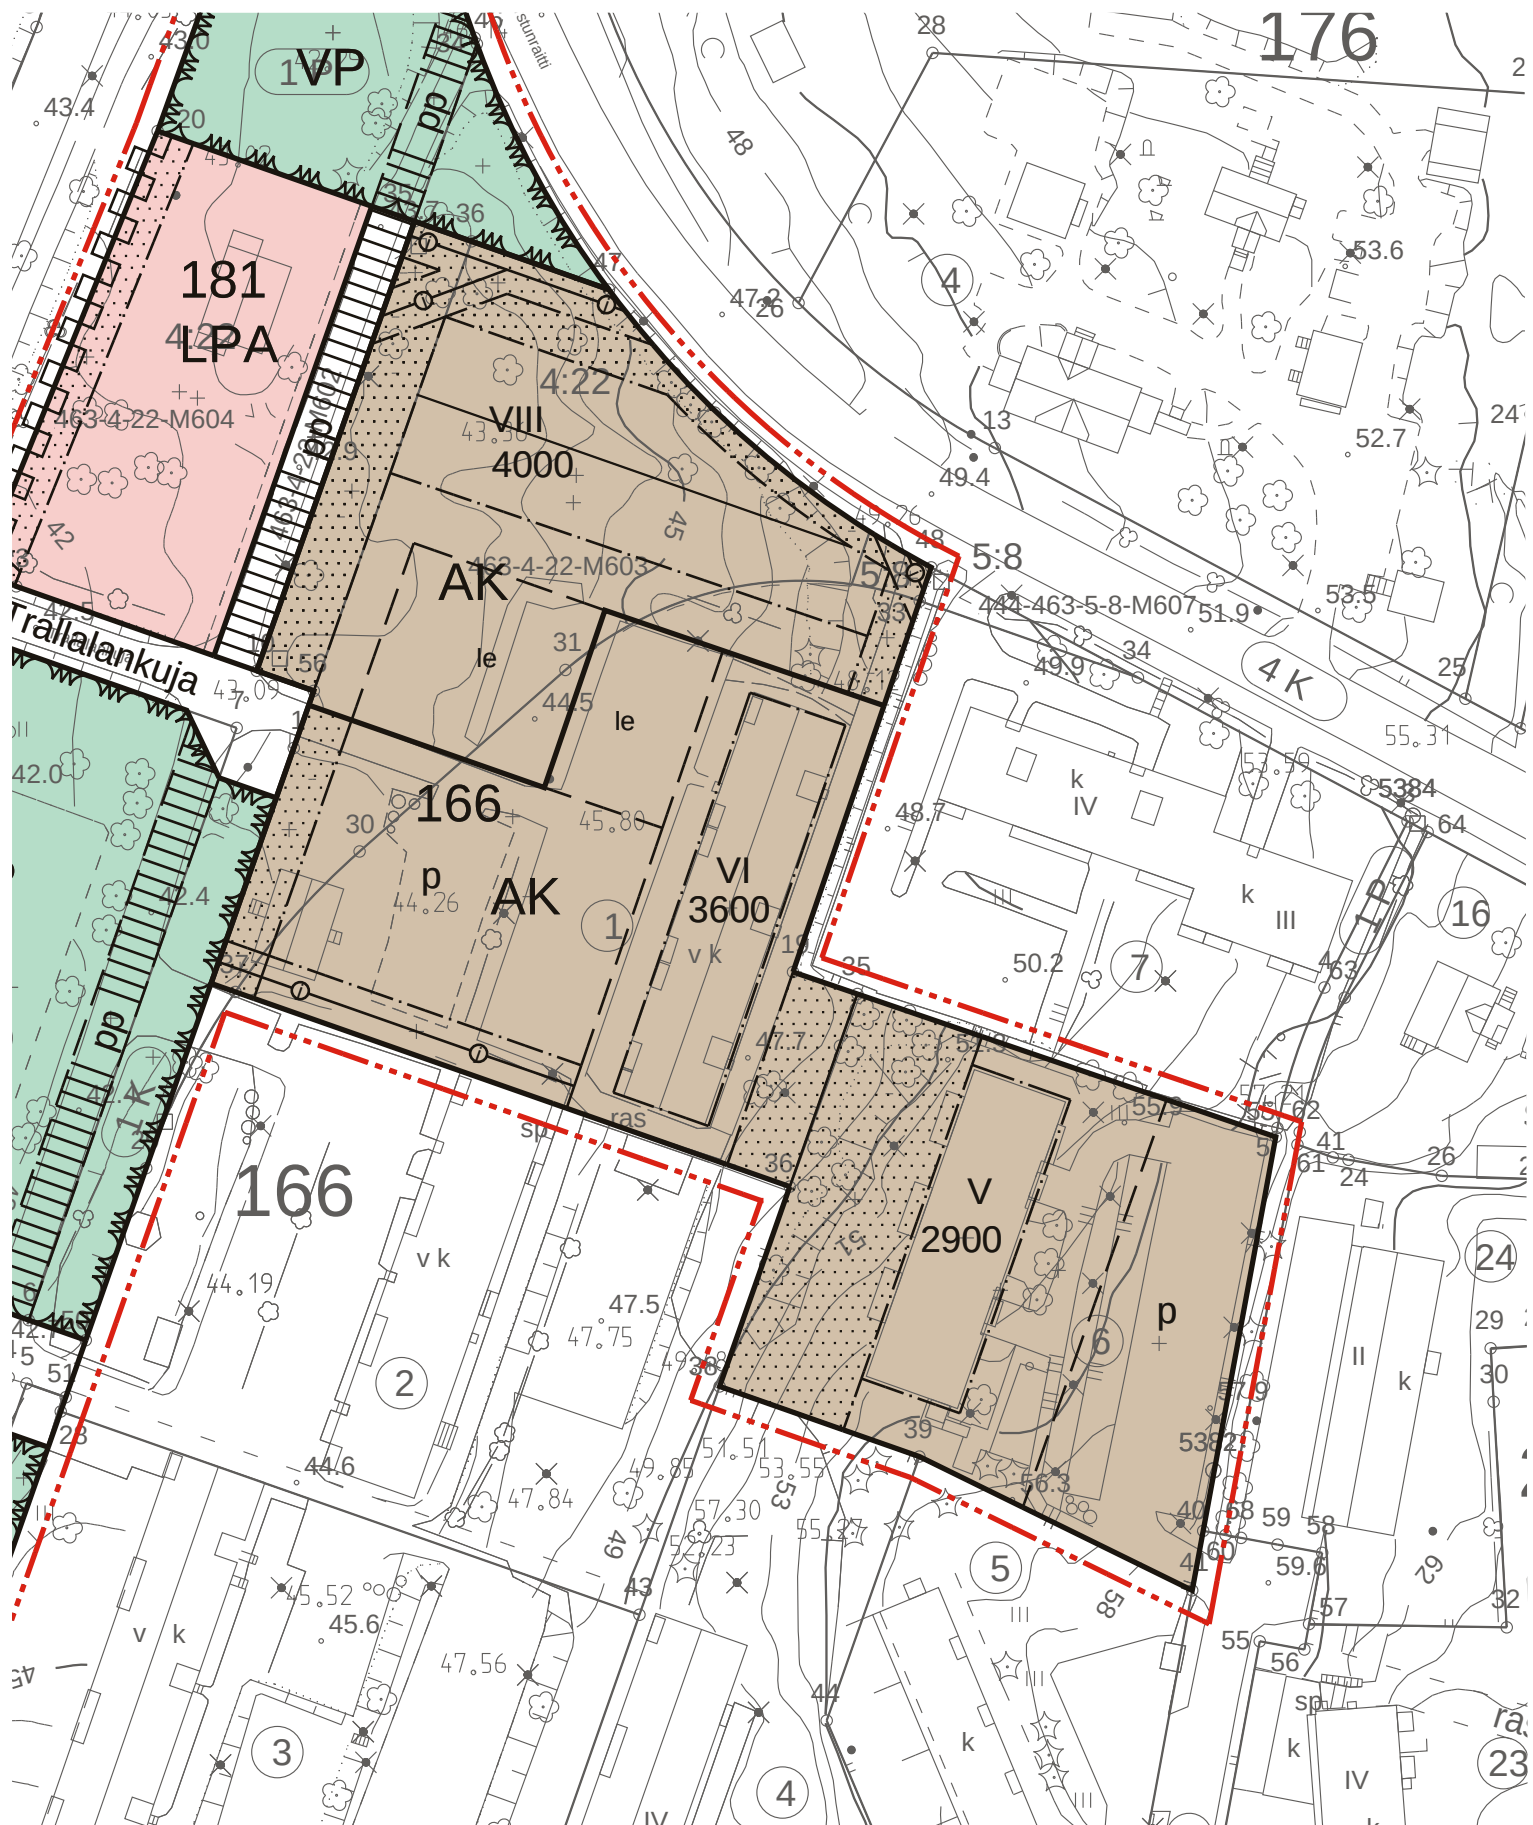

LOHJAN KAUPUNKI

Ympäristötoimi
Kaavoitus

LOJO STAD

Miljösektorn
Planläggning

L29 Ote VE B



KARSTUNRAITTI


KAAVAMUUTOS

ASEMAPIIRROS VE-B 1:1000, A3-KOKO
19.8.2016



P&R ARKKITEHDIT OY
VETURITIE 7, 01300 VANTAA
TEL. 0103200230
etunimi.sukunimi@pr-arkkitehdit.fi



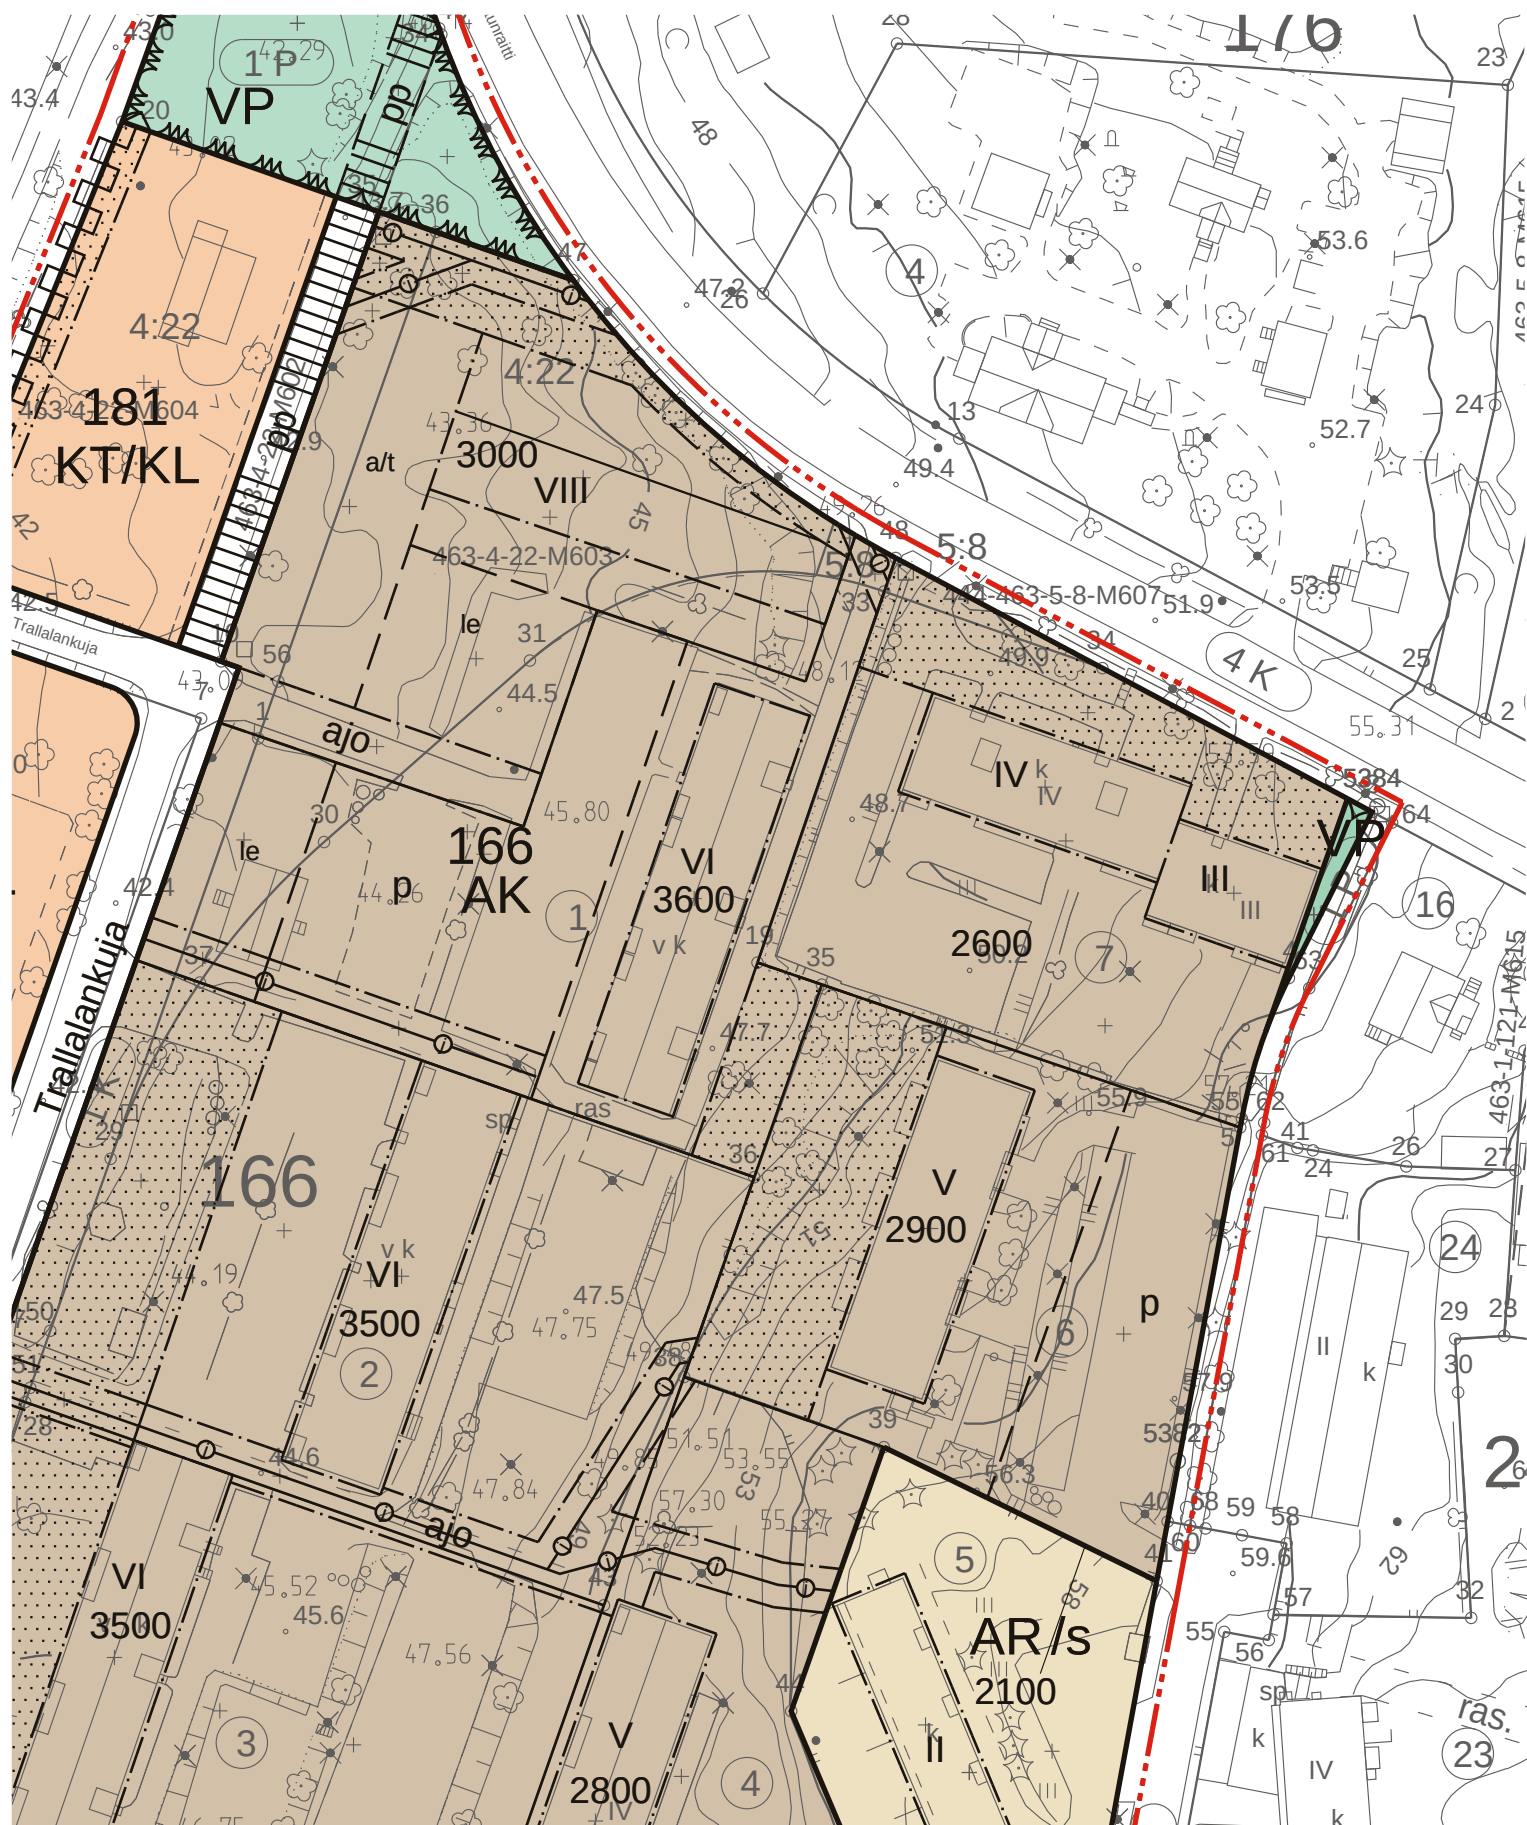



KARSTUNRAITTI

KAAVAMUUTOS

ASEMAPIIRROS VE C 1:1000, A3-KOKO
19.8.2016



P&R ARKKITEHDIT OY
VETURITIE 7, 01300 VANTAA
TEL. 0103200230
etunimi.sukunimi@pr-arkkitehdit.fi

