

Ojamonharjuntie
1:1000/ 1:100

▽ 83

▽ 80

▽ 75

▽ 70

Sadevesiviemäri, sisäpohjan korkeus
Putken mitat ja laatu
Paalu, kaivoväli ja kaltevuus

Päällysrakenne
Putkien perustamistapa

Matka


Kaltevuus / pyöristyssäde

Tasausviivan korkeus

Maanpinnan korkeus

Kaarevuus

Ajoradan sivukaltevuus

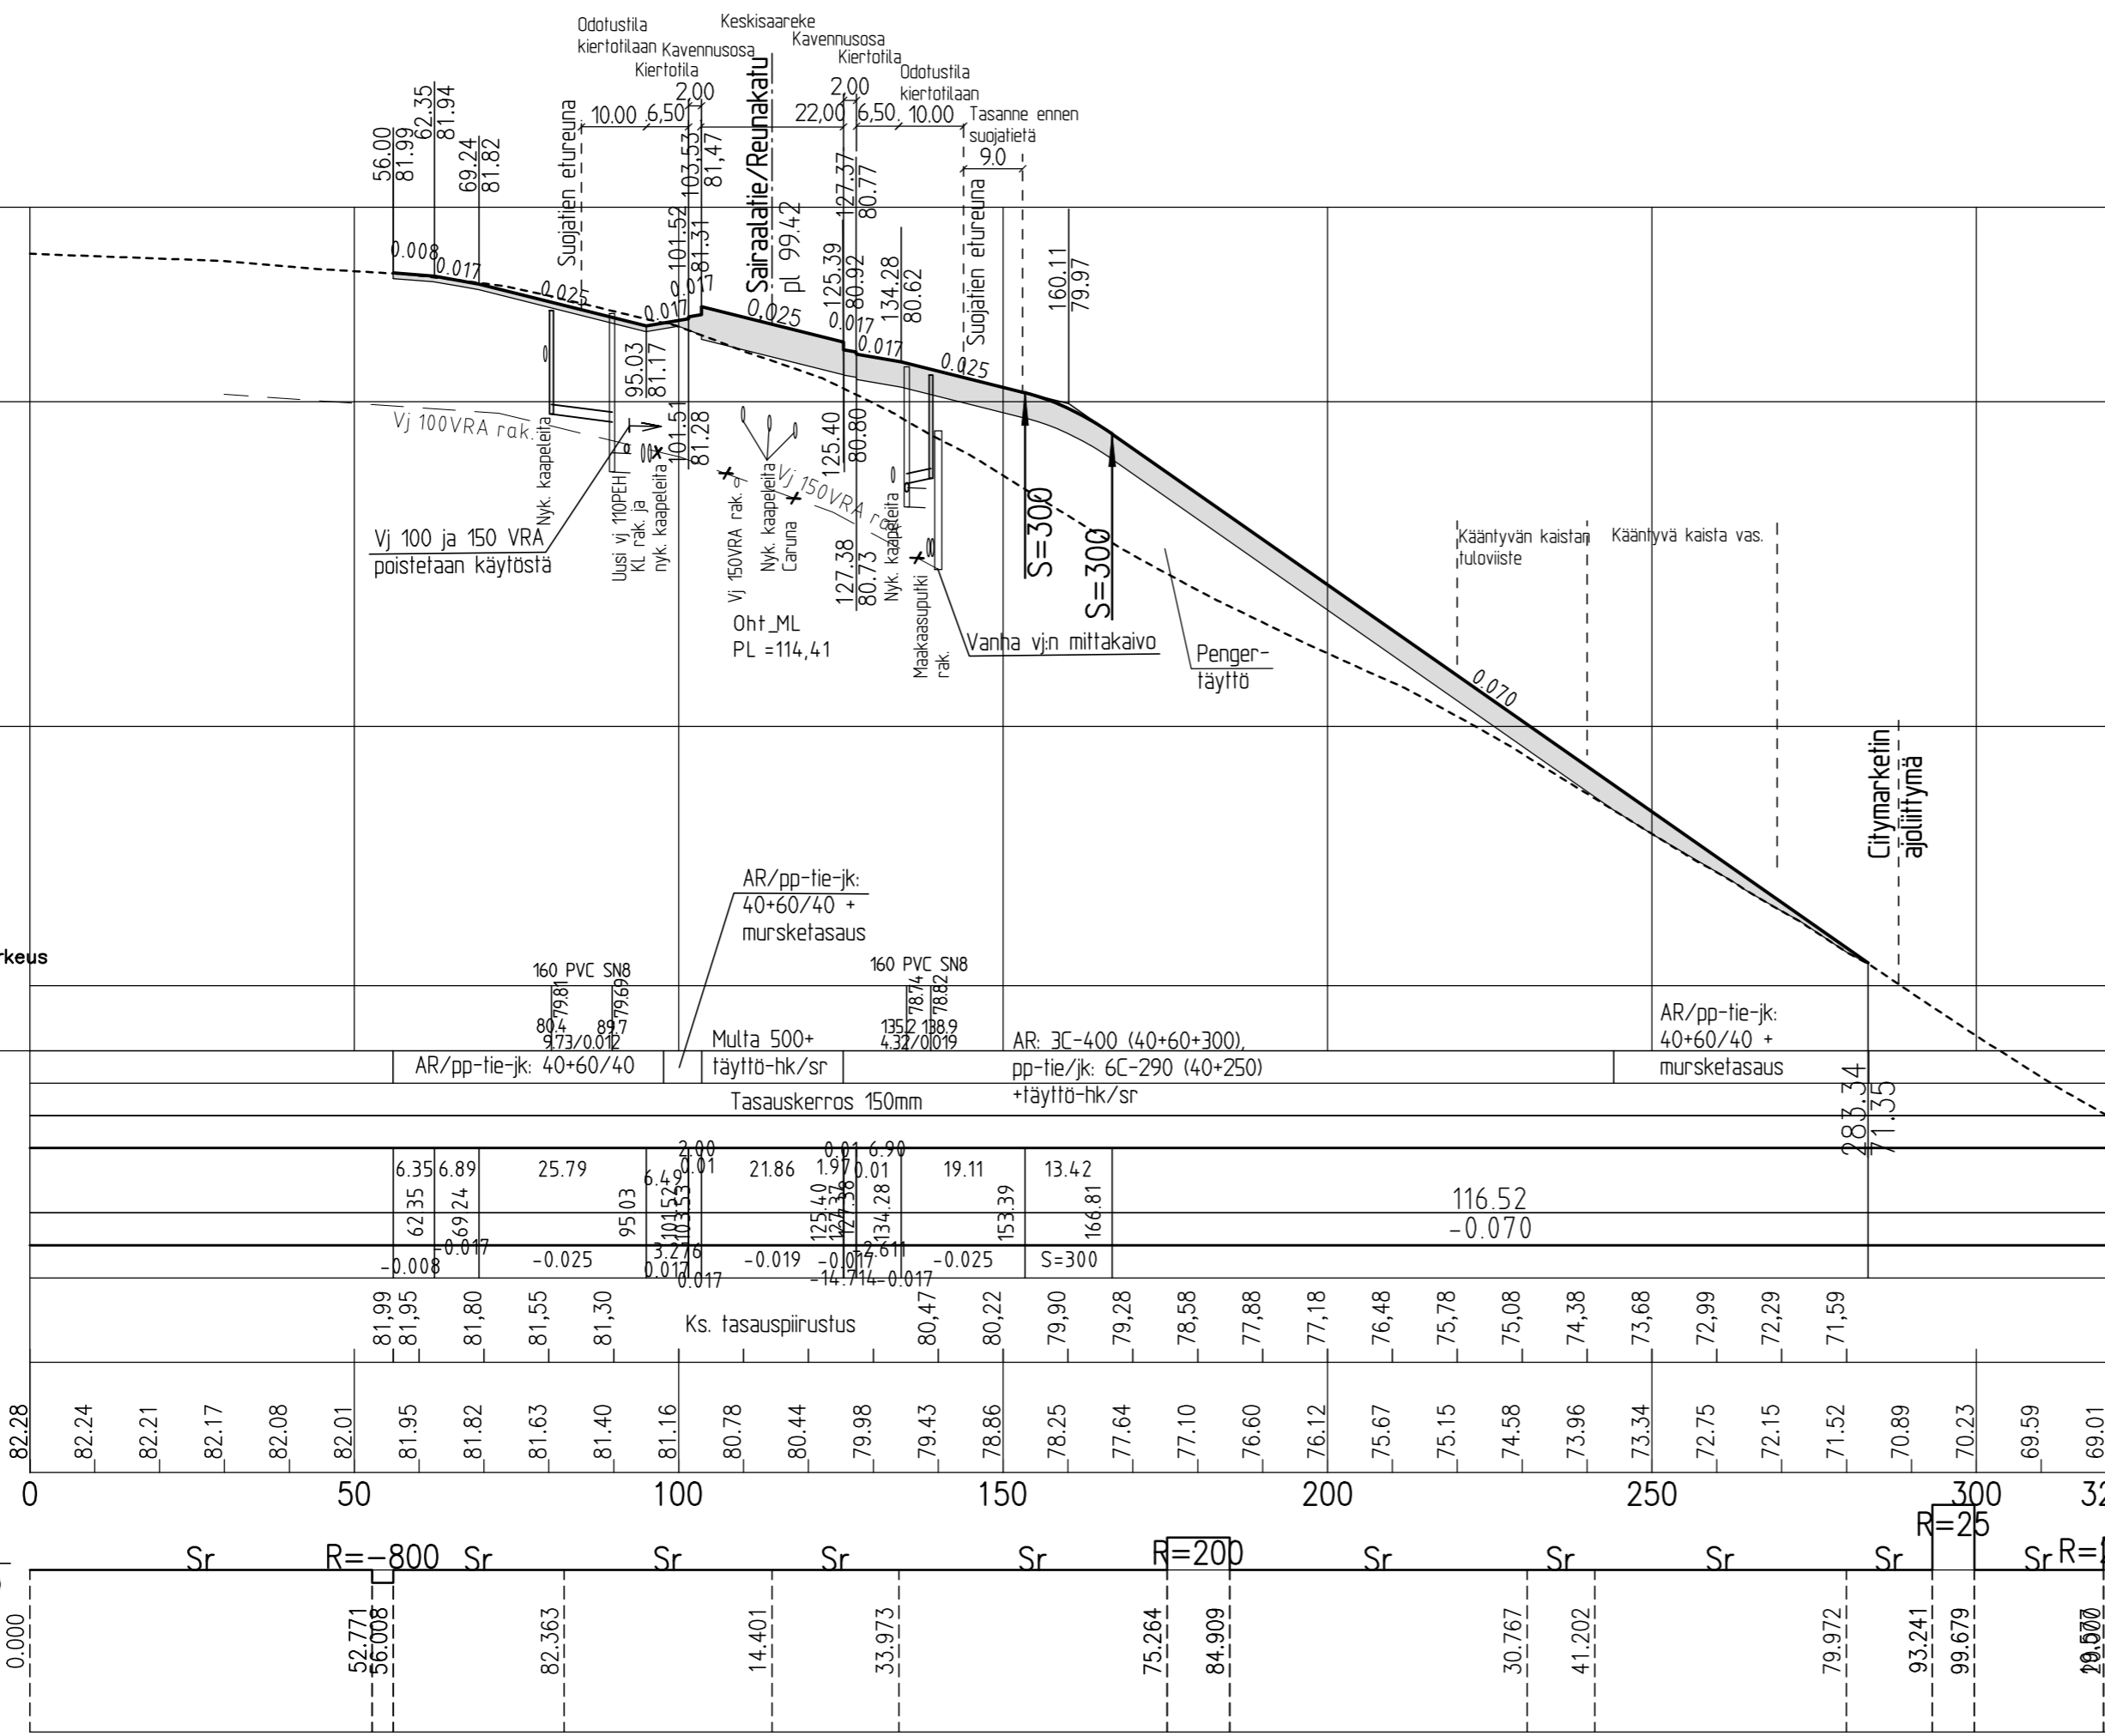

Koordinaatti- ja korkeusjärjestelmä ETRS-GK24/N2000

TUNNUS	MUUTOS	PÄIVÄMÄÄRÄ	PIIRT.	SUUNN.	TARK.
SIJAINTI Ojamo 9					
RAKENNUSKOHTEEEN NIMI JA OSOITE OJAMONHARJUNTIEN, SAIRAALATIE JA REUNAKADUN VÄLINEN KIERTOLIITYMÄ sekä OJAMONHARJUNTIE välillä Sairaalatie-Citymarketin ajoliittymä					
RAKENNUSKOHTEEEN NIMI JA OSOITE OJAMONHARJUNTIEN, SAIRAALATIE JA REUNAKADUN VÄLINEN KIERTOLIITYMÄ sekä OJAMONHARJUNTIE välillä Sairaalatie-Citymarketin ajoliittymä					
TAL.	PVM. 6.11.2018	PIIRT. HYV	SUUN. ALA	TYÖ N:O	PIIR. N:O
	SUUN. ERa				
	LOHJAN KAUPUNKI Palvelutuotanto Rakentaminen ja kaupunkitekniikka				1b-KATU-260-38