


MERKINTÖJEN SELITYKSET

- Jk+pp-lie
- Ajorata
- Nurmi
- Betonikiveys
- Korotusalue
- Istutettavia pensaita
- Istutettava lehtipuu
- Salaoja PEH 110
- Uusi hulevesikaivo ja -putki
- Uusi valaisinpylväs

— Graniittinen reunakivi (12 cm) ja madallettu graniittinen reunakivi (0 cm)
 — Betoninen reunakivi (12 cm) ja madallettu betoninen reunakivi (0 cm)
 — Asfaltin reuna

Kartta 1:10 000

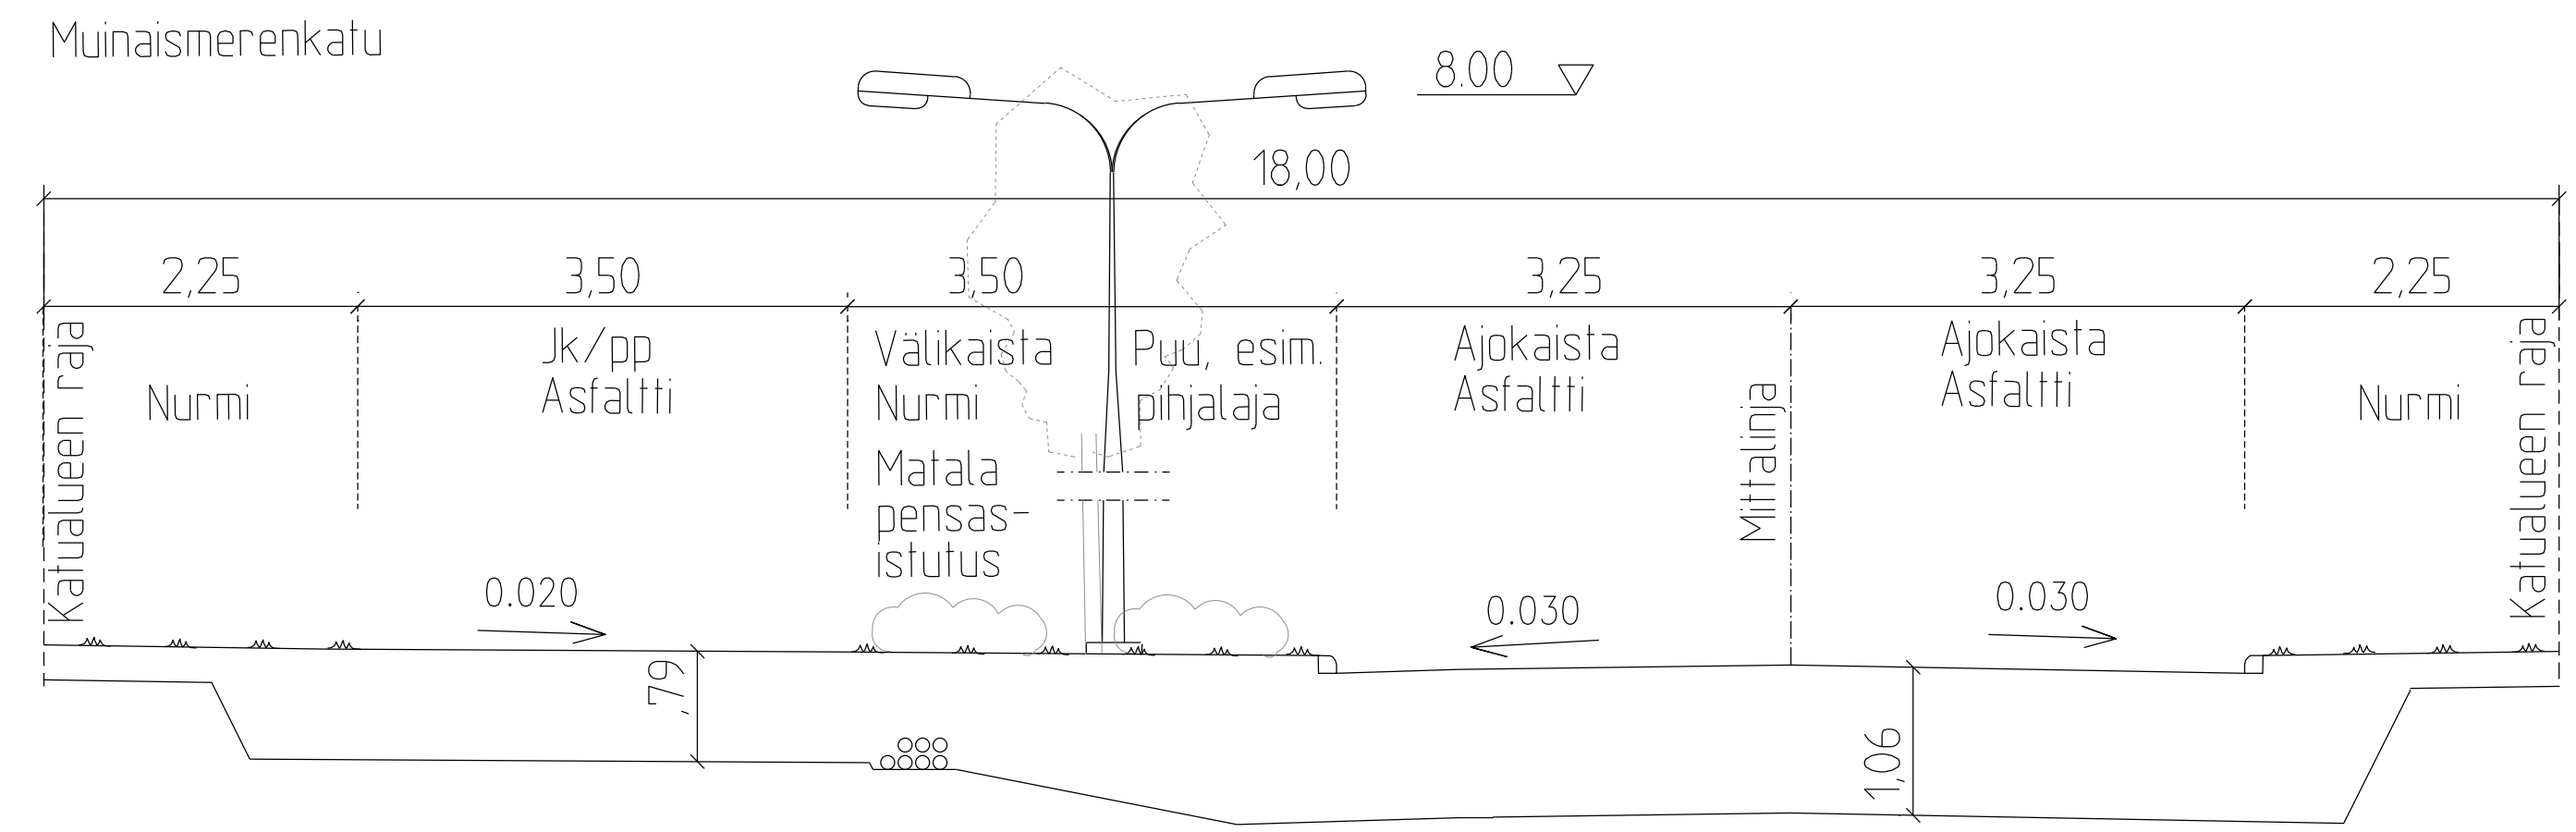

Ritiläkaivojen putket hulevesiviemäriin 160 PP-SN8
 Koordinaatti- ja korkeusjärjestelmä ETRS-GK24/N2000

TUNNUS	MUUTOS	PAIVAMAARA	PIIRT.	SUUNN.	TARK.
SIIJAINTI Gunnarila 13					
RAKENNUSKOHTEEN NIMI JA OSOITE GUNNARLAN KAAVA-ALUE VAIHE 3 MUINAISMERENKATU PLV 57-345			RAKENNUSTOIMENPIDE PIIRUSTUKSEN SISÄLTÖ Katusuunnitelma 1500 Tyyppipaikkiteikkaus 150		
TAL.	PVM. 10.10.2018	PIIRT.	SUUNN. ALA	TYÖ N:O	PIIR. N:O
	SUUN. FCG	hyv.			
LÖHJÄN KAUPUNKI Kaupunkisuunnittelukeskus Suunnittelu ja rakennuttaminen			b-KATU-520-102		
FCG		Piirt.	Suunn.	Tark.	Hyv.
		08.10.2018	09.10.2018	09.10.2018	
		M. Mäöttänen	A. Levänen	T. Miettinen	
		Arkisto	No.	Voite	Rev.
			P35695		