

Jätevesiviemäri, sisäpohjan korkeus
 Putken mitat ja laatu
 Paalu, kaivoväli ja kaltevuus
Sadevesiviemäri, sisäpohjan korkeus
 Putken mitat ja laatu
 Paalu, kaivoväli ja kaltevuus
Vesijohto, laen korkeus
 Putken mitat ja laatu
 Paalu

160 PVC SN8	160 PVC SN8	160 PVC SN8	160 PVC SN8	160 PVC SN8	160 PVC SN8	160 PVC SN8	160 PVC SN8	160 PVC SN8	160 PVC SN8	160 PVC SN8
64.20	64.71	66.74	66.76	67.20	67.21	67.43	67.46	67.70	67.70	67.70
9.5	9.91/0.051	19.5	39.54/0.051	59.0	27.70/0.016	86.7				

Päällysrakenne
 Putkien perustamistapa

5/E 640	5/A 200
---------	---------

Matka

3,314	17,087	20,402	15,825	26,022	62,249	48,489	110,739	12,099	33,17	155,978	58,835	214,813
0,007	S=300	0,06	S=500	-0,037	S=600	0,018						

Kaltevuus / pyörästyssäde

67,09	67,13	67,21	67,43	67,97	68,57	69,17	69,71	70,05	70,20	70,14	69,88	69,51	69,19	69,02	69,02	69,17	69,35	69,54	69,72	69,90	70,08	70,17
-------	-------	

Tasausviivan korkeus

66,95	67,14	67,63	68,09	68,72	69,23	70,02	70,41	69,29	68,94	70,32	69,21	69,09	68,95	69,38	69,35	69,16	69,63	70,08	70,31	69,92	70,17
-------	-------	




Maanpinnan korkeus

0,00	50	88,17	100	10,09	150	59,93	74,81	200	14,81	220
------	----	-------	-----	-------	-----	-------	-------	-----	-------	-----

Kaarevuus



Ajoradan sivukaltevuus

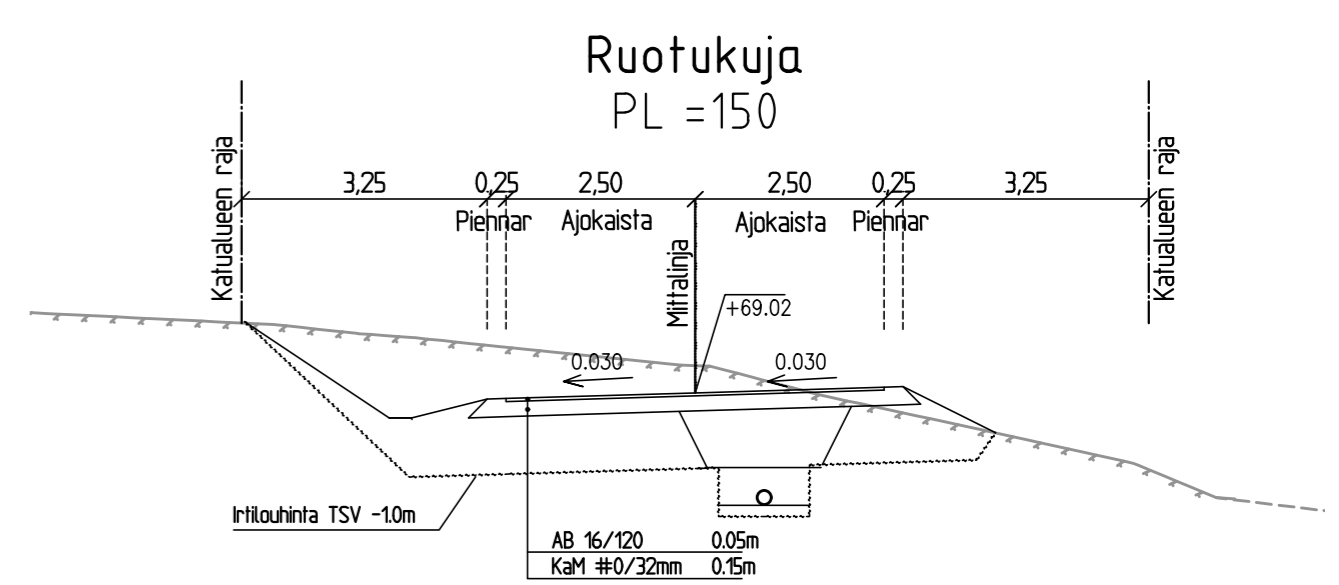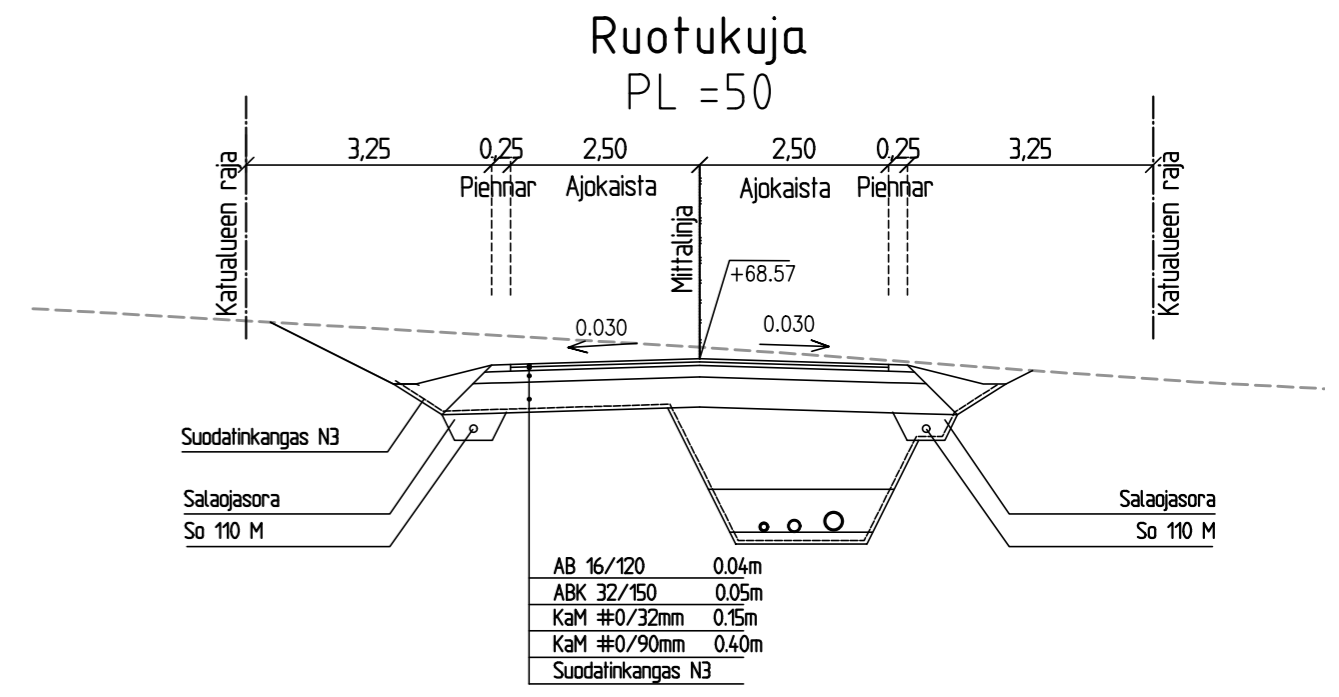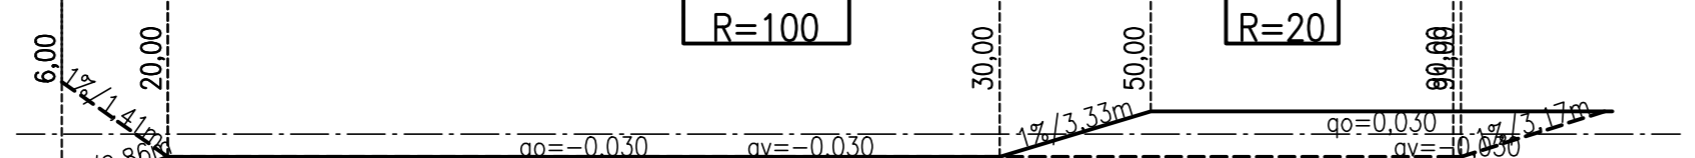

Koordinaatti- ja korkeusjärjestelmä ETRS-GK24/N2000

TUNNUS	MUUTOS	PÄIVÄMÄÄRÄ	PIIRT.	SUUNN.	TARK.
SIJAINTI Routio	RAKENNUSTYÖN NIMI JA OSOITE				
RAKENNUSTYÖN NIMI JA OSOITE Ruotukuja	PIIRUSTUKSEN SISÄLTÖ Pituus- ja tyyppipoikkileikkaukset 1:1000/1:100				
TALT.	PVM. 13.10.2020	PIIRT. MKU	SUUNN. ALA	TYÖ N:O	PIIR. N:O
	SUUN. MKU	HYV.			
LOHJAN KAUPUNKI Palvelutuotanto Rakennuttaminen & kaupunkitekniikka			IB-KATU-549-2		

M:\Kunnallisteknikka\Suunnittelu\ROUUTIO\Ruotukuja\DWG\Ruotukuja.dwg