


Konkkalankatu


PL = 60

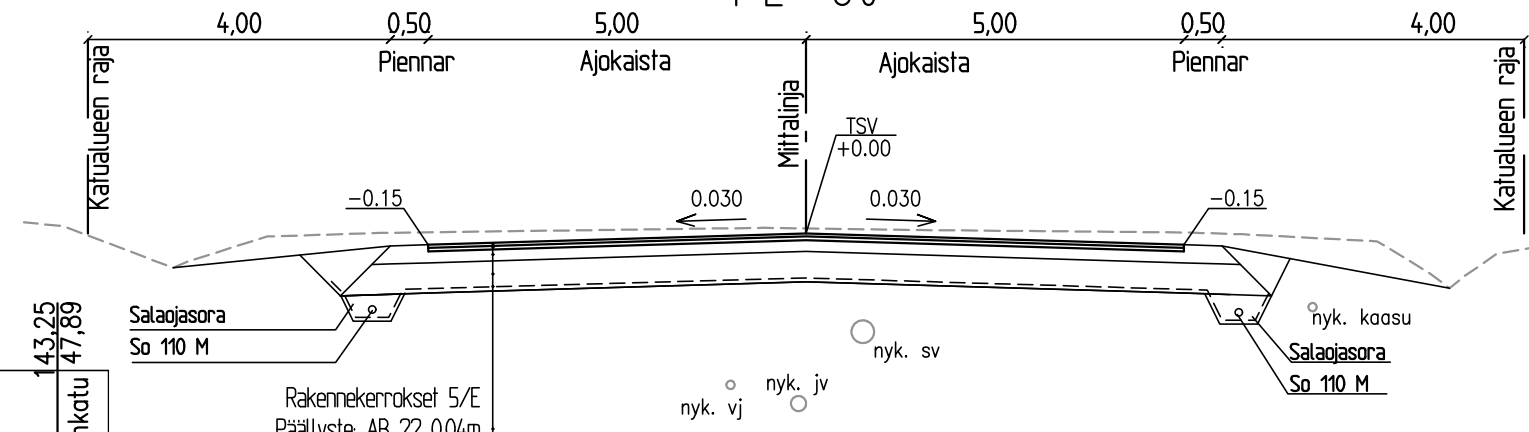


Rakennekrokset 5/E
 Päällyste: AB 22 0.04m
 Päällyste: ABK 32 0.06m
 Kantava kerros: KaM #0-32 0.15m
 Tukikerros: KaM #0-90 0.40m
 Suodatinkangas N3
 Yhteensä: 0.64m

Konkkalankatu

PL = 100

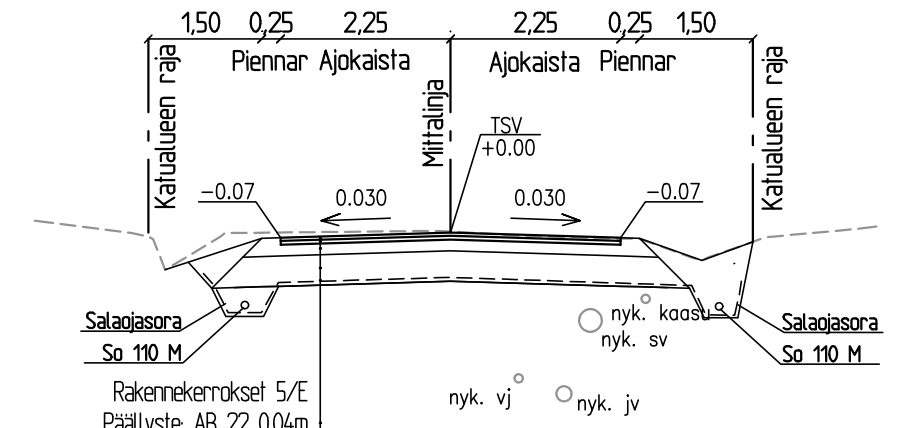

Rakennekrokset 5/E
 Päällyste: AB 22 0.04m
 Päällyste: ABK 32 0.06m
 Kantava kerros: KaM #0-32 0.15m
 Tukikerros: KaM #0-90 0.40m
 Suodatinkangas N3
 Yhteensä: 0.64m

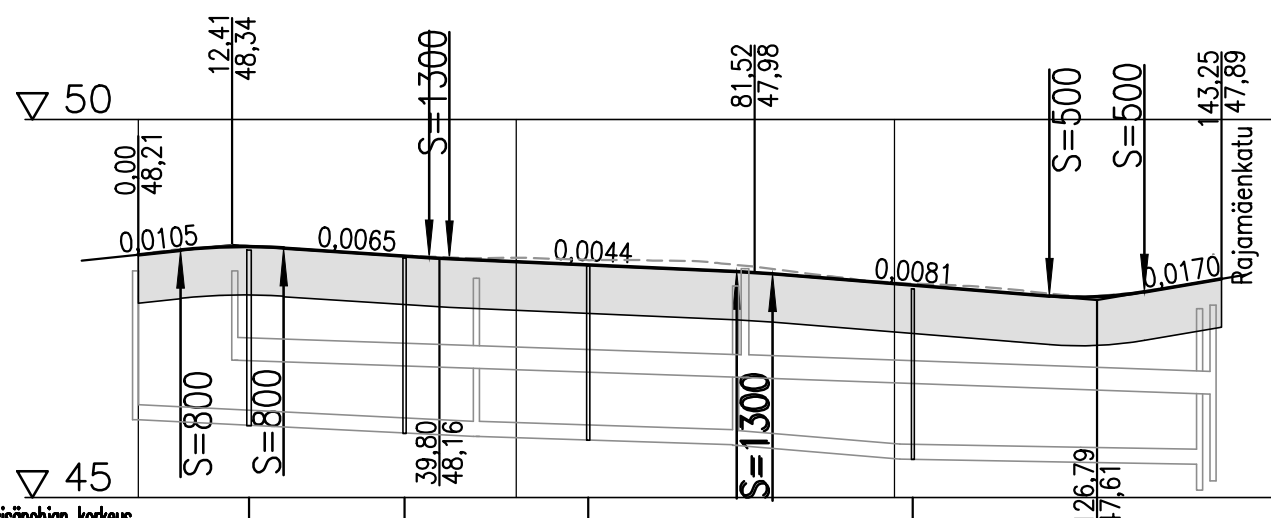


Jätevesiviemäri, sisäpohjan korkeus
 Putken mitat ja laatu
 Paalu, kaivoväli ja kaltevuus

45.95	45.85	45.76	45.59
14.6	35.2	59.5	102.4

Päällysrakenne
 Putkien perustamistapa

5/E			
-----	--	--	--

Matka	5,586	13,642	19,229	33,457	41,15	79,138	83,892	120,517	12,542	20,196
Kaltevuus / pyöristys säde	S=800	-0,007	S=1300	-0,004	S=1300	-0,008	S=500	0,017		

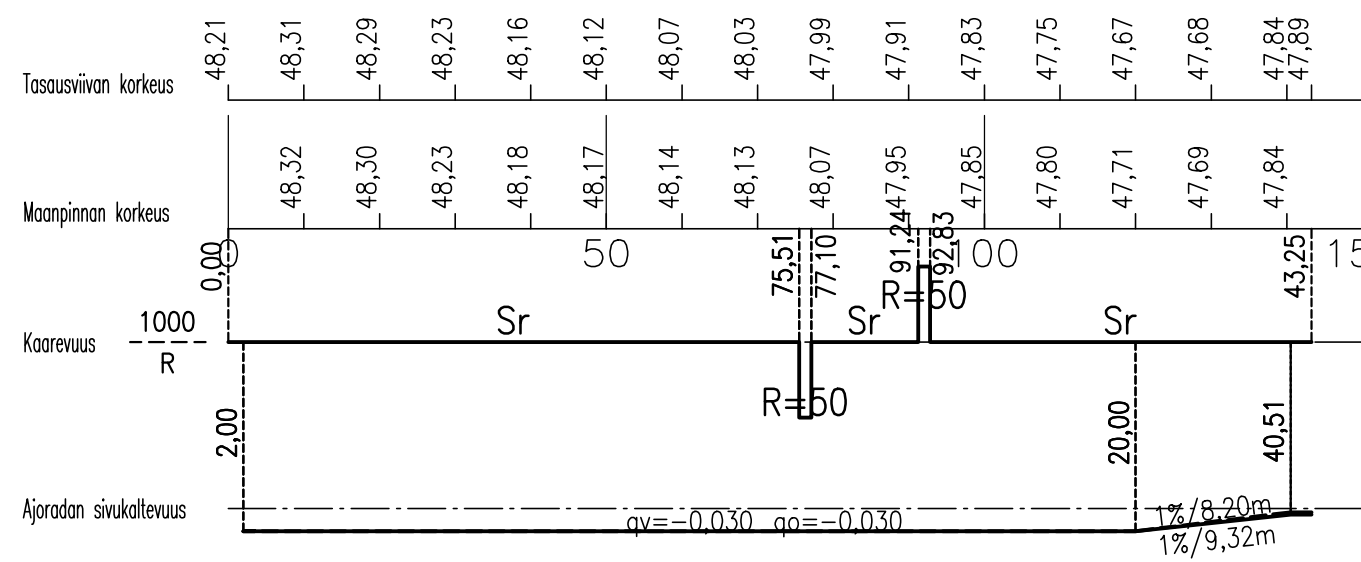

Koordinaatti- ja korkeusjärjestelmä ETRS-GK24/N2000

TUNNUS	MUUTOS	PÄIVÄMÄÄRÄ	PIIRT.	SUUNN.	TARK.
--------	--------	------------	--------	--------	-------

SIJAINTI Gruotila ja Keskilohja		RAKENNUSKOITTEEN NIMI JA OSOITE KONKKALANKATU			
RAKENNUSKOITTEEN NIMI JA OSOITE KONKKALANKATU		PIIRUSTUKSEN SISÄLTÖ Pituusteikkaus :1000/1:100 Tyyppioikkipaikaukset 1:100			
TALT.	PVM. 25.3.2022	PIIRT. MKU	SUUNN. ALA	TYÖ N:O	PIIR. N:O
SUUN. MKU		HYV.	1b-KATU-183-6		
LOHJAN KAUPUNKI Palvelutuotanto Rakennuttaminen & kaupunkitekniikka					