




MUJETINKATU
G - G

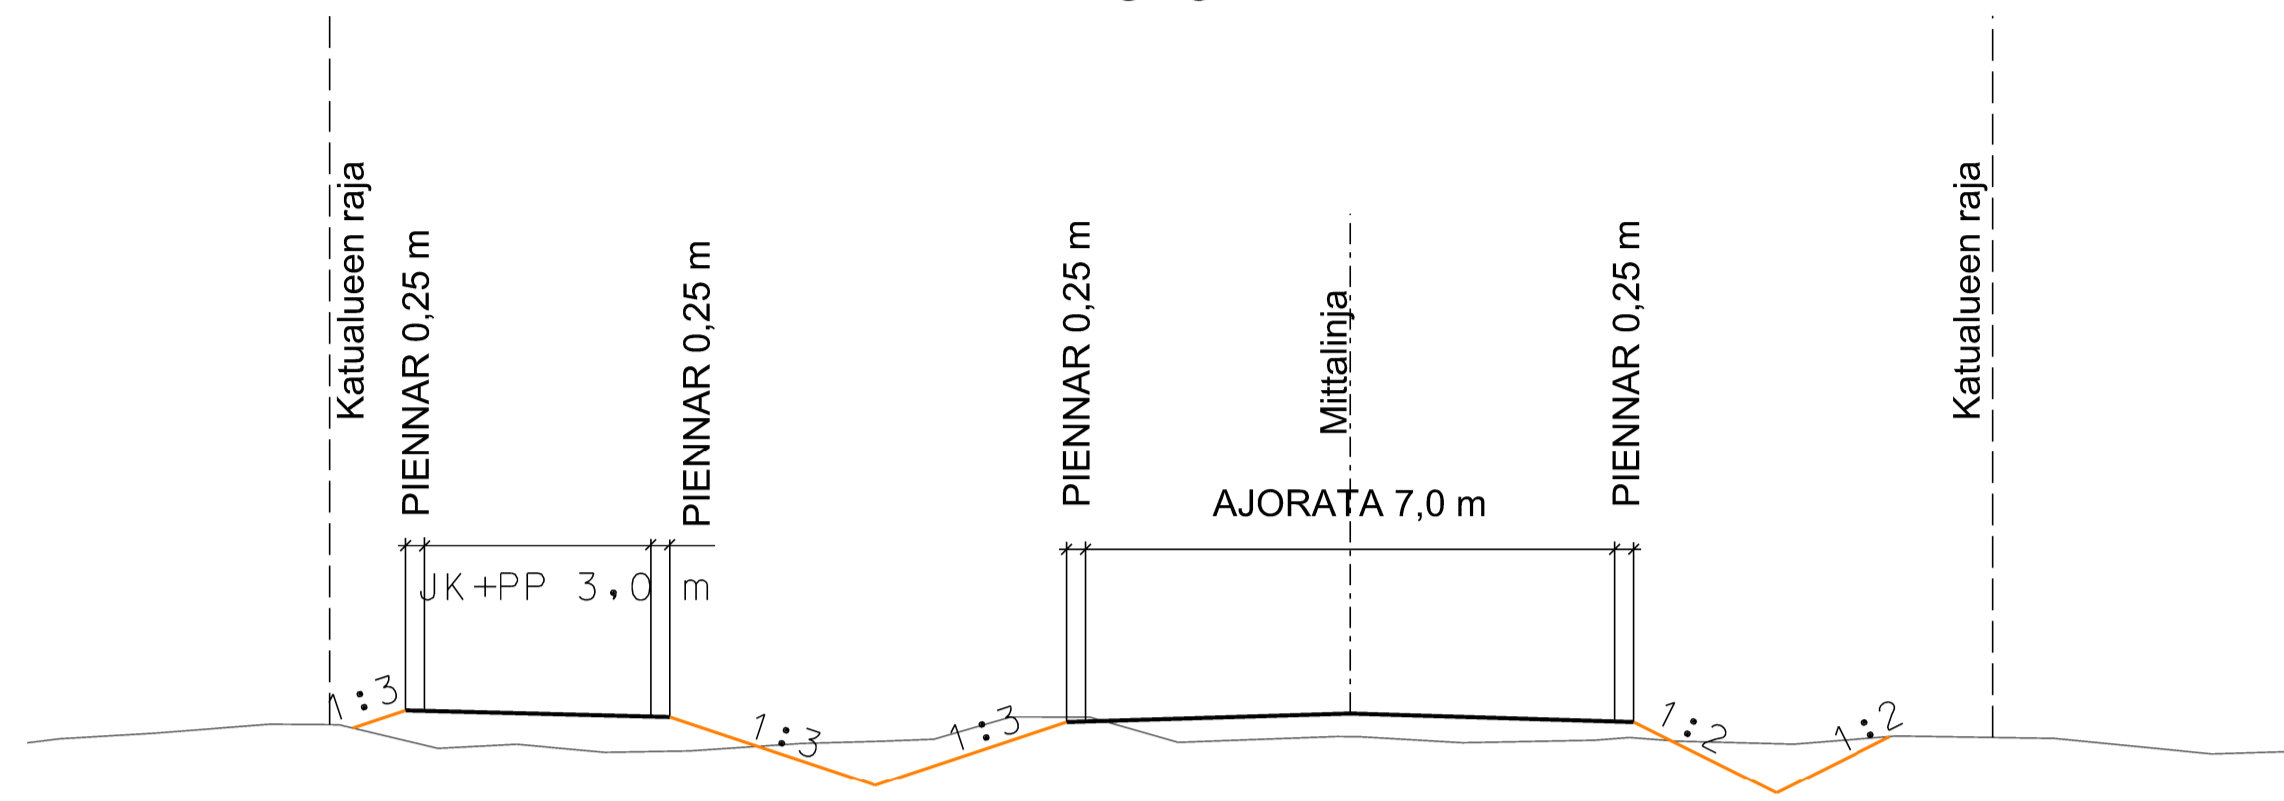

SORRONRINNE
I - I

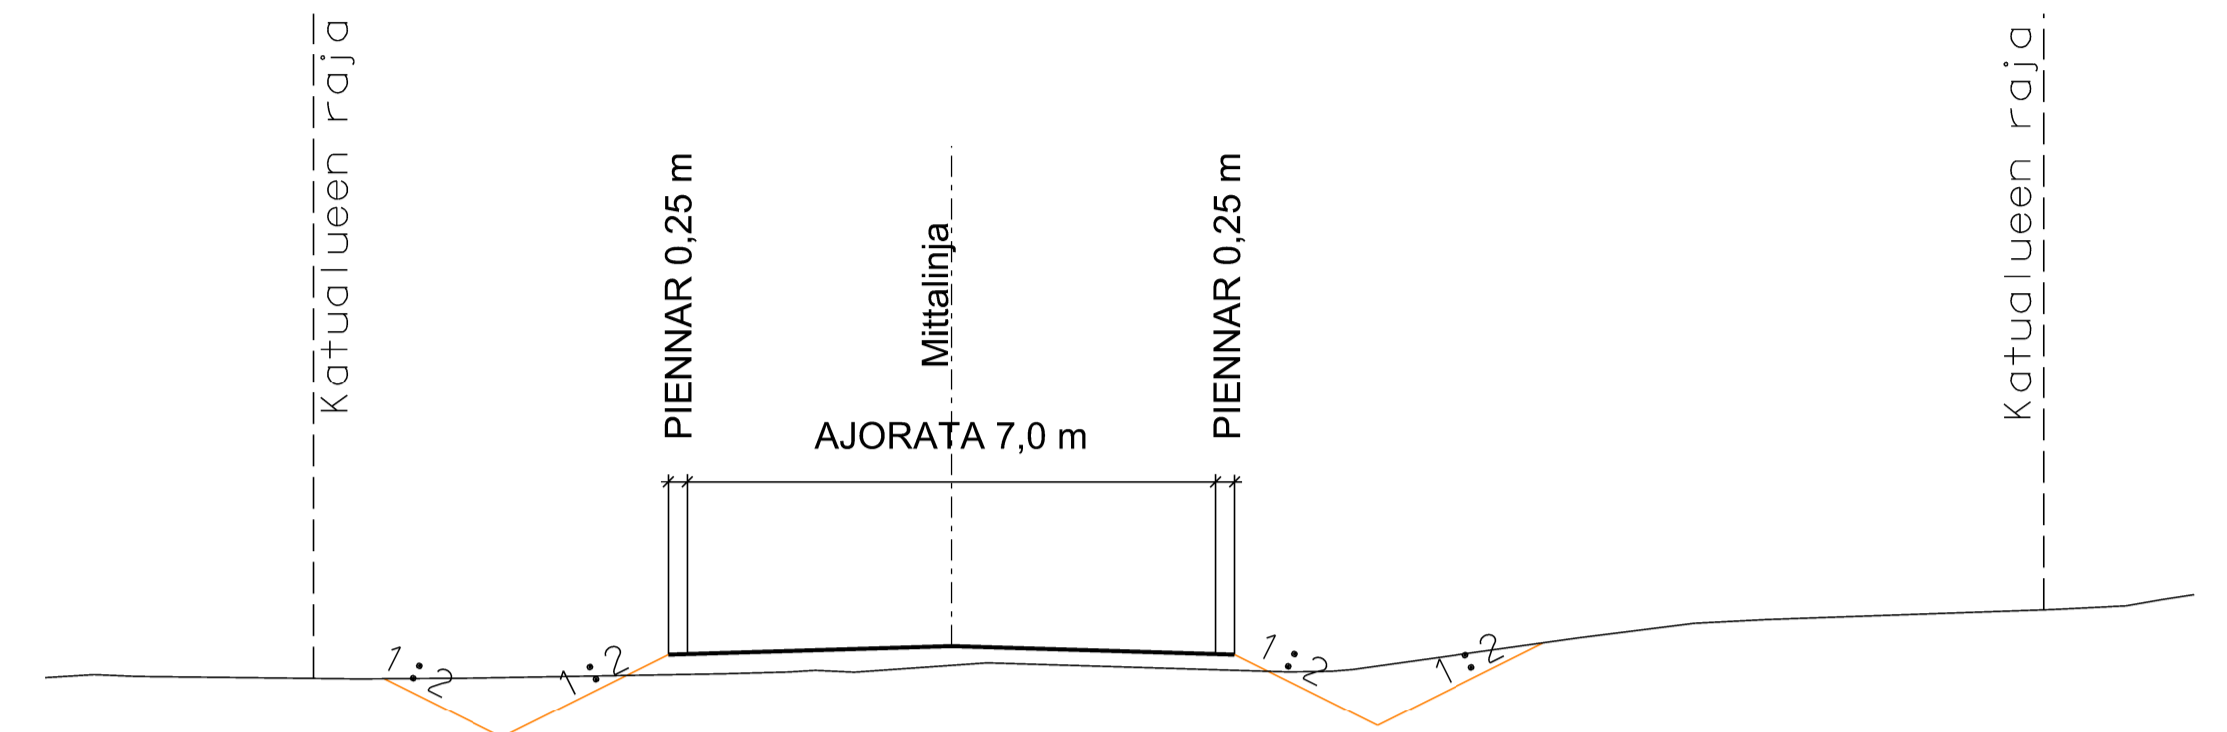


MUILANKATU
H - H

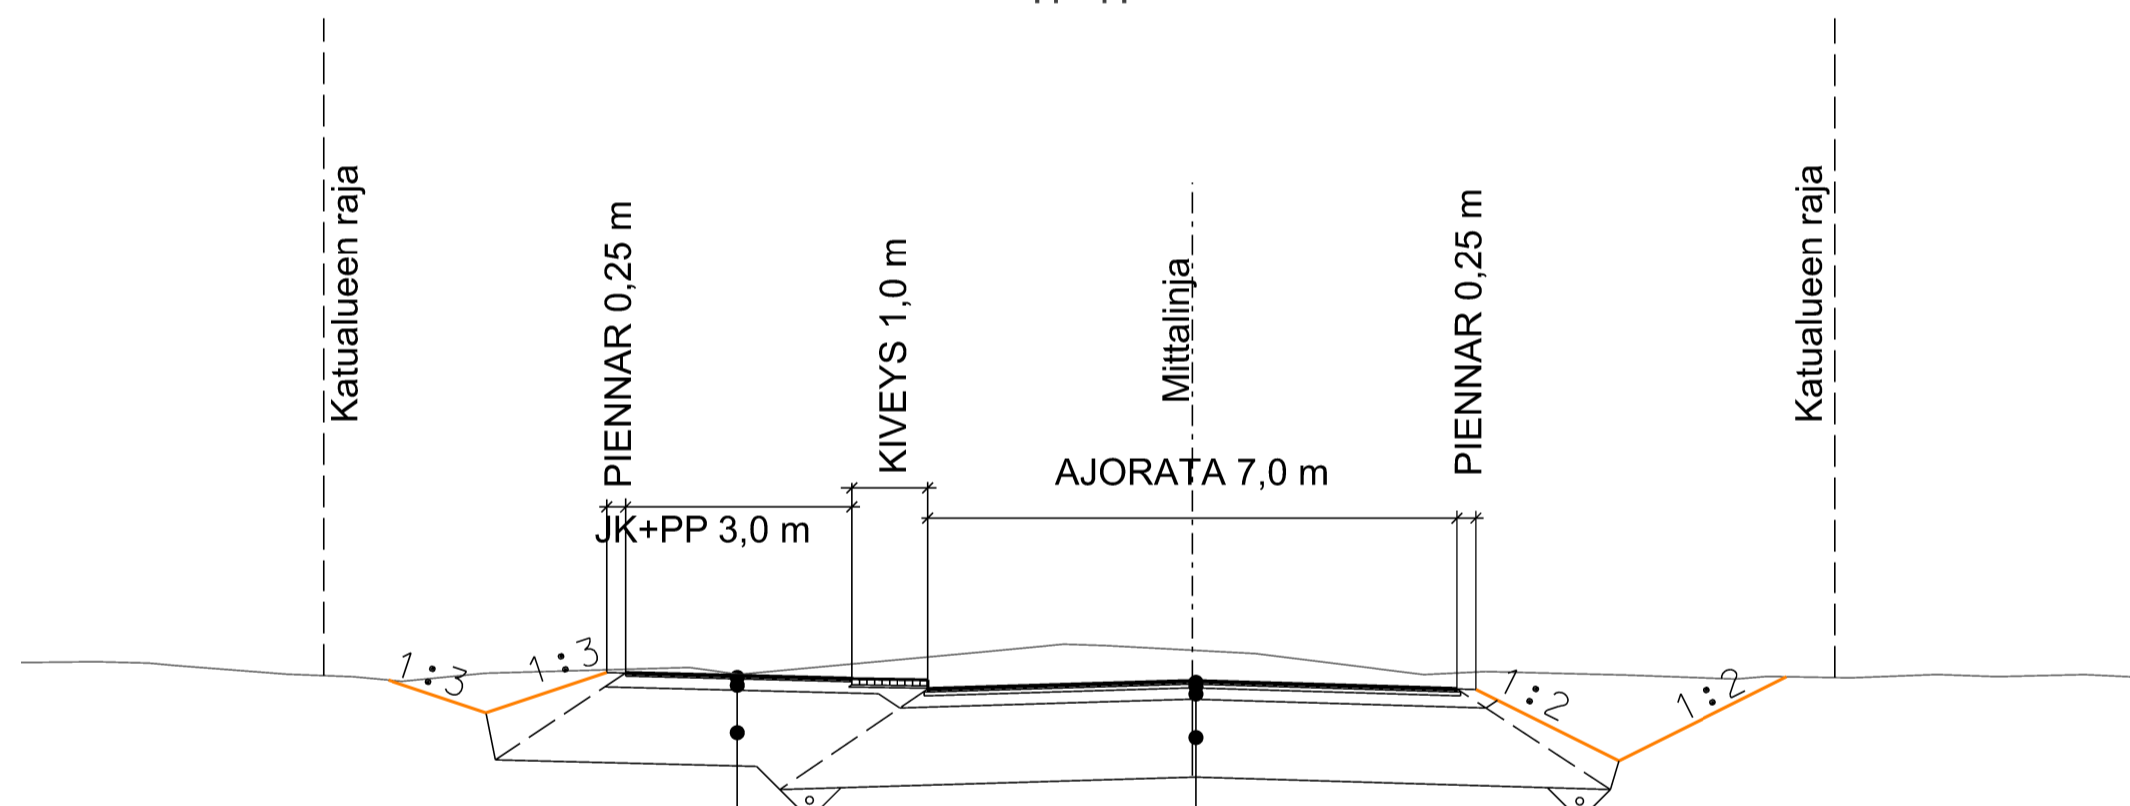

KATULUOKKA 6
AB 11/100 0,04 (ei rakenneta)
Kantava # 0/32 0,15
Jakava # 0/100 1,00
Yhteensä 1,19

KATULUOKKA 4
AB 22/100 0,04 (ei rakenneta)
ABK 32/120 0,05 (ei rakenneta)
Kantava # 0/64 0,15
Jakava # 0/100 1,00
Yhteensä 1,24

SORRONRINNE
J - J

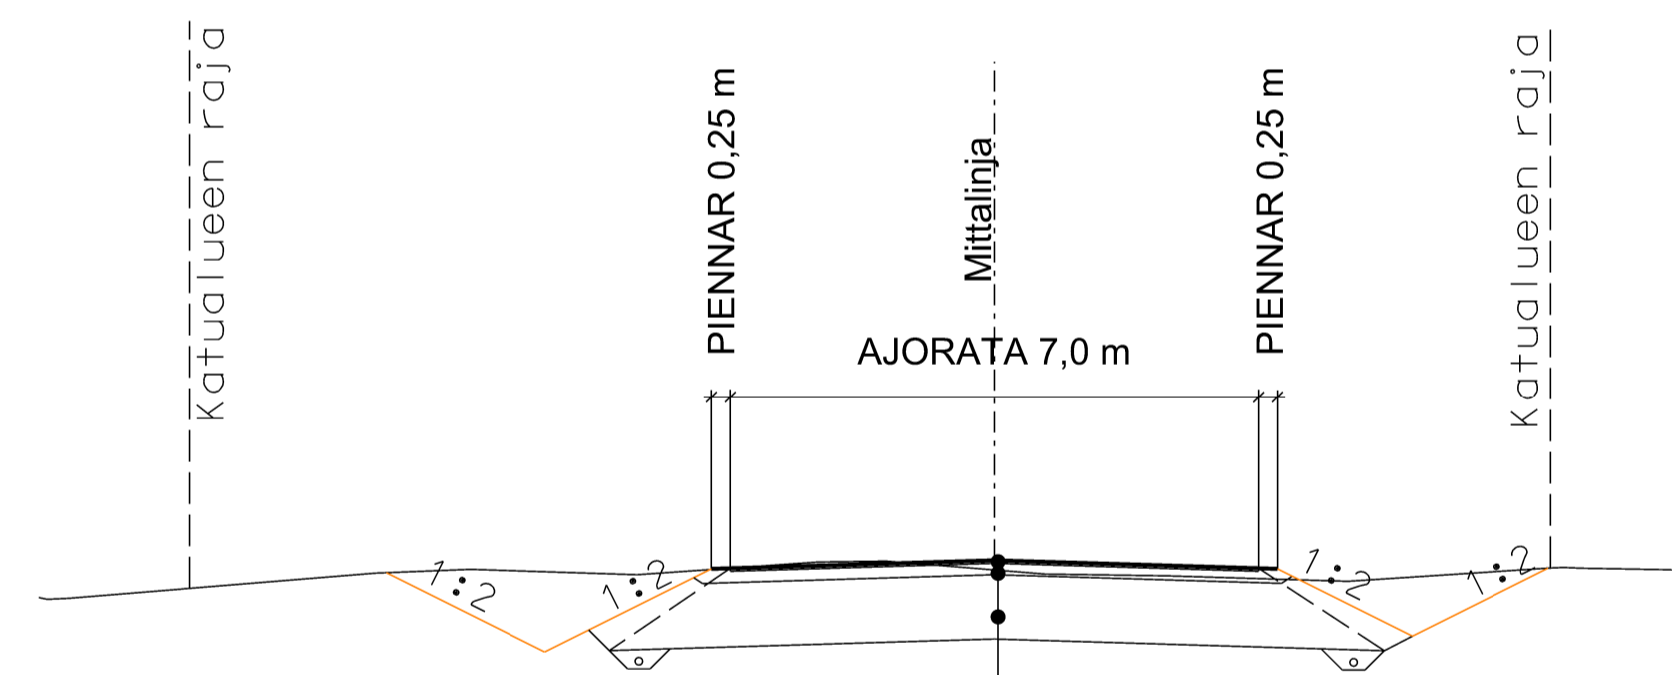

KATULUOKKA 4
AB 22/100 0,04 (ei rakenneta)
Kantava # 0/64 0,15
Jakava # 0/100 0,85
Yhteensä 1,04

TUNNUS	MUUTOS	PÄIVÄMÄÄRÄ	PIIRT.	SUUNN.TARK.
SUUNNITTELU		RAKENNUSKOHTEEN NIMI JA OSOITE		
Mujala 26		MUJETINKATU PL 35 MUILANKATU PL 85		
RAKENNUSKOHTEEN NIMI JA OSOITE		PIIRUSTUKSEN SISÄLTÖ		
		Pakkeikkaukset 1:100		
TALT.	PVM.	PIIRT.	SUUNN. ALA	TYÖ N:O
	26.10.2017			
SUUNNITTELU		PIIR. N:O		
E. Lahtinen		1b-KATU-381-19		
LOHJAN KAUPUNKI				
Palveluohjelma				
Rakennuttaminen & kaupunkitekniikka				