


# Havainnekuva

Saukkolan taajaman eteläinen asemakaavan muutos 17.11.2015

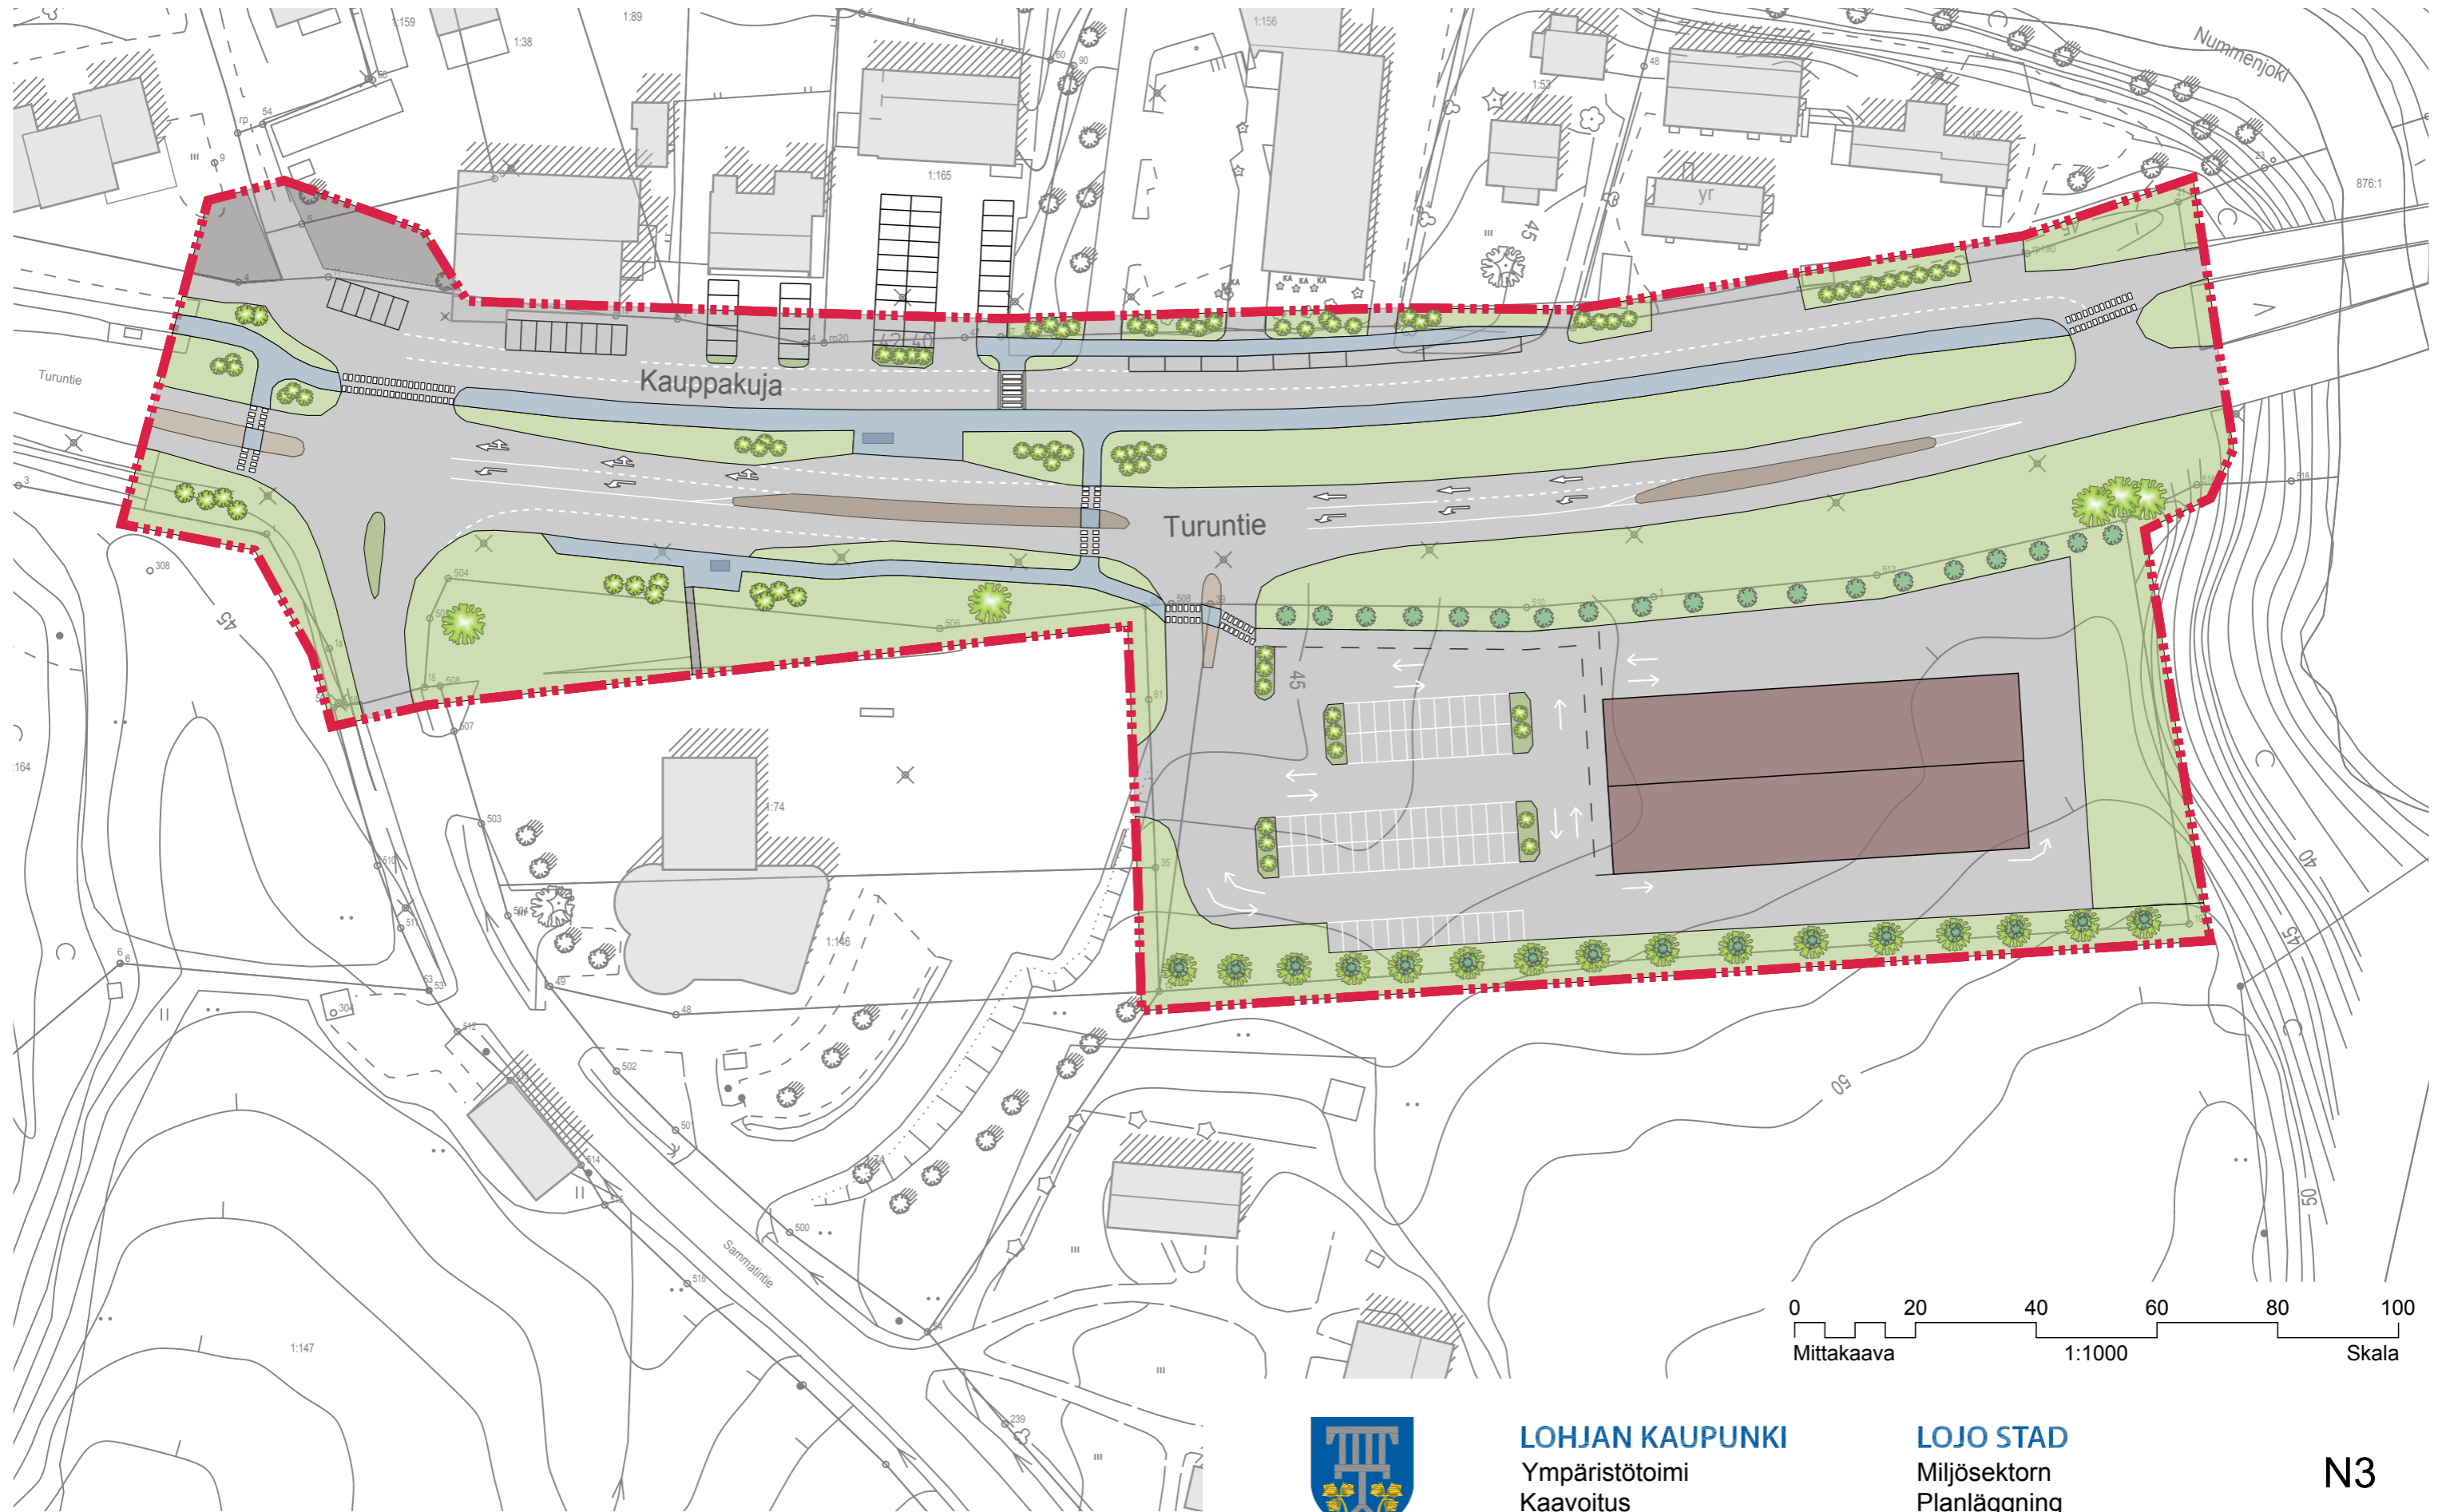

**LOHJAN KAUPUNKI**  
Ympäristötoimi  
Kaavoitus

**LOJO STAD**  
Miljösektorn  
Planläggning

N3