



KALKKIPETTERINTIE PITUUSLEIKKAUS

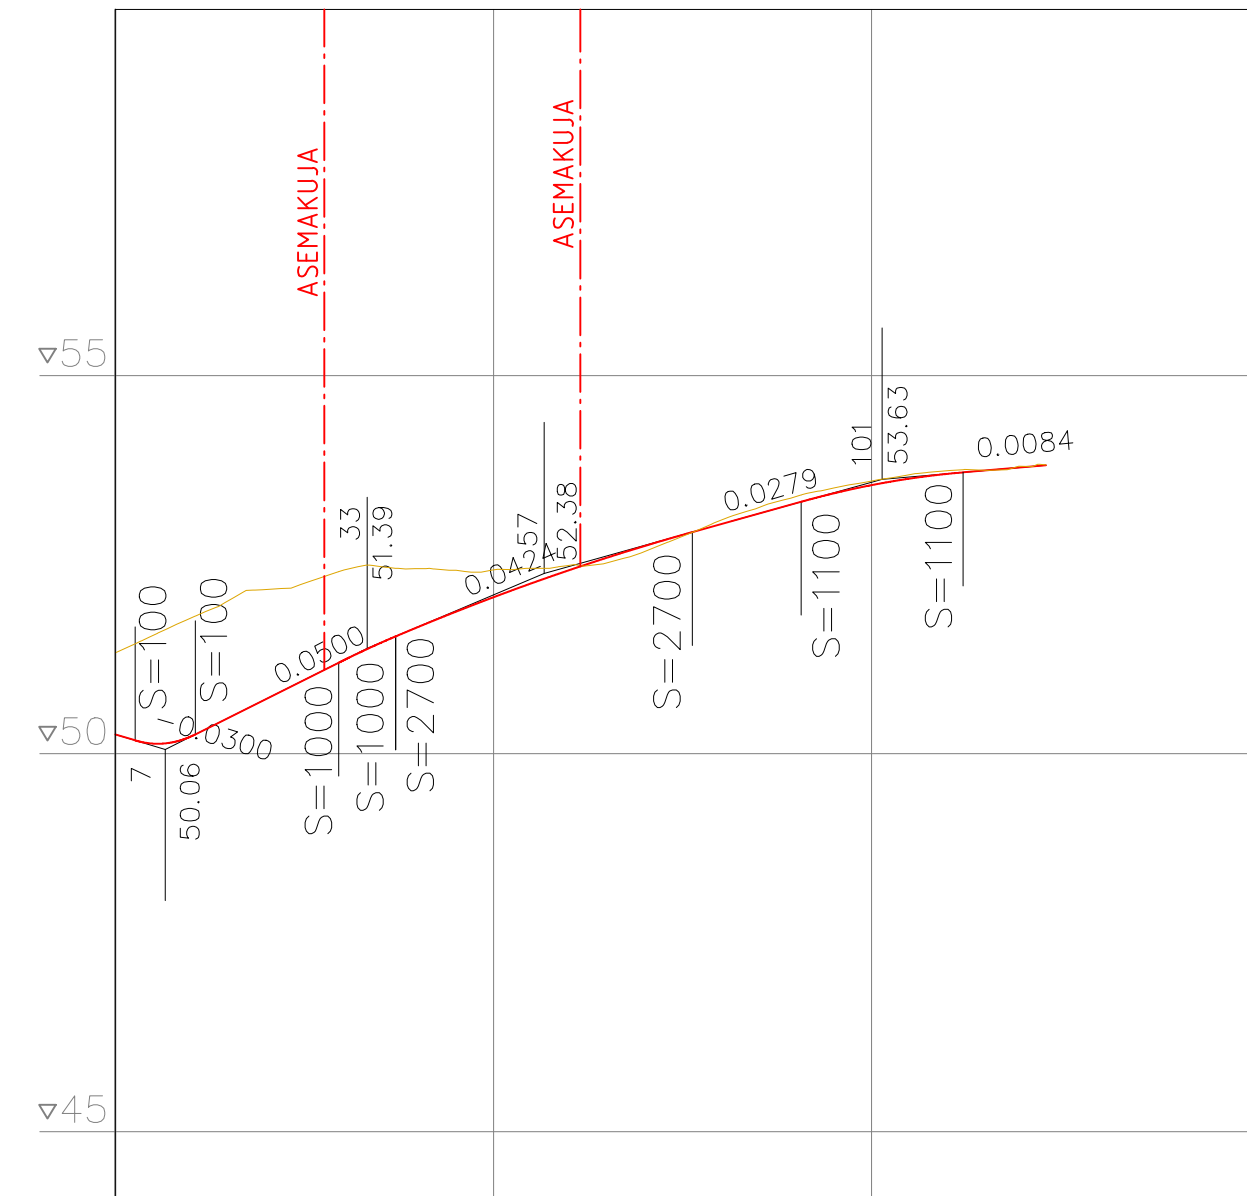

Päällysrakenne	KATULUOKKA 4 AB16									
Tasausviivan korkeus	50.25	50.73	51.68	52.43	53.03	53.79				
Maanpinnan korkeus	51.33	52.17	52.45	52.49	53.09	53.80				
Paalutus										
Kaarevuus	0.00	R=22	42.12	R=5.8	59.69	73.07	R=85	100	13.31	150
Sivukaltevuus	0.00	8.50	28.50	qv=1%/10.3m	88.50	88.50	88.50	88.50	88.50	88.50
				qo=-0.030	qo=qv=-0.030					

KALKKIPETTERINTIE TYYPPIPOIKKILEIKKAUS
1:100

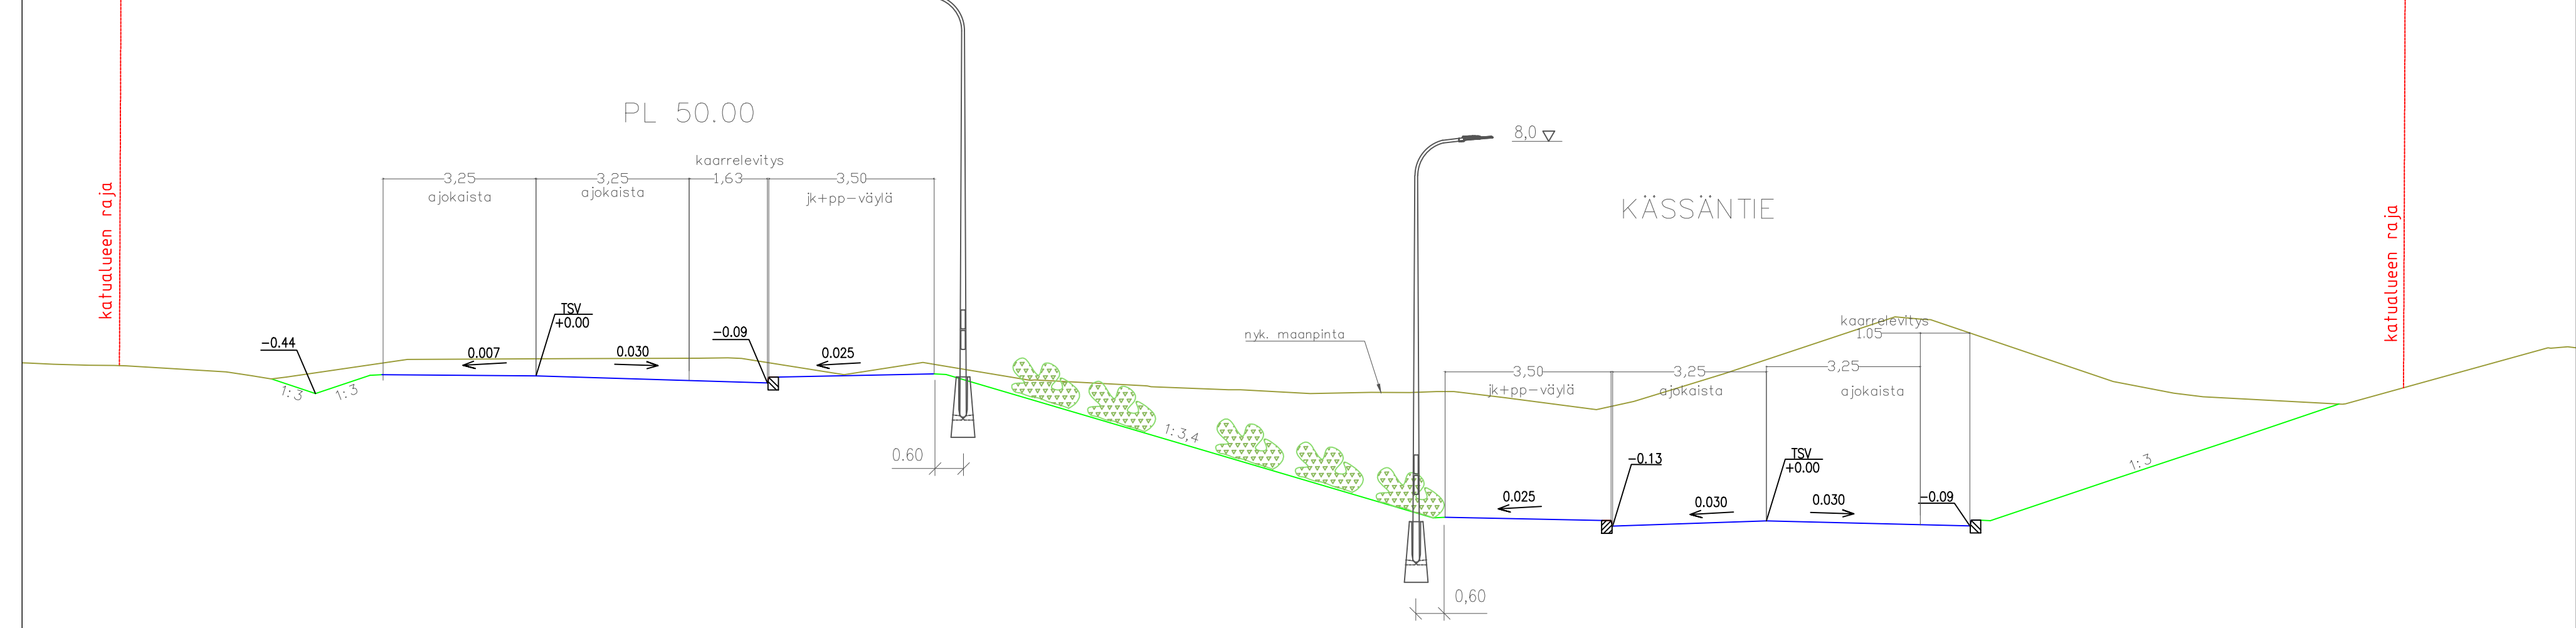

Koordinaatti- ja korkeusjärjestelmä
ETRS-GK24/N2000

TUNNUS	MUUTOS	PÄIVÄMÄÄRÄ	PIIRT.	SUUNN.TARK.
SUJAINTI Virkkala 19		RAKENNUSOIMENPIDE		
RAKENNUSKOHTEN NIMI JA OSOITE		PIIRUSTUKSEN SISÄLTÖ		
KALKKIPETTERINTIE PLV 0-123		Pituus- ja tyypipoikkileikkaukset 1:1000/1:100		
TALT.	PVM. 20.4.2022	PIIRT.	SUUNN. ALA	TYÖ N:O
	SUUN. AFRY	HYV.		PIIR. N:O
LOHJAN KAUPUNKI Palvelutuotanto Rakennuttaminen & kaupunkitekniikka		10-KATU-554-3		
AFRY		Nimi	No.	Vaihe
		Suunn. V.Pajunen	101017861-001	KS
		Tark./Hyv. S-M.Sahinoja		Rev.