


JK+PP	350
Ajokaista	350
Ajokaista	350
Pysäköinti, linja-autot	300
JK	Yht. 1050

JK+PP	350
Ajokaista	350
Ajokaista	350
Pysäköinti, linja-autot	300
JK	Yht. 1500

JK+PP	350
Ajokaista	350
Ajokaista	350
Pysäköinti, linja-autot	300
JK	Yht. 1500

MERKINTÖJEN SELITYS

- ajorata, asfaltti
- jk+pp-tie / jk, asfaltti
- kiveys
- kivituhka
- viheralue
- reunatuki
- madallettu reunatuki
- luiskattu reunatuki
- materiaaliraja (asfaltti tai kivituhka/nurmi)
- korotetun alueen viiste, noppakivi valkoinen/musta
- ajoestepuomit, avattavissa huolto- tai pelastusajoneuvoille
- ajoestepollari, teräs (rosteri)
- suunniteltu hulevesikaivo, ritiläkansi
- suunniteltu salaoja

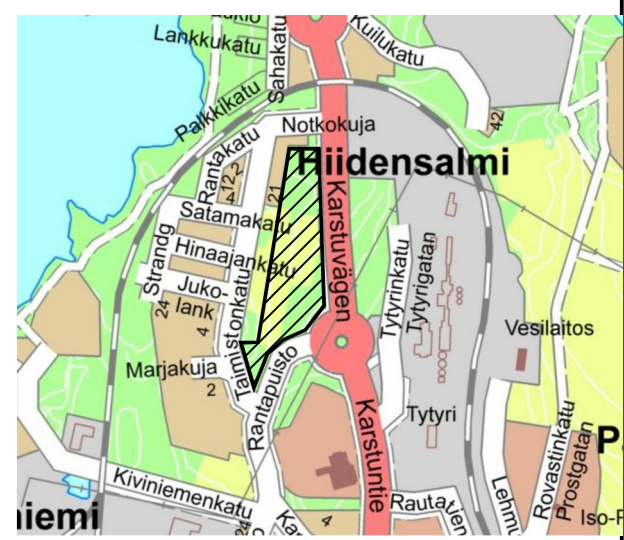

LOHJAN KAUPUNKI LOJO STAD	Koordinaatijärjestelmä EUREF-ETRS-GK24 Koordinatsystem Korkeusjärjestelmä N2000 Höjdsystem Päiväys - Datum		
	Aineiston luovuttaja - Materialets överlätare Mittakaava - Skala 1:500		
Taimiston liikuntapuisto, vaihe 1 Liikennealueen asemapiirustus			
FCG Suunnittelu ja tekniikka Oy Osmontie 34, PL 950, 00601 Helsinki Puh. 010 4090, Fax. 010 409 5001 www.fcg.fi	Suunnitteluala, työnmero ja piirustuksen numero Muutos TKA IA-KATU-1010-73 Tiedosto DWG Suunn./Piirt. J.HIRVONEN/JHI Tarkastaja J.SILVENNOINEN Yhteyshenkilö R.GER		
Päiväys 10.02.2021 Hyv. T.TUOMINEN	<table border="1" style="width: 50px; height: 20px; border-collapse: collapse;"> <tr><td style="text-align: center;">A</td></tr> <tr><td style="text-align: center;">S</td></tr> </table>	A	S
A			
S			