


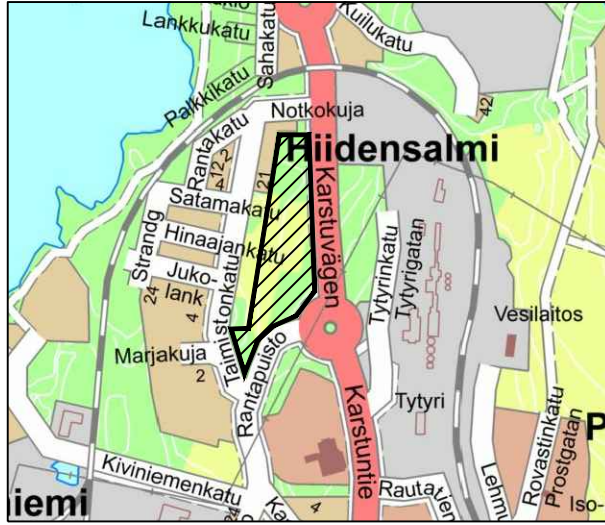

- MERKINTÖJEN SELITYS
- vesijohto, suunniteltu / rakennettu
 - > paineviemäri, suunniteltu
 - > jätevesiviemäri, rakennettu
 - > hulevesiviemäri, suunniteltu / rakennettu
 - > hulevesikaivo
 - > tarkastuskaivo
 - > uoman pohja, virtaussuuntanuoli, suunniteltu / rakennettu
 - 38.3 suunniteltu korko valmin pinnan päältä
 - erosiosuojaus
 - heinäniitty

Putket DN315 ja pienemmät, joiden peitesivyydeksi jää alle 14 m, eristetään osentamalla oikukäytön päälle putken suuntaisesti ja keskeisesti kaksi eristelevyä XPS300 n=50 mm, jolloin eristysleveys 12 m. Eristettävät putket on merkitty lei.



 LOHJAN KAUPUNKI LOJO STAD	Koordinaattijärjestelmä: EUREF-ETRS-GK24 Koordinatit: N2000 Höjys: Datum	
	Aineiston kuvattuja - Materiaalit overlatte	
Taimiston liikuntapuisto, vaihe 1 Asemapiirustus, vesihuolto		Mittakaava - Skala: 1:500
FCG Suunnittelu ja tekniikka Oy Osmonitie 34, PL 950, 00601 Helsinki Puh. 010 4090, Fax. 010 409 5001 www.fcg.fi		Suunnittelija, työnnumero ja piirustuksen numero: Muutos
Päivys: 10.2.2021 Hyv.: T.TUOMINEN		VHT IA-KATU-1010-83 Tiedosto: DWG Suunn./Pirt.: L.RIMPLÄINEN/E.WEHNER Tarkastaja: T.PYKKÖNEN Yhteyshenkilö: R.GER