


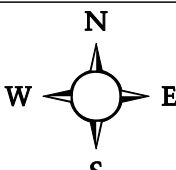






LUONNOS




Tieliikenne:
 Puistokatu, KVL = 2273, raskaan liikenteen osuus 2 %, nopeusrajoitus 50 km/h

Raideliikenne:
 F-taju: päivällä 6 kpl, yöllä 3 kpl, pituus 500 m ajonopeus 80 km/h






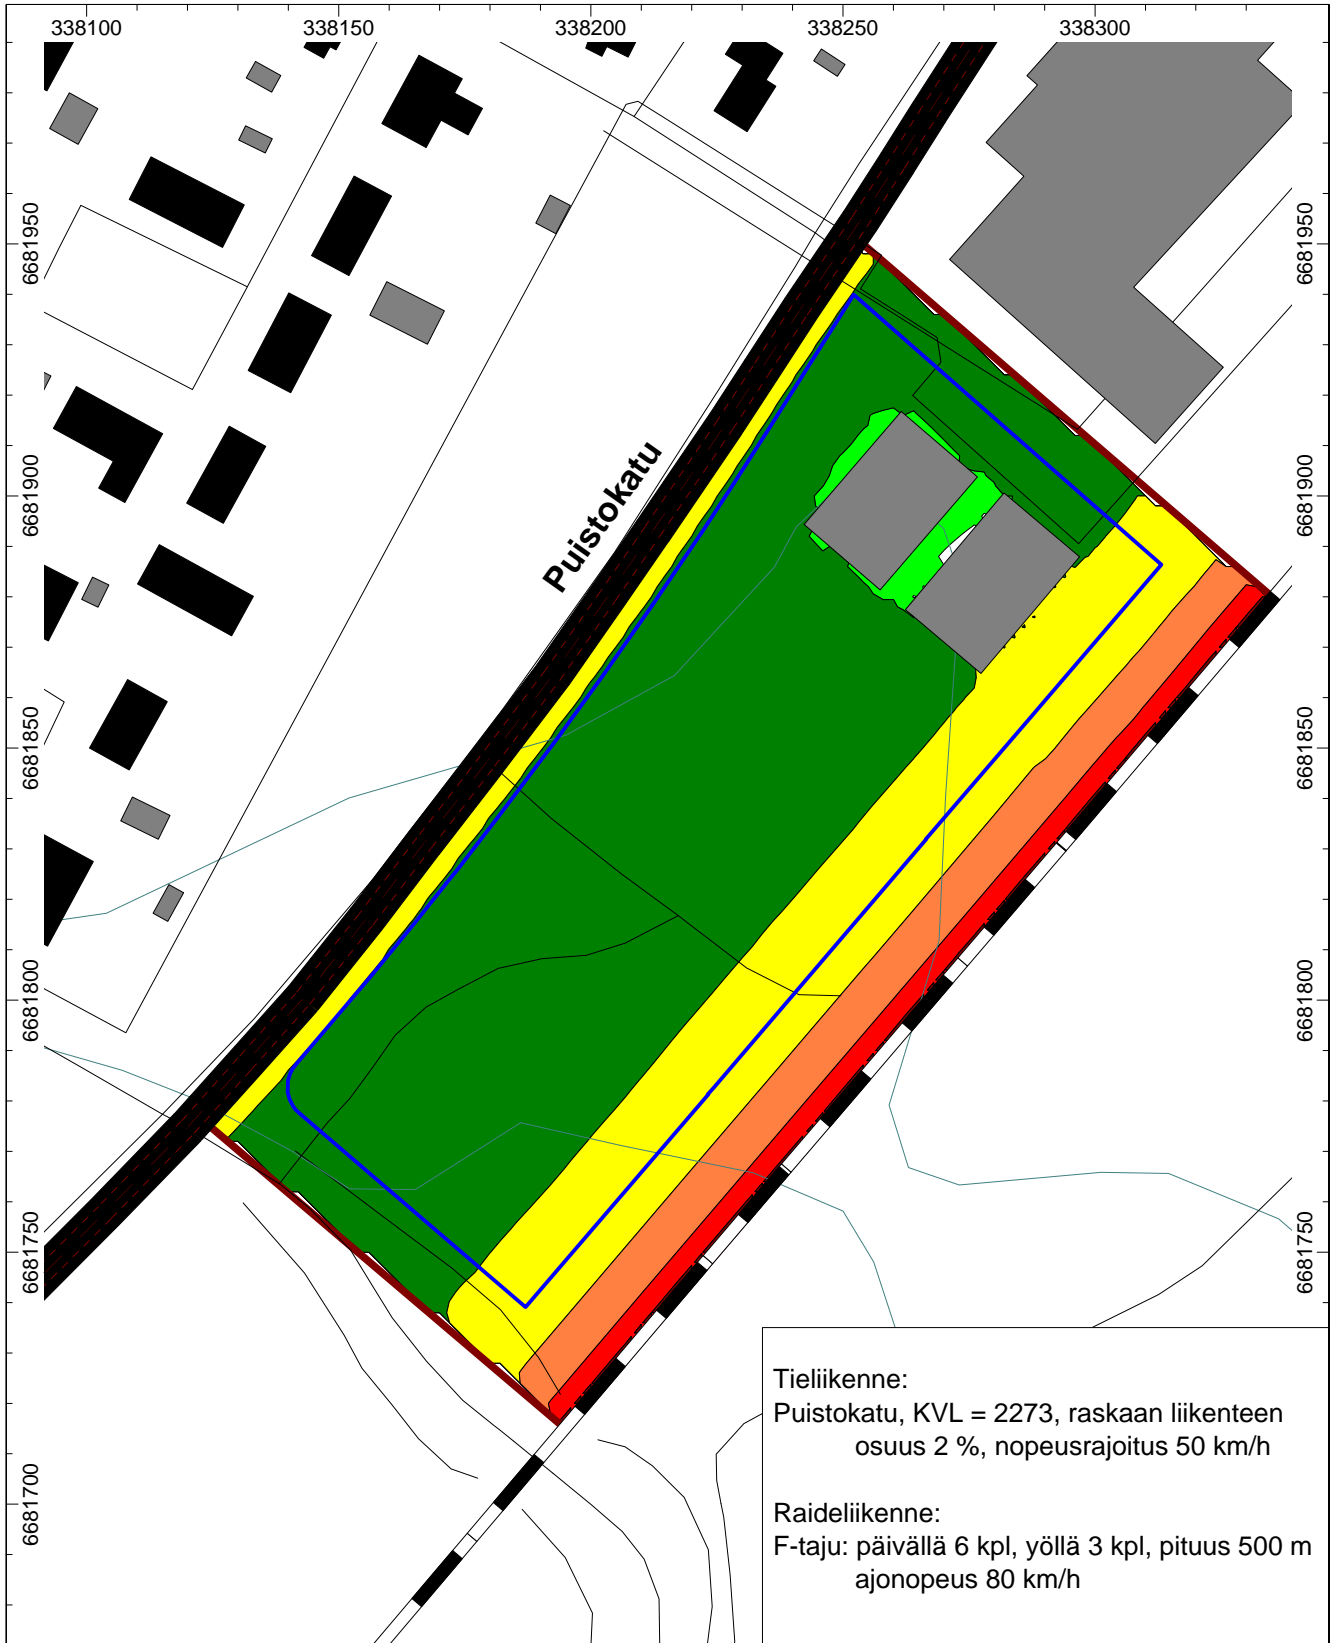

Liite 1A	 > 45 dB(A)	PR3390-Y01	Mittakaava 1:1500 (A4)	Lasketakorkeus 2 m maan pinnasta
	 > 50 dB(A)	Tie- ja raideliikennemeluserelvitys. L42 asemakaavan muutos, Puistokatu 21, Lohja. Nykyinen maankäyttö ja liikenne. Päiväajan keskiäänitaso LAeq7-22.		
 > 55 dB(A)				
	 > 60 dB(A)	28.8.2015		
	 > 65 dB(A)			
	 > 70 dB(A)			

LUONNOS

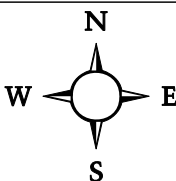

Tieliikenne:
 Puistokatu, KVL = 2273, raskaan liikenteen osuus 2 %, nopeusrajoitus 50 km/h

Raideliikenne:
 F-taju: päivällä 6 kpl, yöllä 3 kpl, pituus 500 m
 ajonopeus 80 km/h




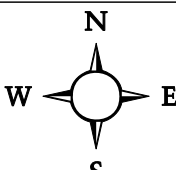




Liite 1B	 > 45 dB(A)	PR3390-Y01	Mittakaava 1:1500 (A4)	Laskentakorkeus 2 m maan pinnasta
	 > 50 dB(A)			
	 > 55 dB(A)	Tie- ja raideliikennemeluserivitys. L42 asemakaavan muutos, Puistokatu 21, Lohja. Nykyinen maankäyttö ja liikenne. Yöajan keskiäänitaso LAeq22-7.		
	 > 60 dB(A)			
	 > 65 dB(A)			
	 > 70 dB(A)			
		28.8.2015	PROMETHOR	

LUONNOS



Tieliikenne:
 Puistokatu, KVL = 7700, raskaan liikenteen osuus 2 %, nopeusrajoitus 50 km/h

Raideliikenne:
 F-taju: päivällä 9 kpl, yöllä 5 kpl, pituus 500 m ajonopeus 80 km/h




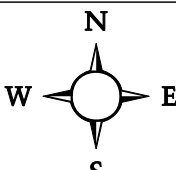




Liite 2A	 > 45 dB(A)	PR3390-Y01	Mittakaava 1:1500 (A4)	Lasketakorkeus 2 m maan pinnasta
	 > 50 dB(A)	Tie- ja raideliikennemeluselvitys. L42 asemakaavan muutos, Puistokatu 21, Lohja. Nykyinen maankäyttö ja v. 2035 ennusteliikenne. Päiväajan keskiäänitaso LAeq7-22.		
 > 55 dB(A)				
	 > 60 dB(A)	28.8.2015 		
	 > 65 dB(A)			
	 > 70 dB(A)			

LUONNOS



Tieliikenne:
 Puistokatu, KVL = 7700, raskaan liikenteen osuus 2 %, nopeusrajoitus 50 km/h

Raideliikenne:
 F-taju: päivällä 9 kpl, yöllä 5 kpl, pituus 500 m ajonopeus 80 km/h

Liite 2B	 > 45 dB(A)	PR3390-Y01	Mittakaava 1:1500 (A4)	Laskentakorkeus 2 m maan pinnasta
	 > 50 dB(A)	Tie- ja raideliikennemeluserelvitys. L42 asemakaavan muutos, Puistokatu 21, Lohja. Nykyinen maankäyttö ja v. 2035 ennusteliikenne. Yöajan keskiäänitaso LAeq22-7.		
 > 55 dB(A)				
	 > 60 dB(A)	28.8.2015		
	 > 65 dB(A)			
	 > 70 dB(A)			