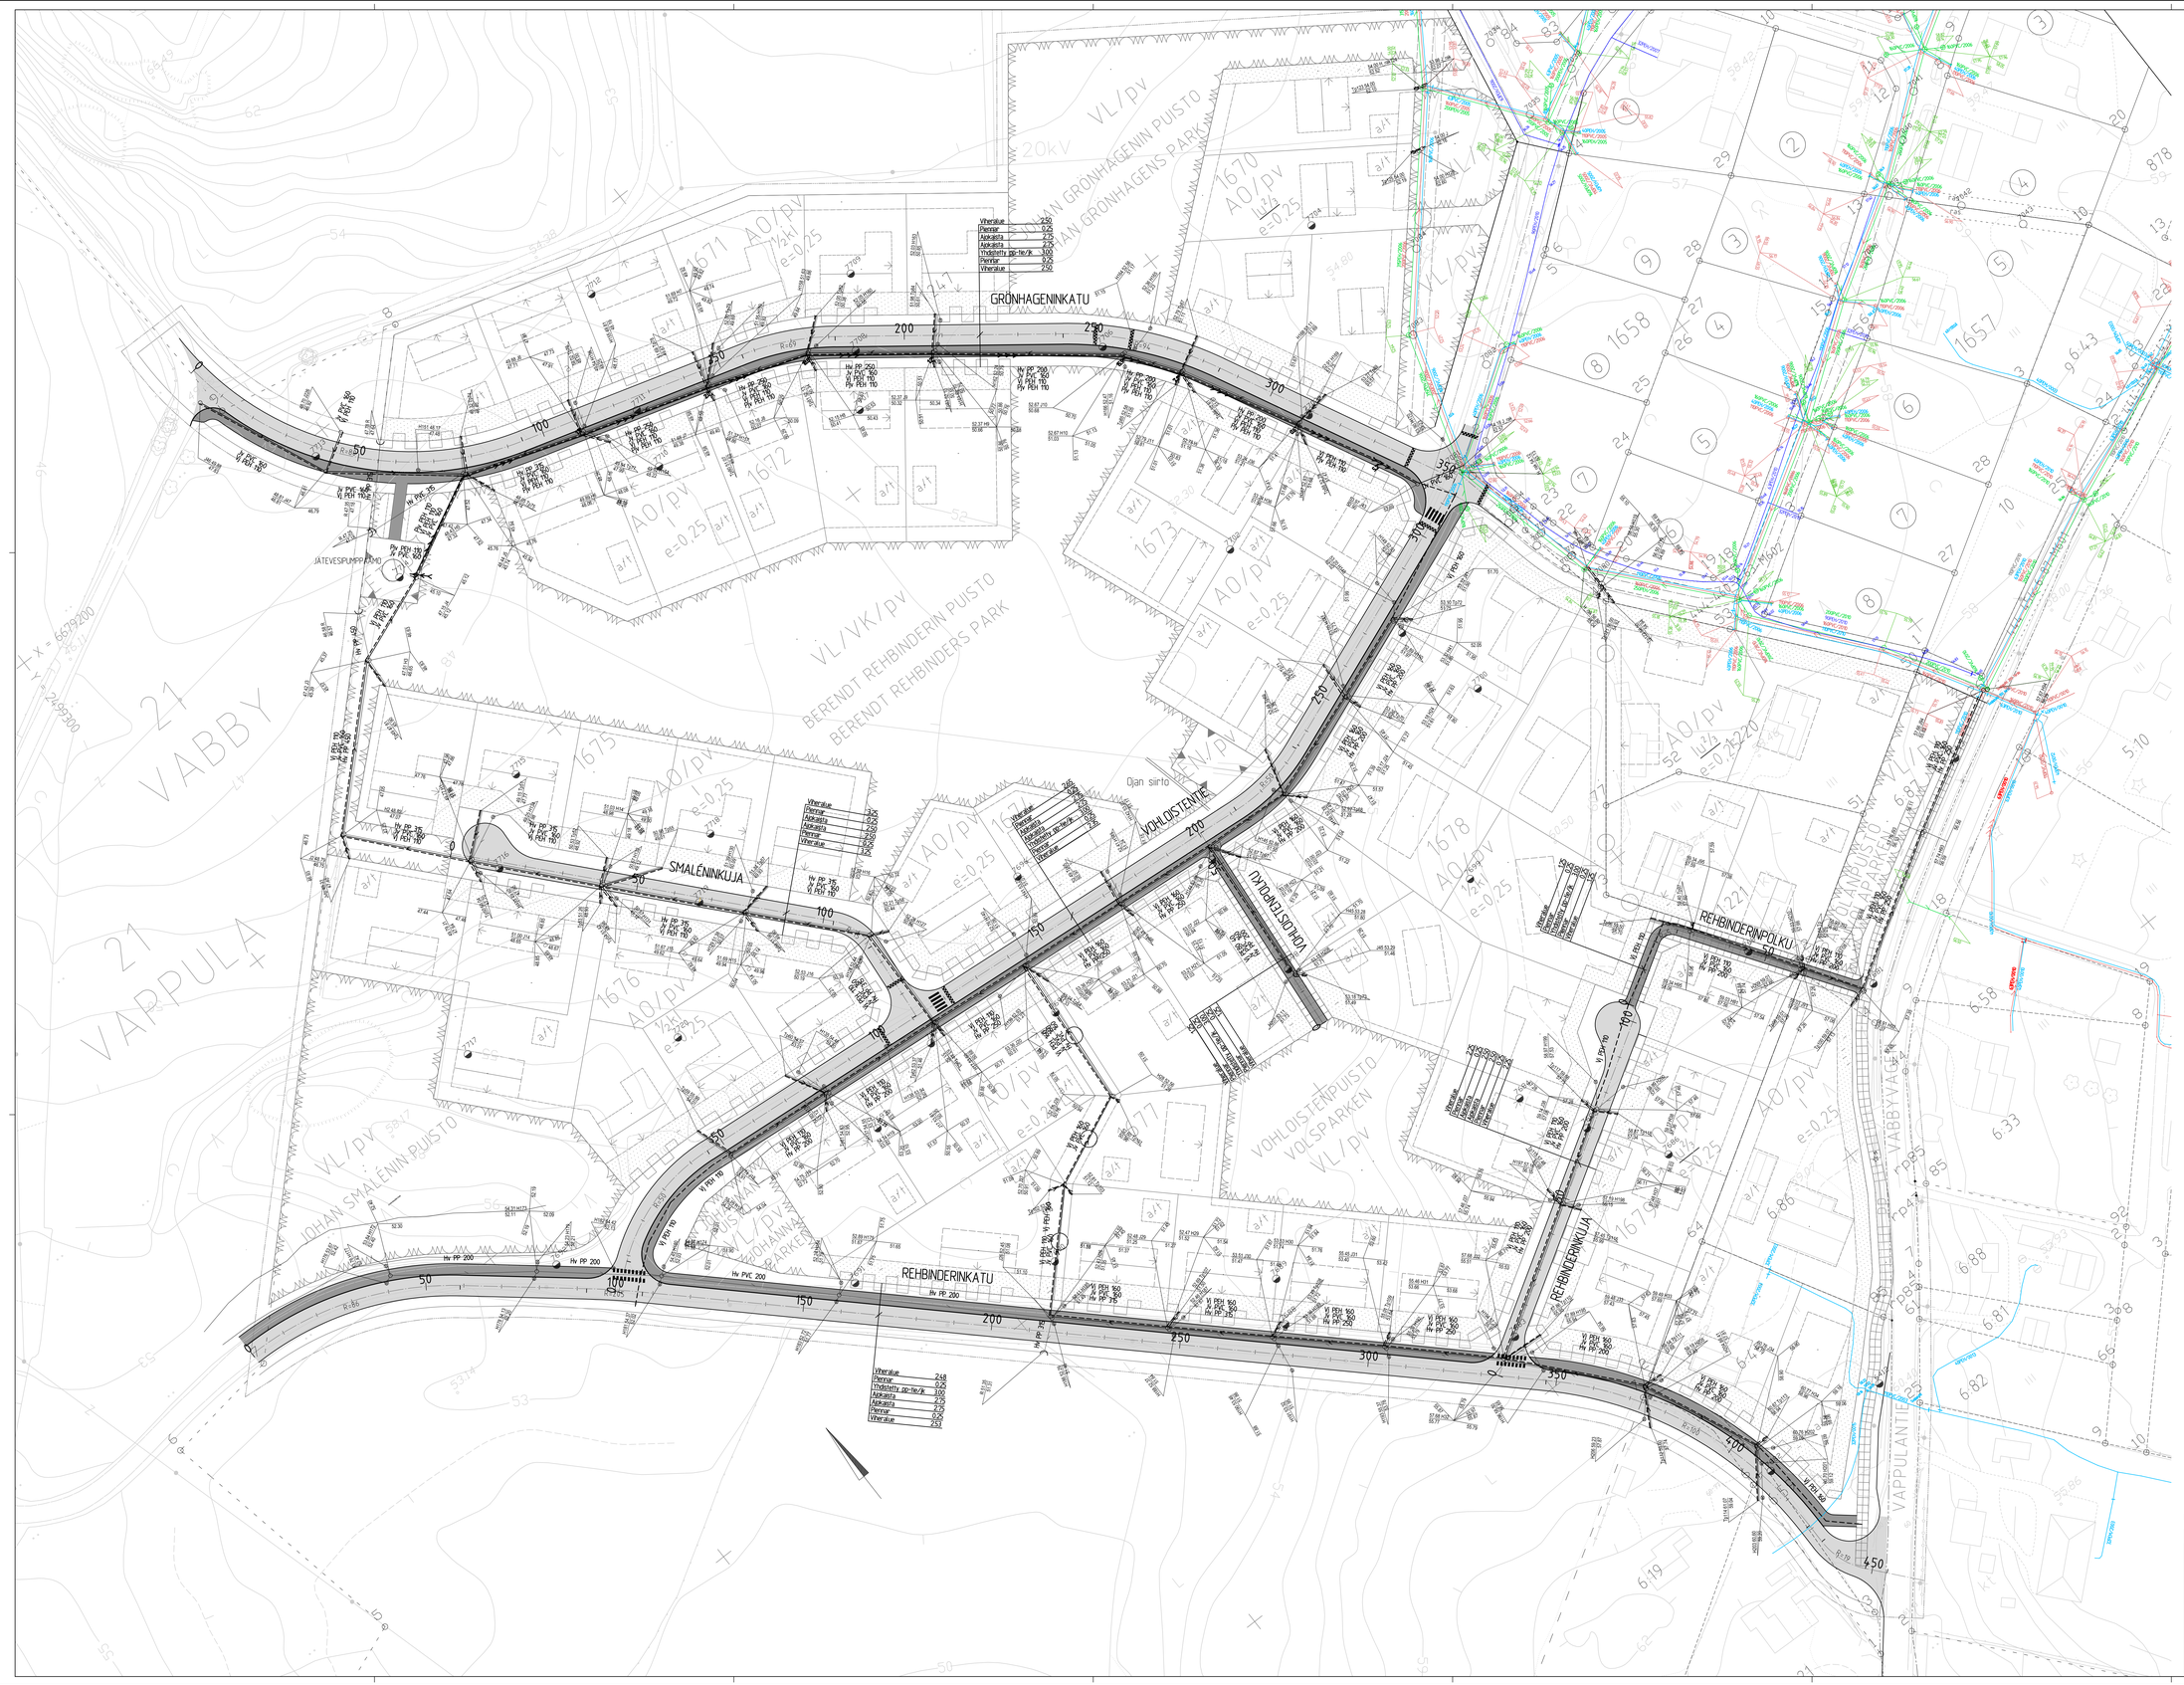

TUNNUS	MUUTOS	PÄIVÄMÄÄRÄ	PIIRT.	SUUNN.	TARK.

SUUNNITTELUKOHTEEN NIMI JA OSOITE VAPPULAN KAAVA-ALUE Vohloistentie ja -polku, Grönhageninkatu, Smaléninkuja, Rehbinderinkatu,-polku ja-kuja	Koordinaatiin ja korkeusjärjestelmä ETRS-GK24/N2000 PIIRUSTUKSEN SISÄLTÖ Asemapiirustus 1500 Alueen yleiskartta 1:15 000

TALT.	PVM. 25.9.2023	PIIRT. MKu	SUUN. A.4	TYÖ N:O	PIIR. N:O
	SUUN. MKu	HYV.			Ib-KATU-559-1
	LOHJAN KAUPUNKI Tekninen toimi Kaupunkiteknikka				