


# VAPPULAN RAKENNUSKIELTO VOIMASSA 1.2.2020 SAAKKA MRL 58§

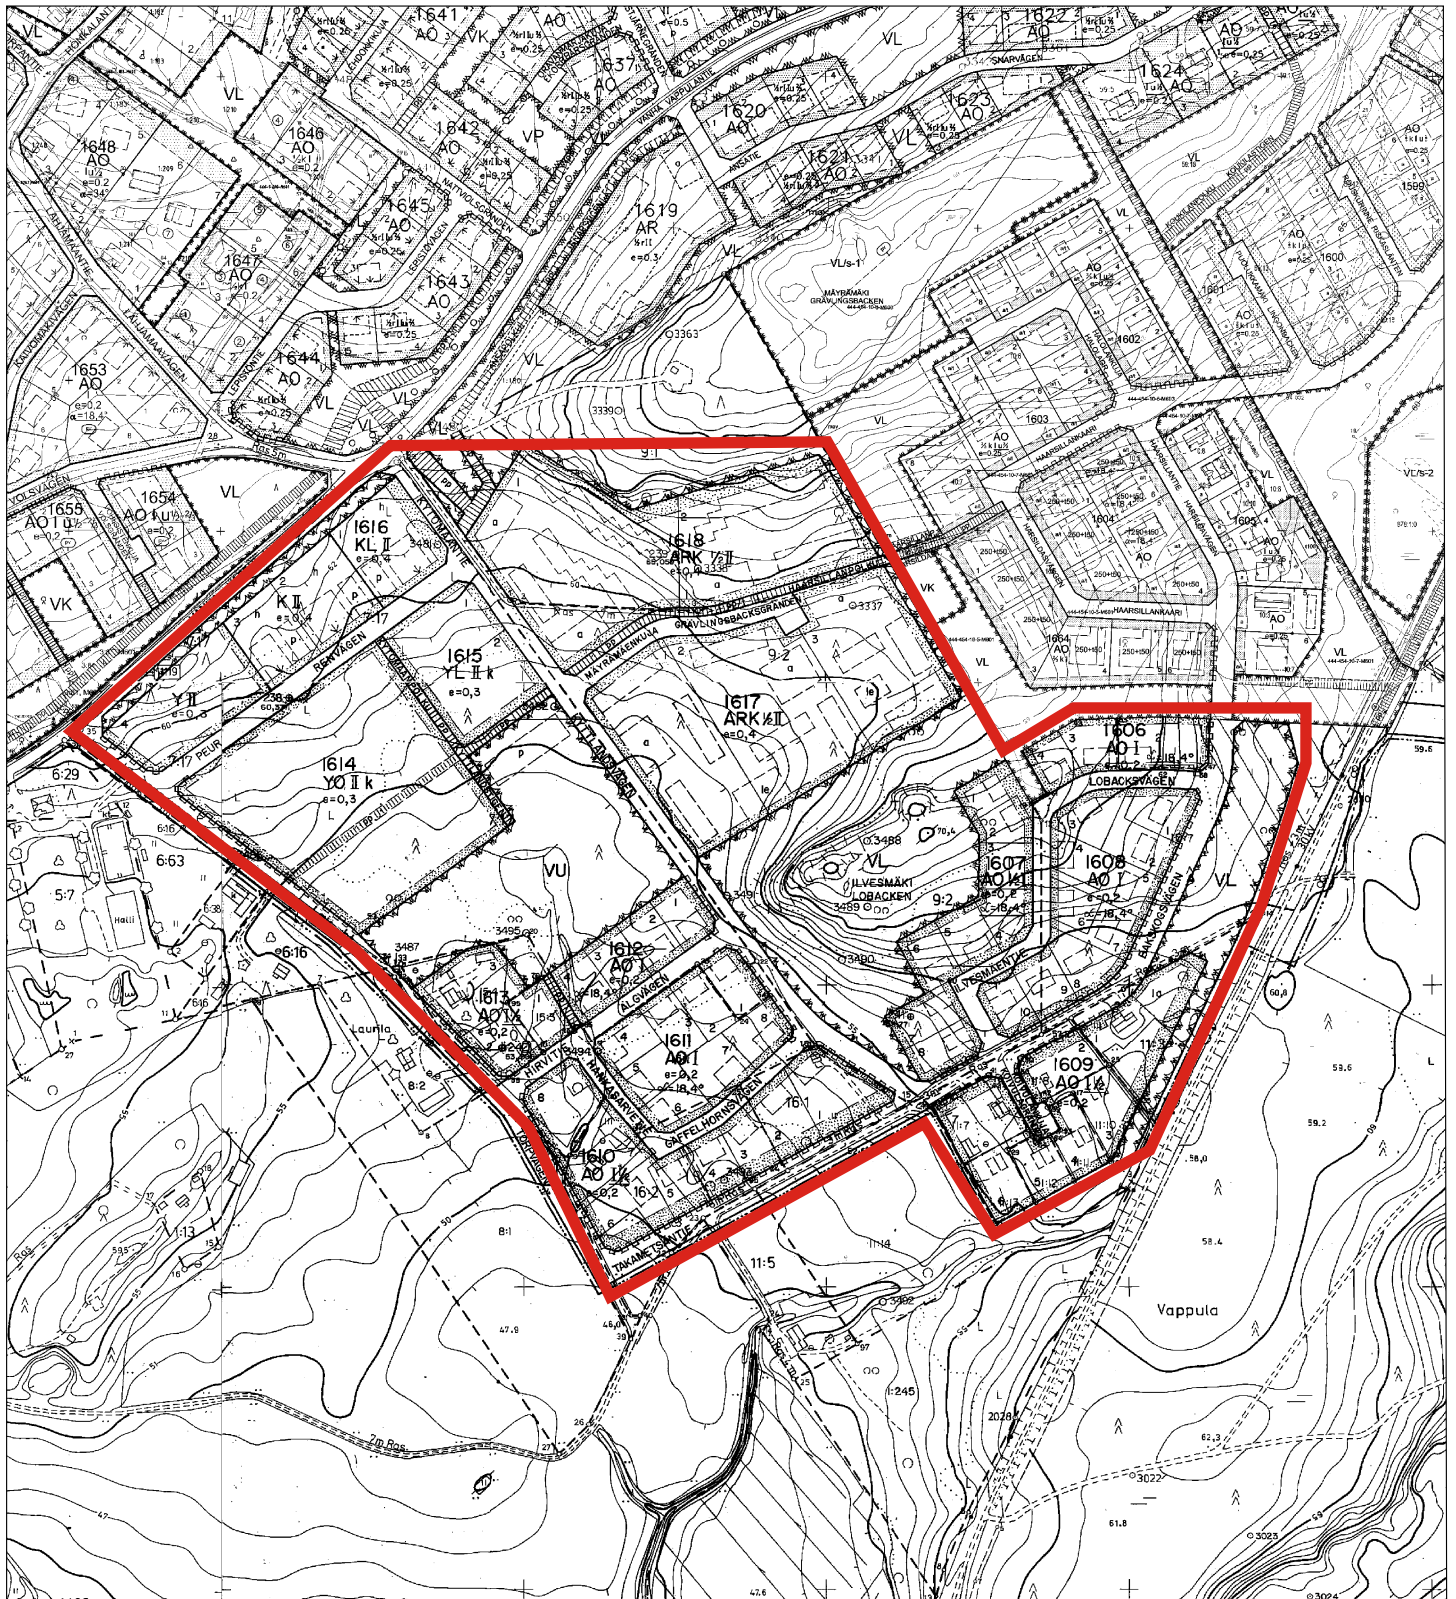

0 100 200 300 400 500  
Mittakaava 1:5000 Skala



**LOHJAN KAUPUNKI**  
Kaupunkikehitys  
Kaavoitus

**LOJO STAD**  
Stadsutveckling  
Planläggning