


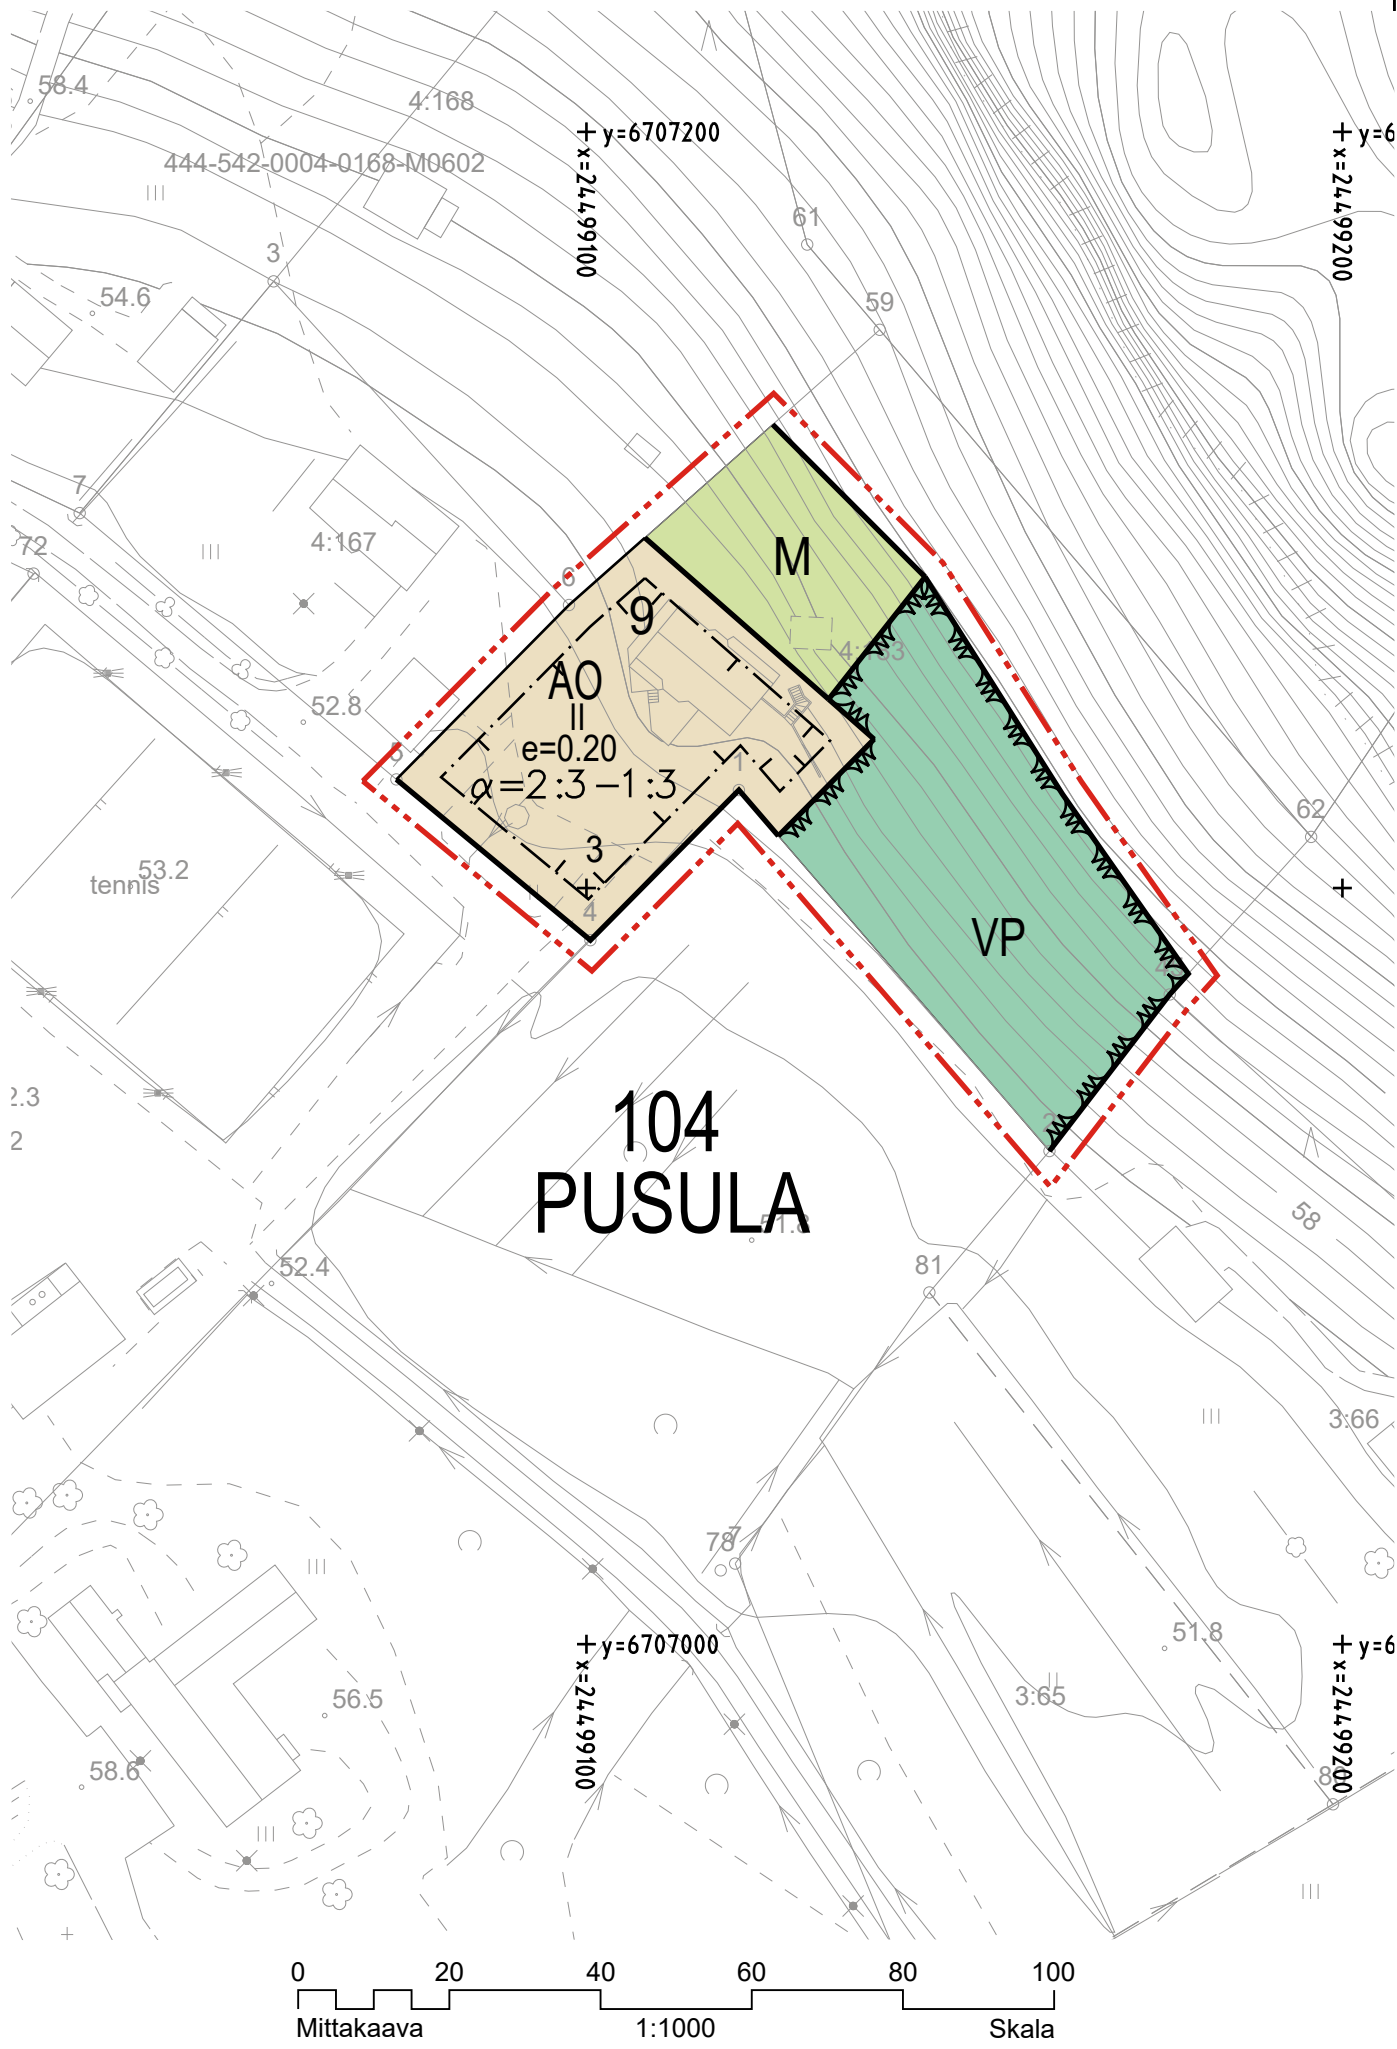

LOHJA

P6 KORTTELI 9, ASEMAKAAVAN MUUTOS

Asemakaavan muutos koskee:
Lohjan kaupungin Pusulan kaupunginosaa, osa korttelia 9 ja puisto- sekä maa- ja metsätalousaluetta.

Asemakaavan muutoksella muodostuu:
Lohjan kaupungin 104. kaupunginosan Pusula osa korttelia 9 ja puisto- sekä maa- ja metsätalousaluetta.

ASEMAKAAVAMERKINNÄT JA -MÄÄRÄYKSET:

- AO** Erillispientalojen korttelialue.
- VP** Puisto.
- M** Maa- ja metsätalousalue.
- 3 m kaava-alueen rajan ulkopuolella oleva viiva.**
- Korttelin, korttelinosan ja alueen raja.**
- Osa-alueen raja.**
- Ohjeellinen tontin/rakennuspaikan raja.**
- 104** Kaupungin- tai kunnanosan numero.
- PUSUL** Kaupungin- tai kunnanosan nimi.
- 9** Korttelin numero.
- 3** Ohjeellisen tontin/rakennuspaikan numero.
- II** Roomalainen numero osoittaa rakennusten, rakennuksen tai sen osan suurimman sallitun kerrosluvun.
- e=0.20** Tehokkuusluku eli kerrosalan suhde tontin pinta-alaan.
- $\alpha=2:3-1:3$** Kattokaltevuuden vaihteluväli.
- Rakennusala.**

Lohja

Asemakaavan muutos koskee:
Lohjan kaupungin Pusulan kaupunginosaa, osa korttelia 9 ja puisto- sekä maa- ja metsätalousaluetta.

Asemakaavan muutoksella muodostuu:
Lohjan kaupungin 104. kaupunginosan Pusula osa korttelia 9 ja puisto- sekä maa- ja metsätalousaluetta.

Valmistelija/Beredare	Kaavoituspäälikkö/Planläggningschef	Piirtäjä/Ritare KLI
Nele Korhonen Kaavasuunnittelija Planeplanerare	Leena Iso-Markku, DI, YKS/284 Kaavoituspäälikkö Planläggningschef	Pohjakartta täyttää maankäyttö- ja rakennuslain 54a §:n vaatimukset. Baskartan uppfyller kraven i 54a § i markanvändnings- och bygglagen.
Koordinaattijärjestelmät: Tasokoordinaatisto: EUREF ETRS-GK24 Korkeusjärjestelmä: N2000		Tapio Ruutinen Kaupungeodeetti Stadsgeodet
Kortteliin on laadittava erillinen sitova tonttijako. En separat och bindande tomtindelning skall uppgöras för kvarteret.		
Käsittelyvaiheet/Behandlingsskeden:		Päiväys/Datumn
Lainvoimainen/Vunnit laga kraft		
Kaupunginhallitus hyväksynyt/Godkänd av stadstyrelsen		
Valmisteluaineisto nähtävillä/Beredningsmaterialet är framlagt	12.01-25.01.2022 MRA § 30	
Lohjan kaavoitus/Lojo planläggning	12.01.2022	
Vaihe	Pvm./Dat.	
VALMISTELUVAIHE	12.01.2022	
	LOHJAN KAUPUNKI Kaupunkisuunnittelu Kaavoitus	LOJO STAD Stadsplanering Planläggning
P6		