



ASUNTOMESSUALUE v. 2021

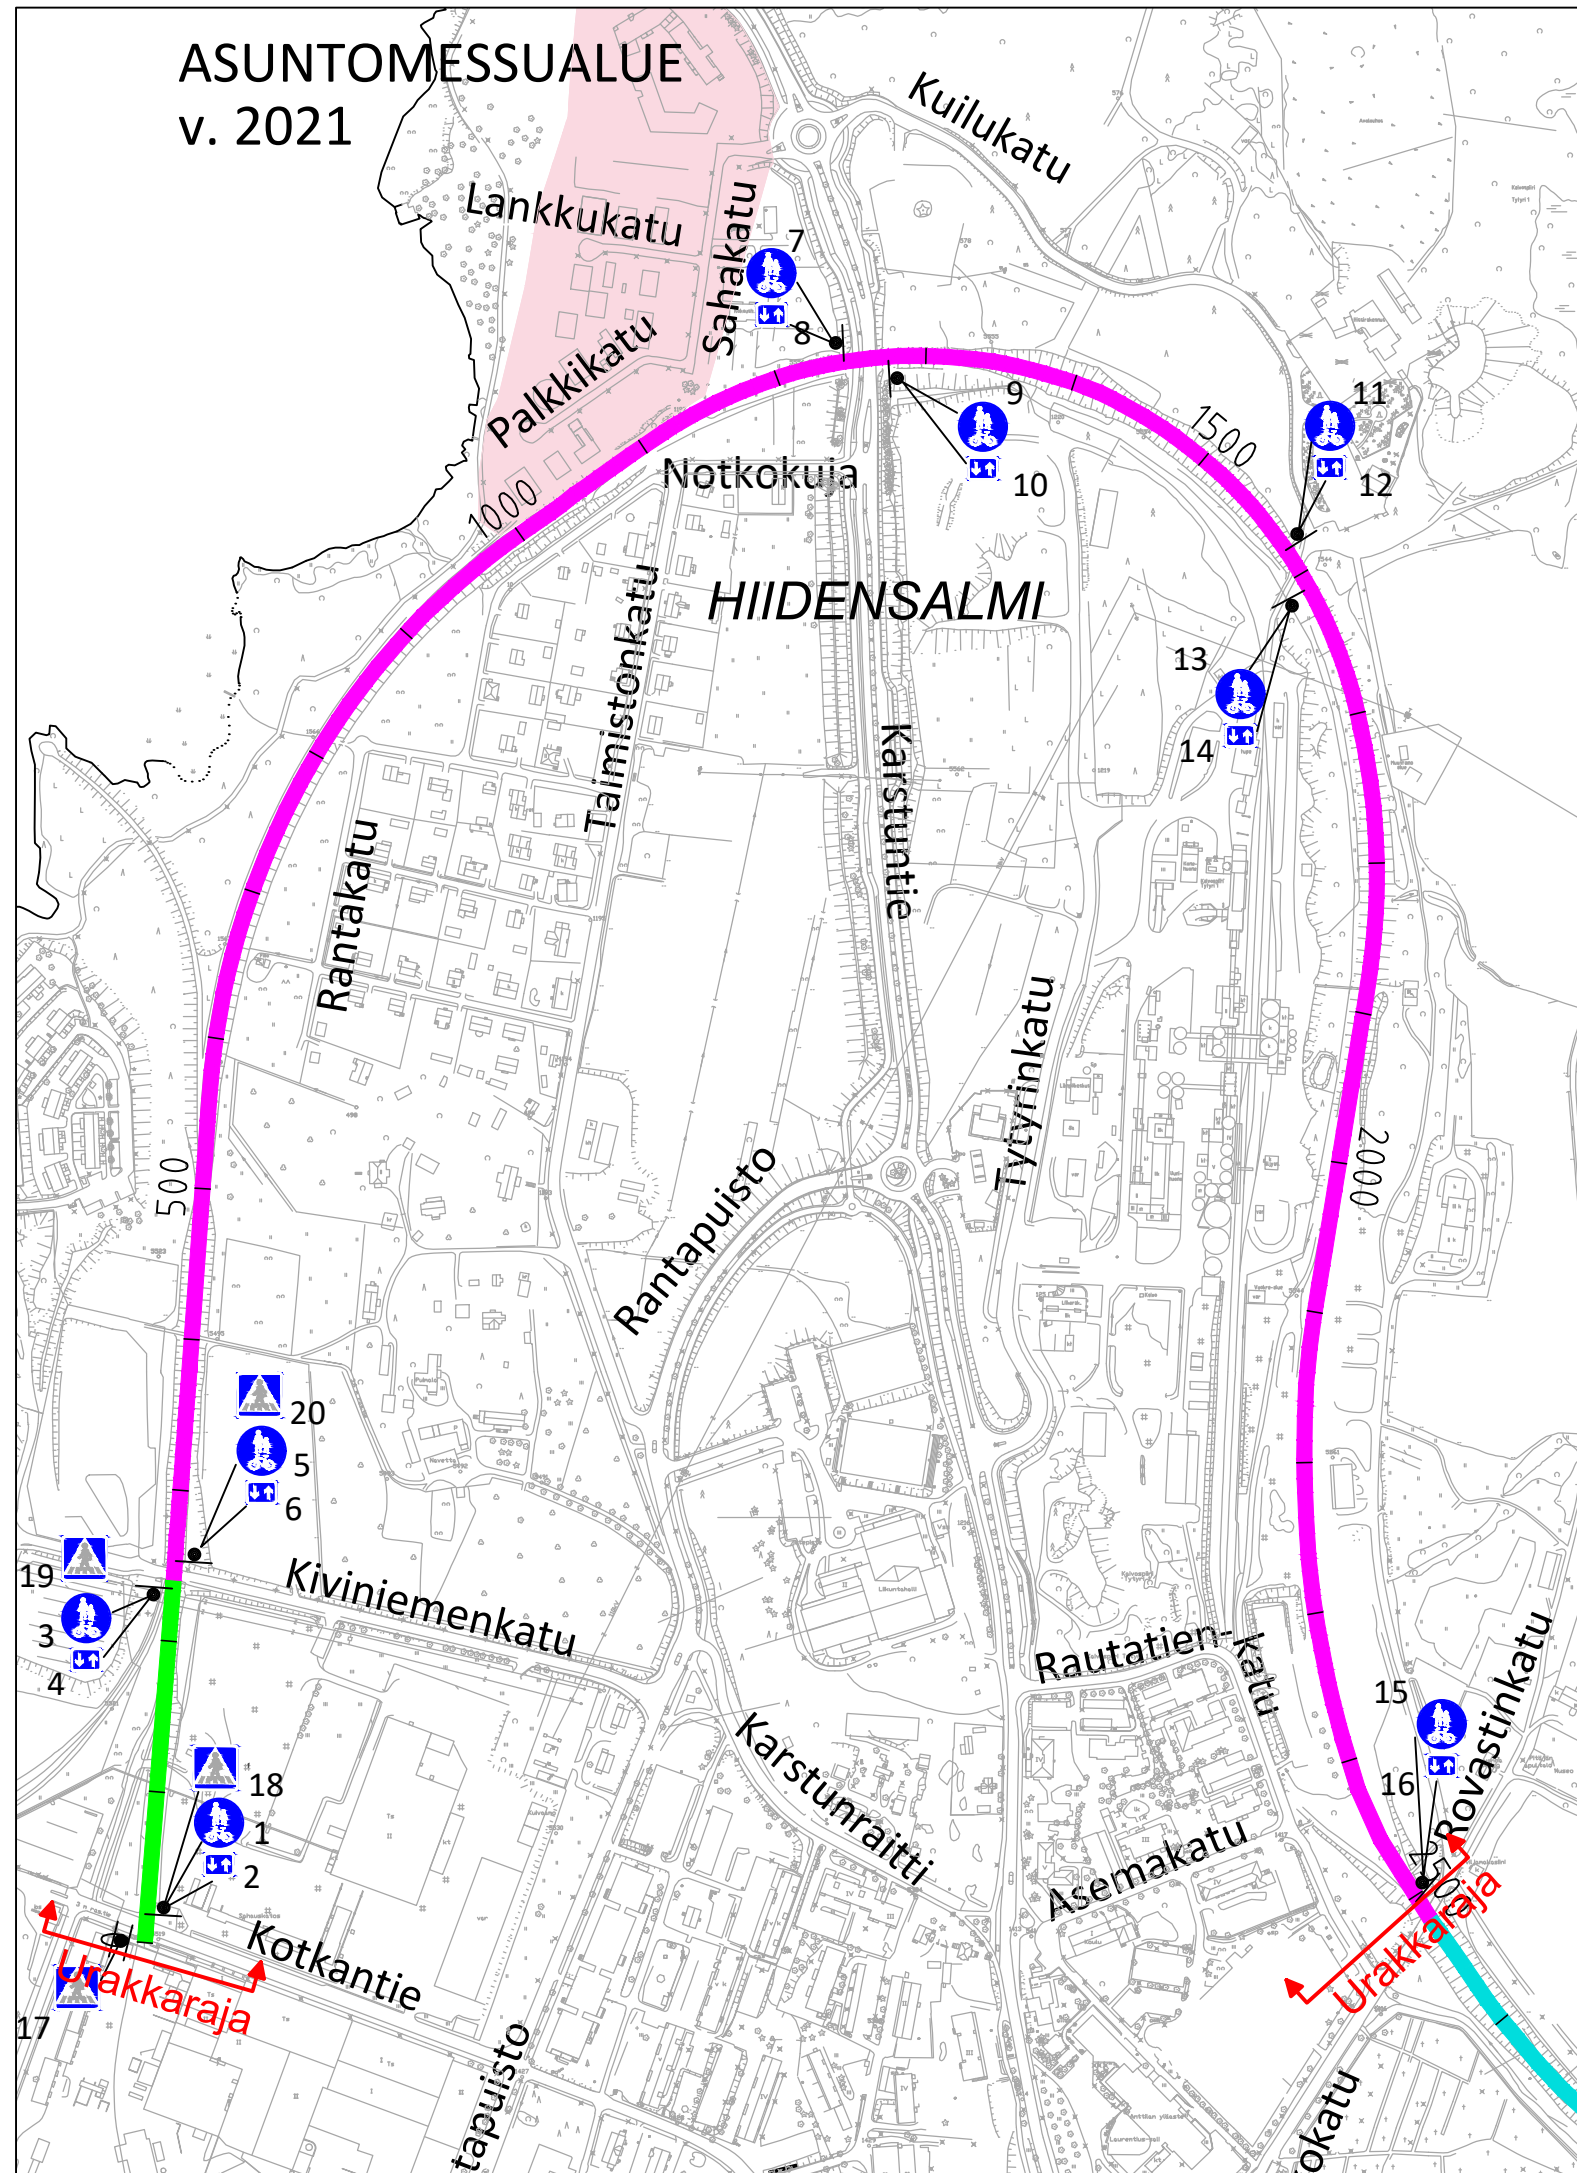

Tyyppipoikkileikkaus

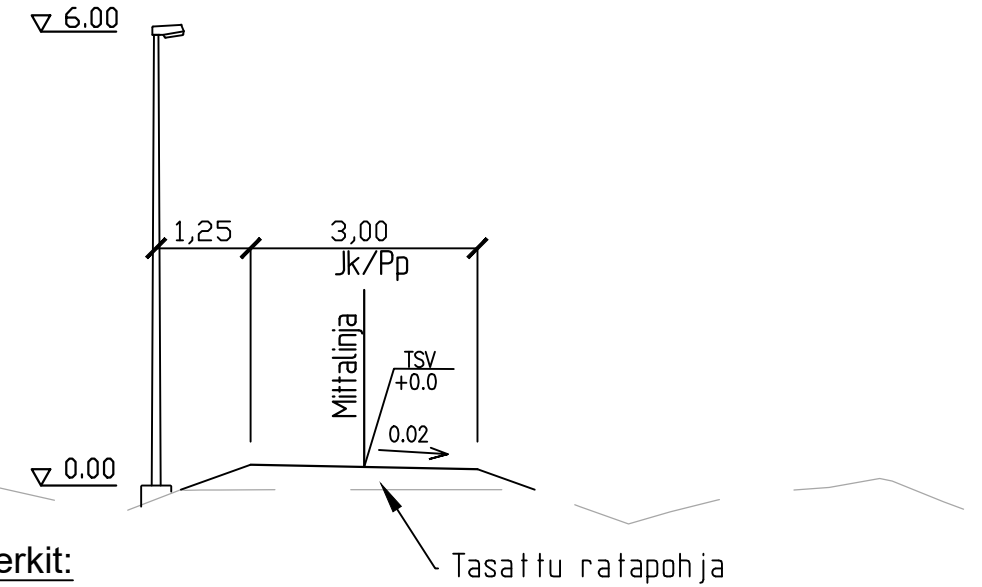

Liikennemerkit:

N:o
1,3,5,7,9,11,13,15
2,4,6,8,10,12,14
17,18,19,20

Liikennemerkin nimi
D6 Yhdistetty pyörätie ja jalkakäytävä
H23.2 Kaksisuuntainen pyörätie
E1, Suojatie

Päällysrakenne:

Kotkantie-Kiviniemenkatu			
Kantava kerros	KaM # 0...11	0.10m	
Tasauskerros	KaM # 0...32	0.20m	
Suodatinkangas	N3		
Yhteensä:		0.30m	
Kiviniemenkatu-Rovastinkatu			
Kantava kerros	KaM # 0...11	0.10m	
Tasauskerros	KaM # 0...32	0.10m	
Yhteensä:		0.20m	

Lisätty suojatiemerkit		16.4.2021	MKu	SLö	
TUNNUS	MUUTOS	PÄIVÄMÄÄRÄ	PIIRT.	SUUNN.	TARK.
SIJAINTI			RAKENNUSTOIMENPIDE		
RAKENNUSKOHTEN NIMI JA OSOITE			PIIRUSTUKSEN SISÄLTÖ		
KEVYTLLIKENNEVÄYLÄN RAKENTAMINEN PURETTAVAN SATAMARADAN PAIKALLE			Suunnitelma 1:5000 Tyyppipoikkileikkaus 1:100		
Päällysrakenteet Liikenteenohjaus					
TALT.	PVM. 16.4.2021	PIIRT. MKu	SUUN. ALA	TÖY N:O	PIIR. N:O
SUUN. SLö			HYV.		
LOHJAN KAUPUNKI Palvelutuotanto Rakennuttaminen ja kaupunkitekniikka			1b-KATU-552-1		