


KOORDINAATTILUETTELO

N:o	X-koord.	Y-koord.
1	6681145.874	24503535.017
2	6681137.964	24503516.767
3	6681129.136	24503505.391
4	6681113.589	24503493.326
5	6681108.682	24503499.647
6	6681100.651	24503493.412
7	6681094.382	24503506.155
8	6681131.312	24503541.329

MUODOSTUS

Nro	Yht.m²	Osat m²	Kiinteistö
3	1195	1195	444-2-98-1

<input type="checkbox"/> TONTTIJAKO	<input checked="" type="checkbox"/> TONTTIJAON MUUTOS	1:500	LOHJA
ASEMAKAAVA TONTTIJAKO			Karttalehti 810203
24.2.2015 AK xxx 8.11.1991 Tj680			Kaupunginosa 2 Ahtsalmi
tonttijaon laati			Kortteli 98
toimitusinsinööri Taru Selkälä			Tontit 3
Lask. TSe	Piirt. TSe	Tark.	Tonttijakokartta TJ
Tonttijako hyväksytty 24.2.2015			002009803
Lainvoimainen			

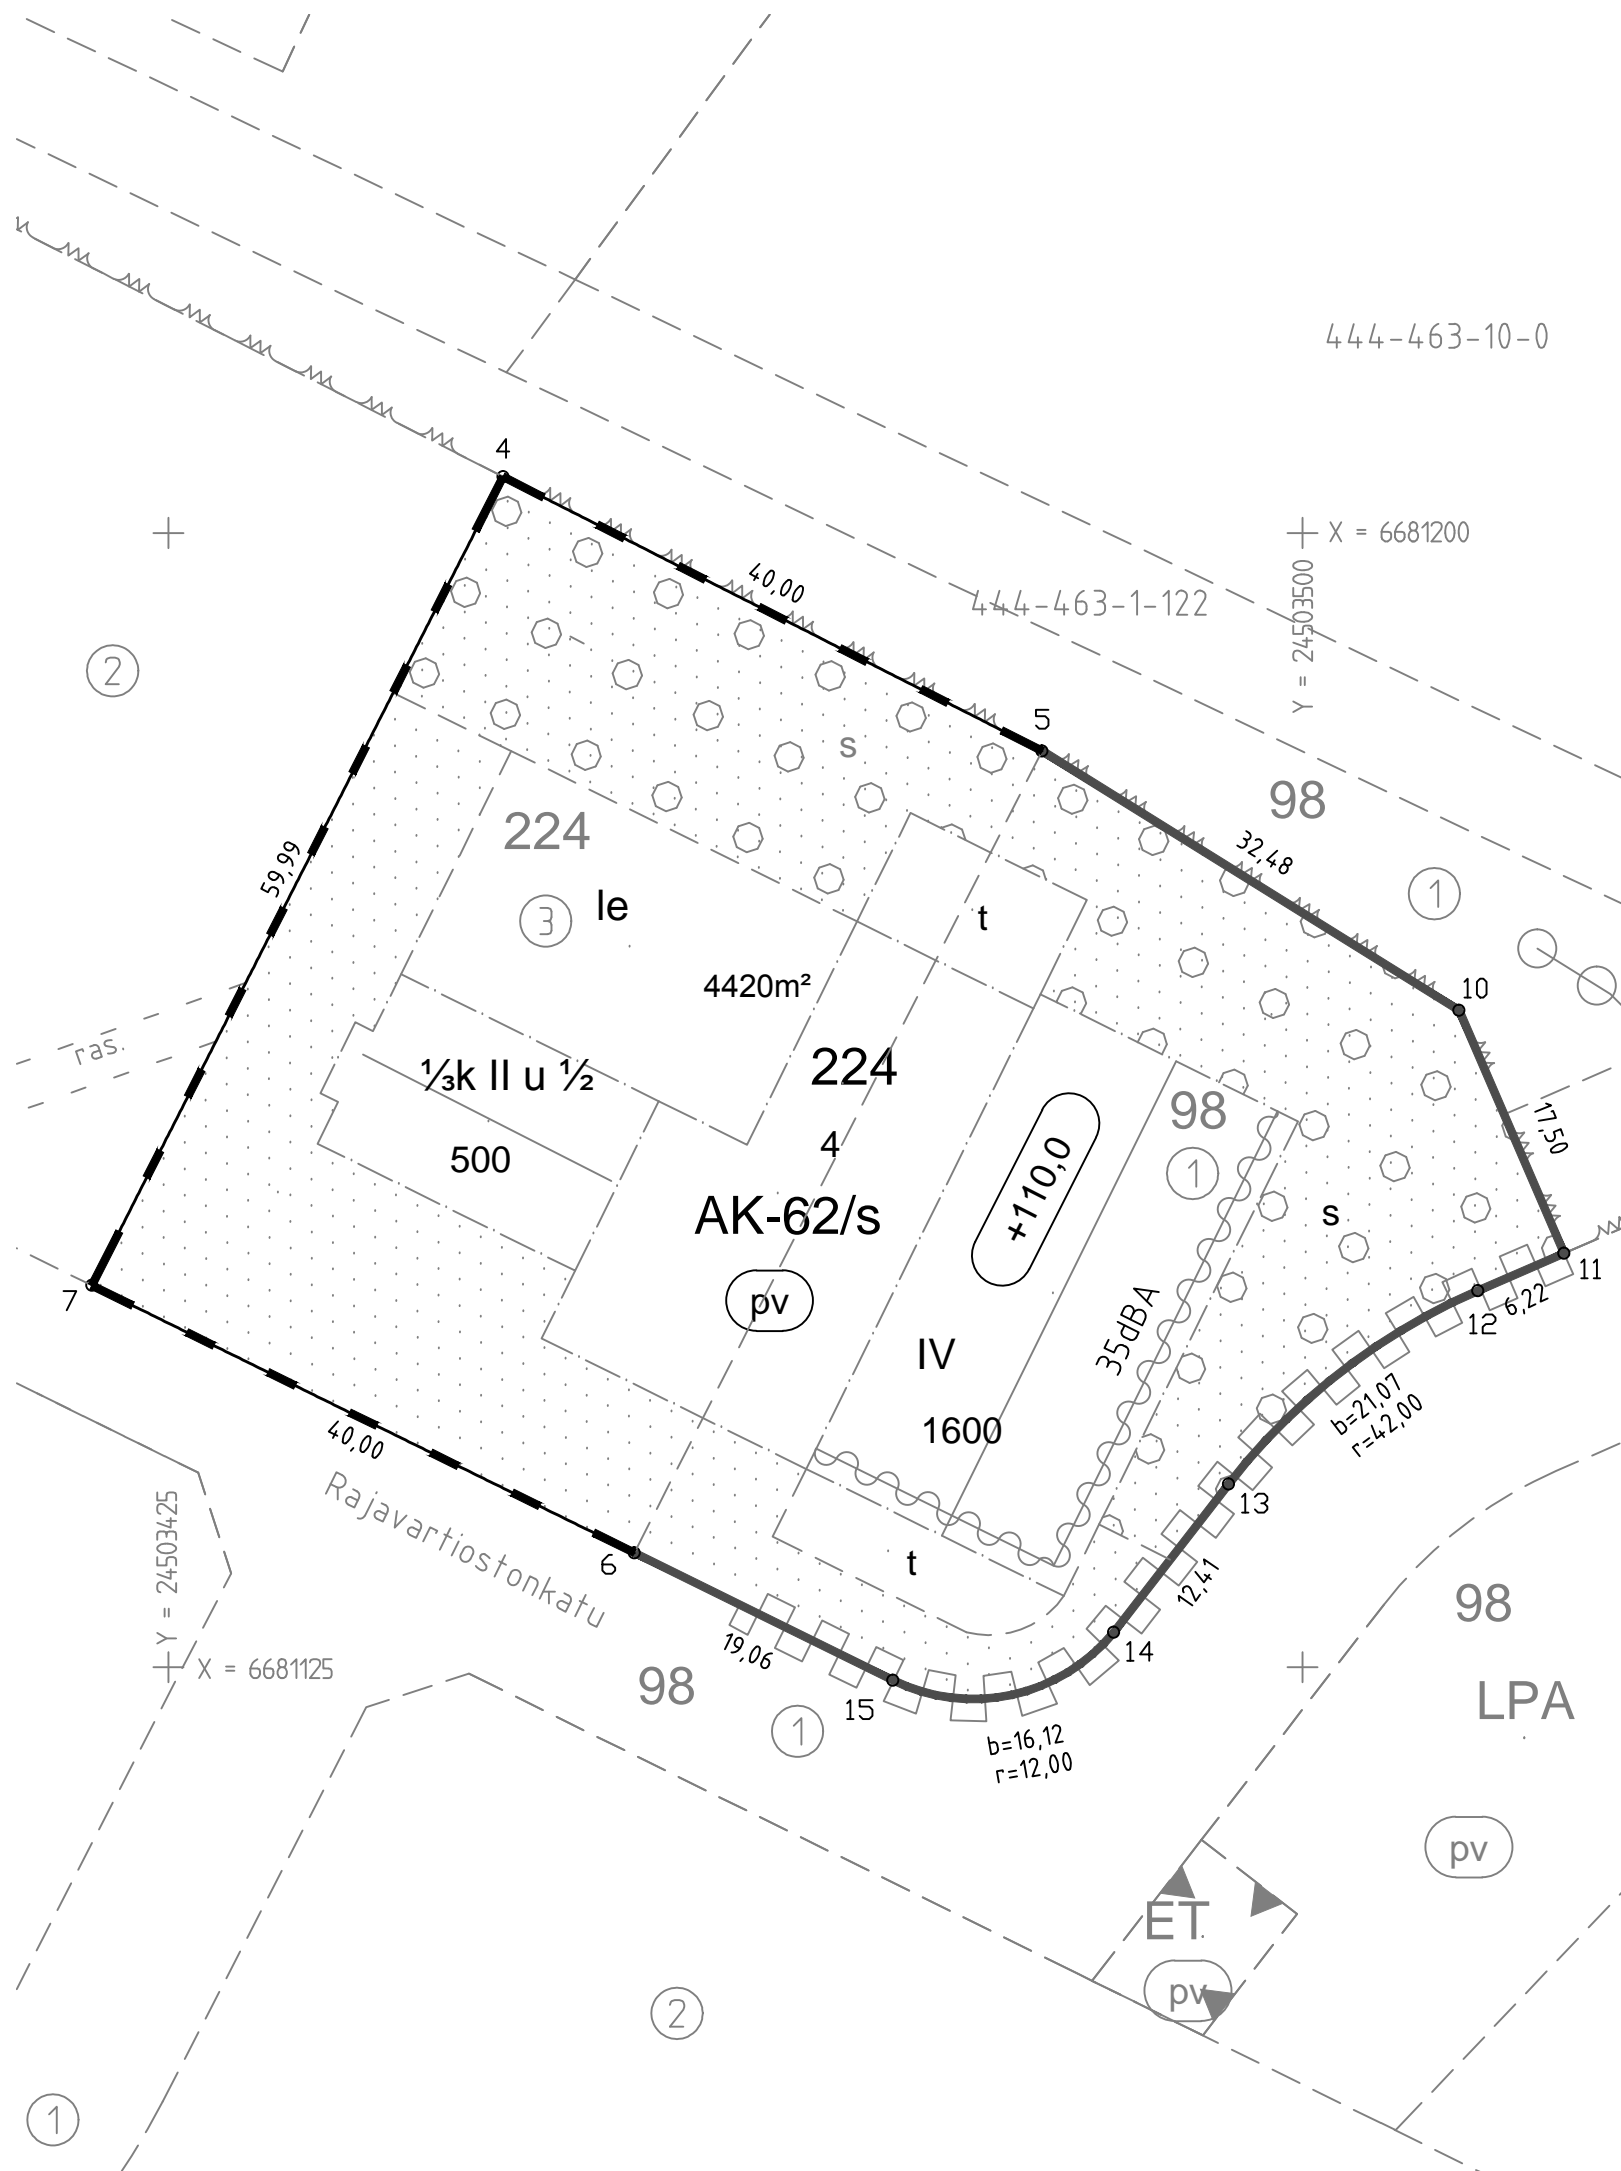

KOORDINAATTILUETTELO

N:o	X-koord.	Y-koord.
4	6681203.719	24503447.130
7	6681150.244	24503419.936
6	6681132.559	24503455.818
15	6681124.132	24503472.915
14	6681127.302	24503487.512
13	6681137.106	24503495.121
12	6681149.891	24503511.597
11	6681152.363	24503517.300
10	6681168.427	24503510.358
5	6681185.587	24503482.784

MUODOSTUS

Nro	Yht.m²	Osat m²	Kiinteistö
4	4420	2390	444-2-224-3
		2030	444-2-98-1

<input type="checkbox"/> TONTTIJAKO	<input checked="" type="checkbox"/> TONTTIJAON MUUTOS	1:500	LOHJA
ASEMAKAAVA			24.2.2015 AK xxx
TONTTIJAKO			8.11.1991 Tj680
TONTTIJAKO			27.5.1999 Tj801
tonttijaon laati			Kortteli 224
toimitusinsinööri Taru Selkälä			Tontit 4
Lask. TSe	Piirt. TSe	Tark.	Tonttijakokartta TJ
Tonttijako hyväksytty 24.2.2015			002022402
Lainvoimainen			