




MUIJALANNUMMENTIE  
D - D

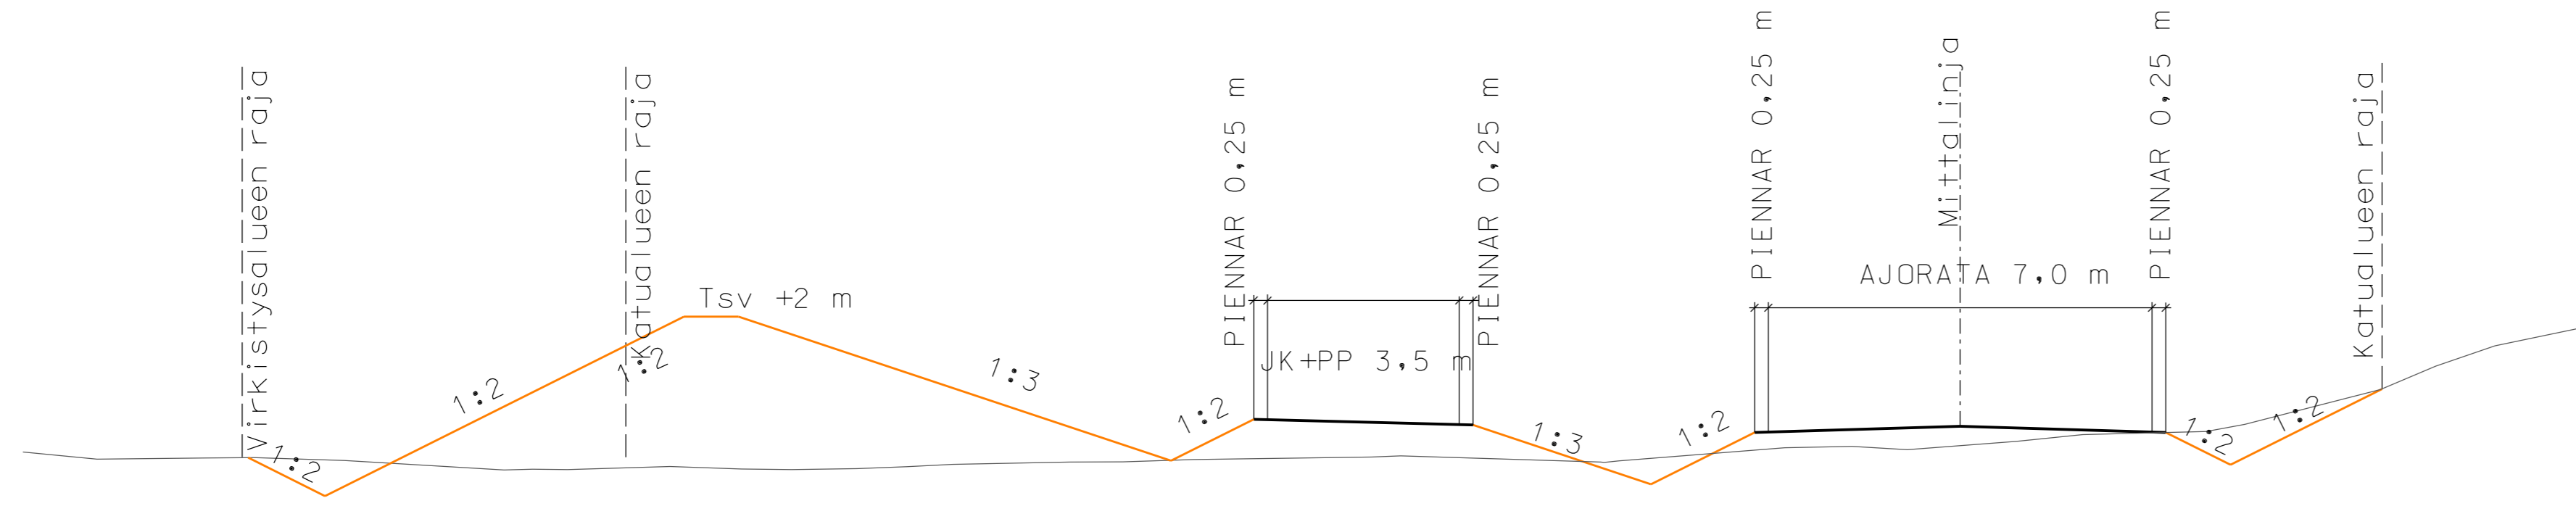

MUIJALANNUMMENTIE  
E - E

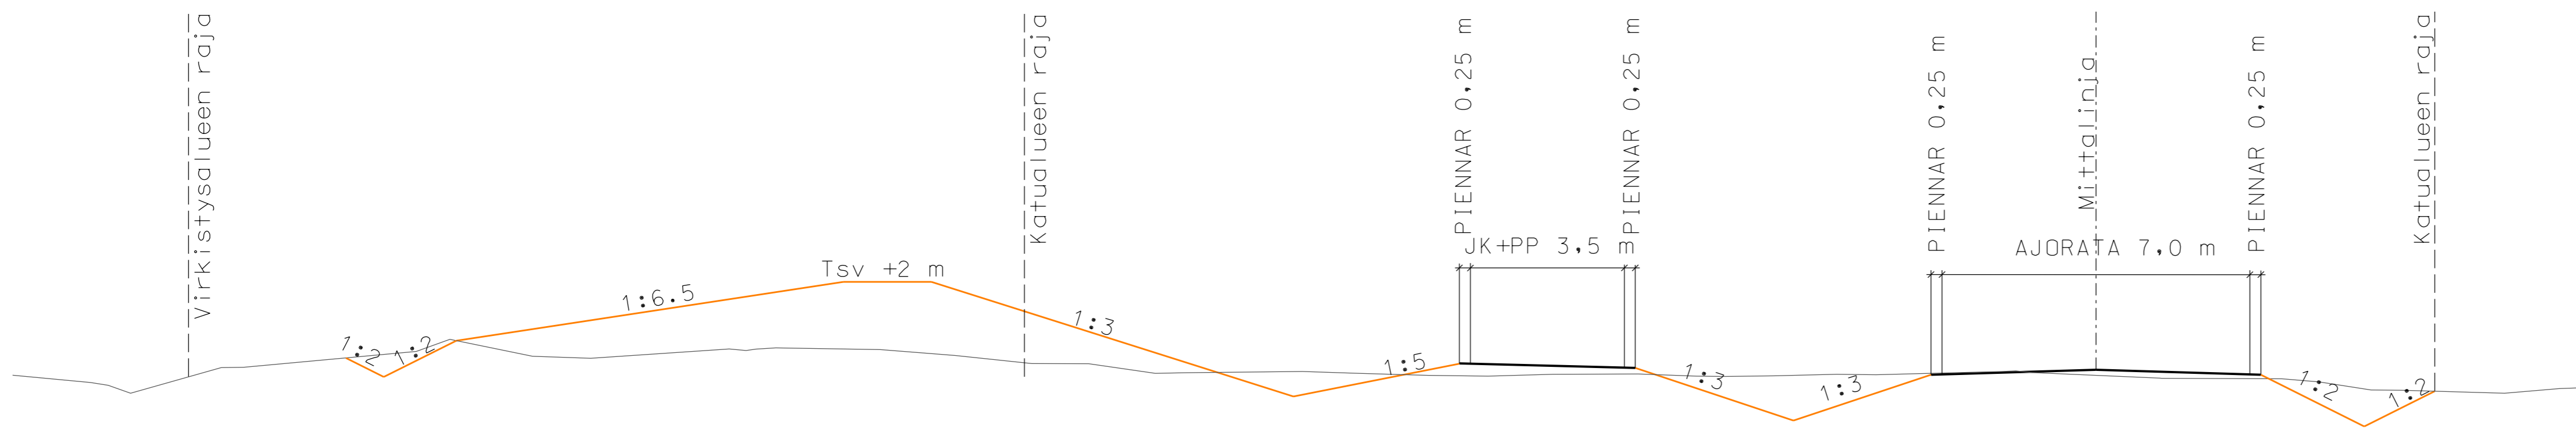

MUIJALANNUMMENTIE  
F - F

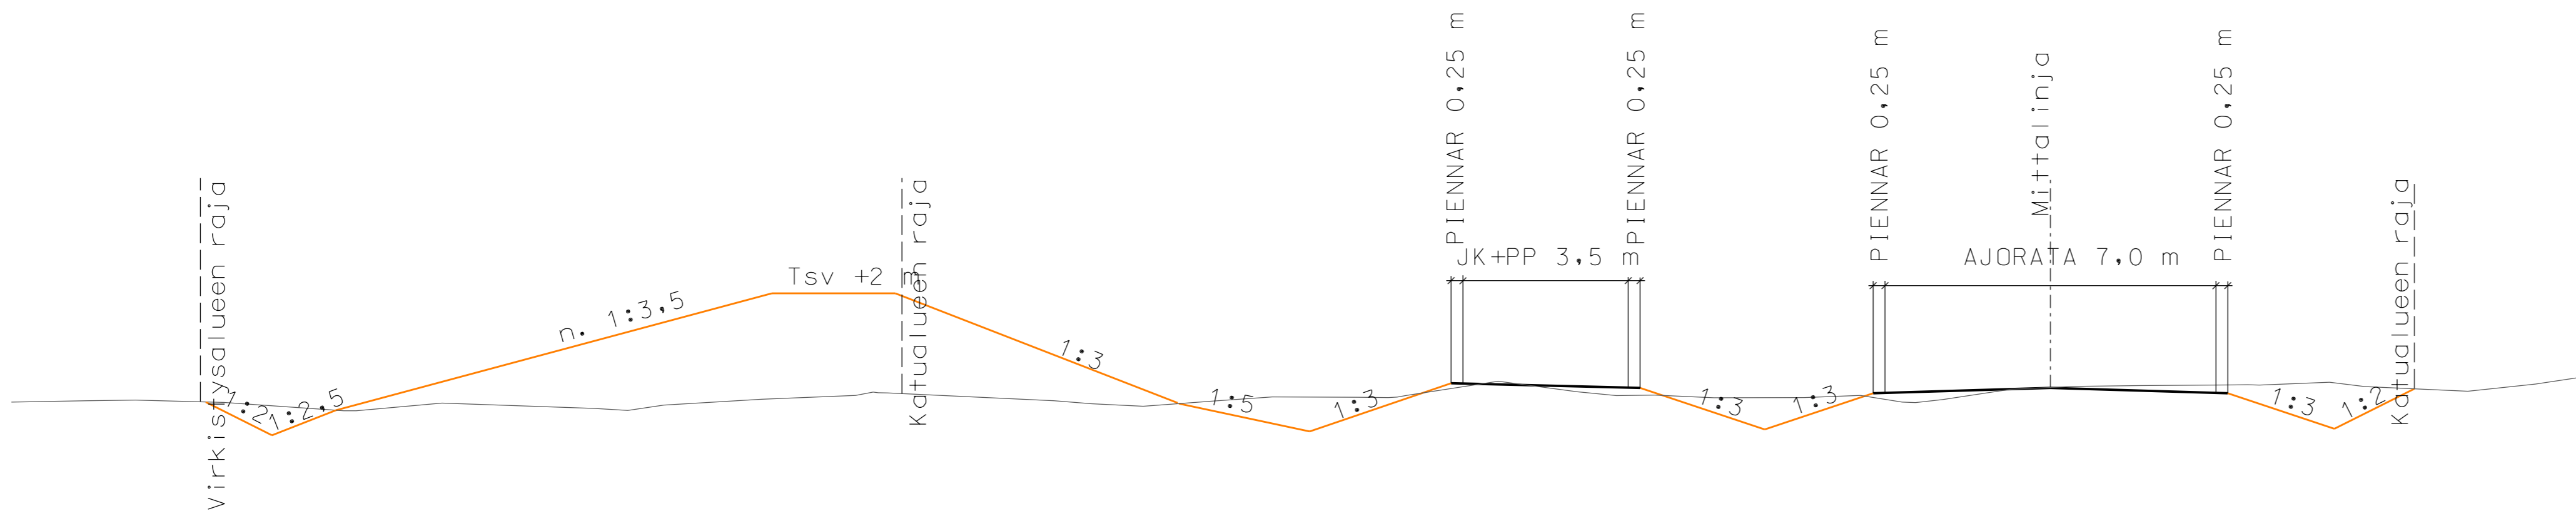

TUNNUS	MUUTOS	PKIVÄMÄÄRÄ	PIIRT.	SUUNN. TARK.
SIJAINTI	Muujala 26	RAKENNUSTOIMENPIDE		
RAKENNUSKOHTEN NIMI JA OSOITE	MUIJALANNUMMENTIE Poikkileikkaukset PL 500, PL 675 ja PL 885	PIIRUSTUKSEN SISÄLTÖ		
		Poikkileikkaukset	1	100
TALT.	PVM. 26.10.2017	PIIRT.	SUUN. ALA	TYÖ N:O
	SUUN. E. Lahtinen	HYV. JEIto		
	LOHJAN KAUPUNKI Palveluvaltuusto Rakennuttaminen & kaupunkitekniikka			1b-KATU-381-18