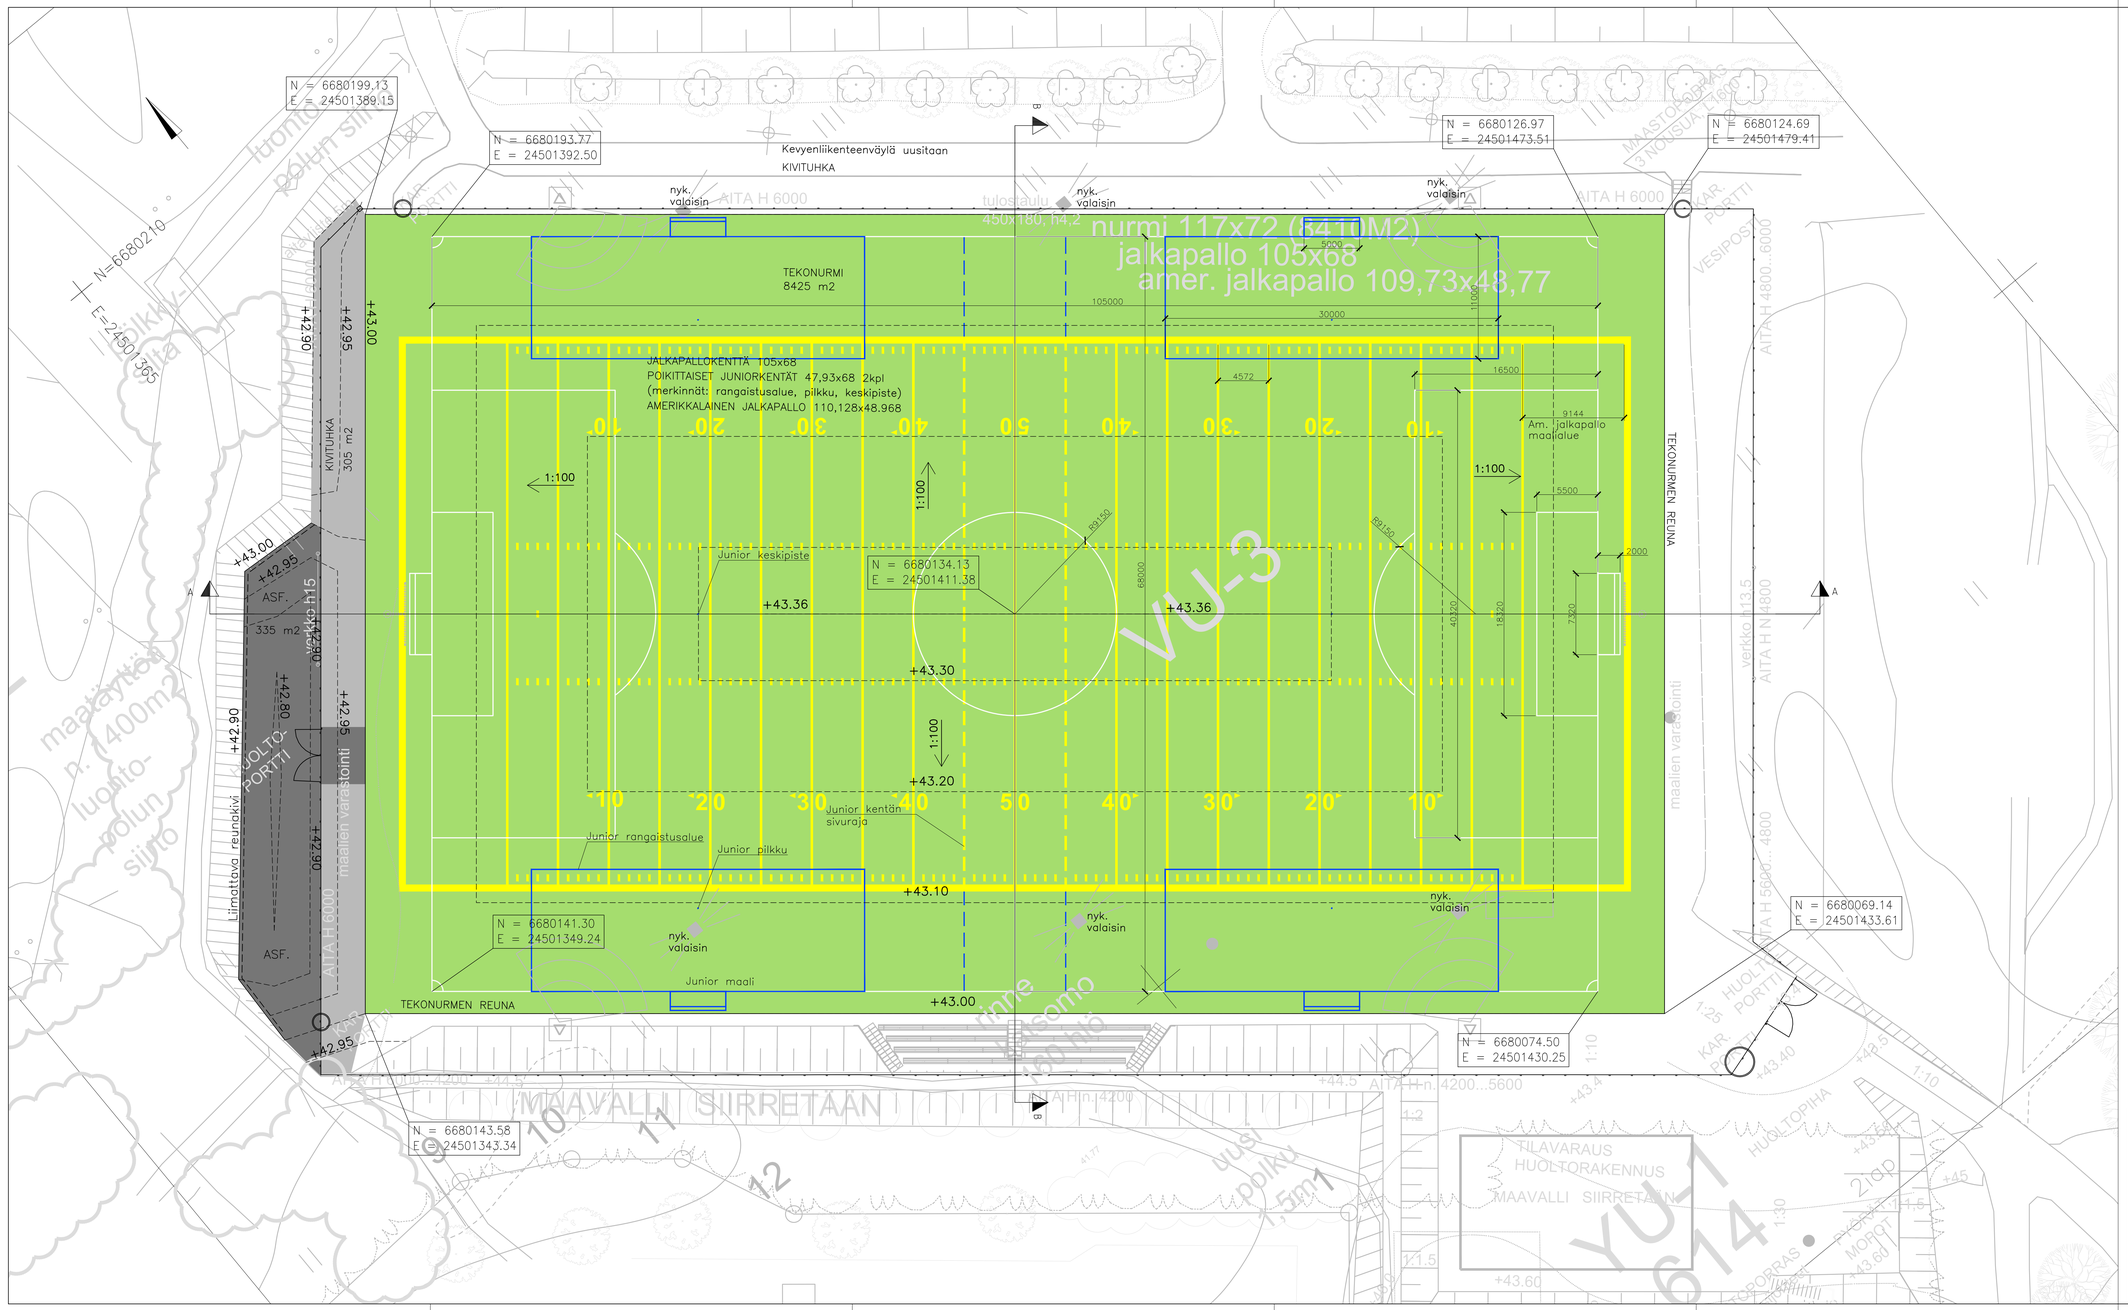

TEKONURMIRAKENNE:

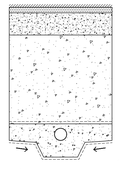

TEKONURMI (FIFA Quality pro)
50 KIVITUHKA
200 KANTAVAKERROS
800 JAKAVA KERROS
SUODATINKANGAS N3
150 SALAOJASORA
SUODATINKANGAS N3
1200 mm
Leikkauspohjan kallistus 1,0% salaojiin

KIVITUHKARAKENNE:

50 KIVITUHKA ø 0...8
150 KANTAVAKERROS
400 JAKAVA KERROS
SUODATINKANGAS N3
600 mm

ASFALTTIRAKENNE:

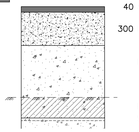

40 ASFALTTI AB11
300 KANTAVAKERROS
MURSKETÄYTTÖ
PINTAMAAN POISTO
SUODATINKANGAS N3
POHJAMAA

Kaup.osa/Kylä Ojamo 9	Kortteli/Tila 0001	Tontti/Rno 2	Viranomaisen merkintöjä
Pyyvä rakennuttunnus			Korkeus- ja koord. järjestelmä ETRS-GK25 N2000
Rakennustoimenpide UUDISRAKENNUS			Pinnuttuslaji No
Rakennuskohteen nimi ja osoite OJAMON KENTTÄ Everstinkatu 08200 Ojamo			Pinnuttuksen sisältö Mittakaavat Mitoitussuunnitelma Kartta 1:200
SITOWISE	Linnoitustie 6 02600 Espoo 020 741 6000 www.sitowise.com		Suunn.ala Työnumero Pir.no Muutos GEO K21138 2
Pirtaja RLa	Suunnittelija RLa		Tiedosto .dwg
Tarkastaja TFo	Vast.suun/Hyväksyjä TFo		Päivitys 16.04.2021