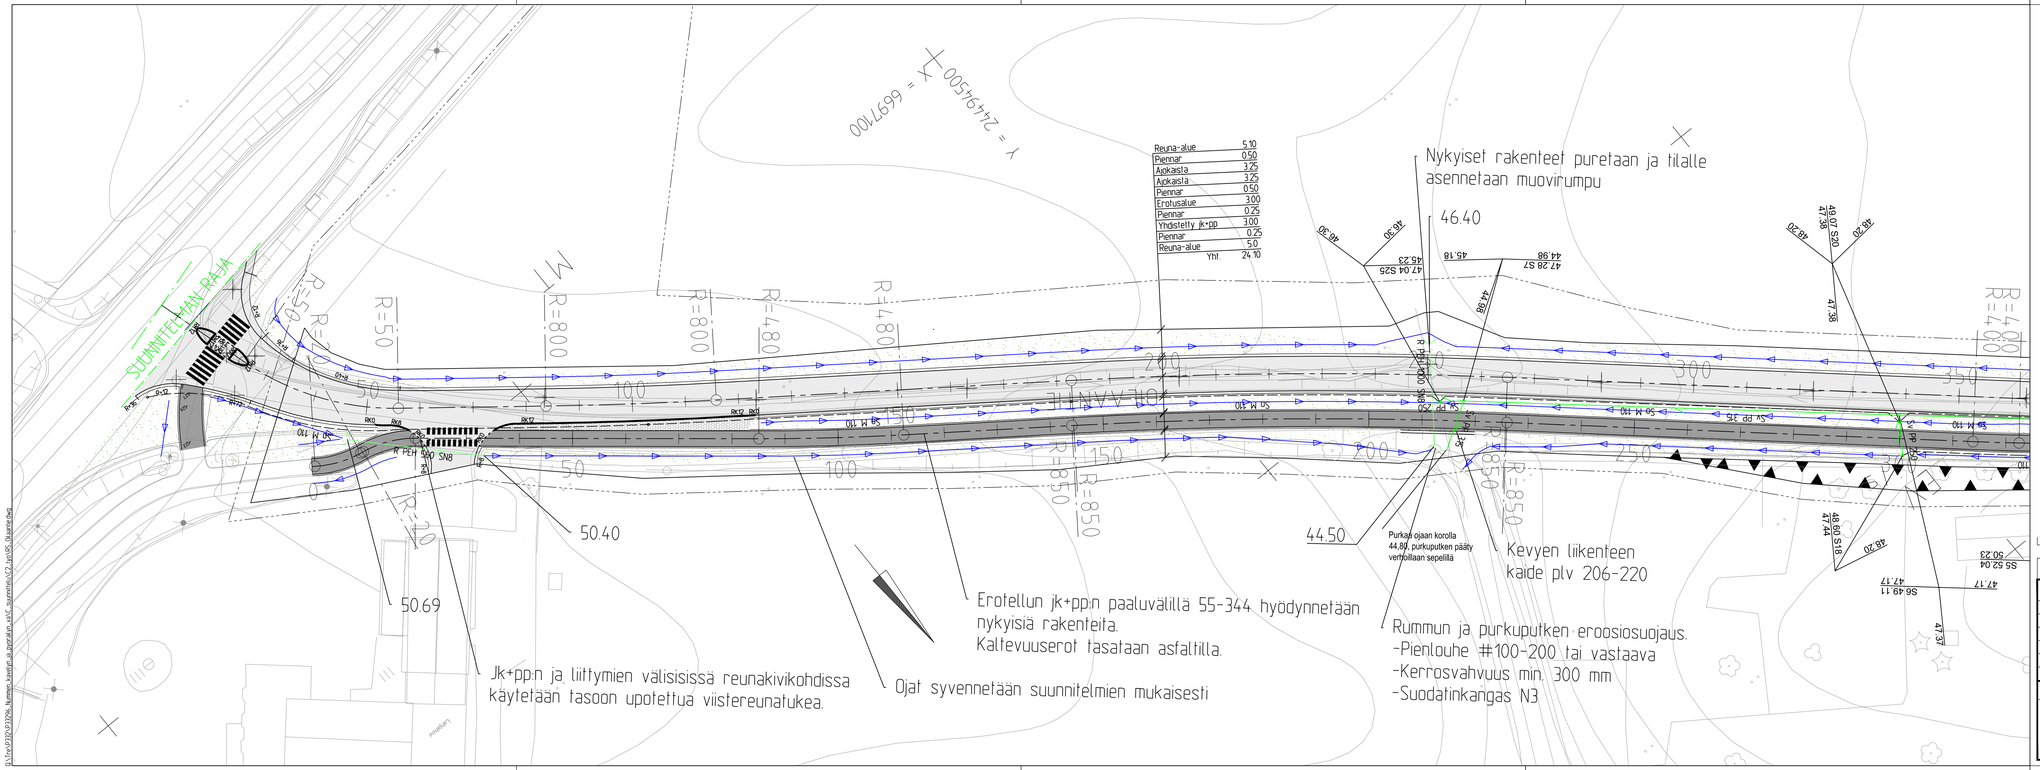
SUUNNITELMAN RAJA
Y = 6697100
X = 2449450
Reuna-alue 5.10
Piennar 0.50
Ajokaista 3.25
Ajokaista 3.25
Piennar 0.50
Erotusalue 3.00
Piennar 0.25
Yhdistetty jk+pp 3.00
Piennar 0.25
Reuna-alue 5.0
Yht. 24.10
Nykyiset rakenteet puretaan ja tilalle asennetaan muovirumpu
46.40
50.40
50.69
44.50
Jk+pp:n ja liittymien välisissä reunakivikohdissa käytetään tasoon upotettua viistereunatukea.
Ojat syvennetään suunnitelmien mukaisesti
Erotellun jk+pp:n paaluvälillä 55-344 hyödynnetään nykyisiä rakenteita. Kaltevuuserot tasataan asfaltilla.
Purkaa ojaan korolla 44.80, purkuputken pääty verhoillaan sepelillä
Rummun ja purkuputken eroosiosuojaus.
-Pienlouhe #100-200 tai vastaava
-Kerrosvahvuus min. 300 mm
-Suodatinkangas N3
Kevyen liikenteen kaide plv 206-220
Koordinaatti- ja korkeusjärjestelmä
ETRS-GK24/N2000
Kihi
Nupunen
Antseppä
Pasa
Oinola
Turuntie
Suunnittelualue
Mustakallio
MERKINTÖJEN SELITYKSET
Jk+pp-tie
Ajorata
Nurmi
Betonikiveys
Graniittinen reunakivi (12 cm (poikkeukset 8 ja 16 cm))
Graniittinen reunakivi madallettu (jk+pp 0 cm, talolittymät 4 cm)
Asfaltin reuna
Nykyinen hulevesikaivo ja -pulkki
Uusi hulevesikaivo ja -pulkki
Nykyinen jäteveskaivo ja -pulkki
Nykyinen vesijohto
Salaoja
Poistettava kaluste
Oja
Rumpu
TUNNUS
MUUTOS
PÄIVÄMÄÄRÄ
PIIRT
SUUNN.
TARK.
SIJAINTI
Nummi 103
RAKENNUSTOIMENPIDE
RAKENNUSKOHTEEN NIMI JA OSOITE
Oitaantie plv 6-300
PIIRUSTUKSEN SISÄLTÖ
Asemapiirustus
1:500
TILT.
PVM. 26.1.2018
PIIRT.
SUUN. FCG/SP
HYV.
LOHJAN KAUPUNKI
Tekninen toimi, Kunnallisteknikka
Suunnittelu ja rakennuttaminen
SUUN. ALA
TYÖ N:O
PIIR. N:O
lb-KATU-542-1