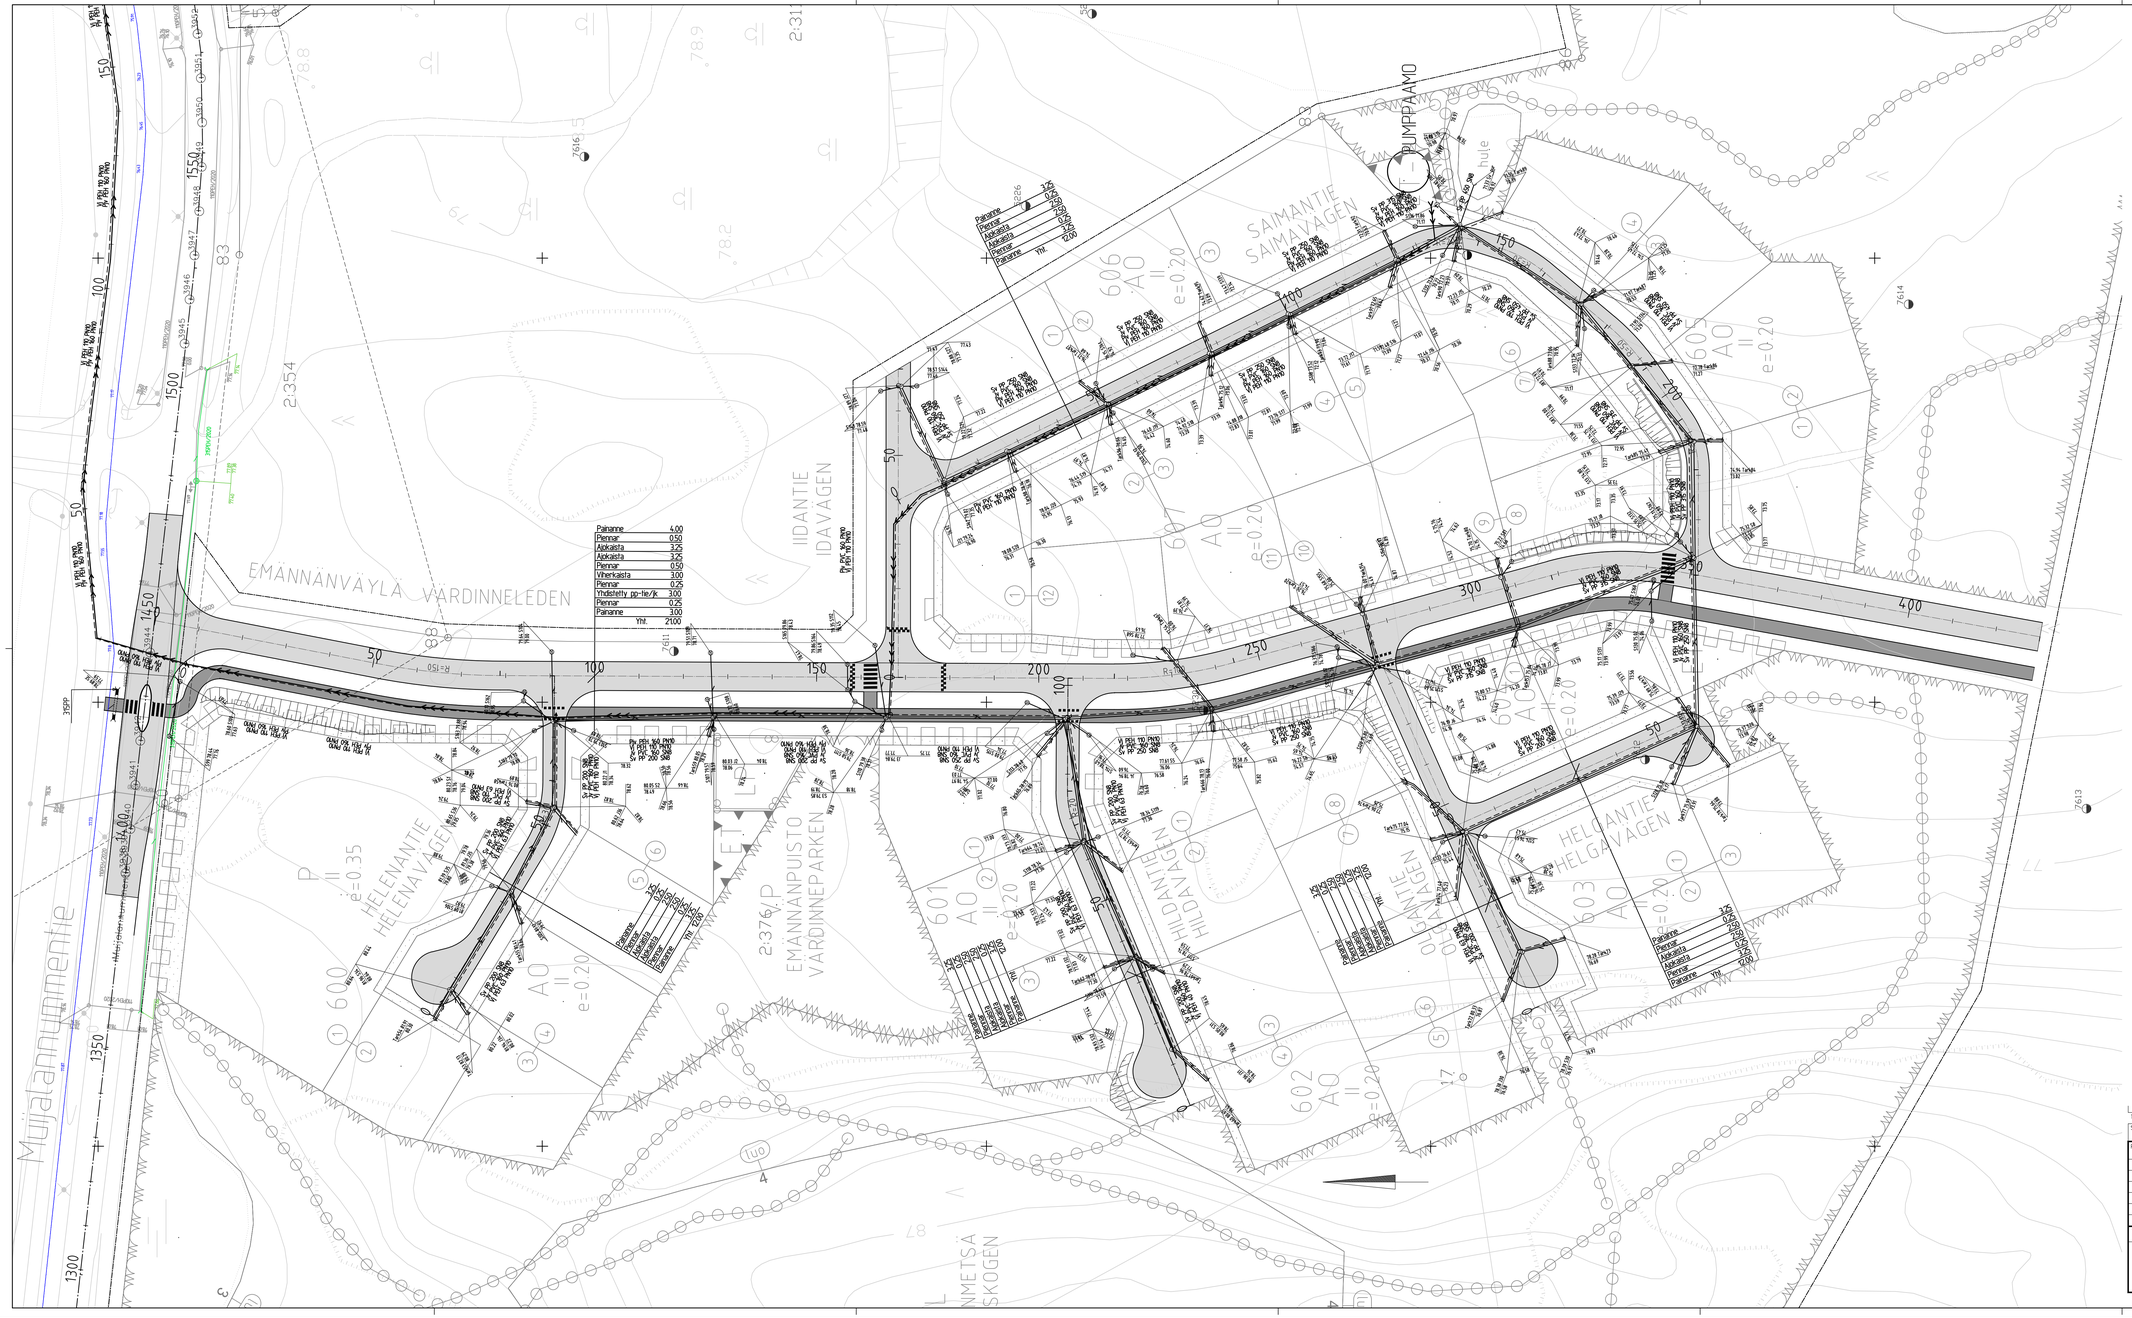


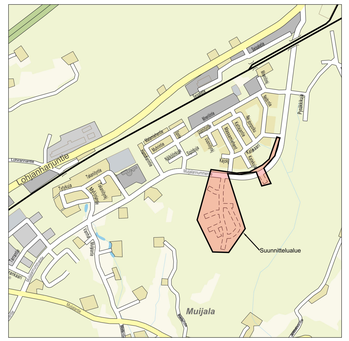


Sadevesiviemärien yhdysputket 160 PVC-SN8
Jätevesiviemärin talohaarat 110 PVC-SN8
Sadevesiviemärien talohaarat 160 PVC-SN8
Vesijohdon talohaarat 40 PEH-PN10

| TUNNUS | MUUTOS | PÄIVÄMÄÄRÄ | PIIRT. | SUUNN. | TARK. |
|---|---|---|---|---|---|
| SIJAINTI: Muijala | | Koord.määritt.- ja korkeusjärjestelmä: ETRS-GK24/N2000 | | | |
| KIINTEISÖKOHTEEN NIMI JA OSOITE: MUIJALAN KAAVA-ALUE 541<br>Emännänväylä, Helenan-, Hildan-, Olgan-, Helgan-, Iidan- ja Saimantie | | PIIRUSTUKSEN SISÄLTÖ: Asemapiirustus 1:500<br>Alueen yleiskartta 1:5000 | | | |
| TILT. | PVM. 28.12.2022 | PIIRT. MKu | SUUN. ALA | TYÖ N:O | PIIR. N:O |
| | SUUN. MKu | JOHT. | | | Ib-KATU-557-1 |
| | LOHJAN KAUPUNKI<br>Tekninen toimi<br>Kaupunkitekniikka | | | | |