

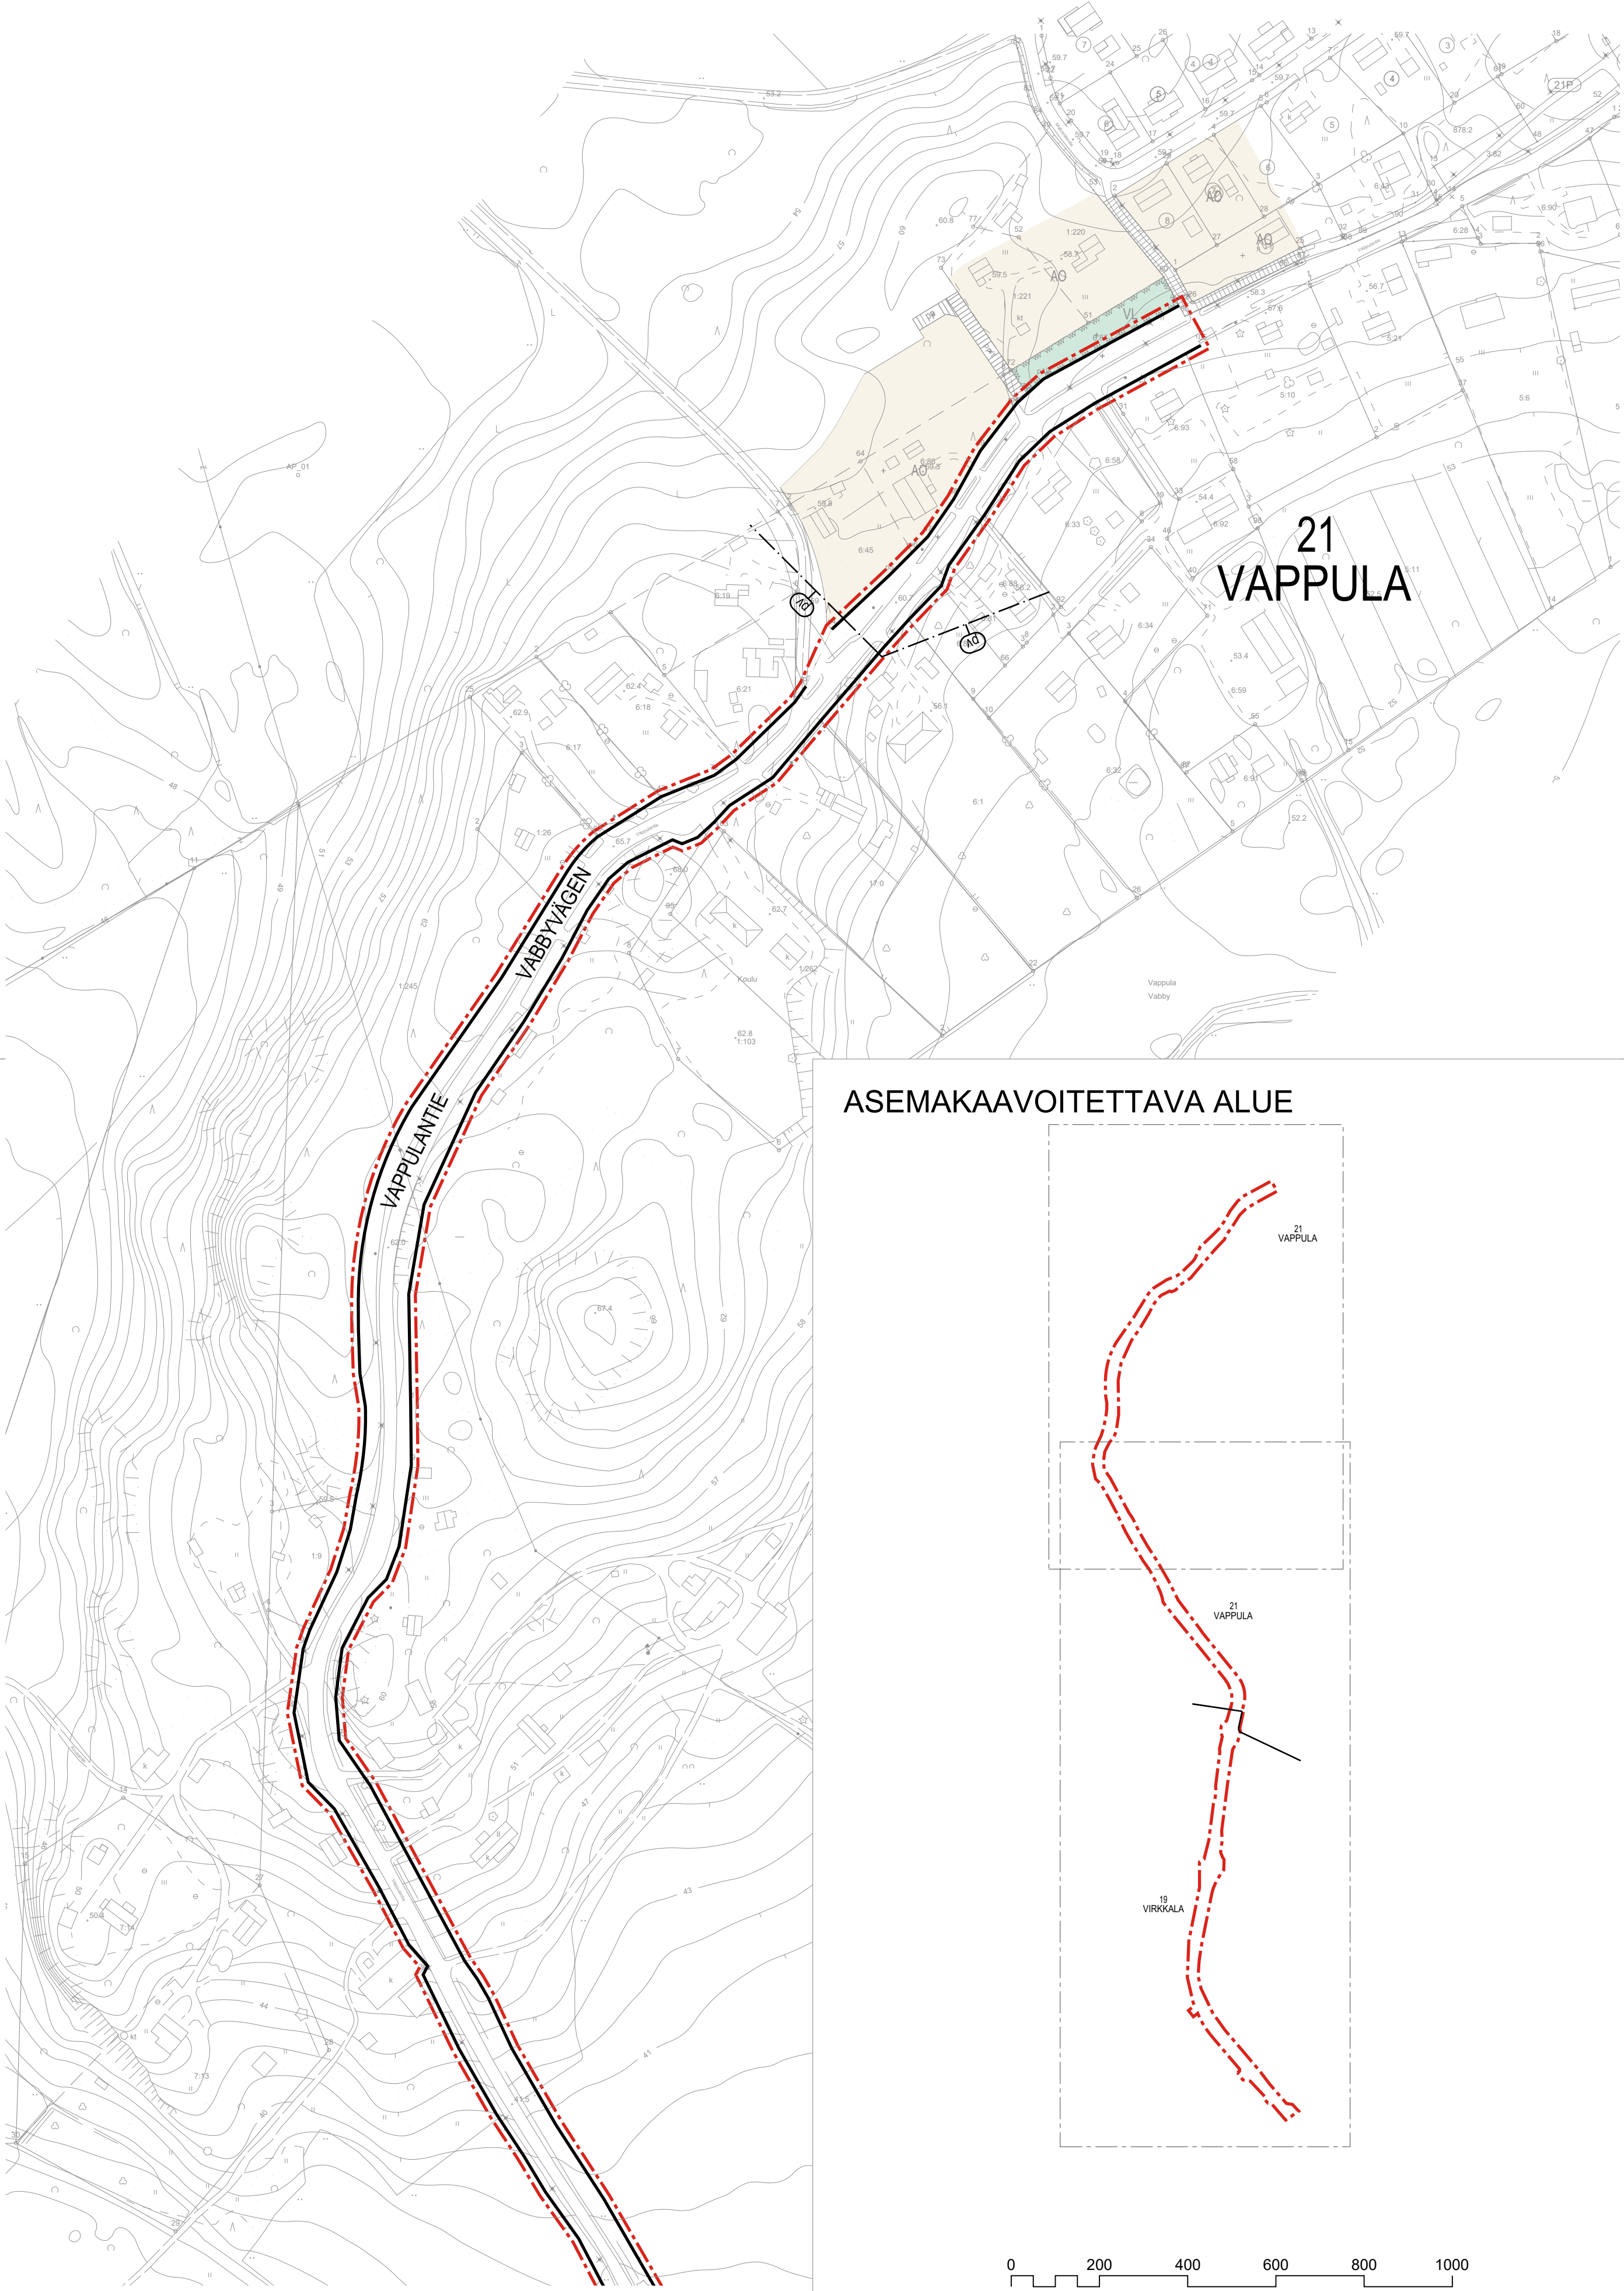
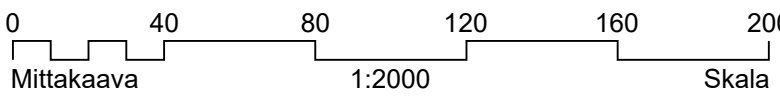


ASEMAKAAVAN KESKI- JA ETELÄOSA
VAPPULA-VIEREMÄ-VIRKKALA

ASEMAKAAVAN POHJOISOSA
VAPPULA

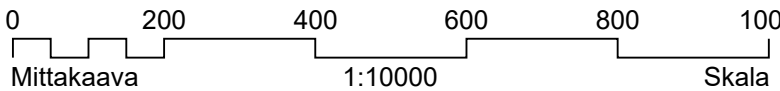

ASEMAKAAVOITETTAVA ALUE

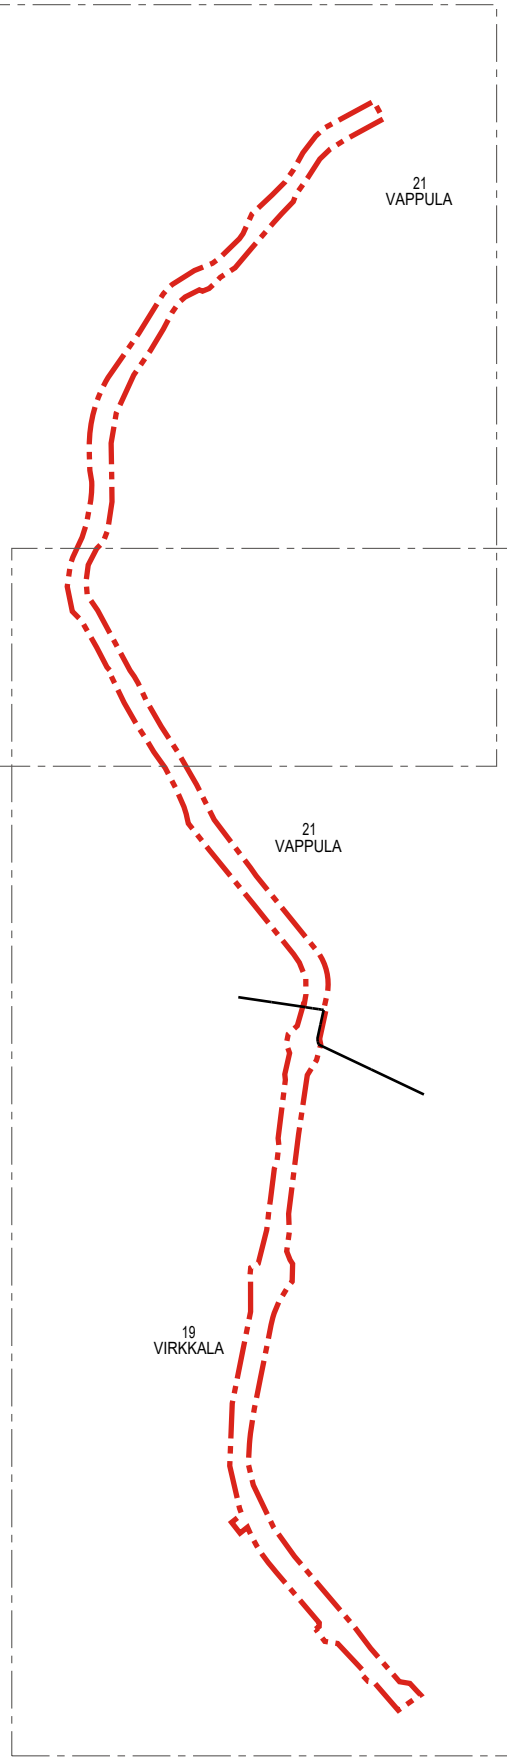

LOHJA
L108 VAPPULAN KEVYENLIIKENTEENTIE,
ASEMAKAAVA JA ASEMAKAAVAN MUUTOS

Asemakaavan muutos koskee:
Lohjan kaupungin kaupunginosan 21. Vappulan katu- ja maantie aluetta sekä kaupunginosaa 19. Virkkalan, puisto- ja liikenne aluetta.
Asemakaava muutoksella muodostuu:
Lohjan kaupungin kaupunginosan 21. Vappulan katualue sekä kaupunginosaa 19. Virkkalan, katualue.

ASEMAKAAVAMERKINNÄT JA -MÄÄRÄYKSET.

- 3 m kaava-alueen rajan ulkopuolella oleva viiva.
- Kaupungin- tai kunnanosan raja.
- Korttelin, korttelinosan ja alueen raja.
- Kaupungin- tai kunnanosan numero.
- Kaupungin- tai kunnanosan nimi.
- Kadun, tien, katuaukion, torin, puiston tai muun yleisen alueen nimi.
- Katu.
- Katualueen rajan osa, jonka kohdalta ei saa järjestää ajoneuvoliittymää.
- Tärkeä tai veden hankintaan soveltuva pohjaviesialue.

POHJAVIESIALUE

Katualueet tulee suunnitella siten, että liikenteen mahdolliset haitat pohjaveden laadulle voidaan minimoida. Rakentaminen, ojituksen ja maankaivuun on tehtävä siten, ettei niistä aiheudu pohjaveden laatumuutoksia tai muutoksia pohjaveden korkeuteen. Rakentamisen seurauksena ei saa aiheuttaa haitallista pohjaveden purkautumista.

Lohja
Asemakaavan muutos koskee:
Lohjan kaupungin kaupunginosan 21. Vappulan katu- ja maantie aluetta sekä kaupunginosaa 19. Virkkalan, puisto- ja liikenne aluetta.
Asemakaava muutoksella muodostuu:
Lohjan kaupungin kaupunginosan 21. Vappulan katualue sekä kaupunginosaa 19. Virkkalan, katualue.

Valmistelija/Beredare	Kaavoituspäällikkö/Planläggningschef	Piirtäjä/Ritäre KLI
Kalle Lindblom Suunnittelija Planerare	Kristiina Rinkinen Kaavoituspäällikkö Planläggningschef	
Pohjakartta täyttää maankäyttö- ja rakennuslain 54a §:n vaatimukset. Baskartan uppfyller kraven i 54a § i markanvändnings- och bygglagen.		
Koordinaattijärjestelmät: Tasokoordinaatisto: EUREF ETRS-GK24 Korkeusjärjestelmä: N2000		
Käsitelyvaiheet/Behandlingskedan:		Päiväys/Datum
Lainvoimainen/Vunnit laga kraft		
Kaupunginhallitus hyväksynyt/Godkänd av stadstyrelsen		2023 §
Kaupunkikehityslautakunta/Stadsutvecklingsnämnden		25.01.2023 §
Ehdotus nähtävillä/Förslaget är framlagt		25.5.-23.6.2022 MRA § 27
Kaupunkisuunnittelulautakunta/Stadsplaneringsnämnden		04.05.2022 § 52
Valmisteluaineisto nähtävillä/Beredningsmaterialet är framlagt		9.7.-9.8.2021 MRA § 30
Lohjan kaavoitus/Lojo planläggning		09.07.2021
Vaihe		Pvm./Dat.
HYVÄKSYMISVAIHE		25.01.2023
	LOHJAN KAUPUNKI Kaupunkikehitys Kaavoitus	LOJO STAD Stadsutveckling Planläggning
		L108