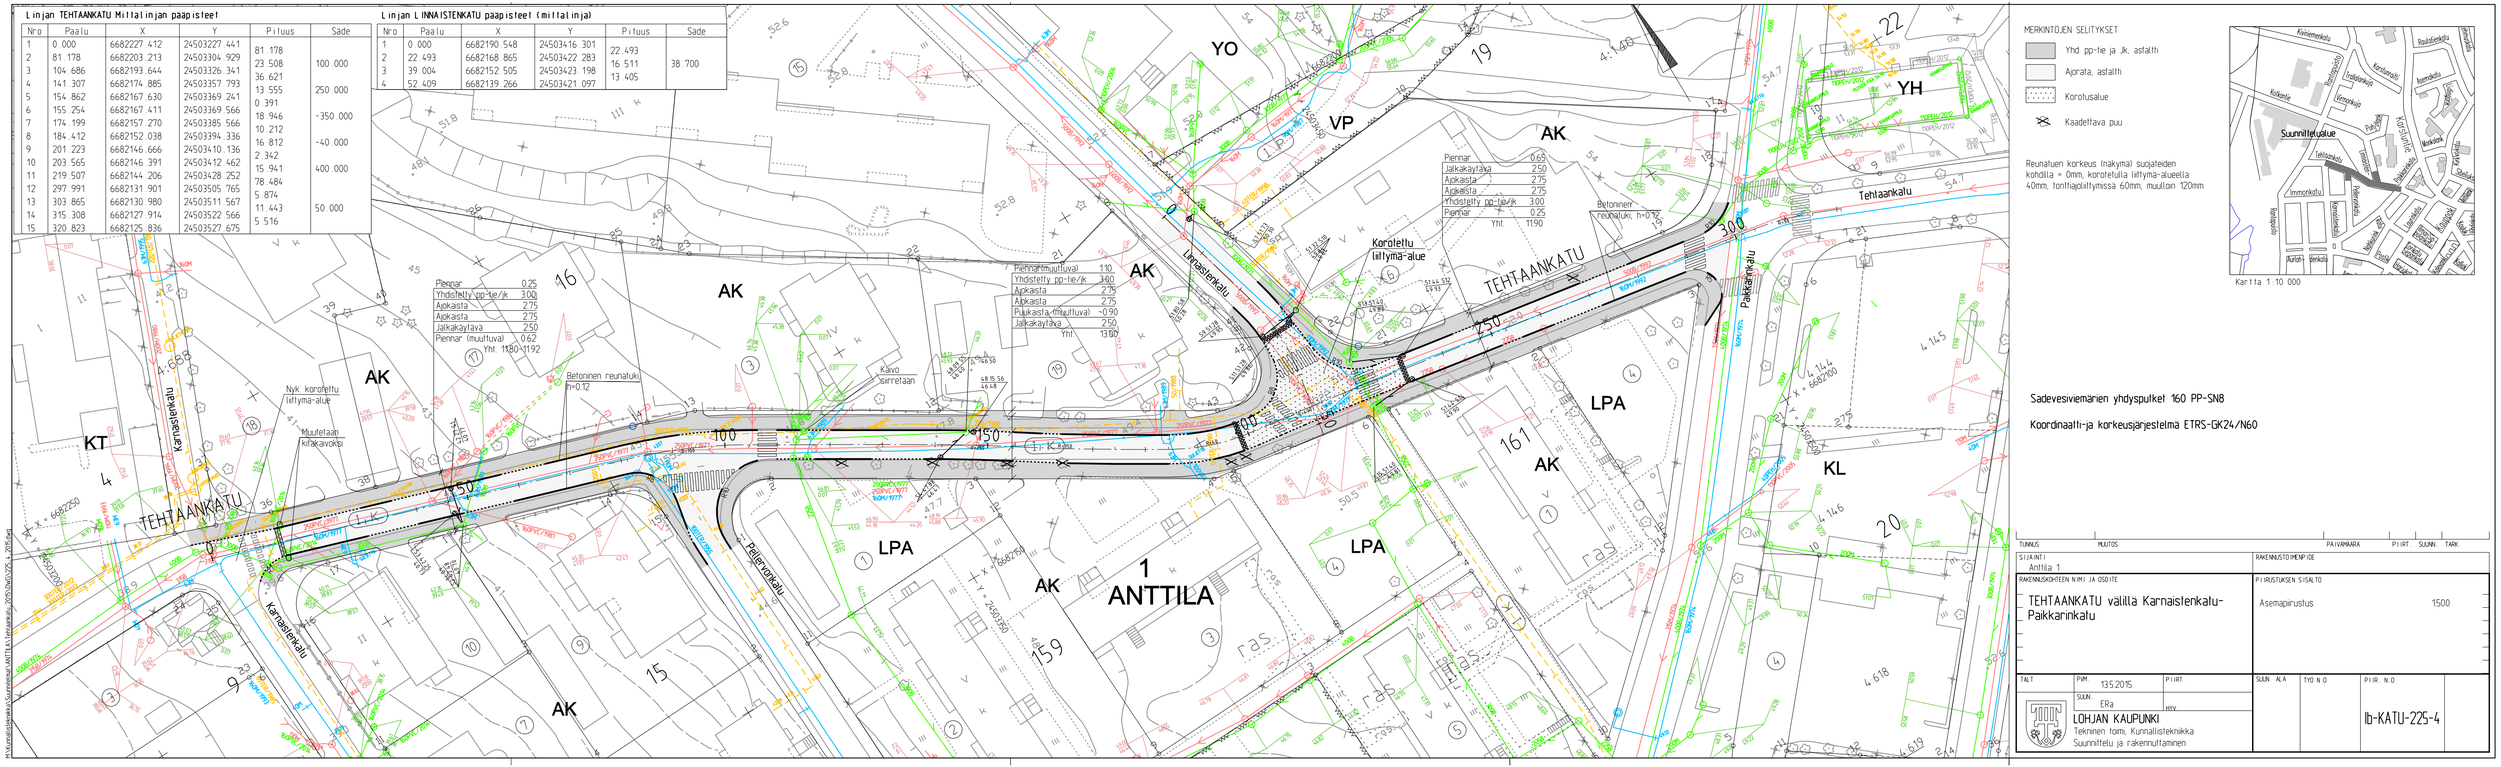
Linjan TEHTAANKATU Mittalinjan paapisteet
Nro Paalu X Y Pituus Säde
1 0.000 6682227.412 24503227.441
81.178
2 81.178 6682203.213 24503304.929
23.508 100.000
3 104.686 6682193.644 24503326.341
36.621
4 141.307 6682174.885 24503357.793
13.555 250.000
5 154.862 6682167.630 24503369.241
0.391
6 155.254 6682167.411 24503369.566
18.946 -350.000
7 174.199 6682157.270 24503385.566
10.212
8 184.412 6682152.038 24503394.336
16.812 -40.000
9 201.223 6682146.666 24503410.136
2.342
10 203.565 6682146.391 24503412.462
15.941 400.000
11 219.507 6682144.206 24503428.252
78.484
12 297.991 6682131.901 24503505.765
5.874
13 303.865 6682130.980 24503511.567
11.443 50.000
14 315.308 6682127.914 24503522.566
5.516
15 320.823 6682125.836 24503527.675
Linjan LINNAISTENKATU paapisteet (mittalinja)
Nro Paalu X Y Pituus Säde
1 0.000 6682190.548 24503416.301
22.493
2 22.493 6682168.865 24503422.283
16.511 38.700
3 39.004 6682152.505 24503423.198
13.405
4 52.409 6682139.266 24503421.097
YO
VP
AK
YH
KT
KL
LPA
1 ANTTILA
TEHTAANKATU
Karnaistenkatu
Linnaistenkatu
Paikkarinkalu
Pallervonkatu
Tehtaankatu
Nyk. korotettu liittyma-alue
Muutetaan kiilakavoksi
Korotettu liittyma-alue
Kaivo siirretään
Betoninen reunaluki h=0.12
Betoninen reunaluki h=0.12
Piennar 0.25
Yhdistetty pp-tie/jk 3.00
Ajokaista 2.75
Ajokaista 2.75
Jalkakaylava 2.50
Piennar (muuttuva) 0.62
Yht. 1180-1192
Piennar (muuttuva) 1.10
Yhdistetty pp-tie/jk 3.00
Ajokaista 2.75
Ajokaista 2.75
Pulkasta (muuttuva) -0.90
Jalkakaylava 2.50
Yht. 1360
Piennar 0.65
Jalkakaylava 2.50
Ajokaista 2.75
Ajokaista 2.75
Yhdistetty pp-tie/jk 3.00
Piennar 0.25
Yht. 1190
Betoninen reunaluki h=0.12
MERKINTÖJEN SELITYKSET
Yhd. pp-tie ja Jk. asfaltti
Ajorata, asfaltti
Korotusalue
Kaadettava puu
Reunatuen korkeus (nakymä) suojateiden kohdilla + 0mm, korotetulla liittyma-alueella 40mm, tonttiajoliittymissä 60mm, muulloin 120mm
Suunnittelualue
Kartta 1:10 000
Sadevesiviemärien yhdyspulkat 160 PP-SN8
Koordinaatti- ja korkeusjärjestelmä ETRS-GK24/N60
TUNNUS MUUTOS PÄIVÄMÄÄRÄ PIIRT. SUUNN. TARK.
SIJAINTI: Anttila 1
RAKENNUSTOIMENPIDE
RAKENNUSKOHTEEN NIMI JA OSOITE
TEHTAANKATU välillä Karnaistenkalu-Paikkarinkalu
PIIRUSTUKSEN SISÄLTÖ
Asemapiirustus
1:500
TALT. PVM 13.5.2015 PIIRT.
SUUN. ERa HYV.
LOHJAN KAUPUNKI
Tekninen toimi, Kunnallisteknikka
Suunnittelu ja rakennuttaminen
SUUN. ALA YHD. N:O
PIIR. N:O
lb-KATU-225-4