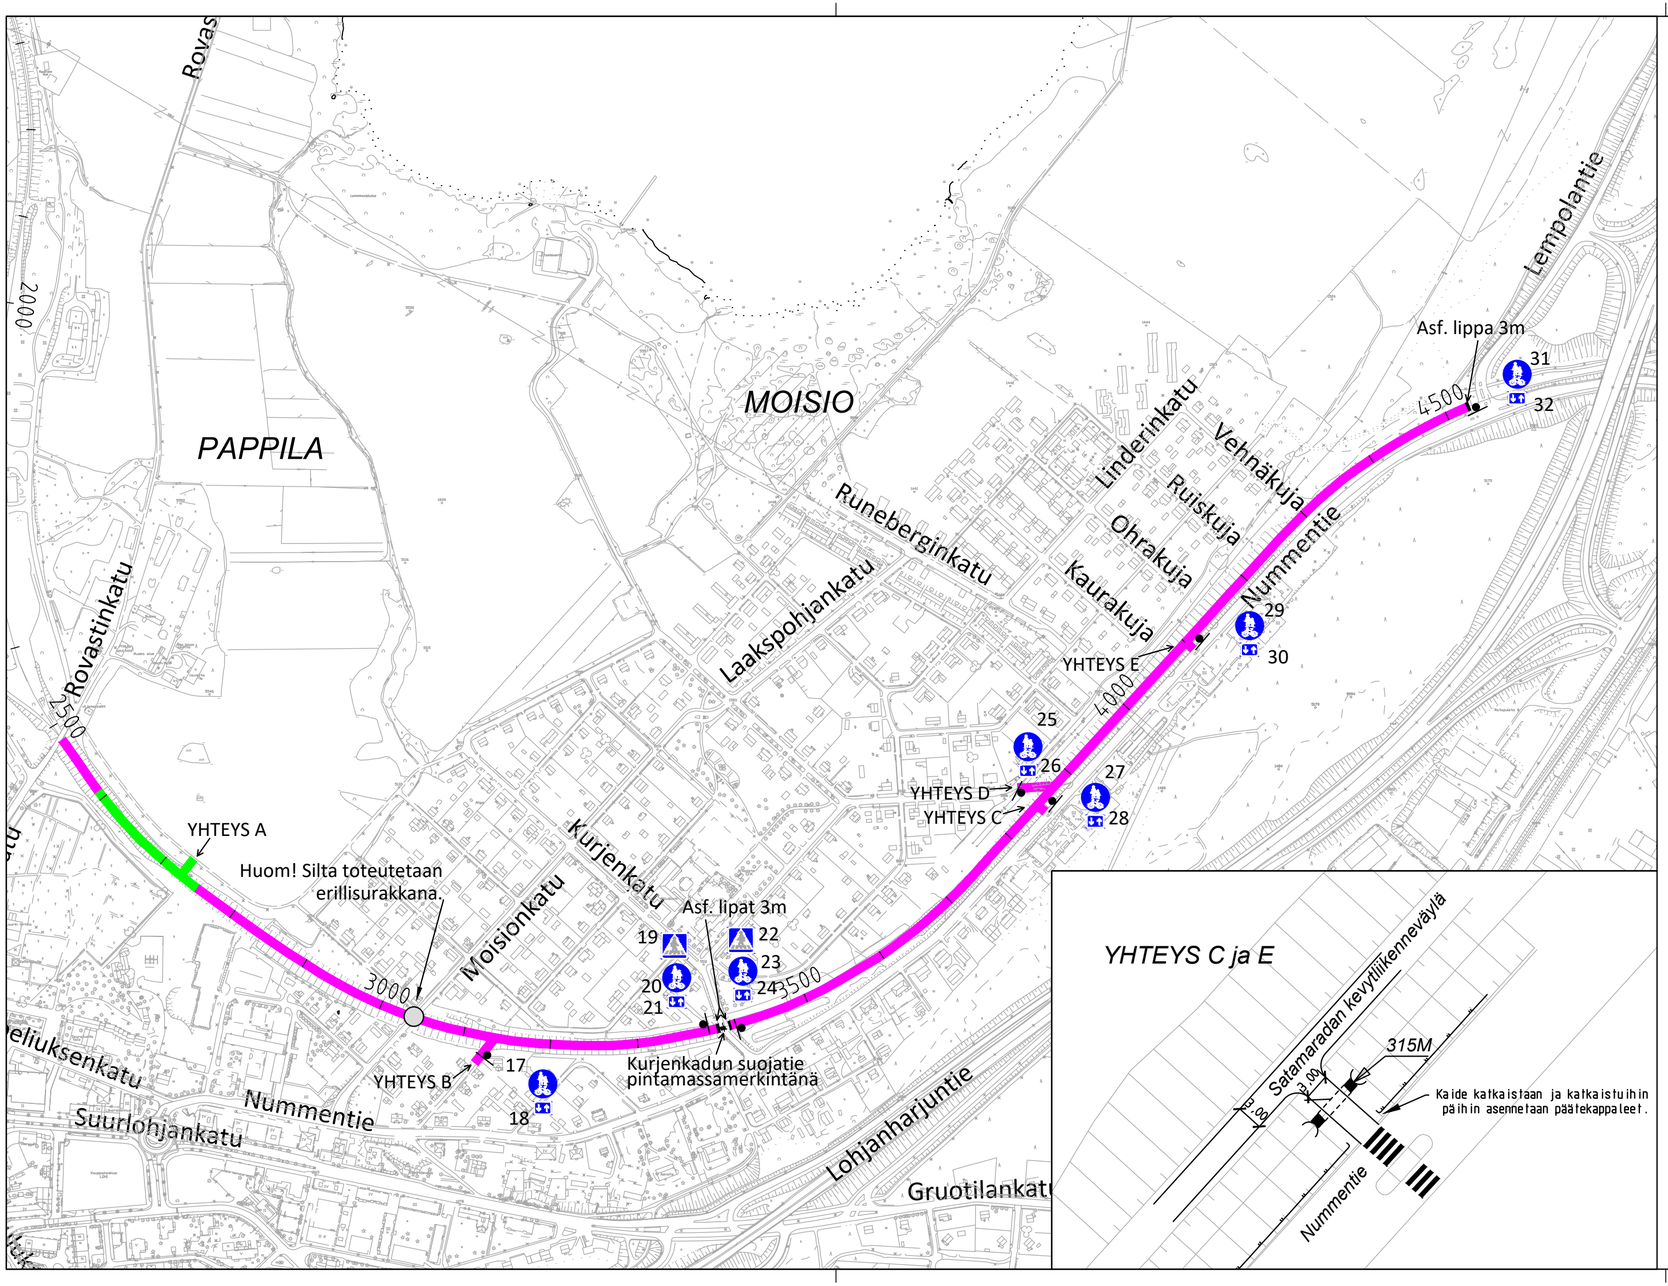

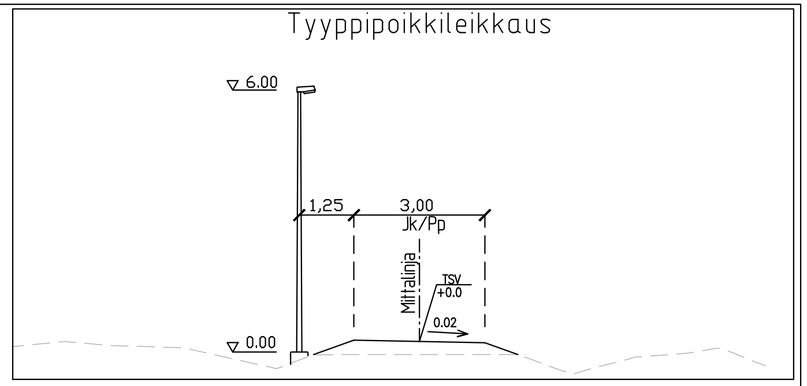

Liikennemerkit:

N:o	Liikennemerkin nimi
17,20,23,25,27,29,31	D6 Yhdistetty pyörätie ja jalkakäytävä
18,21,24,26,28,30,32	H23.2 Kaksisuuntainen pyörätie
19,22	E1, Suojatie

Päällysrakenne:

Valaisinpylväsväli 71-75

Kantava kerros	KaM # 0...11	0.10m
Tasauskerros	KaM # 0...32	0.20m
Suodatinkangas	N3	
Yhteensä:		0.30m

Pääasiallinen päällysterakenne

Kantava kerros	KaM # 0...11	0.10m
Tasauskerros	KaM # 0...32	0.10m
Yhteensä:		0.20m

TUNNUS	MUUTOS	PÄIVÄMÄÄRÄ	PIIRT.	SUUNN.	TARK.

SIJAINTI	RAKENNUSTOIMENPIDE
RAKENNUSKOHTEEN NIMI JA OSOITE	PIIRUSTUKSEN SISÄLTÖ
LOHJAN SATAMARADAN KEVYTLIIKENNEVÄYLÄ, 2-vaihe	Suunnitelma 1:5000
	Tyyppipoikkileikkaus 1:100
Päällysrakenteet	Periaatekuva yhteys C ja E 1:500
Liikenteenohjaus	

TALT.	PVM. 30.11.2021	PIIRT. MKu
	SUUN. SLö	HYV.

LOHJAN KAUPUNKI
Tekninen toimi
Kaupunkitekniikka

SUUN. ALA	TYÖ N:O	PIIR. N:O
		lb-KATU-552-10