



0 50 100 150 200 250

 jalkakäytävä ja pyörätie


 pyöräilyreitti päättyy kesken

 suunniteltu pyörätie

 vähäliikenteinen katu pyöräilyreittein osana

 vilkasliikenteinen katu pyöräilyreittein osana

 rantaraitti

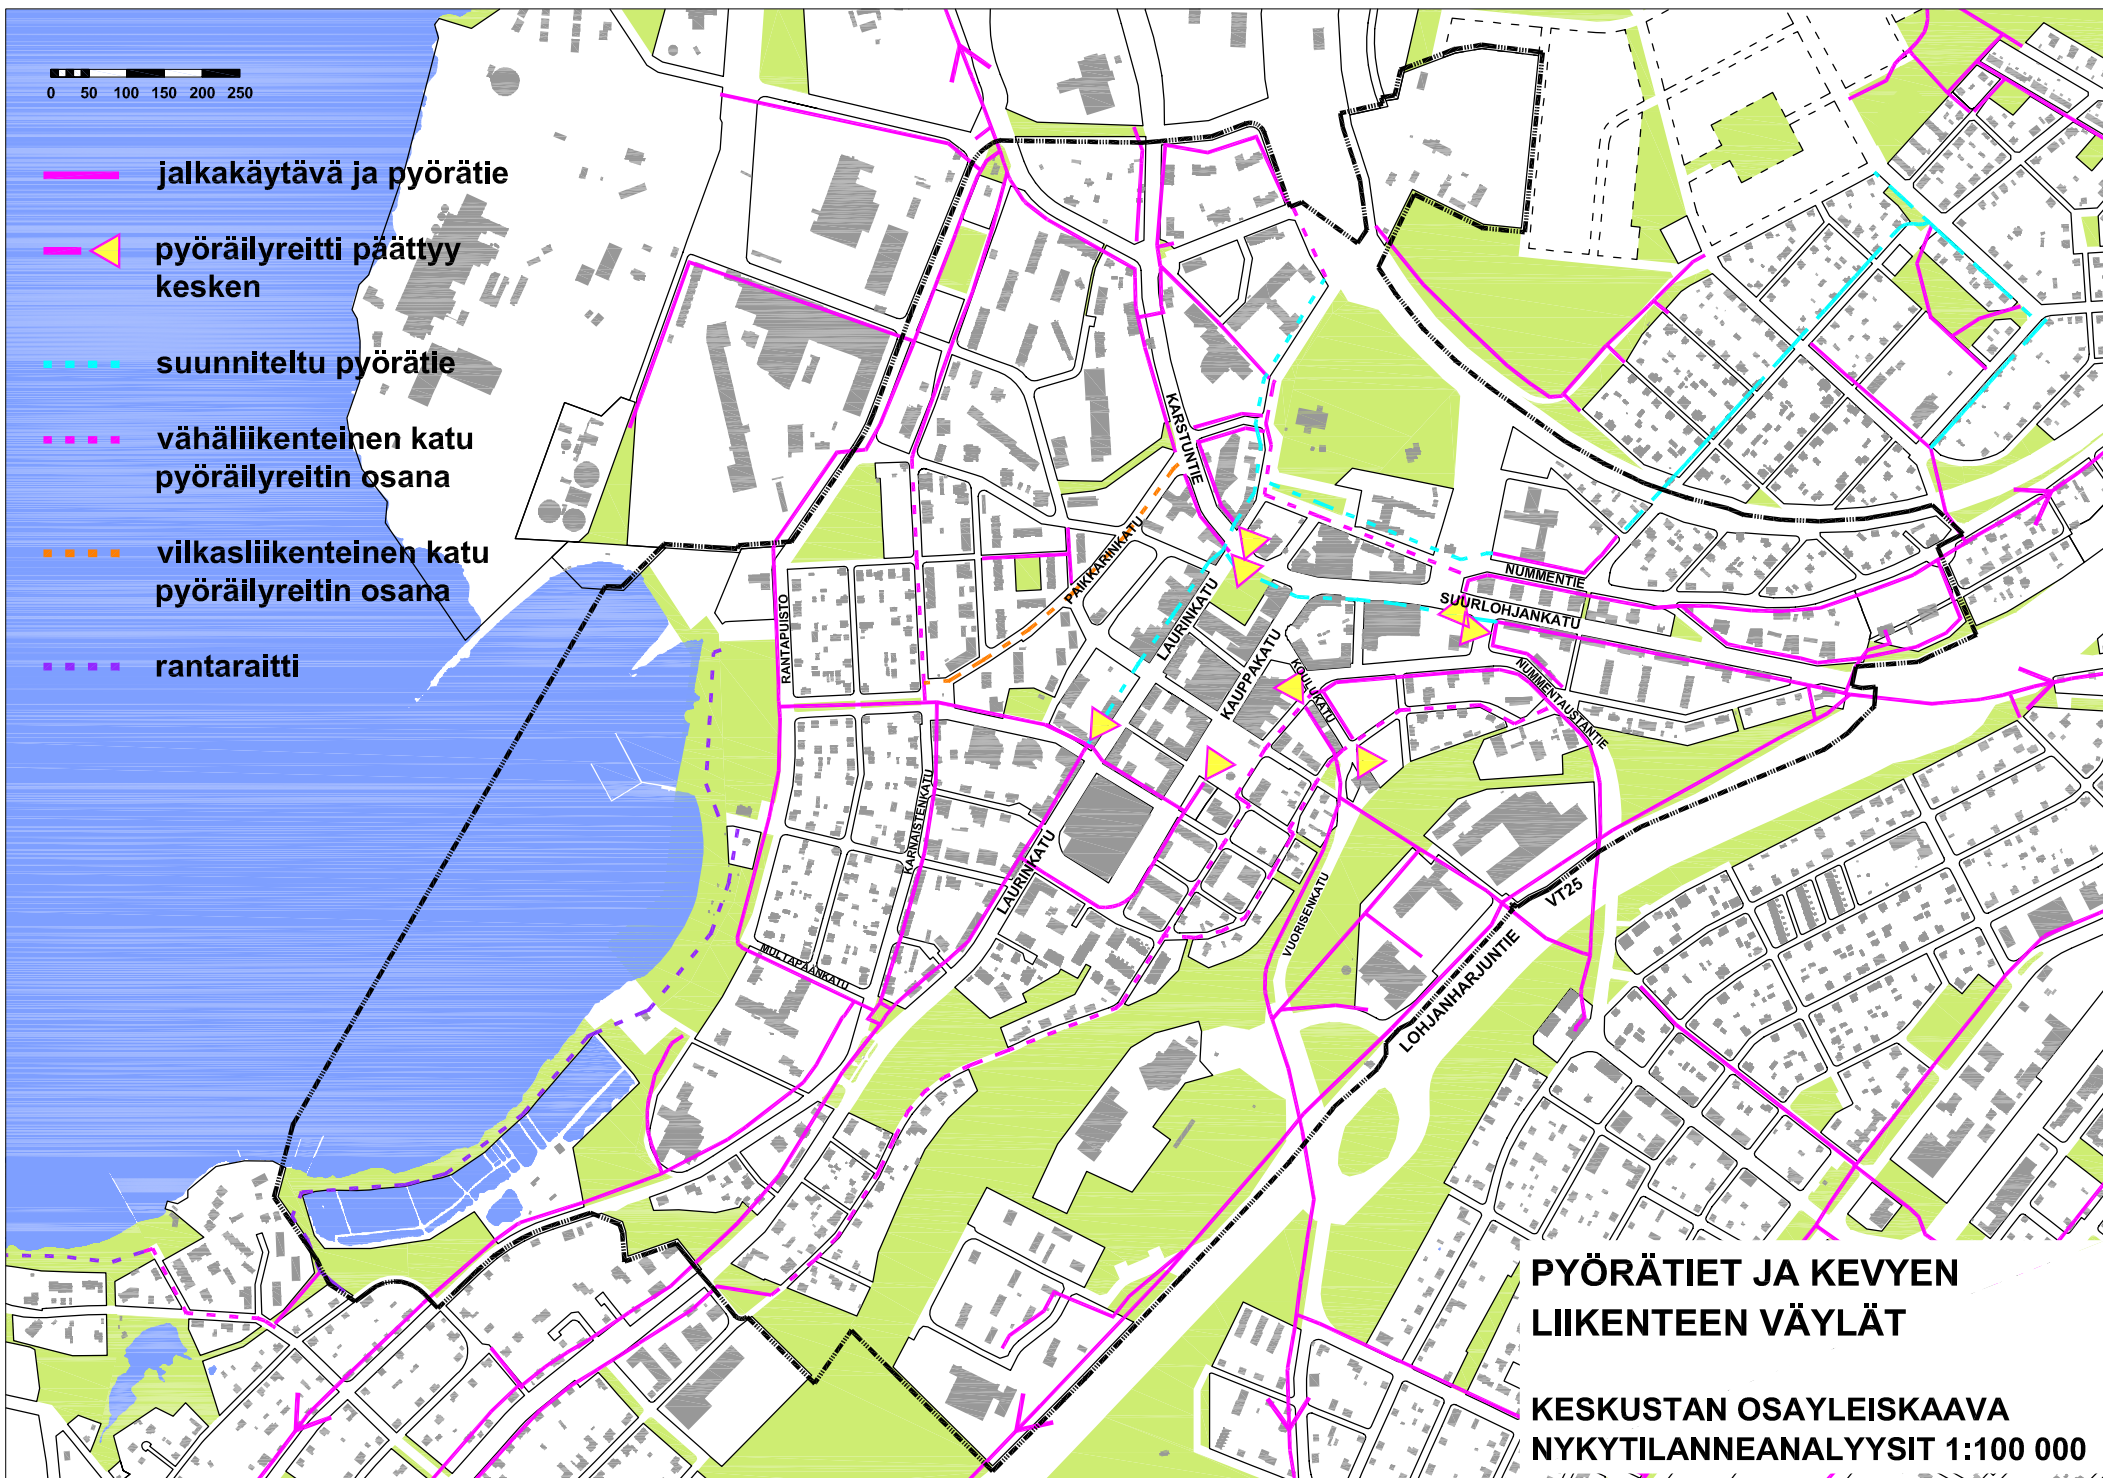

**PYÖRÄTIET JA KEVYEN
LIIKENTEEN VÄYLÄT**

**KESKUSTAN OSAYLEISKAAVA
NYKYTILANNEANALYYSIT 1:100 000**