
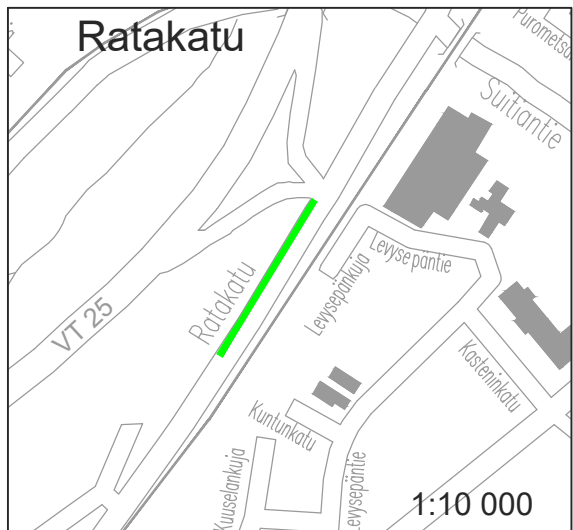
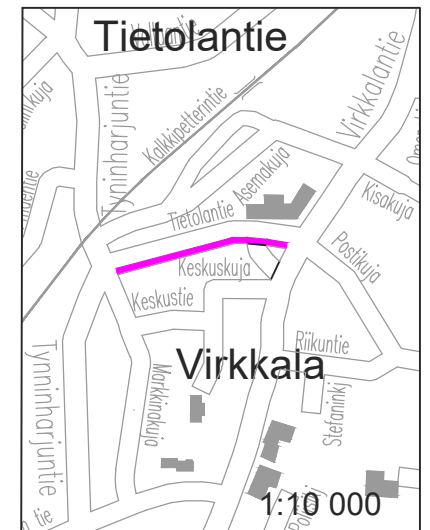


- 2019 rakennettavat yhd. pp-tie/jk
- Jaettu tila (jk/pp/ajoneuvot)
- Suunnitteilla olevat / yhd. pp-tie/jk
- Pyöräteline (rak. 2019)
- Pyöräkatos (rak. 2019)

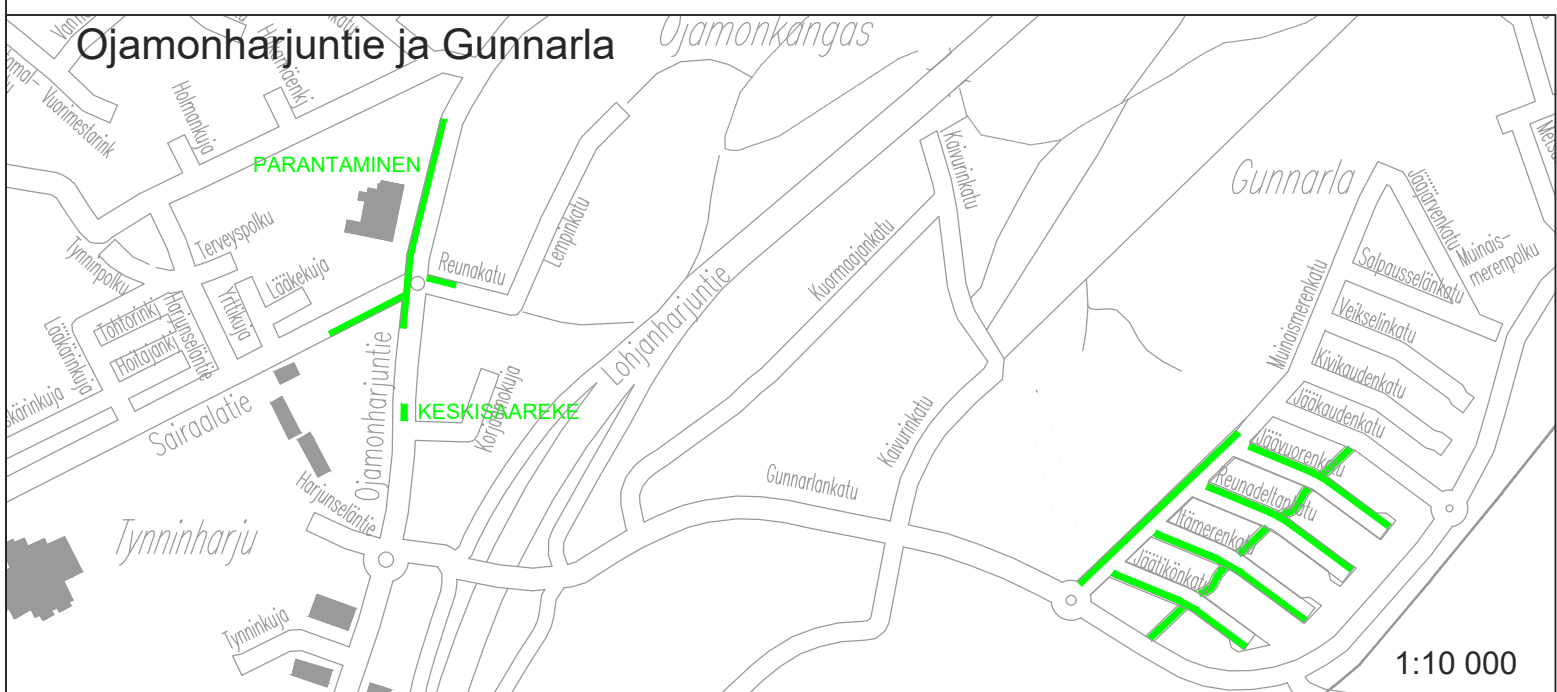

TUNNUS	MUUTOS	PÄIVÄMÄÄRÄ	PI IRT.	SUUNN.	TARK.
SIJAINTI Lohja			RAKENNUSTOIMENPIDE		
RAKENNUSKOHTTEEN NIMI JA OSOITE PYÖRÄTIET JA JALKAKÄYTTÄVÄT v. 2019 rakennettavat, suunnitteilla olevat, pyöräkatokset ja -telineet			PIIRUSTUKSEN SISÄLTÖ Mittakaava 1 : 10 000		
TALT.	PVM. 26.8.2019	PI IRT.	SUUN. ALA	TYÖ N:O	PI IRT. N:O
	SUUN. TJM	HYV.	LOHJAN KAUPUNKI Palvelutuotanto Rakennuttaminen & kaupunkitekniikka		