


0 50 100 150 200 250

- tielaitos
- luokka 1, lev. 30m
- luokka 1, lev. 25m
- luokka 2
- luokka 3
- pyörätie
- rantaraitti

lähteet:
L:\Suunnittelu\Teemakartat_opaskartan_pohjalle\Kunnossapitoluokitus
L:\Suunnittelu\Teemakartat_opaskartan_pohjalle\Kevytliikenteenväylät
L:\Suunnittelu\Teemakartat_opaskartan_pohjalle\TEEMAT\Liikennemäärät

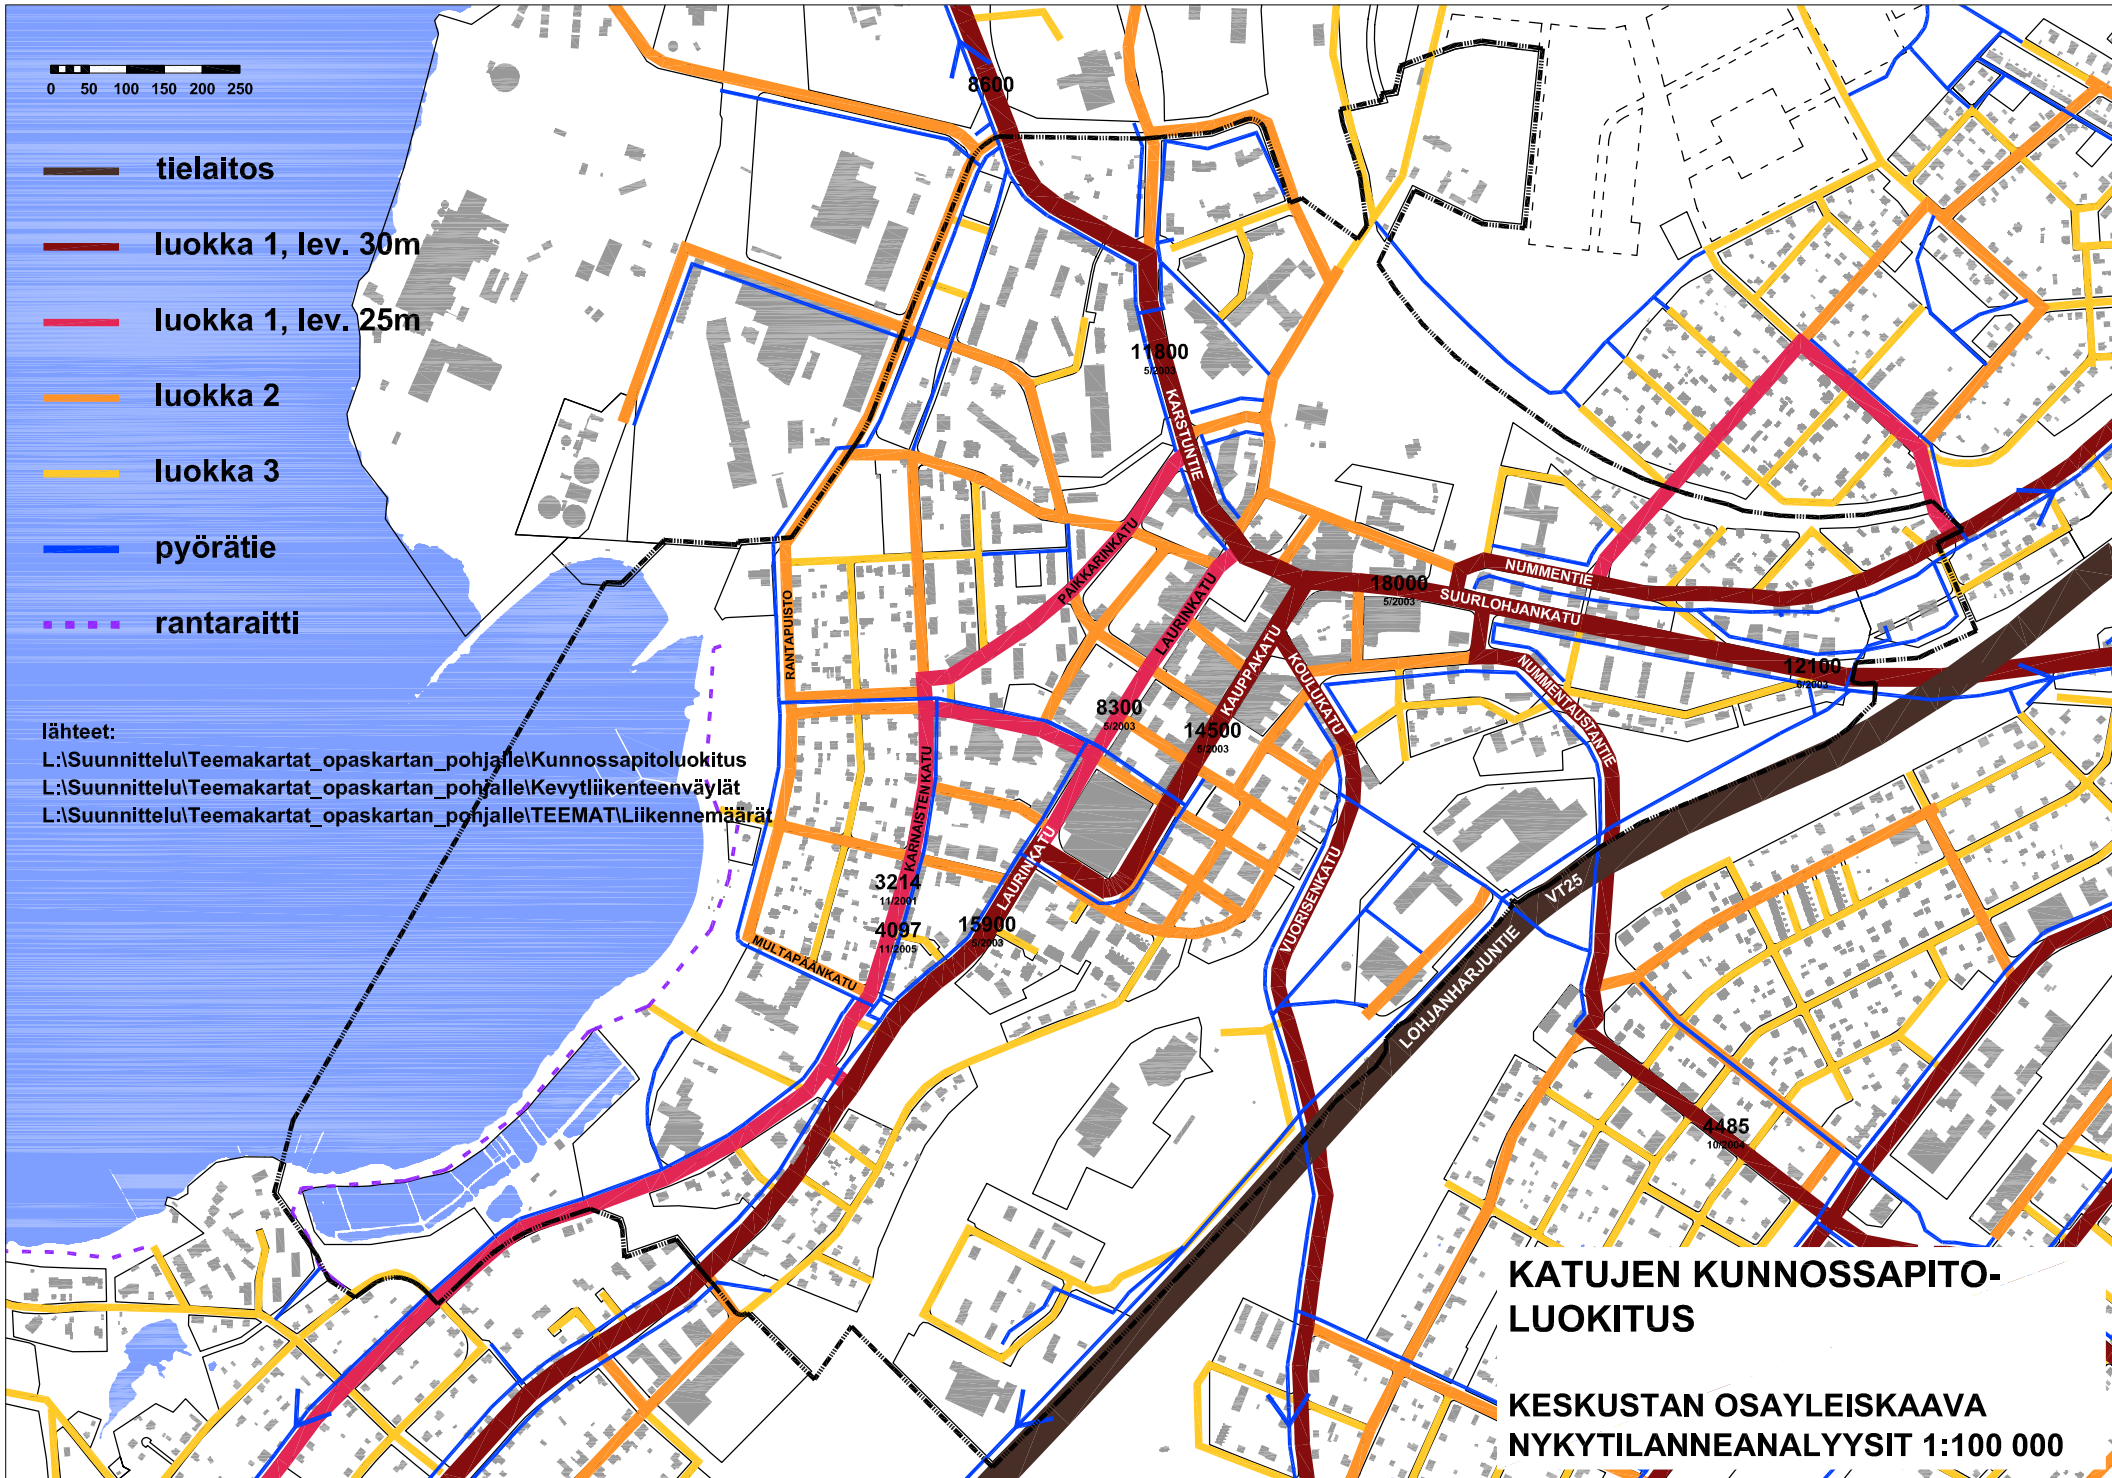

**KATUJEN KUNNOSSAPITO-
LUOKITUS**
**KESKUSTAN OSAYLEISKAAVA
NYKYTILANNEANALYYSIT 1:100 000**