


Onko tarve asemakaavamuutokselle?

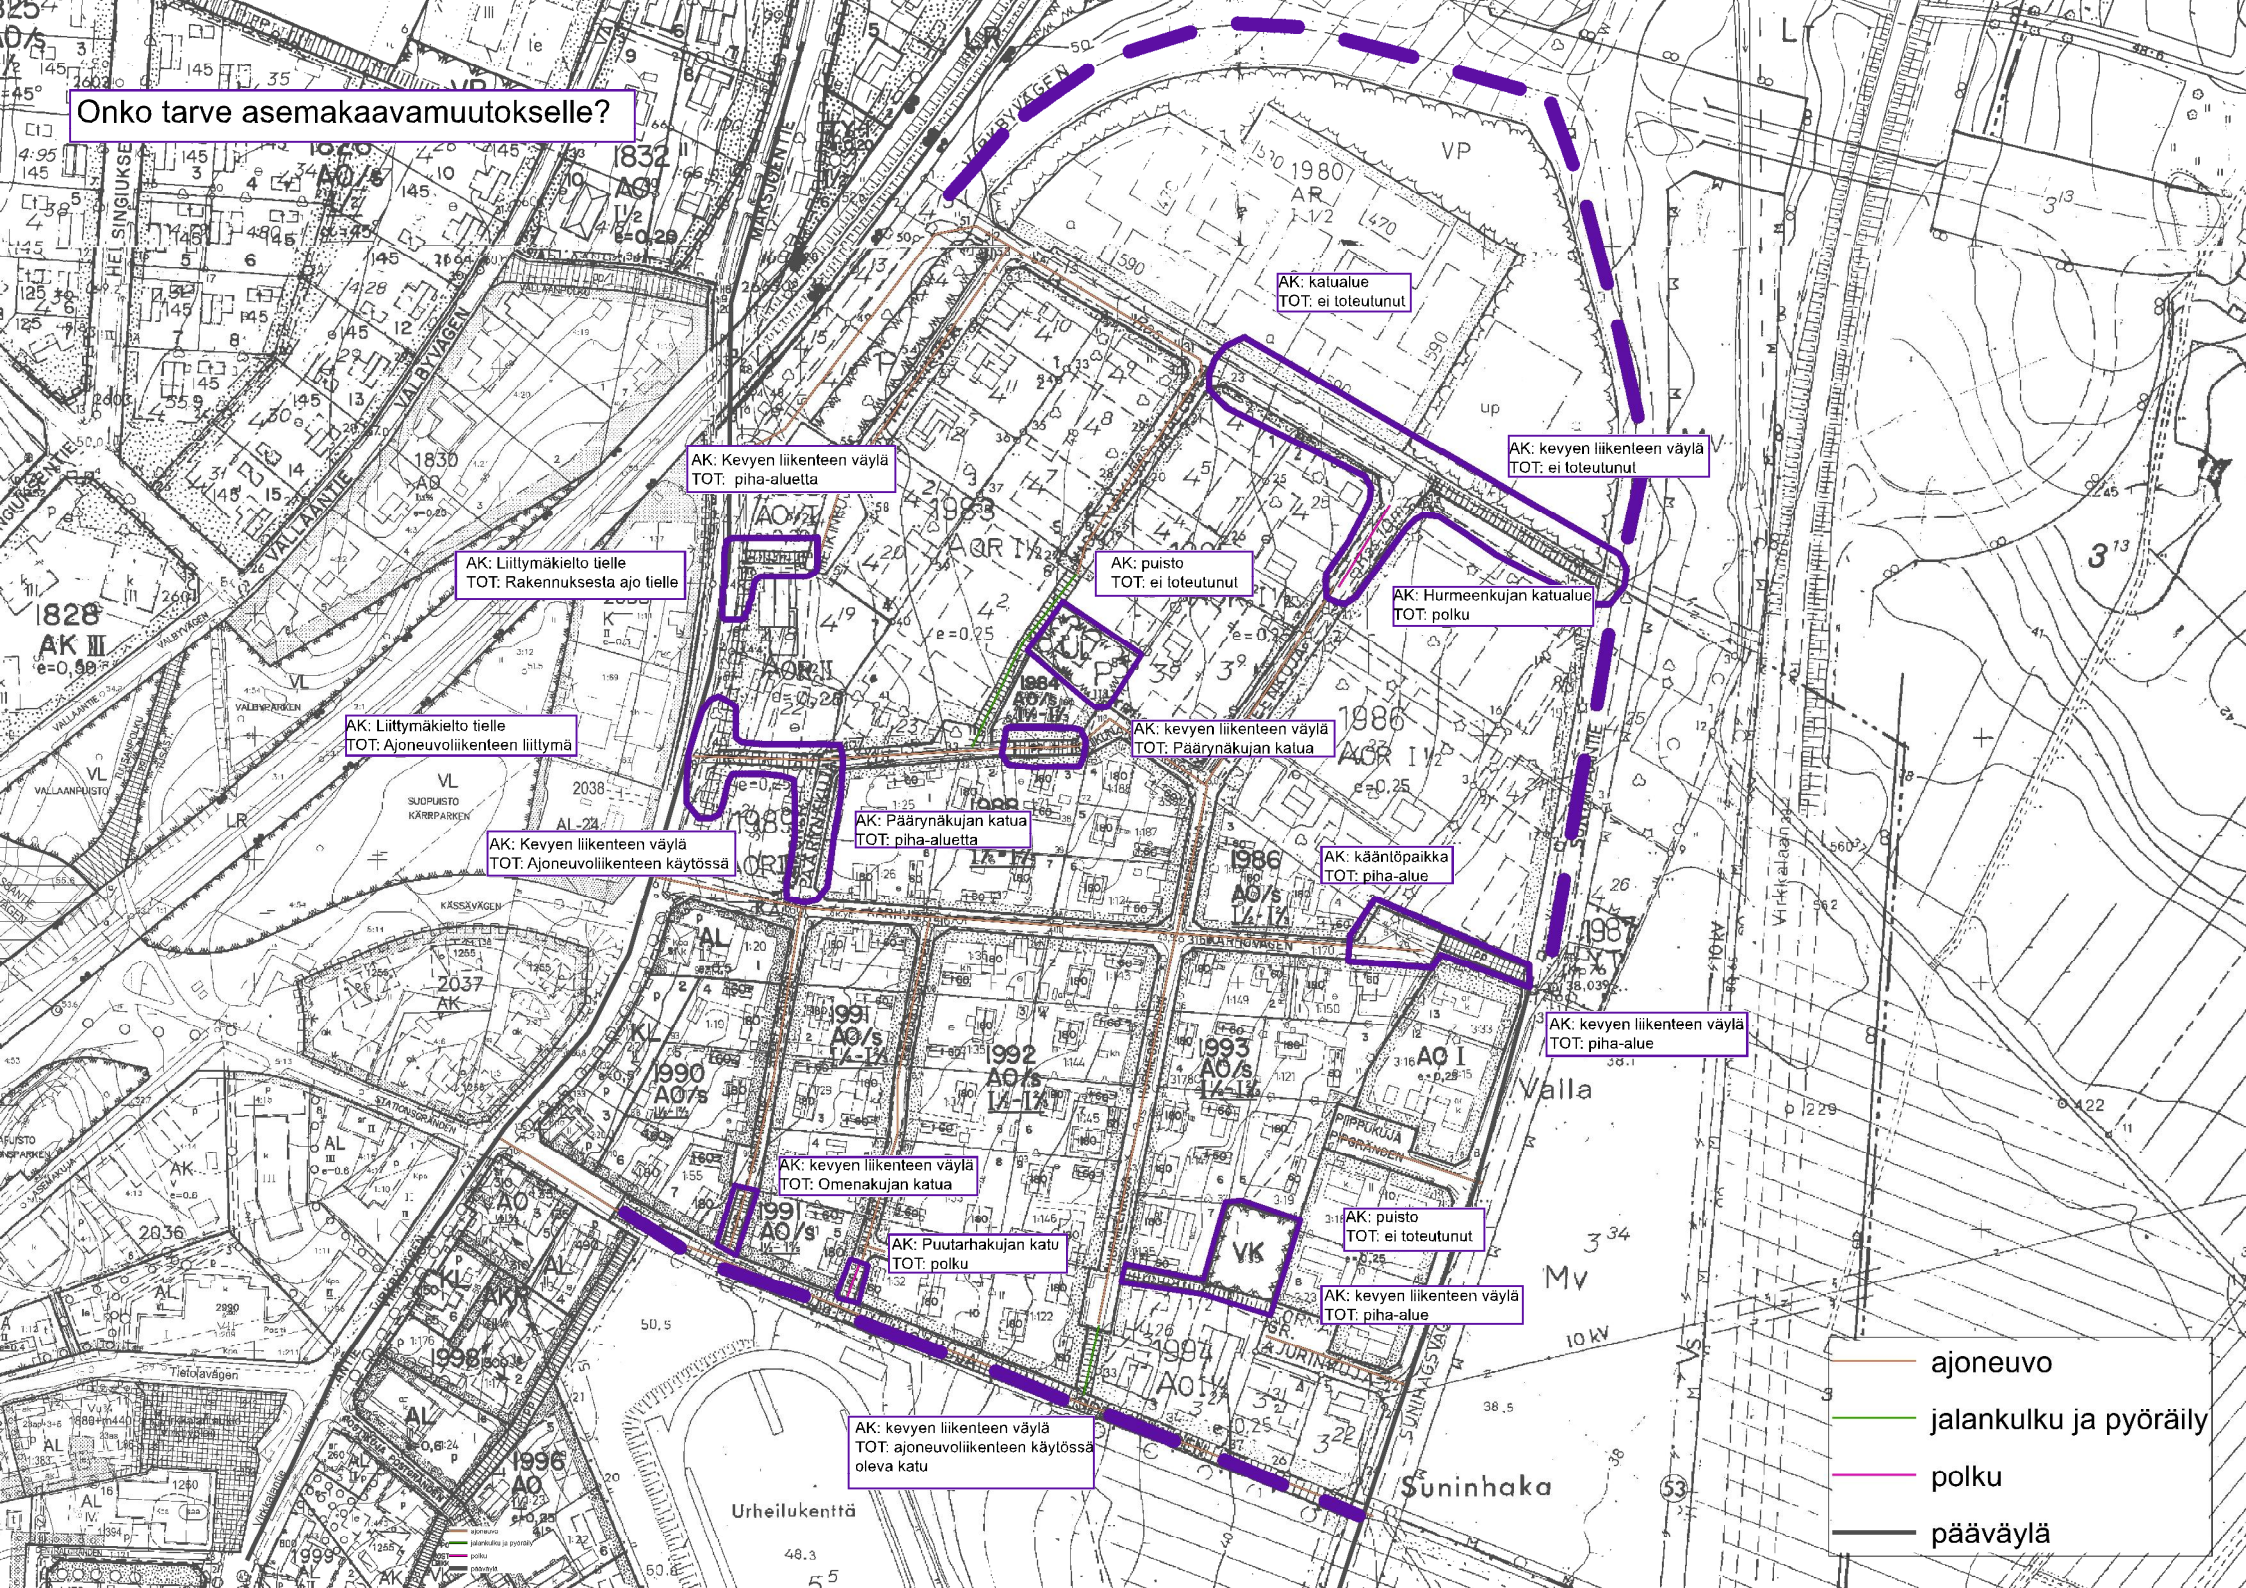

AK: Kevyen liikenteen väylä
TOT: piha-alueita

AK: Liittymäkielto tielle
TOT: Rakennuksesta ajo tielle

AK: Liittymäkielto tielle
TOT: Ajoneuvoliikenteen liittymä

AK: Kevyen liikenteen väylä
TOT: Ajoneuvoliikenteen käytössä

AK: Päärinkujien katua
TOT: piha-alueita

AK: Kevyen liikenteen väylä
TOT: Omenakujan katua

AK: Puutarhakujan katu
TOT: polku

AK: Kevyen liikenteen väylä
TOT: ajoneuvoliikenteen käytössä oleva katu

AK: katualue
TOT: ei toteutunut

AK: Kevyen liikenteen väylä
TOT: ei toteutunut

AK: puisto
TOT: ei toteutunut

AK: Kevyen liikenteen väylä
TOT: Päärinkujien katua

AK: Hurmeenkujan katualue
TOT: polku

AK: kääntöpaikka
TOT: piha-alue

AK: Kevyen liikenteen väylä
TOT: piha-alue

AK: puisto
TOT: ei toteutunut

AK: Kevyen liikenteen väylä
TOT: piha-alue

- ajoneuvo
- jalankulku ja pyöräily
- polku
- pääväylä