

Lohjan keskustan rantakyselyn tuloksia

ajalla 6.2.-7.3.2014 tehdyn asukaskyselyn perusteella

Terhikki Vaarala, maisema-arkkitehti yo.
29.8.2014 Lohjan kaupunki

”Kahvilatoimintaa voisi laajentaa myös talviaikaan.
Ulkopaikkakuntalaiset ihmettelevät missä Lohjalla on ranta. Ehkä lisää opasteita?
Hienoa että kysellään asukailta/käyttäjiltä mielipiteitä ja toivottavasti toteutuu käytäntöön eikä jää vain kyselyn tasolle. ;)

Kaupungin kaunein paikka

Olisi mukavaa jos siitä tulisi koko perheen vapaa-ajanviettokohde

Rakentamisen laajuus ja kovuus on vain yksi pieni osa menestyvässä yhteisössä. Viihtyvyys on tärkein.



LOHJA

SISÄLLYS

1. Tiedot kyselystä ja vastaajista
 2. Rannan käyttö
 - 2.1 Rannan käyttö kaavioina
 - 2.2 Rannan käyttö alueittain
 3. Rannan ilme
 - 3.1 Ilmeeseen liittyvät toiveet
 - 3.2 Rannan ilme alueittain
 4. Vastaajien kommentteja
 - 4.1 Kommentit kartalla
 - 4.2 Vapaavastaukset alueittain
 5. Nykyiset kaavat
 - 5.1 Keskustan osayleiskaava
 - 5.2 Ajantasa-asemakaava
 - 5.3 Kaavat ja alueen nykytila
 - 5.4 Vastaajien toiveet suhteessa kaavoihin
 6. Aiemmin tehtyjä suunnitelmia rannan kehittämiseksi
- LIITE: Muistio 14.8.2014 pidetystä kokouksesta, jossa käytiin läpi kyselyn tuloksia



Ilmakuva Lohjan keskustan ranta-alueelta. Kyselyalue on merkitty punaisella viivalla. Kuva Lohjan kaupunki.

1 TIEDOT KYSELYSTÄ
JA VASTAAJISTA



Kyselyn tarkoituksena oli kerätä tietoa Lohjan keskustan ranta-alueen nykyisestä käytöstä ja arvioida mahdollista tarvetta alueen kehittämiseen monipuolisten virkistysmahdollisuuksien näkökulmasta. Kyselyn laati Lohjan kaupungin kaavoitusyksikkö ja siihen oli mahdollista vastata 6.2.-7.3.2014 välisenä aikana. Kysely tehtiin Harava -palvelussa



Kyselyalue sijaitsee Lohjan keskustan tuntumassa Lohjanjärven rannassa. Alue rajautuu sen itäpuolella ns. Rantakantin pientalovaltaiseen asuinalueeseen, jonka eteläpuolella on terveysasema sekä vanhusten palvelukeskus. Alueen pohjoispuolella sijaitsee teollisuuden keskittymä. Alueelta on Lohjan keskustaan alle kilometri.

Alue on pääosin rakennettua viheraluetta, jossa on mm. veneilyn, urheilun sekä uimarannan toimintoja. Pohjois- ja eteläpäädyssä on jonkin verran luonnon-tilaista aluetta, josta osa on määritelty suojeltavaksi lehdoksi. Alueen eteläosassa sijaitsee käytöstä poistuneen Porlan kalanviljelylaitoksen altaat.

Kyselyssä oli seitsemän osaa, joihin annettiin vastauksia monivalinta- ja tekstimuodossa sekä merkitsemällä kartalle pisteitä ja alueita. Kyselyssä selvitettiin, mihin vastaajat nykyisin käyttävät rantaa, ja mihin he jatkossa haluaisivat käyttää sitä. Lisäksi vastaajia pyydettiin osoittamaan kartalta paikkoja, joita he haluaisivat säilyttää tai muuttaa, ja määrittelemään, miksi. Kartalle sai myös rajata alueita, joihin vastaajien mielestä sopisi ilmeeltään tietynlaista ympäristöä. Kyselyn lopussa oli mahdollisuus vapaaseen kommentointiin 250 merkin verran.

Vastauksia saatiin kaikkiaan 591 kpl, joista aivan loppuun saakka saatettuja vastauksia oli 432 kpl. Vastaajista 249 (42%) kertoi alueen olevan heidän lähin virkistysalueensa.

Kyselyn vastaukset käytiin läpi kesän 2014 aikana, ja ne on koottu tähän raporttiin. Vastauksia on esitetty sekä taulukko-, kartta- että tekstimuotoisina. Raportti sisältää sekä suuresta vastausjoukosta koottuja analyysejä että yksittäisiä vastauksia.

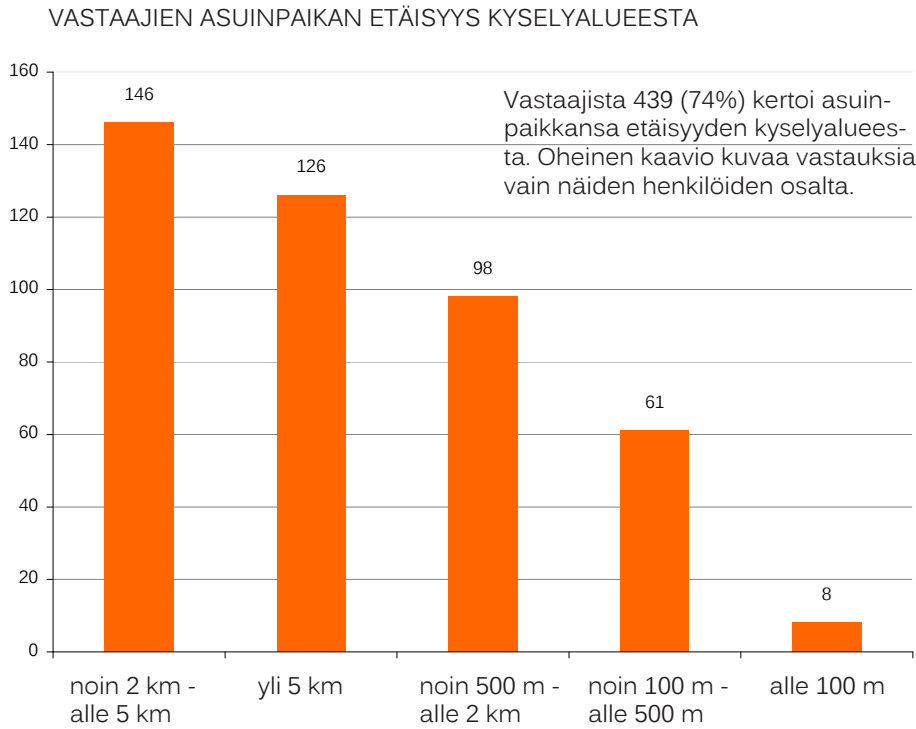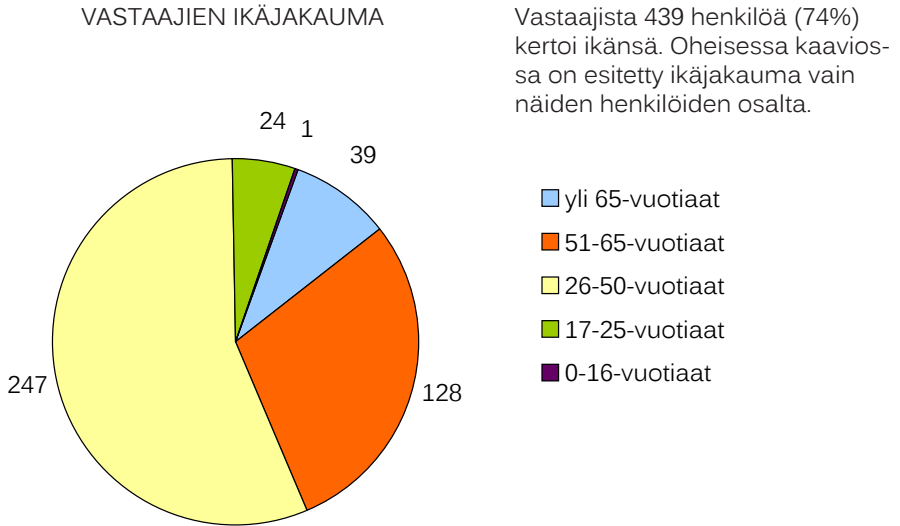

2 RANNAN KÄYTTÖ

2.1 Rannan käyttö kaavioina



Suurin osa vastaajista käyttää ranta-aluetta viikoittain tai kuukausittain; viikoittain rannalla käy vastaajista 242 henkilöä ja kuukausittain 143 henkilöä, yhteensä 385 henkilöä, kun vastaajia oli kaikkiaan 591 kpl. Tätä harvemmin rantaa käyttää 206 henkilöä, joista 34 käy alueella kerran vuodessa tai harvemmin.

Kyselyssä käyttötarkoituksista eniten mainintoja saivat kävely, uinti, kahvila, ulkoilmatapahtuma, picnic ja auringonotto. Paljon mainintoja saivat myös erilaiset liikuntalajit, veneily sekä luonnon havainnointi.

Nykyisiä ja toivottuja käyttötarkoituksia kartoittavat kyselyn osat olivat keskenään hieman erilaiset vastausvaihtoehtojen sekä sallittujen vastausten mää-

rän osalta, joten näiden kahden osion vastauksia ei suoraan voi verrata keskenään absoluuttisina lukuina. Vastauksia vertailemalla voi kuitenkin huomata selkeitä eroja nykyisen ja toivotun käytön välillä.

Alimpana olevassa kaaviossa on kuvattu 20 käyttötarkoitusta, jotka saivat eniten mainintoja käyttötoiveita kartoittavassa kyselyn osassa. Kaaviosta on nähtävissä, että paljon mainintoja saaneet ravintola, jäätelökioski, kesäteatteri sekä mahdollisuus grillailuun puuttuvat nykyisestä käytöstä. Saman voi huomata sivun oikean laidan sarakkeista.

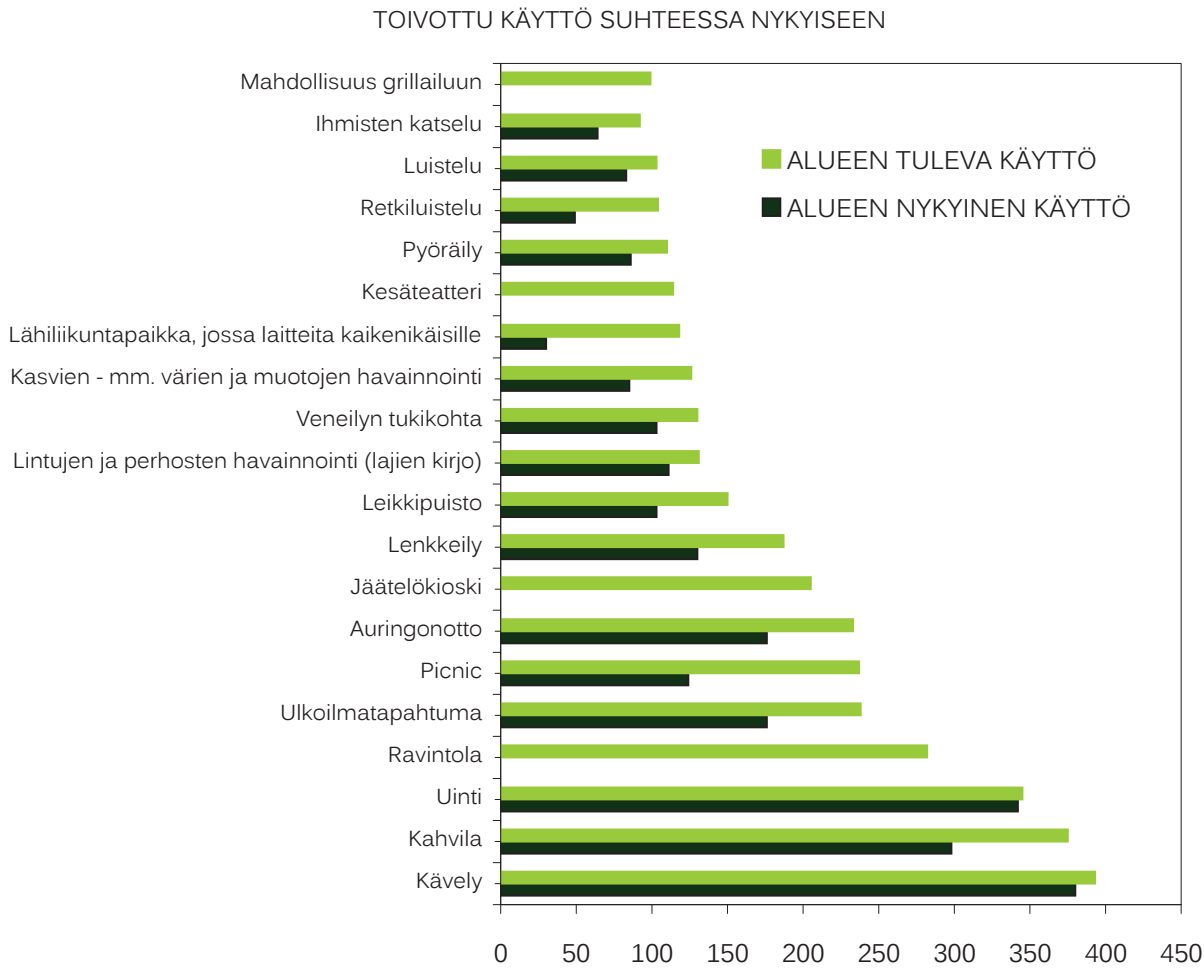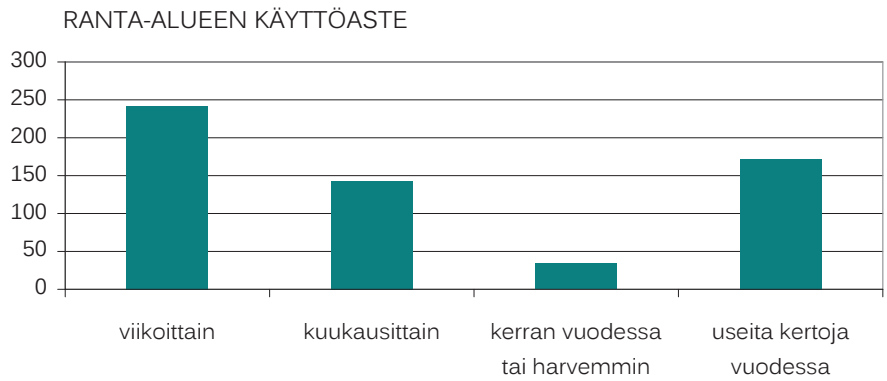

Oheisissa sarakkeissa on esitetty nykyisiä ja toivottuja käyttötarkoituksia järjestettynä niin, että eniten mainintoja saaneet käyttötarkoitukset ovat ylimpänä. Luku kuvaa sitä, kuinka monta vastaajaa valitsi kyseisen toiminnon annetuista vastausvaihtoehdoista. Rannan nykyisiin käyttötarkoituksiin vastaajat saivat valita max. viisi toimintoa, kun taas toivottuihin max. kymmenen toimintoa.

Vihreällä on korostettu ne vähintään kymmenen mainintaa saaneet käyttötarkoitukset, joihin ei nykyisellään ole mahdollisuutta/joihin vastaajat toivovat parempia edellytyksiä.

Nykyinen käyttö	Lkm
Kävely	380
Uinti	342
Kahvila	298
Ulkoilmatapahtuma	176
Auringonotto	176
Lenkkeily	130
Picnic	124
Lintujen ja perhosten havainnointi (lajien kirjo)	111
Veneilyn tukikohta	103
Leikkipuisto	103
Pyöräily	86
Kasvien - mm. värien ja muotojen havainnointi	85
Luistelu	83
Ihmisten katselu	64
Retkiluistelu	49
Rantalentopallo	43
Puistojumppa	43
Hiekkaleikit	35
Melonta	34
Muut, mitkä?	34
Lähiliikuntapaikka, jossa laitteita kaiken ikäisille	30
Hiihto	24
Jalkapallo	19
Soutu	18
Onkiminen	10
Mölkky	9
Purjehdus	8
Purjelautailu	4
Uimakoulu/ohjatut uintiharjoitukset	4
Rullaluistelu	4
Leijan lennätys	3
Vesijuoksu	3
Petanque	3
Frisbee	3
Vesijumppa	2
Kamppailulajien harjoitukset	2
Kyykkä	1
Matkauinti	1

Toivottu käyttö	Lkm
Kävely	393
Kahvila	375
Uinti	345
Ravintola	282
Ulkoilmatapahtuma	238
Picnic	237
Auringonotto	233
Jäätelökioski	205
Lenkkeily	187
Leikkipuisto	150
Lintujen ja perhosten (ym. lajien kirjo) havainnointi	131
Veneilyn tukikohta	130
Kasvien - mm. värien ja muotojen - havainnointi	126
Lähiliikuntapaikka, jossa laitteita kaikenikäisille	118
Kesäteatteri	114
Pyöräily	110
Retkiluistelu	104
Luistelu	103
Mahdollisuus grillailuun	99
Ihmisten katselu	92
Minigolf	87
Kanoottien vuokraus	87
Tanssilava	79
Puistojumppa	78
Melonta	73
Vesiliukumäki	70
Rantalentopallo	69
Hiekkaleikit	65
Hiihto	51
Soutu	51
Onkiminen	41
Muu käyttötarkoitus, mikä?	35
Lasten liikennekaupunki	31
Koirapuisto	30
Uimakoulu/ohjatut uintiharjoitukset	22
Jääkiekko	20
Purjehdus	20
Sulkapallo	18
Petanque	17
Vesijumppa	14
Kanoottien säilytys vajassa	14
Jalkapallo	13
Frisbee	13
Tennis	12
Vesijuoksu	11
Sirkus	11
Mölkky	11
Optimistijollat	9
Purjelautailu	9
Parkour	8
Skeittaus, rullalautailu	8
Leijan lennätys	7
Puistoshakki	7
Sukeltaminen	7
Koripallo	7
Kamppailulajien harjoitukset	5
Matkauinti	5
Vesipelastusharjoitukset	4
Jääpallo	3
Jousiammunta	3
Kyykkä	1

2.2 Rannan käyttö alueittain

Oheinen kartta on koottu kyselyn osasta, jossa sai osoittaa alueelta säilytettäviä tai muutettavia paikkoja. Vastajat merkitsivät kartalle yhteensä 1134 pistettä. Karttapisteisiin liitettyjen kommenttien perusteella kyselyalue on voitu jakaa karkeasti alueisiin nykyisen käytön ja käyttötoiveiden mukaan.

Alue, jonka käyttöön vastaajat ovat eniten tyytyväisiä

Alue, jonka käyttöön vastaajat toivovat eniten muutosta



	nykyinen käyttö	toivottu käyttö
1	Rannan pohjoispääty: Pysäköinti, jätteiden lajittelupiste	Osaksi puistoaluetta, kävely- ja pyöräilyreitti rantoja pitkin Kiviniemenrantaan. Pysäköinti jäsennellymmäksi.
2	Nurmiranta: Oleskelu, piknik, auringonotto, järven ja veneiden katselu, kävely	Kioski/rantakahvila, soutuvene- ja kajakkivuokraus, rantapaviljonki
3	Rantakenttä: jalkapallo, tapahtumien järjestäminen	Monipuolisempi liikunta-alue: tennis, petankki, tilaa leikille ja pelailulle esim. taaemmalle kentälle. Kaksi hiekkakenttää liikaa, toinen voisi olla nurmipintainen ja puistomaisempi. Kesätori.
4	Laiturit: veneily, veneiden säilytys	Enemmän vierasvenepaikkoja, polttoaineen jakelupiste, kaikille mahdollisuus kävellä laiturin päähän, vuokraveneitä.
5	Laituriranta: Kulku veneille, jätepiste	Polttoaineen jakelu, palveluita veneilijöille, kioski, kunnon pysäköinti ja lastaus.
6	Kahvilan ympäristö: Kesäkahvila, pukukoppi, pysäköinti	Ympärivuotinen kahvila-ravintola, kunnon sanitetitilat, palveluja myös veneilijöitä ja turisteja ajatellen, tapahtumanjärjestämiseen hyödynnettäviä rakennuksia. Enemmän pysäköintiä.
7	Katualue: kävely, pyöräily, pysäköinti	Rantapuiston vieraiselle osuudelle vinoparkki-alue tien varteen. Nykyisin autot jätetään nurmikolle miten sattuu.
8	Hiekkaranta: auringonotto, kävely, maiseman katselu, leikki, oleskelu, piknik	
9	Rantapuisto: oleskelu, auringonotto, piknik, rantalentopallo	Voisi kehittää ympärivuotiseen käyttöön
10	Rannan eteläpää: Pysäköinti, melontamaja, veneenlasku	Paremmat edellykset nykyiselle käytölle: melontamajan laajennus, kajakkien vuokraus, pysäköintialueen siistiminen, veneilijöille iso kääntöpaikka.
11	Porlan altaat ja ranta: kävely, pyöräily, lintujen ja kalojen katselu.	Paremmat kävelyreitit myös altaiden väliin ja oleskelupaikkoja. Kalastus- ja piknikpaikkoja. Talviuintipaikka. Hyödyntäminen vesiurheiluun. Luontopolku/vesiluontokeskus.
12	Porlan lehto: metsäpolku luonnossa kulkeamiseen, koiran ulkoiluttaminen	Luontoa kunnioittaen virkistysalueeksi. Luonnonmukainen viherrakentaminen. Kulkureittien parantaminen.

Erityisen tyytyväisiä vastaajat ovat uimarannan (edellisen sivun kartan alue 8) toimintoihin. Hiekkaranta ja sen viereinen rantapuisto (9) toimivat mm. tärkeinä auringonoton, oleskelun ja maiseman katsomisen paikkoina. Uimarannan yhteyteen kaivataan kuitenkin nykyistä parempia uimakoppeja sekä rantapalveluita. Rantapuiston (9) eteläpäädyn lentopallokentät mainitaan tärkeänä liikunnan ja oleskelun paikkana. Myös Rantakentän viereinen nurmiranta (2) mainitaan tärkeänä auringonotto- ja piknikpaikkana.

Rannan palvelut koetaan puutteellisiksi ja ne nousevat esiin lukuisissa kommentteissa. Alueelle kaivataan ympärivuotista, siistiä ravintolaa ja kahvilaa, jotka vetäisivät rantaan paikallisten lisäksi myös turisteja. Lisäksi vastaajat toivovat alueelle siistinä pidettävää yleistä käymälää esim. ravintolan yhteyteen. Nykyisen kahvila-alueen (6) palvelut on vastaajien mukaan alimitoitettu rannan tarpeisiin ja palveluita kehittämällä koko alueesta saataisiin vetovoimaisempi.

Myös veneilijöiden palveluissa on parantamista. Nykyinen laiturialue (4) koetaan tärkeäksi veneilyn paikaksi, mutta laiturin yhteyteen tarvittaisiin veneiden tankkauspaikka. Myös vierasvenepaikkoja tarvittaisiin lisää, jotta esimerkiksi Lohjanjärvellä mökkeilevät pääsisivät veneellä rantaan ja siitä keskustaan asioimaan. Nykyinen veneenlaskupaikka rannan eteläpäässä (10) vaatisi myös tarkistamista mitoituksen osalta. Rantaan toivotaan myös veneiden ja kajakkien vuokrausta.

Rantakentän (3) alue on vastaajien mukaan tärkeä liikunnan ja tapahtumien paikka. Alueella pelataan jalkapalloa ja talvisin luistellaan sekä kesällä järjestetään

tapahtumia, mm. Rantajamit. Suuri osa vastaajista sanoo alueen käytön olevan kuitenkin liian yksipuolista. Kaksi hiekkakenttää on monen mielestä liikaa, eivätkä ne tai pukukoppi (6) huonokuntoisina palvele nykyisiä käyttötarkoituksia riittävän hyvin. Vastaajat toivovat, että alueesta kehitettäisiin monipuolisempi liikunta- ja virkistysalue, jossa säilyisivät myös nykyiset toiminnot. Vastaajat ehdottavat toisen kentän muuttamista pelailun ja leikin alueeksi/lähiliikunta-paikaksi, jossa eri ikäiset voisivat esimerkiksi pallotella, pelata petankkia tai oleskella. Hiekka koetaan huonoksi pintamateriaaliksi, ja nurmipinta mahdollistaisi monipuolisemman käytön.

Porlan altaat ja ranta (11) sekä Porlan lehto (12) toimivat nykyisellään luonnossa kulkemisen, lenkkeilyn ja koiran ulkoiluttamisen paikkoina. Osa vastaajista ei koe alueella olevan minkäänlaista käyttöarvoa, mutta suurin osa sanoo alueen olevan tärkeä virkistysalue ja toimivan mm. opetuksen välineenä ja ainoana paikkana tarkkailla luontoa keskustan alueella. Alueelle toivotaan parempia reittejä ym. virkistyskäytön toimintojen kehittämistä. Alueille ehdotetaan mm. talviuintipaikkaa sekä kalastus-, opetus- ja tutkimuskäyttöä. Vastaajat pitävät erityisen tärkeänä sitä, että alue säilyy kaikille yhteisenä virkistysalueena ja luon- tokohteena kaupungin keskellä.

Pysäköinti tarvitsee vastaajien mukaan kehittämistä koko rannan osalta. Pysäköintipaikkoja ei kesäisin ole riittävästi, ja autoja jätetään tien varteen rantapuiston (9) ja tien väliselle nurmikolle miten sattuu. Tähän toivotaan selkeämpää pysäköintiratkaisua.

”

Veneilijöiden tarpeisiin tulisi kiinnittää enemmän huomiota, mm. bensanjakelu asema olisi varmasti ympäristöystävällisempää kuin kannujen kanssa lotraaminen vieraslaiturilla joka sijaitsee aivan uimarannalla!

Upeaa rantamaisemaa pitäisi hyödyntää tehokkaammin myös turismissa. Rannassa kuitenkin pitäisi olla palveluja, jotta sinne imua syntyisi.

Olemme ulkopaikkakuntalaisia. Melonta Lohjalla kiinnostaa. Ollaan turisteja siis, ja hyvät ja tarkoituksenmukaiset ranta-alueet, p-paikka, palvelut sekä melontalaiturit houkuttelevat. Onko järvellä tauko- ja yöpaikkoja melojille myös?

Kaupunki voisi panostaa monipuolisesti keskellä kaupunkia olevaan ranta-alueeseen, iltatoria, kirpputoria, erilaisia musiikkia ym. tapahtumia pienimutoisesti esim. puistokonsertteja.

Esiintymislava. Isoja nurmialueita ja pöytäryhmiä/katoksia picnic käyttöön ja grillipaikkoja. Mahdollisuus esim. rantajamien järjestämiseen ja kenties kesäteatterikin ja ulkoilmakonsertit



Rantakentälle toivotaan monipuolisempaa käyttöä ja alueen kunnostamista.



Leikkialue on tärkeä lapsiperheille, mutta sen toivotaan olevan rajatumpi erityisesti venelaitureille kulkevan tien puolelta.



Uimarannalle toivotaan parempia uimakoppeja. Taustalla vasemmalla näkyvän kahvilan palveluita ei koeta riittäviksi.

3.1 Rannan ilmeeseen liittyvät toiveet

Vastaajat saivat esittää kartalle alueita, joihin heidän mielestään sopisi ilmeeltään tietynlaista ympäristöä. Oheisissa kaavioissa on esitetty karttavastaukset kysymys kerrallaan. Mitä tiheämmin pisteitä on kartalla, sitä useampi vastaaja on rajannut kyseisen alueen vastauksena kysymykseen.

Ilmeeltään avointa ja hoidettua aluetta vastaajat toivovat erityisesti uimarannan ja Rantapuiston alueelle sekä kahvilan ympäristöön. Rantakentän alue, sen pohjoispuolinen metsikkö sekä Porlan altaat keräsivät myös vastauksia, mutta selvästi vähemmän kuin edellä mainitut. Alue, johon kukaan vastaajista ei toivo ilmeeltään avointa ja hoidettua aluetta, on Porlan lehtoalue.

Luonnonmukaista aluetta vastaajat toivovat lähes yksinomaan Porlaan. Vastauksia oli yhtä tiheästi sekä Porlan altaiden että lehdon alueella. Joitain vastauksia annettiin myös kyselyalueen pohjoispäätyyn sekä Rantapuiston alueelle. Kukaan vastaajista ei toivonut Rantakentän, sen rannan tai kahvilan alueelle luonnonmukaista aluetta.

Vastaajien mukaan rantapalvelua mahdollistavia rakennuksia puistossa sopisi erityisesti nykyisen kahvilan alueelle sekä Rantakentän edustalle rantaan. Hajanaisia vastausryhmittymiä on koko kyselyalueella, mutta vastaukset painottuvat selvästi rannan keski- ja pohjoisosaan.

Viherrakentamisen keinoin luotua puistomaista ympäristöä toivotaan melko tasaisesti koko kyselyalueelle. Eniten vastauksia annettiin Porlan altaiden alueelle sekä Rantakentän edustalle rantaan.


” Rantaalueelle pitäisi olla johdonmukainen reitti Lohjan keskustasta joka viestii ilmeellään esim. ympäristötaiteen keinoin, että ollaan matkalla ”keidas”alueelle.

Elämää ja rantakadun sykettä. Aktiiviteetteja ja tapahtumia. Korostetaan kaunista maisemaa kauniilla viherrakentamisella.


Ravintolalaiva rannassa olisi aivan mahtava! Tai tanssilava veden äärellä!

Tästä pitäisi saada Lohjan ”Ullanlinnanmäki”, jonne keräännytään piknikille vappuna ja muutenkin.


”Voit osoittaa kartalta, mihin alueella, jota kysely koskee, sopisi mielestäsi...

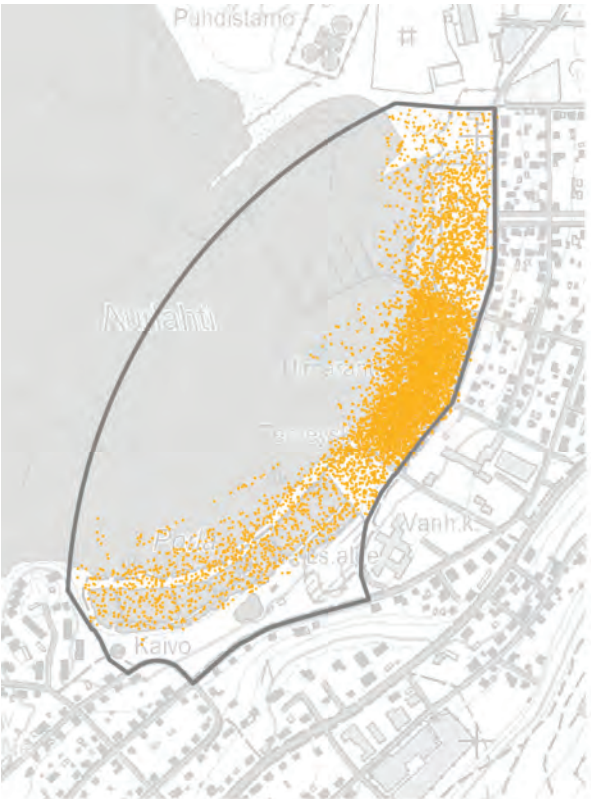


.. ilmeeltään avointa, hoidettua (esim. nurmikko, hiekkaranta..) aluetta?”

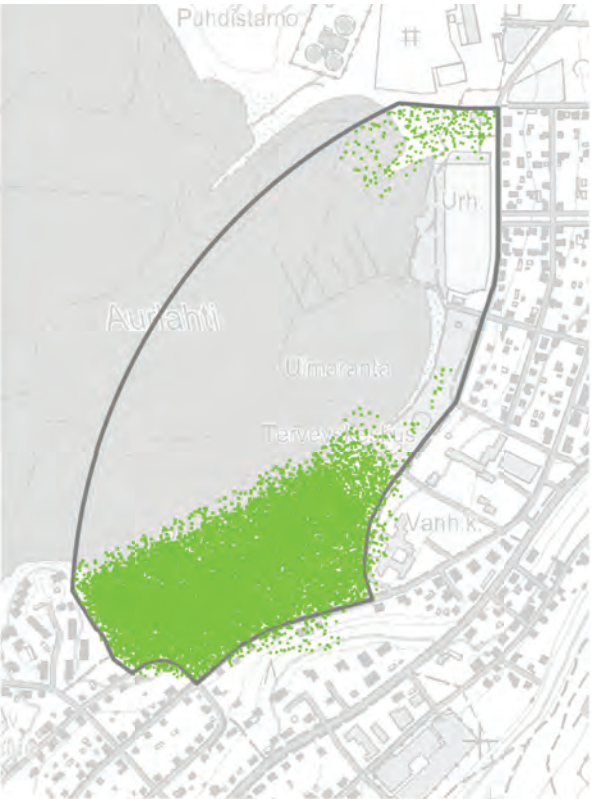

.. luonnonmukaista aluetta?”

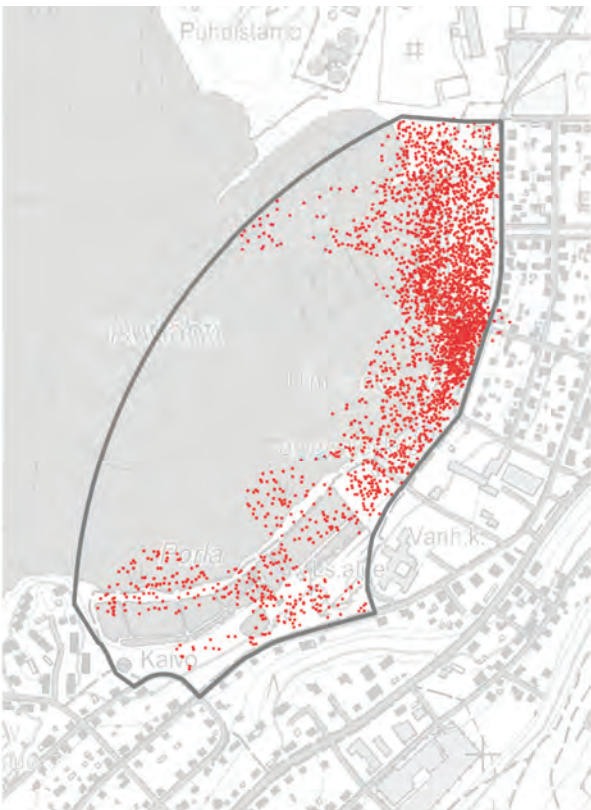

.. rantapalvelua mahdollistavia rakennuksia puistossa?”

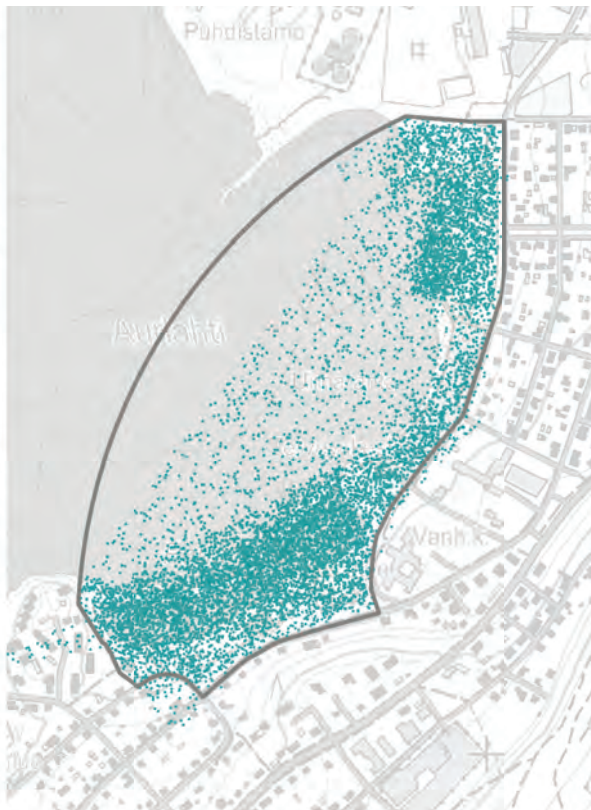

.. viherrakentamisen keinoin luotua puistomaista ympäristöä?”

3.2 Rannan ilme alueittain

Oheiselle kartalle on kirjattu alueittain rannan ilmeeseen liittyviä huomioita sekä parannusehdotuksia. Kartta on koottu kyselyn osasta, jossa sai osoittaa kartalle säilytettäviä tai muutettavia paikkoja. Vastaajat merkitsivät kartalle yhteensä 1134 pistettä. Säilytettäviä paikkoja merkittiin 639 kpl ja muutettavia 494 kpl.

Alue, jonka ilmeeseen vastaajat ovat eniten tyytyväisiä

Alue, jonka ilmeeseen vastaajat toivovat eniten muutosta



nykyinen ilme	parannusehdotuksia
1 Rannan pohjoispääty: Alue on epäsiisti ja ryteikköinen, iltaisin pelottava.	Ilmettä voisi muuttaa puistomaisemmaksi kasvillisuuden avulla. Jätepisteen voisi maisemoida ja järjestää pysäköinnin selkeämmin.
2 Nurmiranta: Alue on hienosti laitettu. Kaupunkilaisten luonnonkaunis olohuone.	Voisi olla lisää istutuksia.
3 Rantakenttä: Suuret, huonokuntoiset hiekkakentät ovat rumat kaupungin parhaalla paikalla. Ei kovin viihtyisiä, hiekka põlisee kesäisin.	Hiekkakentät voisi kunnostaa ja ehkä osan muuttaa nurmipintaiseksi. Selkeämpi aluejako. Puiet penkit voisi kunnostaa. Kaiken kaikkiaan viihtyisämmäksi.
4 Laiturit: Veneet ovat kauniita katsella kesäisin, ja laiturit tuovat rannalle elämää. Laiturit ovat osin huonokuntoisia.	Laitureita voisi kunnostaa
5 Laituriranta: Jätepiste on nyt turhan näkyvällä paikalla.	Jätepisteen voisi sijoittaa vähän sivummalle tai naamioda kasvillisuudella tms.
6 Kahvilan ympäristö: Pukukoppi on epäsiisti ja kahvila ei ole kovin kutsuva. Rakennukset kaipaaisivat huoltoa. Kahvilan "takapiha" synkkä ja luotaantyöntävä.	Graffitit pois seinistä. Rakennukset kaipaavat huoltoa/tilalle voisi rakentaa paremmat tilat rantapalveluille. Tästä saavutaan rannalle: alueen pitäisi olla kutsuva ja viihtyisiä.
7 Katualue: Eteläosan pysäköinti nurmikolle tien viereen antaa epäsiistin vaikutelman.	Katualueita voisi muuttaa bulevardimaisemmaksi. Lisää istutuksia, jotka houkuttelisivat rantaan. Eteläosaan jäsennellympi pysäköinti tien varteen.
8 Hiekkaranta: Hieno paikka, kaupungin paras hiekkaranta. Kaunis paikka katsella järveä, uida ja ottaa aurinkoa.	Rannan kävelytieta voisi siistiä ja muuttaa viihtyisämmäksi: esim. lisää istutuksia, paremmat pukukopit.
9 Rantapuisto: Kaunis puolivarjainen puisto, miellyttävä paikka oleskeluun. Hienot tervalepät. Muodostaa hyvän kokonaisuuden hiekkarannan kanssa.	Voisi lisätä istutuksia. Pysäköinti nurmikolle tulisi järjestää siistimmin.
10 Rannan eteläpää: Alue on iltaisin pelottava. Pysäköintialue on epäsiisti.	Alueen voisi muuttaa puistomaisemmaksi, jolloin se toimisi paremmin linkkinä Aurlahden ja Porlan virkistysalueiden välillä.
11 Porlan altaat ja ranta: Erikoinen ympäristö. Epäsiisti. Luontokeidas. Altaat kivoja katsella. Näkymät järvelle puuttuvat. Ryteikköinen/hienon luonnontilainen.	Tehdyt parannukset ovat hyviä. Kaivataan lisää näkymiä järvelle. Aluetta voisi muuttaa paremmin virkistykseen sopivaksi. Esteettiseksi luonnon ehdoilla, erikoisuutta hyödyntäen.
12 Porlan lehto: Hieno luonnontilainen metsikkö, jossa on uhanalaisia lajeja. Ryteikkö.	Voisi vähän harventaa, jotta kauniit puuyksilöt kasvaisivat isoiksi. Luonnonmukainen viherrakentaminen.

Vastaajat kertovat olevansa tyytyväisiä nurmirannan (edellisen sivun kartan alue 2), hiekkarannan (8) sekä rantapuiston (9) ilmeeseen. Nämä alueet ovat vastaajien mukaan miellyttäviä oleskella ja hyviä paikkoja katsella järveä. Nurmiranta sai paljon positiivisia kommentteja istutuksistaan. Istutuksia toivotaan enemmän myös hiekkarannan ja rantapuiston alueelle. Rantapuiston tervalepät mainitaan useasti hienoina ja säilytettävänä. Vastaajien mukaan rantapuisto ja hiekkaranta muodostavat viihtyisän alueen, jossa voi oleskella sekä auringossa että varjossa. Rantapuiston tien puoleinen reuna koetaan kuitenkin epäsiistiksi nurmikolle pysäköimisen takia.

Eniten muutostoiveita ilmeeseen taas saivat rantakenttä (3) sekä rannan pohjoispääty (1). Vastaajat ihmettelevät suurten hiekkakenttien sijaintia kaupungin parhaalla paikalla ja toivovat, että alue muutettaisiin viihtyisämmäksi. Hiekkakentät koetaan ankeiksi ja pöliseviksi kesäisin. Rakenteet, kuten puiset penkkirivit kentän reunalla, kentän reunukset sekä jalkapallomaalit, ovat huonokuntoisia. Vastaajat ehdottavat kenttien tai toisen kentän muuttamista nurmipintaisiksi ja selkeämpää aluejakoa erilaisiin toimintoihin sekä puistomaisuutta koko alueelle liikunnan toiminnot huomioiden.

Rannan pohjoispääty (1) on vastaajien mielestä epäsiisti ja varsinkin iltaisin pelottavan tuntuinen. Pysäköinti on jäsen telemätöntä ja jätteiden keräyspiste epäsiistin näköinen. Pysäköintialueen viereinen metsikkö on vastaajien mukaan ryteikköinen ja pelottava. Vastaajat toivovat alueen muuttamista siistimmäksi ja puistomaisemmaksi sekä selkeämpää järjestelyä pysäköinnille. Jätteiden keräyspisteen toivotaan olevan siistimpi ja esimerkiksi maisemoitu osaksi puistoaluetta.

Tien varsi (7) ja saapuminen alueelle voisivat olla vastaajien mukaan kutsuvampia, ja tietä toivotaan kehitettävän boulevardimaisemmaksi esimerkiksi istutuksilla. Näkymät peittävät pensaikot ja isot hiekkakentät (3) hienon koivukujanteen päätteenä eivät vastaajien mukaan anna edustavaa kuvaa rannasta.

Porlan alue, monimuotoinen erikoinen paikka. Kehittää toki voi, mutta olisi hienoa, että siinä pysyisi nykyinen henki.

Haluaisin nauttia kauniista Arboretum puistikosta, kävellä hyvin hoidetuilla poluilla, istahtaa penkille katsomaan auringonlaskua tai ihailla kauniita veistoksia ja kasveja vesiaiheiden äärellä.

Venelaiturit (4) ovat vastaajien mielestä tärkeä osa rantamaisemaa ja veneet ovat kauniita katsella kesäisin. Laitureille johtavan tien varressa (5) oleva jätepiesti on nyt turhan näkyvällä paikalla, ja vastaajat toivoivatkin pisteen maisemoimista tai siirtämistä sivummalle.

Kahvilan ja pukukopin ympäristö (6) kaipa ilmeensä puolesta kehittämistä. Vastaajien mukaan rakennukset ovat nuhruisen näköisiä eikä alue ole kutsuva, vaikka se on tärkein alueelle saapumisen paikka. Alueelle saavuttaessa näkyy lähinnä autoja, rakennusten takaosat sekä jäteastioita. Vastaajat toivovat alueelle houkuttelevaa kahvila-ravintolarakennusta ja muutenkin hoidetumpaa ympäristöä.

Rannan eteläpääty (10) koetaan pohjoispäädyn (1) lailla hieman pelottavaksi iltaisin. Melontamajaa ja parkkialuetta voisi vastaajien mukaan siistiä ja koko aluetta muuttaa puistomaisemmaksi niin, että se toimisi linkkinä Aurlahden ja Porlan välillä, eikä virkistysalue tuntuisi katkeavan siinä kohtaa.

Porlan altaiden alue (11) sekä lehto (12) jakavat vastaajien mielipiteitä. Pieni osa vastaajista on sitä mieltä, että alueella ei ole virkistysarvoa, hieman suurempi osa taas sitä mieltä, että alue on hyvä virkistysalue sellaisenaan. Suurin osa vastaajista pitää alueen erikoislaatuudesta ilmeestä, ja toivoo aluetta kehitettävän paremmin virkistykseen soveltuvaksi kuitenkin niin, että sen ilme ja luontoarvot säilyvät. Alueen ilmeen negatiivisina koettuja piirteitä ovat vastaajien mukaan "ryteikköinen" kasvillisuus, puuttuvat järvinäkymät sekä oleskelupaikkojen ja altaiden välisten reittien puuttuminen. Juuri tehty rantareitin uudistus sai positiivista palautetta, ja kulkureittejä altaiden väliin kaivataankin lisää. Positiivisia piirteitä alueella ovat altaiden erikoinen ilme, mahdollisuus tarkkailla luontoa, mm. kasveja, kaloja ja lintuja, sekä kontrasti kaupungin ja luonnon välillä. Moni sanookin luontokohteen sijainnin kaupungin keskellä tekevän siitä erityisen hienon ja arvokkaan.

”

Jalkapallokenttä siirretään harjulle. Tilalle hoidettu puisto piknik alueineen ja pikku kahvila ja/ tai jäätelökioski. Mahdollisesti myös rantalentiskenttä. Mallia tälle ja hiekkaranta-alueelle haettava Viron Pärnusta.



Vastaajat pitävät erityisesti rantakentän edustan nurmialueen ilmeestä.



Saapuminen rantaan koivukujanteen päätteeksi.



Porlan altaiden ilme koetaan toisaalta hienoksi ja erikoiseksi, toisaalta ryteikköiseksi.

Kahvilan ja pukukopin ympäristön ilmettä saisi vastaajien mukaan kehittää kutsuvammaksi. Nurmikolle pysäköidyt autot, rakennusten takaosat jäteastioineen sekä näkymien puuttuminen eivät kutsu rantaan.



Vastaajat pitävät hiekkarannan ja rantapuiston ilmeestä. Moni sanoo alueen olevan kaunis paikka katsella järveä kesäisin, ja siitä voitaisiin tehdä Lohjan myyntivaltti.



Rannan pohjoispääty on vastaajien mukaan ilmeeltään epäsiisti, ryteikköinen ja iltaisin pelottava. Alueelle toivotaan puistomaisuutta sekä lajittelupisteen muuttamista siistimmäksi.



4 VASTAAJIEN KOMMENTTEJA

4.1 Kommentit kartalla

Karttaan on koottu kommentteja kyselyn osasta, jossa sai osoittaa säilytettäviä tai muutettavia kohtia kartalle. Mus-talla tekstillä on alueen nykytilaan liittyvät kommentit ja vihreällä vastauksissa olleita kehittämisehdotuksia.

YLEISET KOMMENTIT

Rantaan tarvitaan hyväsoi-nen rantaravintola-/kahvila Ranta-alue kiinteämmin osaksi keskustaa sekä toiminnallisesti että visuaal-isesti
Mallia Tammisaaresta Uimaranta, kahvila ja leikkipaikka hyvällä paikalla Ranta-aluetta tulisi kehittää niin, että se tarjoaa kaikille tekemistä koko päiväksi Rantaan yleinen sauna, josta olisi myös avantuintimah-dollisuus
Talvikahvila ja luistin-vuokraamo
Koko rannan matkalle tarvitaan penkkejä katselusuunta järvelle päin Luonto keskellä kaupunkia -ainutlaatuista Rannan turistikäytön suunnitteluun voisi koota lohjalaisista Lohja-brändiä edistävän ryhmän
Kevyen liikenteen reitti rantaa pitkin Moisiolta Haikariin
"Porlaa voisi kehittää siten entistä säilyttäen ja kunni-oittaen, kuitenkin siten ettei se anna ryteikkömaista kuvaa ja sen tulisi olla enemmän kaupunkilaisten käytössä"

PORLAN ALTAAT tärkeä keskustan ainoa luontokohde
paikka rauhoittumiselle karpit ja linnut kivoja katsella
Ainutlaatuinen ympäristö laajemmassakin vertailussa rannan pyörä/kävelyreitti on tärkeä
Säilytettävä virkistysaluee-na, kaipaa kehittämistä, mutta ei asuinrakentami-seen
Altaat turhaa tilaa vievää jättömaata
Biotooppi ja lajien runsaus merkittävää
Erikoisuus säilytettävä Lammikot hoitamattomia
Rauhallinen paikka Aluetta tuleekin kehittää, mutta virkistysalueena, jotta se säilyy kaikkien kaupunkilaisten käytössä ja ranta-alueesta muodos-tuu iso virkistysalue
Lammikot pois Vajaakäytössä
Lapsille hyvä paikka nähdä luontoa keskustan lähellä

IDEAT: LAITURIALUE
roskikset sivummalle pysäköinnin ja lastauksen kehittäminen, nosturi veneilyyn liittyvää palvelua tankkaus ympäristöystäväl-liseksi
isompi veneenlaskupaikka useampia vierasvenepaik-koja
laiturin päähän rantaravin-tola paalujen päälle kuten T.saaressa
tilaa myös isommille veneille
yleinen laituri, johon voisi parkkeerata veneen ja käydä kaupungissa ostok-silla
kanoottivuokraamo
laituri lähemmäs tehdasal-veineitä
kävelymahdollisuus laiturin päähän kaikille vuokraveneitä

IDEAT:
reitti voisi ulottua esteettä Liessaareen asti voisi siistiä
Näkymien raivaus järvelle
Paremmat mahdollisuudet virkistyskäyttöön
Maaumalaksi
Ei virkistyskäyttöä
Alueella liikkuminen helpommaksi
Alueen kehittäminen Järvikeskus-suunnitelman mukaisesti
Olisi siistittynä hieno virkistyskohde
Osan altaista voisi kunnostaa talviuintipaikaksi
Rannan risujen karsiminen
Alueen hyödyntäminen matkailuun ja esim. vesiuurheilupaikkana
Voisi muokata kauniiksi puistoalueeksi
Kesäteatteri, ravintola
Hotelli
Ei hotellia
Levähdys- ja picnicpaikkoja Järvikeskus kahviloineen
Arboretum -puisto
vesikasveineen, vrt. Aulanko ja Mustion linnan puisto
Erikoisuuden korostaminen veden kanssa leikittelemällä
Alueen luonto ja ainutlaatu-isuus oikein hyödynnettynä olisivat hyvä markkinointi-valtti Lohjalle
Luontopolku, joka kertoisi alueen lajeista
Nyt hoitamattoman näköin-en, kaipaisi huoltoa

IDEAT: LAITURIALUE
hyvä, kaupungissa kuuluu olla satama
hyvä kun rannassa on veneilyä, enemmänkin voisi olla
roskikset liian näkyvällä paikalla
lotrataa bensaa kanis-tereilla uimarannan vieressä
venelaiturit osin huonokuntoisia
veneet ovat kauniita katsella kesäisin
pysäköinti ongelma venelaiturit kuuluvat olennaisesti rantam-aisemaan
veneilijöiden palvelut puuttuvat
venelaituri pitää rannan eloisana
erittäin tärkeä veneilijöille ja mökkiläisille

PORLAN ALTAAT (jatkoa)
Uutena asuinalueena ranta jäisi vain rikkaiden käyttöön, kuten monessa paikassa on jo käynyt
Ryteikkö
Ei ainakaan asuntoja, mutta järvikeskus voisi olla
Uudistettu reitti, istumis-paikat ja laituri hyvä juttu
Toimii opetuskäytössä biologian tunneilla
Uniikki allasalue, jossa EU -direktiivin suojelun piiriin kuuluvia hyönteislajeja
Juuri tehdyt uudistukset hyviä
Potentiaalinen kehitettävä luontokohde, ei vastaavaa Suomessa
Epäsiisti
Luontokeidas
Aluetta on jo kehitetty hyvään suuntaan, vielä lisää käytettävyyttä
Alue tuhoava
Uusi kävelytie ja laituri hyvät
Ei missään nimessä hotellia, alue tärkeää säilyttää kaikille avoimena

IDEAT:
laivaravintola
venelaiturit lähemmäksi Pitkäniemeä
paikka onkikilpailulle kelluva uimala/esiintymisla-va
kahvila/kesäravintola lisää istutuksia
kioski, bensanjakeluasema grillipaikkoja
piknik-pöytä
minigolfrauta
soutuvene- ja jakak-kivuokrausta
erilaisia pelipaikkoja: mölkky, petankki, minigolf
alueen kytkeminen luonte-vammin hiekkakenttäalueeseen

HIEKKARANTA
Lohjan paras uimapaikka
hyvä, lapsiystävällinen ranta
tärkeää pitää huolta veden laadusta
kaunis paikka katsella järveä
kaikille avoin ranta on tärkeä
hyvä paikka uintiin, auringonottoon ja piknikiin

IDEAT: (jatkoa)
Paremmat virkistysmah-dollisuudet, kioski
Vielä lisää oleskelupaikkoja
Altaiden ääreen
Jalkapallokentät tänne
Jos rakennetaan, niin välttää
Kunnostettuna ainutlaatu-inen myyntivaltti, rakenta-mista mahtuu muuallekin
Altaiden kalastus- ja piknikpaikkoja
Hoidetuksi puistoksi
altaineen, muttei taloja
Koirien uimaranta
Vesiluontokeskus, jossa kalastukseen liittyvää koulutus- ja vuokraustoi-mintaa
Kunnostettavana puistoal-ueena alueesta iloa useam-malle kuin asuinalueena
Altaiden väliin kävelyreitte-jä ja penkkejä
Kehittäminen virkistys-, opetus- ja tutkimuskäytössä
Esteettiseksi luonnon ehdoilla
Täällä voisi elvyttää Lohjan-järven kalakantoja
Korkeatasoiseksi asuin-alueeksi
Järviluontokeskus

NURMIKAISTA
kaupunkilaisten luonnonkaunis olohuone
hieno näkymä järvelle
hyvä paikka seurata vaikka lintuja ja veneitä
matala ranta-alue siistit-tävä
"ympyrätasanteen kivet heiteltä rantaa pilaamaan"
rauhallinen oleskelu- ja auringonottoaika
tämä ranta on kauniisti laitettu
ihana puisto
hyvä kävelyyn, piknikkiin
irallinen hiekkakentästä kanoottipoolokenttä hyvä, lähellä kaupunkia

IDEAT:
kaupungin hulevesiviemärit pois uimarannan läheisyydestä (500m)
uimareille laituri
paremmat pukukopit
rantaa voisi kehittää ja markkinoida turisteille
rantaa voisi hyödyntää paremmin esim palveluihin
aikuisten liikuntavälineitä
rannan kehittäminen viihtyisämmäksi: kukkia, palveluita, uimakoppi, rantavalvoja

IDEAT: (jatkoa)
Paremmat virkistysmah-dollisuudet, kioski
Vielä lisää oleskelupaikkoja
Altaiden ääreen
Jalkapallokentät tänne
Jos rakennetaan, niin välttää
Kunnostettuna ainutlaatu-inen myyntivaltti, rakenta-mista mahtuu muuallekin
Altaiden kalastus- ja piknikpaikkoja
Hoidetuksi puistoksi
altaineen, muttei taloja
Koirien uimaranta
Vesiluontokeskus, jossa kalastukseen liittyvää koulutus- ja vuokraustoi-mintaa
Kunnostettavana puistoal-ueena alueesta iloa useam-malle kuin asuinalueena
Altaiden väliin kävelyreitte-jä ja penkkejä
Kehittäminen virkistys-, opetus- ja tutkimuskäytössä
Esteettiseksi luonnon ehdoilla
Täällä voisi elvyttää Lohjan-järven kalakantoja
Korkeatasoiseksi asuin-alueeksi
Järviluontokeskus

Hyödyntämätön, joutomaa, ryteikköinen alue
IDEAT:
puistomaisempi ilme maan lunastaminen
veneiden tankkauspiste
koiranuitto ravintola
kävelyreitti Kiviniemenrantaan

LEIKKIALUE
tärkeä lapsiperheille
IDEAT:
leikkialue rajatummaksi

RANTAPUISTO
isot puut luovat viihtyvyyt-tä ja varjopaikkoja
kaunis rantapuisto
tervalepät hienoja
hieno kokonaisuus
hiekkarannan kanssa rannan nurmialuetta ei saa pienentää
hyvä piknikpaikka, jossa on sekä varjoa että aurinkoa

PORLAN LEHTOALUE
Ainakin kolme EU-direk-tiivien II ja IVa mukaan suojeltavaa korentolajia (IVa -lajin elinympäristö vaatii tiukkaa suojelua)
ryteikkö
hieno luonnontilainen metsikkö, harvinaisia lajeja
Kiva metsäpolku koiran-ulkoiluttajalle
Uhanalaisia lajeja

PARKKIPAikka JA KIERRÄTYSPISTE
Epäsiisti, turvaton, luotaantyöntävä
IDEAT:
roskisten maisemointi
alue osaksi viheraluetta

TIEN VARSII
liian vähän pysäköintiä
IDEAT:
sorapintainen vinoparkkikaista
Katualue bulevardi-maiseksi

PORLAN POHJOISPÄÄ
ankea
hyvä koirienuittopaikka
IDEAT:
voisi muuttaa viihtyisäm-mäksi istutuksilla ja kalusteilla

IDEAT:
Korentolajit: lajistokartoi-tus ja toimenpidekielto tarpeen
Kulkureittejä, penkkejä
Voisi harventaa, jotta kauniit puuyksilöt kasvaisivat isoiksi
Luontoa kunnioittaen virkistysalueeksi
Kerrostaloja
Luonnonmukainen viherrakentaminen

URHEILUKENTTÄ
tärkeä liikunta- ja tapahtu-mapaikka
hyvä luisteluun ja jalkapal-loon
rumat kentät kaupungin parhaalla paikalla
yksi kenttä riittäisi käyttö yksipuolista ei kovin viihtyisä
tärkeä koululiikunnalle
hiekkakenttä kaupungin hienoimmalla paikalla?
Rantajamien ja sirkuksen paikka
hiekkakenttä kesäisin pölisevä ja ankea
puiset penkit hajaavat
tärkeä paikka matkailullis-esti
kenttää on turhan paljon sen kunto ja käyttömah-dollisuudet huomioon ottaen
epämääräinen
hiekkia ja tuulisuus > ei toimi

PARKKIPAikka, PUKUKO-PIT, KAHVILA
pysäköintialue liian pieni
graffitit pois
kahvila/ravintola kuuluu rannalle
tarvitaan kunnolliset sosiaaliltilat
pukukoppi on epäsiisti ja huoltamaton
kahvila on synkähkössä paikassa, ei kutsuva
kahvila on hyvällä paikalla, mutta laajentamisen&kun-nostamisen tarpeessa
kahvilan ja leikkipaikan sijainti lähekkäin on hyvä lasten vanhemmille

UIMARANNAN ETELÄPÄÄ
Lentopallokenttä on tärkeä liikunta- ja harrastuspaikka
Melontavaja on tärkeä Veneenlaskupaikka on tärkeä, mutta pieni ja iltaisin pelottava
Hyvä pienveneilyn ja melonnan lähtöpaikka
Rantakivet kuluttavat kajakien pohjia

IDEAT:
Pohjoispääty: jääkiekkokaukalo talveksi kesäteatteri/tapahtumalava kesäkahvila ja kesätori, jotka palvelisivat myös veneilijöitä monipuolinen liikuntapaikka lapsille, esim. seikkailupuisto osa alueesta ilmeeltään avoimeksi puistoksi/nurmial-ueeksi niin, että tapahtumien järjestäminen mahdollista taaempi kenttä monitoi-mikentäksi: mm. tennis Keski- ja eteläosa: Siistimmäksi ja kutsuvaksi (tärkeä paikka koivukujan-teen pääteenä)
kesätori
ulkoilumalava
ravintola
urheilukentän kunnostamin-en monipuolisemmaksi ja modernimmaksi
kenttäalue pienemmäksi osalle kentästä keinonurmi tai nurmi
tapahtuma-alue, johon valmis infra ja palveluraken-nus
monipuolisempi käyttö
parempi aluejako ja käytön ohjaus: esim. palloilu, lentis, petankki
Hiekkakentät muualle
IDEAT:
uusi ravintola, jonka yhteyteen nykyisen pukuko-pin korvaavat asialliset wc -tilat
uusi/remontoitu puku-/huol-torakennus
isompi kahvila&ravintola ympärivuotiseen käyttöön
paremmat palvelumah-dollisuudet
kunnan ravintola
rakennukset esteettömmiksi
kahvilan laajennus ravin-tolaksi
veneenvuokrausta palveluja veneilijöille
nuoria kesäksi kioskia pitämään
IDEAT:
suurempi pysäköintialue veneilijöitä varten
kentän reunaan aita, jottei pallo lentäisi metsään
tämä alue pitäisi saada selkeämmin virkistysalueeksi
Melontavajaa voisi laajentaa: wc, suihku, säilytystilaa
Veneenlasku laiturin yhteyteen>alue viheral-ueena porlan ja aurl. liitoskohdaksi

4.2 Vapaavastaukset alueittain

Sanapilvi kuvaa sitä, mitkä sanat esiintyvät yleisimmin rantaa koskevis-
sa vastauksissa. Mitä suurempana sana on pilvessä, sitä useammin se
esiintyy vastauksissa. Sanapilvi on tehty Tagxedo -palvelun avulla kyselyn
osasta "Mitä muuta haluaisit mahdollisesti viestiä tämän kyselyn johdos-
ta?"



AURLAHTEA SEKÄ RANTAA YLEISES- TI KOSKEVAT VASTAUKSET

Aktiviteettejä rantaan, pieni siisti ravintola, ympärivuotiseen käyttöön, autot pois veneenlaskupaikan vierestä

alue on surkea esim. lauttasaaren rantaan verrattuna

Alueelle pitäisi saada samankaltainen leikkipuu-
to lapsille kuin Tammisaaressa, jossa käymme
lastenlasten kanssa ainakin muutaman kerran
kesässä ja käytetään tietysti muitakin rannan
palveluita.

Auralahti on kaunis alue jonka potentiaalia kaupunki ei hyödytä täysillä. Sinne pitää saada enemmän ihmisiä ja siitä pitää saada ehdoton vetonaula koska Lohjan järvi on uskomattoman kaunis.

Aurlahden lähellä tehtaan kohdalla oleva tyhjä jättö-alue muistuttaa lähinnä kaatopaikkaa. Voisiko tämän tyhjän alueen joko tontittaa asunnoiksi, tai hoidetuksi puistoalueeksi. On ikävä viedä vieraita siitä ohi, kun tämä rytöläjä on matkalla.

Aurlahteen toivoisi ihan kunnon rantaravintolaa tai vaikka ravintolalaivaa Lahden Vesijärven rannan tyliin. Miksei vaikka yleisösaunaakin! Milloin sattuu miten sattuu aukioleva rantakahvila ei palvele kunnolla ketään.

Autojen parkkipaikat ranta-alueen laidoille vaikka niiden laidoille - nyt tulee juuri laiturialueelle missä lasten leikkipaikka. Aurlahdenkadullekin vinoparkkoitus olisi tuonut useamman parkkipaikan kun taskuparkeeraus.

Edellinen kohta epäselvä ja hankala toteuttaa.
Oikeasti ottakaa se ranta hyöty käyttöön!!!!

Edellisen kohdan alueiden merkitseminen ei onnistunut minun koneellani, ohjelmallani tai osaamisellani. Porlasta ja Aurlahdesta yhdessä voidaan tehdä Lohjalle varsinainen helmi, jossa on sekä hyvinhoidettua rantapuistoa että luonnonläheisempää vanhaa

Ei missään nimessä koirapuistoa Aurlahteen!

En onnistunut rajaamaan edellisen kysymyksen mukaisesti alueita kartalle. Vihreää nurmikkoa ja luonnonmukaisuutta sekä rantaa koko matkalta ja sitten sopivasti kahvila ja ravintola siellä seassa.

En saanut ed. sivun karttaan merkittyä alueita:
Rantapalvelu esim. nyk. venelaskupaikan lähelle.
Viherrakentaminen kartan yläpäähän, joka
nyt pusikkoa, tosin roskikset voisi siirtää reu-

na-alueelle. Avoin tila hiekkaranta ja Porla kuten aik. ehdotettu

Entinen Mak-Keksin rakennus tulee säilyttää ja integroida toiminnaallisesti ranta-alueeseen

Haluaisin, että rannasta tehdään viihtyisä. Voisi kävellä, ajella pyörällä, istuskella, nauttia kauniista järvestä!!!

Haluan, että alueelle laitetaan lisää penkkejä ihan tavallisille ajan tappajille levähdyspaikoiksi. harjulle voisi jonkinnäköisen näköala tornin pystyttää.. voisi olla hyvä :)

Hiekkakentät pois rannasta. Rantapaviljonki, musiikkia ja hyvää ruokaa. Kehitetään ranta-alueita Naantalissa tai Nauvon tyyliseksi.

hienoa että vihdoinkin saa vaikuttaa :) Lisää puistoja ja viheralueita Lohjan keskustaan, niin ehkä itsekiin sinne voisi muuttoa harkita.

Lohjanjärvi on pääkaupunkiseudun paras ja suurin ranta-alue!

Ilmainen wc rannalla kävijöille, tähän mennessä olen itse maksanut että saanut käydä kahvion vessassa.

Isoin toive lienee hyvätasoisien ruoka ravintolan saaminen rantaa elävöittämään (kuten esim. Tammisaarella)

jalkapallokentät pois kaupungin parhaalta paikalta ja rantakantin tyhjät rempallaan olevat tontit ja tölit siistiksi. Porlan alue asuinrakentamiseen.

Jonkunlainen esiintymislava pienempiä tapahtumia varten olisi kätevä

Jos on rantapaikka, siellä on oltava kahvila, joka on veden äärellä, ei pusikossa...mallia Haukilahti Espoossa, todella tyylikästä..luokseen kutsuva kahvila puuttuu rannalta, ja estetiikkaa lisää Porlaan, kokonaisuus kauniiksi, asukkaita palvelvaksi

Jospa vihdoinkin Lohja saisi hyödynnettyä ihanaa ranta-alueita, ottaen huomioon lapset, aikuiset, turistit, lomailijat, koirat!!

Järvelle ravintolalaiva. Kaljaasi lähemmäksi Lohjan keskustaa. Tanssiravintola rannalle. Bensan/naftan jakelu venelaiturille. Hoidettu viheralue. Rantapelejä. Lapsille leikkipaikka.

Kahvilatoimintaa voisi laajentaa myös talviaikaan.

Kaiken kaikkiaan ranta-alue ihan siedettävässä kunnossa. Rakennuksiin parannuksia ja Porlaa vielä paremmin hyötykäyttöön.

Kauniin Aurlahden potentiaali yhtenä Lohjan vetonaulana on jätetty kokonaan unholaan ja olisi todella hienoa jos sitä rakennettaisiin uuteen uskoon! Tämä lisäisi koko Lohjan vetovoimaa !

Kaupungin kaunein alue paremmin asukkaiden ja myös matkailun käyttöön.

Kaupungin kaunein paikka. Paljon voi kehittää, esim. kunnollinen ravintola. Rannan lähelle penkkiä ja pöytiä. Uimarannan kunnostus.

Kaupunki voisi panostaa monipuolisesti keskellä kaupunkia olevaan ranta-alueeseen, iltatoria, kirpputoria, erilaisia musiikkia ym. tapahtumia pienimuotoisesti esim. puistokonsertteja. Porlan alueen säilyttäminen jaj otain ulkoilutapahtumia perheille.

Kesällä kauniita kukkia rannan ympäristöön, lisää istumapaikkoja

Kohdan 6 alueiden merkintä ei minulta onnistunut, ehkä vika käyttäjässä. Tärkeintä olisi vihdoinkin ryhtyä ranta-alueen kehitystyöhön vaikka täyttä yksimielisyyttä ei varmasti saavutetakaan eri kehitysideoiden suhteen.

Kohta 6: en saanut toimimaan. Polttoaineen jakelu pitää ehdottomasti saada rantaan + vierasvenepaikkojen "valvonta". Viime kesänäkin jotkut ottivat ne vakituiseen käyttöön.

kohta 6 ei toiminut. Urheilukentän paikalle niitä rakennuksia ja Porlaan puistoa, luontoa jne. Veneilijöille parempaa palvelua!!

Koko Aurlahden turistikäytön ideointi ja mahdollisuuksien kartoitus Brändin kehittämisryhmällä johon kutsuisin.kaavoitusjohdon,maankäyttö-, sekä arvostetut Lohjalaiset yrittäjät:Seppo Saa-jos,Matti Blomgvist,Ritva Peltomaa ynm.

Koko kaupugin virkistysalue. kesällä matkailu nähtävyys.

Koko ranta-alueen keskustasta Liessaareen asti haluaisin säilyvän kaupunkilaisten omana ulko-olohuoneena - hotellit ja muut kaupalliset rakennelmat löytökööt paikkansa muualta.

Korkea aika ottaa ranta-alue käyttöön,jossa palveluita tarjolla;ravintola,hotelli,polttoainejakelu,elintarvikemyynti jne

Kunnollist tilat uimavaatteiden vaihtoa varten

Kahvila-ravintolatoiminnan kehittäminen niin, ettei siitä tule mitään räkälää.

Kuudetta kohtaa en osannut käyttää. Rantaa pitää kehittää ja se pitää saada houkuttelevammaksi ja hyödynnettyä ympäri vuoden. Ei massiivista rakentamista.

Säilytetään nykyinen,hieno ranta-alue sellaisenaan!!!Uudet pukeutumis-, suihku- ja wc-tilat entisten paikalle.

Käyttömahiksien kysymyksissä sukellus on hyvä, mutta turha vaihtoehto, koska näkyvyys on surkea. Ranta-alue on rakas, enkä haluaisi siitä superviihdyttävää leikkipuistoa.

Lauttaravintola ja vaikka vanha laiva kesäksi kahvilaksi kuten Lahden satamassa ja Helsingissä

Lisää parkkipaikkoja. Ja miettikää jonkun verran muokatessanne rantaa, että mitä muistoja siitä on eri sukupolvilla/ mikä muisto tulee mieleen ekana, jos puhutaan aurlahden rannasta!

Lohja ei ole vielä tähän mennessä käyttänyt ranta-alueitaan tavalla, joka kestäisi vertailua muiden järvenrantakaupunkien kanssa

Lohjalla kaikki virkistystarkoitukseen tarkoitettut alueet ovat huonosti hoidettuja: Moisio, Lasitehdas, Liessaari, Aurlahti.Kun Lohjalle rakennetaan kerrostaloja - ei enää yhtään tasakattoista, persoonatonta laatikkoa/bunkkeria. Kehitetään Virkkalaa.

Lohjalle (Aurlahteen tai muualle) tarvitaan veneiden tankkauspiste. Järvi on iso ja täällä on paljon veneilijöitä mutta tankkaus mahdollisuudet ovat alkeelliset Tarvitaan myös yksityisiä (ei missään nimessä ketjuravintolaa)rantaan alueen elvyttämisek

Lohjalle tarvitaan vierailijoita muista kaupungeista/matkailua. Kaupunkimme on muuttumassa eläkeläisparatiisiksi.

Lohjan rannat ovat huonossa käytössä. Missä ovat rantaravintolat ja palvelut? Rantaan olisi saatava kunnollinen kävelykatu/tie.

Lohjanjärven ranta-alue pitää varata nimenomaan asukkaiden oleskelu-, harrastus- ja virkistyskäyttöön. Alueelle ei uusia asuinrakennuksia!

Lohjanjärveä kehittämällä voidaan nostaa Lohjan järvi-profiilia. Kehitettävä järvi- ja vesitoimintoihin alueellinen keskus. Luontokokonaisuus säilytettävä. Kalanviljelyyn liittyvä historia nostet-

tava esille. Kehitettävä kesä- ja talvitoimintoja.

Mahdollisimman paljon luontoa ja erilaista kasvillisuutta saisi olla nykyajan mukavuuksia myös huomioiden.

Rantaan pitäisi saada lisää toimintaa. Esimerkiksi Lohjan nuoriso käyttöön!

Mallia veden äärelle rakentamisesta voi ottaa vaikkapa entisestä kotikaupungistani Porvoosta. Järven ranta-alueen tulisi muodostaa houkutteleva kokonaisuus monenlaisten palveluiden avulla.

Markkinointia lisää ja kulku keskustasta näkyvämmäksi (kyltit, näkymät)

Mielestäni rantakenttä (eli jalkapallokenttä) voisi olla jossain muualla kuin kaupungin parhaalla paikalla. Tilalle vaikka rantaravintola Vaasan tapaan.

Minusta Lohjalla on hieno järvi ja paljon rantaa, mitä pitäisi saada hyödynnettyä paremmin

Muistakaa myös lohjalaisia lapsiperheitä ja nuoria aikuisia päätöksen teossa. Palveluita vanhuk- sille kehittää sillä tahdilla että kohta koko Lohja on täynnä seniorikerrostaloja.

Muistakaan luonnonmukainen viherrakentaminen. On paljon luonto- ja ympäristöalan opiskelijoita, osaajia, ammattilaisi joita tulisi hyödyntää tällaisessa projektissa!

Nykyinen hiekkarannan osuus voisi olla huomattavasti suurempi, jos venelaituria siirrettäisiin Porlan alueen vasempaan pätyyn. Puistoalueen puita pitäisi karsia ja istuttaa kunnan nurmi ja tehdä rannasta huoliteltu ja tyylikäs kokonaisuus

Olemme ulkopaikkakuntalaisia. Melonta Lohjalla kiinnostaa. Ollaan turisteja siis, ja hyvät ja tarkoituksenmukaiset ranta-alueet, p-paikka, palvelut sekä melontalaiturit houkuttelevat. Onko järvellä tauko- ja yöpaikkoja melojille myös?

Olisi kiva, jos kaupunki vuokraisi edullisesti soutuveneitä, kanootteja, talvisin retkiluistimia, yms. välineitä kaupunkilaisten käyttöön. Hyvä kahvilaravintola, joka olisi auki myös iltaisin ja viikonloppuisin.

Olisi mukavaa jos siitä tulisi koko perheen vapaa-ajanviettokohde

Olisi mukavaa kun ranta-aluetta alettaisiin kunnostamaan ja tehtäisiin siitä sellainen mihin on mukava tulla jopa pidemmältä. Potentiaalia olisi olla Lohjan ylpeys.

On jo korkea aika kehittää Aurlahden rantaa - ja oikeasti myös tehdä eikä vain suunnitella. On häpeällistä, että ko. alue on jätetty lähes oman onnensa nojaan ja niin vähälle huomiolle ja käytölle.

Pallokentän voisi siirtää pois ja tilalle esim. alue, jossa voisi pelailla erilaisia pelejä. Kunnan ravintola hyvällä terassilla.

Porla ja pallokenttä pois ja jotain kaupungille tuottavaa (euroja) tilalle.

puistojuhlia tarjoiluineen

Puskat ja ryeiköt pois järvenrannalta, jotta järvi tulisi näkyviin ja siellä uskaltaisi kulkea!

Rannallae ehottamasti ruoka ravintola, kahvila jolla pitkätk aukioloajat. Ranta on varsinkin kesäisi matkailijoita kohtaan häpeä. Myös veneilijät tarvitsevat rantaan palveluita.

Rannan käytön hyödyntämiseen olisi upea lisä vanha Sundmanin keksitehdas ja sen yhteyteen kehitettävät palvalut. Esim. kesäkahvila, sisätiloihin voisi kehittää vaikka mitä ohjelmaa ja yleisötilaisuuksia. Se olisi lähnnä rantaa oleva yleinen rakennus.

Rannan pitäisi olla kaunis, osittain luonnon mukainen, osittain istutettu. Kaiken ikäisille kiinnostavia kohtia, ravintolapalvelu hyvä juttu. Melontavaja isommaksi ja vesiurheilua ilman moottoreita lisää.

Rannan sijainti pitäisi jotenkin merkata niin että sen löytää turistitkin.Keskustassa ei ole mitään joka viittaisi siihen että ranta on 100m päässä Rannassa pitää ehdottomasti säilyttää myös luonnon kannalta monimuotoista aluetta (=Porla altainen), jota ei pidä liikaa muokata puistomaiseksi.

ranta aluetta pitää kehittää niin että siellä viihdyisivät kaiken ikäiset ja olisi jotain miellekästä tekemistä, ravintolaa, pienilava jossa live musiikkia, piknik paikkoja, jne.

Ranta eläväksi, kahviloita, torimyyntiä, teatteria jne

Ranta esille, hyötykäyttöön. Mallia Hangosta, Tammisaaresta, Uudestakaupungista, Turun jokivarresta..

Ranta ollut kesäisin roskainen. Apu siihen? Ehkä roskiksia enemmän?

Ranta on tärkeä. Keskustassa tietoisuutta rannasta voisi kohentaa.

Ranta-alue jota ei ole hyödynnetty kunnolla!!! Kunnan ravintola (ei kebabpaikka)ja ympäri vuoden auki. Saisi kauniit näkymät niin kesällä kuin talvellakin.Kesäteatterille mahtava paikka. kävisi paljon väkeä. Veneilijöille bensan myynti rantaan.

Ranta-alue kaipaa tankkaus pisyettä, tämä olisi myös ympäristöteko. Ravintola palveluita pitää alueelle saada.

Ranta-alue paremmin palvelemaan virkistyskäyttöä, katsokaa Lahtea, Jyväskylää, ei kaikkea voi säilyttää maailman sivun samanlaisena tai voi ja pitää jos se on ollut siinä jo 1800 luvulla ;-)

Ranta-alue tulee säilyttää kaupunkilaisten virkistysalueena, Porla tulee säilyttää puistona. Venepaikat voisivat sijaia myös tehtaan puoleisella sivulla. Mahdollisimman vähän lisärakentamista.

Ranta-alue tulisi ehdottomasti säilyttää kaikkien kaupunkilaisten yhteisessä virkistys ja kulttuuri- käytössä. Ei missään tapauksessa asuinrakentamiseen!

ranta-alue tulisi säilyttää melko koskemattomana. kulkuväyliä parantaa, penkkejä lisää kesäaikana.

Ranta-alueelle pitäisi saada myös yleisö-wc.

Ranta-alueen yleinen siisteys on varsin vaatimattomalla tasolla. Syksyiset ja keväiset kaupunkilaisten puistotalkoot hernesoppatarjoilulla parantaisivat tilannetta.


Ranta-aluetta on syytä kehittää mahdollisimman pian.Tuo kaupunkiin matkailijoita, lisää viihtyvyyttä ja on yksi myyntivaltti,kun uusia asukkaita ja veronmaksajia halutaan Lohjalle.Myös imagokysymys!

Rantaa ehdottomasti kehitettävä houkuttelevaksi lisäämällä palveluja kuten ravintola, välinevuokraus/harrastusmahdollisuudet ympäri vuoden. Rantaa kehitettävä ja tuotava se myös turisteille kohteeksi. Ravintolalaiva, ravintola...tilaa löytyy

Tällä hetkellä edes täällä asuvat(muualta muutaneet) eivät tiedä missä ranta on..Ottakaa oppia esim. Lappeenrannasta, Lahdesta ym!

Rantaa pitäisi käyttää hyväksi mahdollisimman hyvin ja monipuolisesti,mahdollisesti muutama ravintola auki kesäisinyöhön saakka

Rantaa pitää elävöittää lapsiperheen tapahtumilla

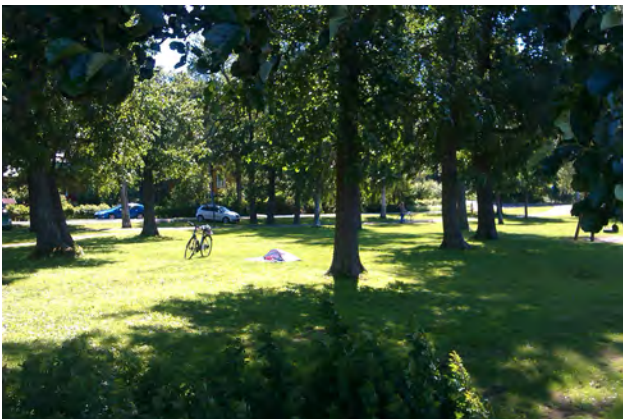

Rantaalueelle pitäisi olla johdonmukainen reitti Lohjan keskustasta joka viestii ilmeellään esim. ympäristötaiteen keinoin, että ollaan matkalla "keidas"alueelle.

Rantaan ei missään nimessä pitäisi rakentaa parkkipaikkoja tai kalliita asuntoja harvoille rikkaille, joilla on varaa kesämökkeihin, vaan ranta-alueet pitäisi säilyttää kaupunkilaisten ja turistien virkistyskäyttöön, josta mahd. moni voi nauttia.

Rantaan elämää ja toimintaa joka houkuttelee sinne niin paikalliset ihmiset kuin turistitkin.

Elämää ja rantakadun sykettä. Aktiviteetteja ja tapahtumia. Korostetaan kaunista maisemaa kauniilla viherrakentamisella.

Ravintolalaiva rannassa olisi aivan mahtava! Tai tanssilava veden äärellä! Iltaviihdykettä myös aikuiseen makuun.

Roivoisin että Hiidensalmen sillalta alkava luokoulutien ja rannan välinen alue olis muuta kuin läpitunkematonta rämettä. Ihanat rannat jää nyt kokonaan hyödyntämättä

Talveksi kahvilatoimintaa rantaan "latukahvila-tyyppisesti". Jospa yrittäjä saisi hyvitystä kesn sadepäivistä talven vuokraan? Rantatapahtumia lisää (samantyyllisiä kuin Primen lenttisturneet yms.) Ravintolalaiva

Tehdas-alueen ranta pakkolunastettava yleiseen käyttöön. Bensan jakelu veneille saatava.

Tehtaan puoleinen kauhea roskaryteikkö hajuhaittoineen pois alueelta.

Todella tärkeä Lohjalle olisi kehittää ranta-aluetta joka on todella kaunis.

Toivoisin ranta-aluetta huomattavasti tehokkaampaan käyttöön. Rannalla on mahdollisuudet "lohjan Helmeksi", mutta nyt aurlahti on mielestäni hyvin syrjäinen ja mitäänsanomaton..

Toivon, että alueesta kehitetään viihtyisä lähitulevaisuudessa. Asiaa on jahkattu liian kauan. Kiitos kun kysytte ihmisten mielipidettä!

Toivottavasti rantaa ruvetaan kehittämään nopeallakin aikataululla.

Tori rantaan.

Tyytyväiset asukkaat (asiakkaat) tuovat lisää asukkaita alueelle ja Lohjalla on iso vahvuus luonnolla ja järvellä joita todellakin pitäisi kehittää.

Uimareille kunnon kopit ja laituri

Uistelukisat voisi siirtää Hiidensalmeen, siellä on tilaa venetrailereille sekä 2 veneenlaskuiskaa Liessaarenkadun liikennettä pitäisi saada rauhoitettua kun viressä on vanhainkotialue.

Ulkopaikkakuntalaiset ihmettelevät missä Lohjalla on ranta. Ehkä lisää opasteita?

Upeaa rantamaisemaa pitäisi hyödyntää tehokkaammin myös turismissa. Rannassa kuitenkin pitäisi olla palveluja, jotta sinne imua syntyisi. Vastapaino keskustan kaupunkimaisuudelle ja betonille Porlaan ilmentyen luontona ja vihreytenä.

Veneilijöiden tarpeisiin tulisi kiinnittää enemmän huomiota, mm bensa-jakelu asema olisi varmasti ympäristöystävällisempää kuin kannujen kanssa lotraaminen vieraslaiturilla joka sijaitsee aivan uimarannalla!

veneilijöille tankkauspiste -vesiurheiluun liittyvää järjestettyä ohjelmaa/välineiden vuokrausta rantakantille -sukellus/snorklauskoulu, järveen voisi upottaa jonkun laivanhyllyn,jota voisi käydä tutkimassa -järvikierros siipiraslaivalla

Veneille syvä laskupaikka ja TANKKAUSPAIKKA JA KUNNOLLINEN RAVINTOLA

Vetovoimaa

Viitaan tekemäämme kansalaisaloitteeseen Aurlahden kokonaissuunnittelusta, terveisin Jukka Laurila

Voisiko ihan oikeasti jo alkaa tehdä jotain näille meidän upeille rannoille. Harmittaa, kun kuulee ulkopaikkakuntalaisten suusta, että Lohja pyllistää järvelle. Koko järven ja rantojen parempi hyödyntäminen olisi tarpeen ja suotavaa.

Voisiko tälle ranta-alueelle vihdonkin tehdä jotain...?

Yksi Porlan altaista pitää muuttaa talviuintialtaaksi niin että vesi pumpataan järvestä ja pidetään allas siten sulana. Koko Aurlahden osalta parannettava pysäköintiä.

Älkää lähtekö pilaamaan kirkon alueen lisäksi ainoaa kaunista paikkaa Lohjan keskustan läheisyydessä. Porlan aluetta voidaan kehittää luontopastuskeskuksen suuntaan ja uimaranan nykyisen kahvilan kohdalle ravintolaa jos se kannattaa taloudellisesti

Älkää taas ryssikö , asukkaiden viihtyvyydestä kaupungissa

PORLAN ALUETTA KOSKEVAT VASTAUKSET

Ainutlaatuinen alue tulee säilyttää ennallaan -
lisärakentaminen pilaa alueen

Aktiviteettejä rantaan, pieni siisti ravintola, ympärivuotiseen käyttöön, autot pois veneenlaskupaikan vierestä

Alue on erittäin tärkeä: uniikki vesi- ja maa-
elementin kohtaaminen, vielä enemmän ja
monipuolisempi kuin Keskuspuisto Helsingin
keuhkoina. Jos tämä tärvellään, niin kuin Hangon
Kuningattarenuori, sitä ei koskaan enää saada
takaisin.

Alue tulee säilyttää ehdottomasti virkistyskäytössä asukkaille

Alueen tulisi olla kaikkien kansalaisten virkistyskäytössä. sinne ei saisi rakentaa vuokra/omistusasuntoja

Aluetta ei pidä varata asuinrakennuskäyttöön.

Alue tulee säilyttää sellaisena, että sinne kaikki kokevat olevansa tervetulleita. Ravintola ja alueen siistiminen ja puistomaisuuden lisääminen matkailuvaltteja.

Asuinrakennukset eivät kuulu yleiselle virkistys-
alueelle.

Asutusrakentaminen rannasta pois ja rannat
yleiseen virkistyskäyttöön kaikille kaupungin
asukkaille!

Aurlahden rantaa voi kehittää, mutta Porlan monimuotoisuus pitää säilyttää. Ei missään tapauksessa kerrostaloja alueelle! Pyöräilyreitti Moisiolta Liesaareen asti pitäisi saada kuntoon. En saa täppäriällä merkattua säilytettäviä/muutettavia kohtia.

Edellinen sivu ei toiminut. Ilmarisen epäsiisti tontti siistittävä ja saatettava yleiseen käyttöön. Venevajan? viereinen alue siistiksi ja siihen vaikkapa P-alue. Yleistä metsänraivausta alueella.

Edellisen kohdan alueiden merkitseminen ei onnistunut minun koneellani, ohjelmallani tai osaamisellani. Porlasta ja Aurlahdesta yhdessä voidaan tehdä Lohjalle varsinainen helmi, jossa on sekä hyvinhoidettua rantapuistoa että luonnonläheisempää vanhaa

Edellistä osiota en saanut toimimaan. Palveluja ehdottaisin niin nurmialueen ja Porlan väliin kuin nyk. pelikentän läheisyyteenkin. En näe aluetta soveltuvana enempää asuinrakentamiseen kuin hotellirakentamiseenkaan. Se menettäisi luonteensa täysin.

Ehdottomasti ranta-alue pitää olla kaikkien käytössä oleva virkistysalue. Kuitenkin hoidettu ja siisti Kaupunkirakentamista voi lisätä toiseen suuntaa ja parantaa yhteyksiä rantaan.

Ei asuntoja Porlaan sillä sen jälkeen sen se ei olisi enää virkistysalue

Ei gryndereitä porlaan !

Ei hotelleja, asuinrakennuksia, ravintoloita tai muuta ranennettua ympäristö vaan LUONTOA!

Ei kannata mennä sorkkimaan toimivaa aluetta vaan sen takia että jotain pitäis tehdä. Porlan allasalue ei tarvitse kuin kunnostustöitä ja kalataloustoimintaa niin se pysyy mielenkiintoisena ulkoilualueena. Liian arvokas ulkoilualue alue gryndereille.

Ei kerrostaloja minkäänlaisia rannan läheisyyteen.

Ei mitään asumista keskustarantaan. Rantoja asumiselle löytyy kyllä muualtakin.

Ei mitään nykyrakentamista alueelle, ei missään nimessä samanlaisia rakennuksia kuin millä Hakkari on pilattu. Idyllisempää ja maisemaan sopivaa, makasiinit yms. Ei ylihinnoiteltuja ökyapaikkoja vaan kaikille sopivia päivän viettokohteita.

Ei taloja tälle alueelle. Yhteisiä rakennuksia terasseja, ravintoiloita, kahviloita. Ulkoilmaelokuvatolisi tosi kivat.

En halua, että Lohjan kauniit luntokohteet tärvelään kerrostaloilla tms rak. Nämä rantakohteet asuinalueina kohdistuivat vain hyväosaisille ja köyhiltä vietiisiin näin mahdollisuus nauttia lähisten luontokohteesta. Itse kuulun ns hyväosaisiin.

En osannut käyttää karttaa ja vastata kohtiin 4 ja 5, mutta hotelli sinne rantaan! ja porlan alue säilytetään

En saanut ed. sivun karttaan merkittyä alueita:
Rantapalvelu esim. nyk. venelaskupaikan lähelle.
Viherrakentaminen kartan yläpäähän, joka
nyt pusikkoa, tosin roskikset voisi siirtää reu-
na-alueelle. Avoin tila hiekkaranta ja Porla kuten
aik. ehdotettu

Erittäin huonosti toteutettu kysely. Ei puhetta asuinrakentamisesta, ei näkyvillä mitään valmista ehdotusta. Tähän ette saa kehittäviä ehdotuksia kuin eläkeläisiltä, yleensä kaikilta kehityksen vastustajilta T k hinkkanen

Sanapilvi kuvaa sitä, mitkä sanat esiintyvät yleisimmin Porlaa koskevis-
sa vastauksissa. Mitä suurempana sana on pilvessä, sitä useammin se
esiintyy vastauksissa. Sanapilvi on tehty Tagxedo -palvelun avulla kyselyn
osasta ”Mitä muuta haluaisit mahdollisesti viestiä tämän kyselyn johdos-
ta?”



Hienoa, että asukkaiden mielipidettä kystään. Vaan onko sillä taaskaan mitään vaikutusta?? Kerrostalojahan Lohjan virkamiehet haluavat, kaupungin kassavajetta täyttämään. lyhytnäköistä toimintaa, joka unohtaa nykyiset asukkaat.

Hienoa, että ranta-aluetta kehitetään. Asuinrakentaminen pitää kuitenkin saada karsittua Porlasta pois. Porla on Lohjan helmi, joka tulee säilyttää jälkipolville ja jota tulee suurella varovaisuudella ja harkinnalla muuttaa.

Hotelli ja muita ravintola / liikepalveluja

Hotelli ym suuret ideat naurettavia. Fakta on ettei Lohjalla riitä turisteja siihen. Siksi aluetta kehitettävä Lohjalaisille! Lapsiperheet ja nuoriso kohderyhmät, alue jaettava tasaisesti heidän välillään. Huom, merkkejä kirjottaa aivan liian vähän!

Hotellille olisi hyvä paikka, soutustadion, yms. Lohjanjärvi on pääkaupunkiseudun paras ja suurin ranta-alue!

Jalkapallokentät pois kaupungin parhaalta paikalta ja rantakantin tyhjät rempallaan olevat tontit ja töllit siistiksi. Porlan alue asuinrakentamiseen.

Jos on rantapaikka, siellä on oltava kahvila, joka on veden äärellä, ei pusikossa...mallia Haukilahti Espoossa, todella tyylikästä..luokseen kutsuva kahvila puuttuu rannalta, ja estetiikkaa lisää Porlaan, kokonaisuus kauniiksi, asukkaita palvelevaksi

Jospa vihdoinkin Lohja saisi hyödynnettyä ihanaa ranta-aluetta, ottaen huomioon lapset, aikuiset, turistit, lomailijat, koirat!!

Jättäkää Porla rauhaan. Kaikkea kaupungin omistamaa ei voi eikä saa rakentaa täyteen tyhjän kassan takia.

Kaavailtujen korkeiden rakennusten rakentaminen Porlan alueelle pitäisi hylätä. Kaupunkilaisille tulisi taata alueelle laajat ulkoilumahdollisuudet jatkossakin.

Kaiken kaikkiaan ranta-alue ihan siedettävässä kunnossa. Rakennuksiin parannuksia ja Porlaa vielä paremmin hyötykäyttöön.

Kaikille avoin alue, ei asuinrakennuksia. Lohjalla on vain tämä viihtymisalue keskustan alueella.

Kaikki rantapuusto säilytettävä mahdollisimman tarkoin, jotta järveltä katsoessa säilyy illuusio rakentamattomasta paikasta.

Karttamerkinnot (kohta 4-6) ei ohjelmassa toimi, joten vastaan: 4) Alueen helmet: Porlan ympäristö, puistoalue rantoiheen 5)Toiminnalli-suutta (grilli, picnic, harrastus) ja istutuksia. 6) Luonto-elämyksiä, kahvilat, viherkentät

Kaupungin kaunein alue paremmin asukkaiden ja myös matkailun käyttöön.

Kaupunki voisi panostaa monipuolisesti keskellä kaupunkia olevaan ranta-alueeseen, iltatoria, kirpputoria, erilaisia musiikkia ym. tapahtumia pienimutoisesti esim. puistokonsertteja. Porlan alueen säilyttäminen jaj otain ulkoilutapahtumia perheille.

Kaupunkia ei voi rakentaa täyteen edes keskustan alueelta. Kerrostalojen myötä luodaan vanhusten keskusta. Pitäisi pohtia sitä, että onnellinen elämä ulottuu neljän seinän ulkopuolelle - ostosparatiisit ovat 90-lukua. Viihtyisyys on kilpailutekijä.

Kerrostalo ja hotellirakennukset tuhoaisivat ainutlaatuisen kaupunkikeskustaluonnonpuiston toteuttamismahdollisuuden. Rakentamisen laajuus ja kovuus on vain yksi pieni osa menestyvässä yhteisössä. Viihtyvyys on tärkein.

Kiitos kun asiaa kysytään, ja osallistetaan asukkaita mukaan! Toivottavast ranta olisi kohta meidän yhteinen ja kaunis kokoontumispaikka.

kohta 6 ei toiminut. Urheilukentän paikalle niitä rakennuksia ja Porlaan puistoa, luontoa jne.

Veneilijöille parempaa palvelua!!

Kohtuullista asuntorakentamista.

Koko kaupugin virkistysalue. kesällä matkailu nähtävyys.

Koko ranta-alueen keskustasta Liessaareen asti haluaisin säilyvän kaupunkilaisten omana ulko-olohuoneena - hotellit ja muut kaupalliset rakennelmat löytäkoot paikkansa muualta.

Korkea aika ottaa ranta-alue käyttöön,jossa palveluita tarjolla;ravintola,hotelli,polttoainejake-lu,elintarvikemyynti jne

KUN ON MAHDOLLISUUUS,NIIN RAKENTAMISEN ON OLTAVA NÄYTTÄVÄÄ JA LAADUKASTA

Kuudetta kohtaa en osannut käyttää. Rantaa pitää kehittää ja se pitää saada houkuttelevammaksi ja hyödynnettyä ympäri vuoden. Ei massiivista rakentamista.

Kysely oli hyvä idea! Porla on säilytettävä, joskin varovasti siistittävä.Hyvä esimerkki luonnonläheisestä asumiseta, missä luontoa kunnioitetaan.

Luontokeskus -Porla Puistoalue -ranta-alue Tointa -kenttä

Säilytetään nykyinen,hieno ranta-alue sellaisenaan!!!Uudet pukeutumis-, suihku- ja wc-tilat entisten paikalle.

Lemminkäisen suunnitelm Porlan asuinrakentamiseksi on ehdottomasti torpattava! Porlaa on kehitettävä järvikeskussuunnitelman pohjalta Lohjan vetovoimatekijäksi.

Mustionjoen lohikalojen viljely ja siihen tutstuminen, luontopolut, -koulut, akvaario ym.

Liiallista rakentamista tulisi välttää. Asiakaspohja ei riitä hotellin rakentamiseen. Kaupungin vähät varat tulisi ohjata terveyshuollon kehittämiseen.

Lohjalla kaikki virkistystarkoitukseen tarkoitetut alueet ovat huonosti hoidettuja: Moisio, Lasitehdas, Liessaari, Aurlahti.Kun Lohjalle rakennetaan kerrostaloja - ei enää yhtään tasakattoista, persoonatonta laatikkoa/bunkkeria. Kehitetään Virkkalaa.

Lohjalle tarvitaan vierailijoita muista kaupungeista/matkailua. Kaupunkimme on muuttumassa eläkeläisparatiisiksi.

Lohjanjärven ranta-alue pitää varata nimenomaan asukkaiden oleskelu-, harrastus- ja virkistyskäyttöön. Alueelle ei uusia asuinrakennuksia!

Lohjanjärveä kehittämällä voidaan nostaa Lohjan järvi-profiilia. Kehitettävä järvi- ja vesitoimintoihin alueellinen keskus. Luontokokonaisuus säilytettävä. Kalanviljelyyn liittyvä historia nostettava esille. Kehitettävä kesä- ja talvitoimintoja.

Luonto virkistysalueena on ihan parasta ja edullisinta - säilytetään upea Porla sellaisenaan, perinteitä kunnioittaen.

Mahdollisimman paljon luontoa ja erilaista kasvillisuutta saisi olla nykyajan mukavuuksia myös huomioiden.

Mielestäni Porlan vanhalle kalanviljelyalueelle ei saisi rakentaa mitään. Ympäristöä voisi käyttää biologiseen tutkimukseen, koska alueen lajikirjo on monipuolinen.

Miksi joka paikkaan pitää rakentaa asuinalueita? En jaksa uskoa että niille löytyy asukkaita jatkuvalla syötöllä. Joskus voisi panostaa myös kaupungin keskustan ja rantojen viihtyisyyteen.

Missään nimessä en halua alueelle korkeaa hotelli- tai muuta rakeenusta. Alueen tulee pysyä kaikille avoimena.

Missään nimessä Porlaa ei saa rakentaa, täytyy säilyttää luonnonmukaisena. Pallokenttä äkkiä pois!

Missään tapauksessa ei asuinrakennuskäyttöön on paljon ihmisiä joilla ei ole muita vapaa-ajan-paikkoja kuten kesämökkejä

Missään tapauksessa ei korkeita kerrostaloja ranta-alueelle, 2-kerroksinen aivan ehdottomasti maksimi, Lohja on niin pieni kaupunki, ettei nykyisetkään hotellitilat täyty, rannassa ei myöskään hotellia tarvita

Mistä johtuu, että ylipäätään aloitetaan kysely virkistysalueista paikalta, jolla jo sijaitsee mm historiallinen Porlan kalanviljelysalue? Kuka on määritellyt ja koska, että se on virkistysalue?

Miten kysely otetaan huomioon päätöksenteossa? Miksi kyselyä ei mainostettu näkyvästi?

Muistakaa myös lohjalaisia lapsiperheitä ja nuoria aikuisia päätöksen teossa. Palveluita vanhuk-sille kehittää sillä tahdilla että kohta koko Lohja on täynnä seniorikerrostaloja.

Nykyinen hiekkarannan osuus voisi olla huomattavasti suurempi, jos venelaituria siirrettäisiin Porlan alueen vasempaan pätyyn.

Puistoalueen puita pitäisi karsia ja istuttaa kunnon nurmi ja tehdä rannasta huoliteltu ja tyylikäs kokonaisuus.

Nyt näyttäisi hyvältä, jos tämä olisi kokonaiskehittävä alue, eikä yksi pala (Porla) kerrallaan.

Näpit irti Porlasta!

Ohjelmanne ei toimi, joten paikkojen merkitseminen kartalle on mahdotonta. Toivon kuitenkin alueen säilyttämistä luonnonmukaisena, etenkin Porlan osalta

On käsittämätöntä, että päättäjät antavat Porlan ränsistyä kunnes siellä ei ole enää mitään säilytettävää!!!

Onko alueella tehty luontokartoituksia? mm. korennot

Onkohan alueen luontoarvot jo selvitetty, ettei tule yllätyksiä

Porla ei ole minulle tärkeä alue, kiva polku, mut-

tei mitään elämää muuten. Lisää kohtaamispaikkoja ja penkkejä nurmialueen läheisyyteen.

Porla ei tuollaisenaan ole luonnonmukaisessa tilassa, altaat ovat keinotekoisesti sinne tehtyjä. Ainakin näkymää voisi pitää avoimena, eikä antaa sen pusikoitua enempää, jollei sitä palauteta luonnonmukaiseksi.

Porla ja pallokenttä pois ja jotain kaupungille tuottavaa (euroja) tilalle.

Porla kuuluukoon kaikille meille virkistyskäyttöön koskemattomana luontokohteena kaupungin keuhkoina

Pikkukaupungin ilmeeseen kuuluu keksitehdas. Nuorisopajat, taide- käsityö-, tanssi, musiikki kurssit tarvitsevat tilaa. Ei gryndereille, ei asuintalo

Porla on upea lehtoalue. Ei hotellia, ei asuntoja eikä mitään joka turmelisi alueen luonnon. Käyn siellä päivittäin.

Porlaa ei saa tuhota, ei rakentaa kerrostaloja

Porlaa pilattu jo tarpeeksi polkua leventämällä. Lopun vois jättää ennalleen.

Porlaan ei missään nimessä taloja, kaikille avointa virkistysaluetta kaivataan lisää.

Porlan altaat ja ympäröivä luonto sopisivat matkailukohteeksi luonnosta kiinnostuneille. Al-taisiin voitaisiin istuttaa karppeja ja muita yleisöä kiinnostavia kalalajeja.

Porlan altaat tulisi voida rakentaa.Kävelytie/ran-tapromenadi pitäisi olla.Ravintola (kunnollinen)

Porlan altaat voisi poistaa minun puolestani ja sinne jotain toimintaa.

Porlan alue luonnonmukaista, mutta helposti saavutettavissa eli jokaisella mahdollisuus liikkua alueella esim. pyörätuolilla, rollaattorilla, sähkömopolla, lastenrattailla/-vaunulla

Porlan alue on ainutlaatuinen Suomessa, se pitäisi säilyttää luonnonmukaisena

Porlan alue on hieno ja monimuotoinen luontokokemus kaikenikäisille ja on syytä säilyttää. Kannatan tulevaisuudessa mahdollista järviluontokeskusta koululaisia ja tutkimusta varten. En pidä Lemminkäisen suunnitelmista alueelle.

Porlan alue tulee kehittää meidän kaikkien yhteiseen käyttöön!

Porlan alue tulee säilyttää osin lehtomaisena/ puistomaisena ympäristönä.

Porlan alue tulisi säilyttää mahdollisimman koskemattomana. Se on arvokas luontokohde lähes kaupungin sydämessä. Nykyinen uimaranta-alue on riittävä. Mopoillu pitäisi estää alueella.

Porlan alueelle ei saa rakentaa - se pilaisi puiston jälkipolvia ajatellen.Alueellaon n.sadan vuoden historia! Se suo asukkaille hiljaisen hetken, lapsille luonto elämyksiä. Sen kasvusto puhdistaa ilmaa ja vaimentaa liikennemelua. Olisi rikos tuhota!

Porlan alueelle puisto, jossa olisi pensaita ja kukkia asukkaiden ja turistien ihailtavaksi.

Porlan alueelta Lemminkäisen suunnitelmat pois!

Porlan alueen säilyminen luonnonmukaisena mielestäni erittäin tärkeä!!!

Porlan alueen säilyttäminen osoittaa ajan hengen ymmärtämistä.Ranta-alueen monipuolisena pitäminen jättämällä alueelle luonnomukaista ympäristöä mahdollistaa kaupunkialueellaainutlaatuisen mahdollisuuden tarkkailla luontoa.

Porlan kehitystä on tähän asti jarruteltu pienen äänekkään vastustajajoukon ehdoilla. Epädemokraattista.

puistojuhlia tarjoiluineen

Puskat ja ryteiköt pois järvenrannalta, jotta järvi tulisi näkyviin ja siellä uskaltaisi kulkea!

Rakennusliikkeen suunnitelmat on tuotava kansalaiskeskusteluun. Suunnittelua pitäisi ohjata lohjalainen tahto, ei rakennusliikkeen tulostavoittelu.

Rannassa pitää ehdottomasti säilyttää myös luonnon kannalta monimuotoista aluetta (=Porla altaineen), jota ei pidä liikaa muokata puistomaiseksi.

Ranta kuuluu kaikille asukkaille virkistyskäyttöön eikä vain muutamille ihmisille, joten asuntojen tai hotellin rakentaminen on erittäin huono vaihtoehto.Porlan ainutlaatuista luontoa ja eläimistöä ei saa tuhota itsekkäästi.

PORLA ON LOHJAN HENKIREIKÄ RANTA-ALUE SÄILYTETTÄVÄ KAIKILLE VAPAA-

NA ALUEENA MAHDOLISIMMAN LUONNON-
TILAISENA LUONNON ARVOT HUOMIOIDEN,-
KERROSTALOT EIVÄT SOVI RANTA-ALUEELLE
JONKA YMPÄRISTÖ OMAKOTIALUETTA.
HOTELLI OLISI JO KAUAN SITTEN RAKENNET-
TU JOS SE OLISI KANNATTAVA

Ranta-alue tulee säilyttää kaupunkilaisten
virkistysalueena, Porla tulee säilyttää puistona.
Venepaikat voisivat sijaita myös tehtaan puolei-
sella sivulla. Mahdollisimman vähän lisäraken-
tamista.

Ranta-alue tulisi ehdottomasti säilyttää kaikkien
kaupunkilaisten yhteisessä virkistys ja kulttuuri-
käytössä. Ei missään tapauksessa asuinraken-
tamiseen!

Ranta-alue tulisi säilyttää melko koskematto-
mana. kulkuväyliä parantaa, penkkejä lisää
kesäaikana.

Ranta-aluetta on syytä kehittää mahdollisim-
man pian.Tuo kaupunkiin matkailijoita, lisää
viihtyvyyttä ja on yksi myyntivaltti,kun uusia
asukkaita ja veronmaksajia halutaan Lohjalle.
Myös imagokysymys!

Rantaa kehitettävä ja tuotava se myös turisteil-
le kohteeksi. Ravintolalaiva, ravintola...tilaa löy-
tyy. Tällä hetkellä edes täällä asuvat(muualta
muuttaneet) eivät tiedä missä ranta on..Ottakaa
oppia esim. Lappeenrannasta, Lahdesta ym!

Rantaan ei missään nimessä pitäisi rakentaa
parkkipaikkoja tai kalliita asuntoja harvoille
rikkaille, joilla on varaa kesämökkeihin, vaan
ranta-alueet pitäisi säilyttää kaupunkilaisten ja
turistien virkistyskäyttöön, josta mahd. moni voi
nauttia.

Rantaan elämää ja toimintaa joka houkuttelee
sinne niin paikalliset ihmiset kuin turistitkin.

Elämää ja rantakadun sykettä. Aktiviteetteja ja
tapahtumia. Korostetaan kaunista maisemaa
kauniilla viherrakentamisella.

Rantapolu vapaana Rakennuksia/ muutama
asuintalo Porlan lammikkojen yläpuolelle

Säilyttäkää mahdollisimman paljon luontoa.
Pitäkää siis luonnollisena! Ei turhia rakennuksia
yms

Säästäkää Porlan alue, se on parasta mitä
Lohjalla on ja sitä tullaan kauempaakin ihaste-
lemaan!

Säästäköö Porla asutorakentamiselta. Eikö

Hiidensalmi ja Paloniemi riitä?

Tehkää edes jotain. Ainakin 10 vuotta on mietit-
ty mitä pitäisi tehdä. Porlanraitti on levennetty,
hyvä niin mutta tulos on ollut epäsiisti ja muh-
kurainen. nyt taas onneksi nyt taas vähän aikaa
parempi. koko alue, myös uimaranta-alue on
suttuinen.

Tehkää Porlan alueelle jotain jos kaupungilla
itsellä ei voima varoja antakaa jonkun muun
tehdä ja rakentaa sen viihtyisäksi sekä kaupun-
ki laisille että turisteille.

Toivoisin että Porlaan ei rakennettaisi kerrosta-
loja vaan pysyisi nykyisellään virkistysalueena
ja lenkkeilymaastona.

Toivottavasti Porla-aurlahti pysyisi kaikkien
käytössä eikä sinne rakennettaisi asuntoja. Ke-
hitetään Aurlahdesta markkinointivaltti hienona
virkistysalueena luonnollisessa ympäristössä.

Tuosta epäsiististä Porlan alueesta on viimein-
kin päästävä eroon ja tehtävä tilalle nykyaikai-
nen hoidettu ja puhtaalta pöydältä suunniteltu
alue. Kivetyt kävelytiet, istutukset, valaistukset
jne. Sekä kameravalvonta.

Tälle täytyy nyt tehdä jotain. Luonnonvaraista
aluetta Lohjanjärvellä on ihan tolkuttomasti. Mi-
käli halutaan luontopolkuja ja sen semmosta,
rakennettakoon ne Ojamon kartanon yhtyeen
ja siitä Länteen.

Tällä hetkellä aktiivisinta toimintaa on melonta
ja rantalentis. Toimintaa tukevaa rakentamista
lisää. Porlan kuopat voi täyttää ja rakentaa ar-
voasuntoja, jolla rannan kehittäminen rahoite-
taan.

Uistelukisat voisi siirtää Hiidensalmeen, siellä
on tilaa venetrailereille sekä 2 veneenlaskuluis-
kaa Liessaarenkadun liikennettä pitäisi saada
rauhoitettua kun viressä on vanhainkotialue.

Vastapaino keskustan kaupunkimaisuudelle
ja betonille Porlaan ilmentyen luontona ja
vihreytenä.

Voisiko tälle ranta-alueelle vihdonkin tehdä
jotain...?

Yksi Porlan altaista pitää muuttaa talviuintial-
taaksi niin että vesi pumpataan järvestä ja
pidetään allas siten sulana. Koko Aurlahden
osalta parannettava pysäköintiä.

Älkää antako pilkkahinnalla kaupungin parasta
aluetta gryndereille. Ihan totta.

Älkää lähtekö pilaamaan kirkon alueen lisäksi
ainoaa kaunista paikkaa Lohjan keskustan
läheisyydessä.

Porlan aluetta voidaan kehittää luontoopastus-
keskuksen suuntaan ja uimarannan nykyisen
kahvilan kohdalle ravintolaa jos se kannattaa
taloudellisesti

Älkää pilatko asemakaavalla Lohjan hienointa
miljöötä, ennen kuin osayleiskaava on saanut
ensin lainvoiman.

Älkää taas ryssikö , asukkaiden viihtyvyydestä
kaupungissa

Äärettömän hankala vastata iPadillä. En mm.
pystynyt osoittamaan muutettavaa aluetta
(Porla) ollenkaan.



KYSELY

aivan tolkuttoma tyhmästi tehty kun ei saanut mitään kunnolla tägättyä niin jäi puolet vastauksista käyttämättä

Ajatus kyselystä raikas - mutta ohjelman käytettävyys heikko/kartat t.apr

Edelliseen karttaan mahdotonta saada merkintöjä - ja minä sentään olen erittäin osaava tietokoneen käyttäjä!

Edellisen sivun kaaviota en osannut täyttää, ohjeistus puuttui ja "ritsa" levisi minne sattuu. Korjatkaa ihmeessä tai laittakaa ohje. Edellisen sivun kartta ei nyt kyllä toiminut.

En pärjännyt karttatehtävien kanssa!!!

en saanut karttaa toimimaan, paikkojen osoittaminen osoittautui hankalaksi

Hienoa että kysellään asukailta/käyttäjiltä mielipiteitä ja toivottavasti toteutuu käytäntöön eikä jää vain kyselyn tasolle. :)

hyvä että kysellään. toivottavasti seuraava vaihe tulee laajasti kommenteille

Kiitos kun asiaa kysytään, ja osallistetaan asukkaita mukaan! Toivottavast ranta olisi kohta meidän yhteinen ja kaunis kokoontumispaikka

Liian vaikeaapiirtää, pakko jättä kesken kun hermo meinas mennä.

Mahtavaa, että tällaisia kyselyitä on. Tähän pitäisi nyt vaan saada vastaamaan useampi lohjalainen. Tämän pitäisi olla selvästi merkittynä Lohjan kaupungin etusivulle.

Minusta nuo osoittimet edellisellä sivuilla eivät toimineet-.

Miten kysely otetaan huomioon päätöksenteossa? Miksi kyselyä ei mainostettu näkyvästi? Hankala käyttää karttatoimintoa.Aktiviteettivaihtoehtoja oli liikaa suhteessa "max.10" Olisi kannattanut teemoitella kokonaisuuksia.

Ohjeistakaa kyselyn työkaluja

Äärettömän hankala vastata iPadillä. En mm. pystynyt osoittamaan muutettavaa aluetta (pora) ollenkaan


”

Kiitos kun asiaa kysytään, ja osallistetaan asukkaita mukaan! Toivottavast ranta olisi kohta meidän yhteinen ja kaunis kokoontumispaikka







Miten kysely otetaan huomioon päätöksenteossa?

5 NYKYISET
KAAVAT

5.1 Ote keskustan osayleiskaavasta 1:8000

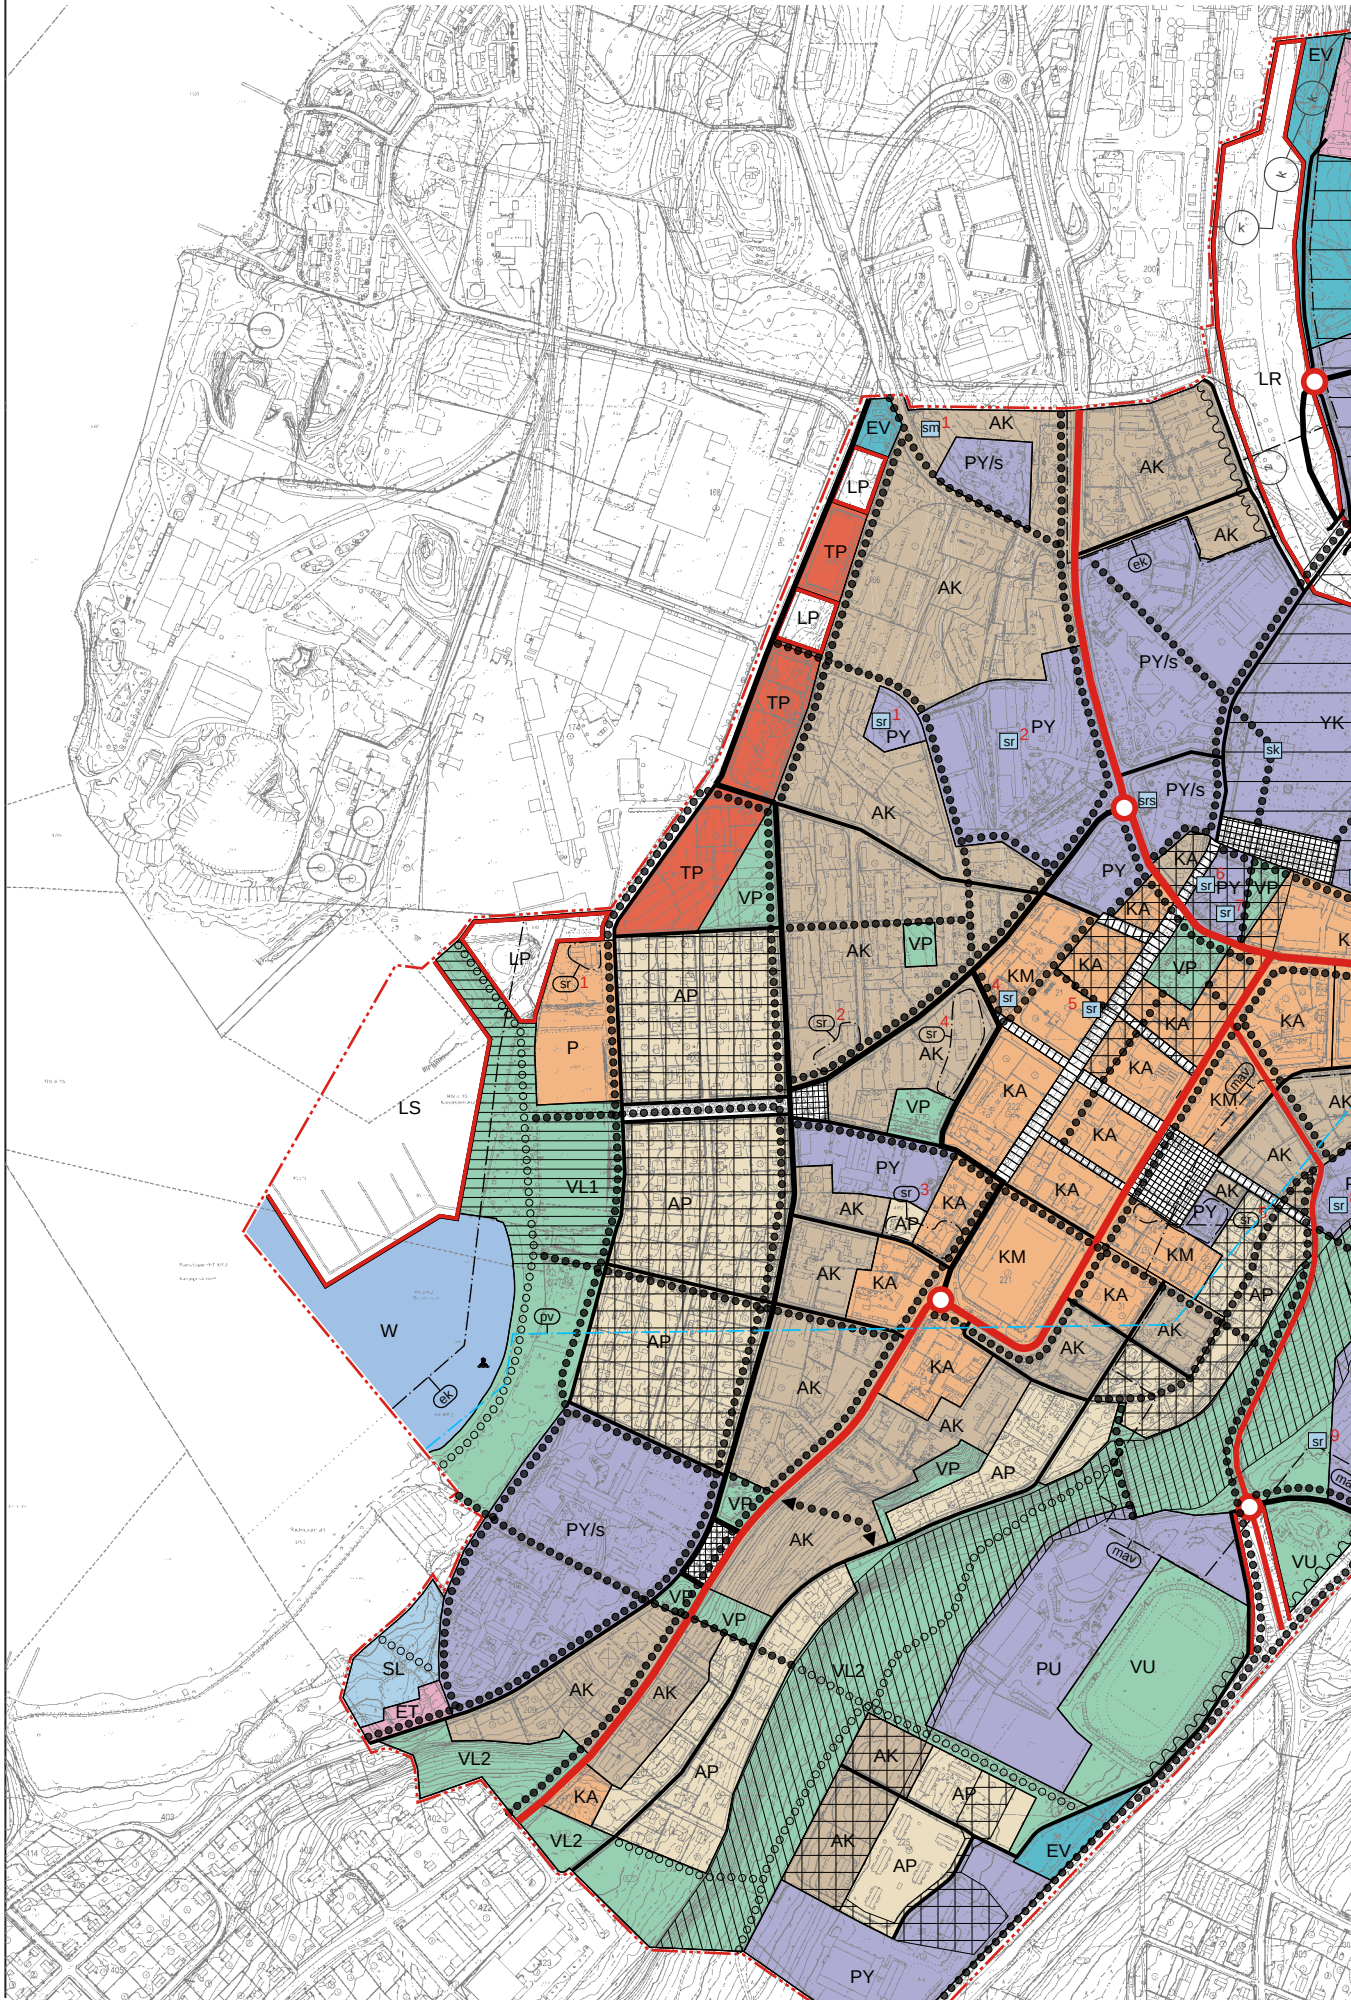

Kaavamerkinnät, jotka koskevat kyselyn aluetta tai sen lähiympäristöä

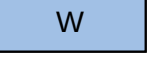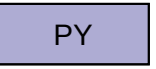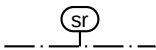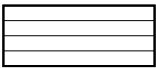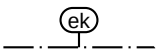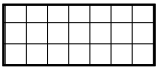

5

Kaupunkikuvallisesti arvokas alue.
Kaupunkikuvallisesti yhtenäinen alue, jonka rakenteessa, mittakaavassa ja maisemassa on näkyvissä runsaasti piirteitä Lohjannummen taajaväkisen yhdyskunnan tai kauppalavaiheen asemakaavoituksesta ja maankäytöstä. Asemakaavaa laadittaessa ja muutettaessa on otettava huomioon alueen kaupunkikuvallisen arvon säilyminen. Yksittäisten rakennusten rakennus- ja kulttuurihistoriallinen arvo tulee selvittää ja säilyttämisestä päätetään erikseen asemakaavassa. Suunnitelmista on pyydettävä lausunto museoviranomaisilta.

Kaivospiiri- tai louhintasopimusalue.
Alueella harjoitetaan kaivoslain mukaista kaivos- ja louhintatoimintaa. Toiminnan vaikutusalueella yksityiskohtaisemmissa kaavoissa on otettava huomioon mahdollisista ympäristöhäiriöistä kuten melusta, pölystä ja tärinästä aiheutuvien haittojen ehkäiseminen. Asemakaavoituksessa tulee ottaa huomioon kaivostoiminnan edellyttämät tuuletusaukot, hätäpoistumistiet ja vedenpoistoputket.

Alueen osa, jolle voi sijoittaa pääkäyttötarkoitukseen sopivaa rakentamista.
Del av område, där byggnader som passar det huvudsakliga användningssyftet för förläggas.

Kulttuurihistoriallisesti merkittävä rakennettu ympäristö.
Alueen kulttuurihistoriallisesti arvokas rakennettu ympäristö on lähtökohtana asemakaavaa laadittaessa tai muutettaessa. Yksittäisten rakennusten rakennus- ja kulttuurihistoriallinen arvo tulee selvittää ja säilyttämisestä päätetään erikseen asemakaavassa. Suunnitelmista on pyydettävä lausunto museoviranomaisilta. Alueen numero viittaa kaavaselostuksessa olevaan kohdeuuteluun.

Palvelujen ja hallinnon alue.
Alueelle voi sijoittaa ranta-alueen käyttöön sopivia kaupallisia julkisia palveluja. Rakentaminen on sovitettava ranta-alueen maisemaan ja lähiympäristön kaupunkikuvallisesti arvokkaisiin alueisiin.

Julkisten palvelujen alue.
Alue on tarkoitettu pääasiassa julkisille opetus-, sivistys-, urheilu-, virkistys- ja vapaa-ajan toiminnoille sekä sosiaali- ja terveystoimen laitoksille.

Työpaikka-alue.
Alue on tarkoitettu monipuoliseksi työpaikka-alueeksi, jossa voi olla toimisto- ja palvelutyöpaikkoja, opetustoimintaa, ympäristöhäiriötä aiheuttamatonta tuotantotoimintaa ja varastointia sekä näihin liittyvää myymälätalaa. Toiminnan on oltava ympäristövaikutuksiltaan rinnastettavissa toimistotyypin työhön.

Lähivirkistysalue, rantapuisto.
Alue on tarkoitettu kaupunkikeskustaan liittyväksi rantapuistoksi. Alueelle voidaan osoittaa ranta- ja liikuntapalveluja, kulkuyhteyksiä ja pysäköintiä asemakaavassa tai yleisen alueen suunnitelmassa tarkemmin esitettävällä tavalla. Alueen suunnittelussa on otettava huomioon hulevesien luonnonmukainen käsittely.

Uimaranta.
Kevyen liikenteen reitti tai yhteys.
Reitin sijainti osoitetaan tarkemmin yksityiskohtaisessa kaavassa.



Pysäköintialue.
Parkeringsområde.
Venesatama-alue.
Venesataman yhteyteen voi sijoittaa veneilyä palvelevan polttonesteiden jakelupisteen.

Luonnonsuojelualue.
Alue on luonnonsuojelulain nojalla perustettu suojelualue. Suositus: Suojelualueen suunnittelussa on mahdollisuuksien mukaan otettava huomioon virkistyskäytön tarpeet.


Vesialue.
Vattenområde.

Alueen tai kohteen numero.
Numero viittaa kaavaselostuksessa olevaan luetteloon.

1:4000

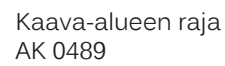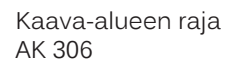

AK 10 , jonka rajat ulottuvat
kuva-alueen ulkopuolelle

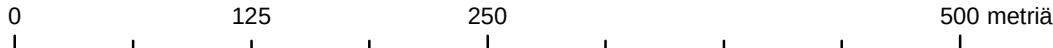

5.3 Kaavat ja alueen nykytila 1:2000
(pohjoisosa)

pp: "Ohjeellinen yleiselle jalankululle ja polkupyöräilylle varattu alueen osa."

LP-4: "Yleinen pysäköintialue, jolla saa säilyttää veneitä."

-Ajo VP-10:n läpi LP-alueelle?

LV-1: "Venesatama-alue, jolle saa sijoittaa ravintola- palveluja tarjoavan liikkeen tiloja sekä veneilyä palvelevia varasto- ja huoltotiloja. Ravintolan pysäköinti voidaan osoittaa läheiselle yleiselle pysäköintialueelle."
- kolme ohjeellista rakennusala, joilla on rakennusoikeutta yht. 700 kerrosneliometriä (500+100+100)

ET: "Yhdyskuntateknistä huoltoa palvelevien rakennusten ja laitosten alue."
- josta (piste?)katkoviivalla rajattu j-1(ajantasa j-2?): "Ohjeellinen jätteiden keräilyaluetta varten varattu alueen osa, joka on aidalla tai istutuksin erotettava muusta puistoalueesta ja varustettava katoksella."

LP: "Yleinen pysäköintialue."
- alueesta vain istutettavan alueen pohjoispuoli toimii nykyisin pysäköintialueena.

VP-10: "Puisto. Alueen hoidon tulee perustua laadittavaan puistosuunnitelmaan. Rakennusten lattiatason tulee olla yli NN+33 korkeustasossa."
-alueen pohjoisosassa on ohjeellinen rakennusala h/ Ir: "Rakennusala, jolle saa sijoittaa yhden veneilyä tai vesivierailua palvelevan huolto- tai liikerakennuksen. Rakennuksen pääasialliset julkisivumateriaalit ovat lasi ja puu. Rakennuksen julkisivujen yhteenlasketusta pinta-alasta on oltava vähintään 25 % lasia. Autopaikkoja on varattava 1 ap/50 m². Pysäköinti järjestetään yleiselle pysäköintialueelle."
-alueen eteläosassa on ohjeellinen rakennusala kl: "Rakennusala, jolle saa sijoittaa yhden kioski-, kahvila- ja ravintolapalveluja tarjoavan liikerakennuksen. Rakennuksen pääasialliset julkisivumateriaalit ovat lasi ja puu. Rakennuksen julkisivujen yhteenlasketusta pinta-alasta on oltava vähintään 25% lasia. Autopaikkoja on varattava 1 ap/50 k-m² Pysäköinti järjestetään yleiselle pysäköintialueelle."

VP-11: "Puisto. Puistoalue jonka avoin maisematila tulee säilyttää. Alueella sallitaan erilaisten tapahtumien järjestäminen. Rakennusten lattiatason tulee olla yli NN+33 korkeustasossa."
- alueen eteläpääty rajattu ohjeelliseksi torialueeksi

Nykyinen venelaituri, josta ei ole merkintää kaavassa.


pj-1: "Alue, jolle saa sijoittaa polttoaineen jakeluaseman."

Nykyinen leikkialue, josta ei ole merkintää kaavassa

KL-7: " Liikerakennusten korttelialue, jolle saa sijoittaa kahvila- ja kioskipalveluja tarjoavan liikkeen tiloja. Rakennuksen pääasialliset julkisivumateriaalit ovat vaalea lautaverhous ja katossa konesaumattu pelti. Katon on oltava aumakattainen. Asiakaspysäköinti järjestetään kadun varteen ja läheiselle pysäköintialueelle. Rakentamisessa on huomioitava tontin puusto."
-yksi rakennusala, jolle on rakennusoikeutta 200 k-m². Rakennusoikeudesta on käytössä nykyisin vain osa.

VV: "Uimaranta-alue, jolle saa sijoittaa toimintaa palvelevia huoltotiloja."

VP-1 ?????????

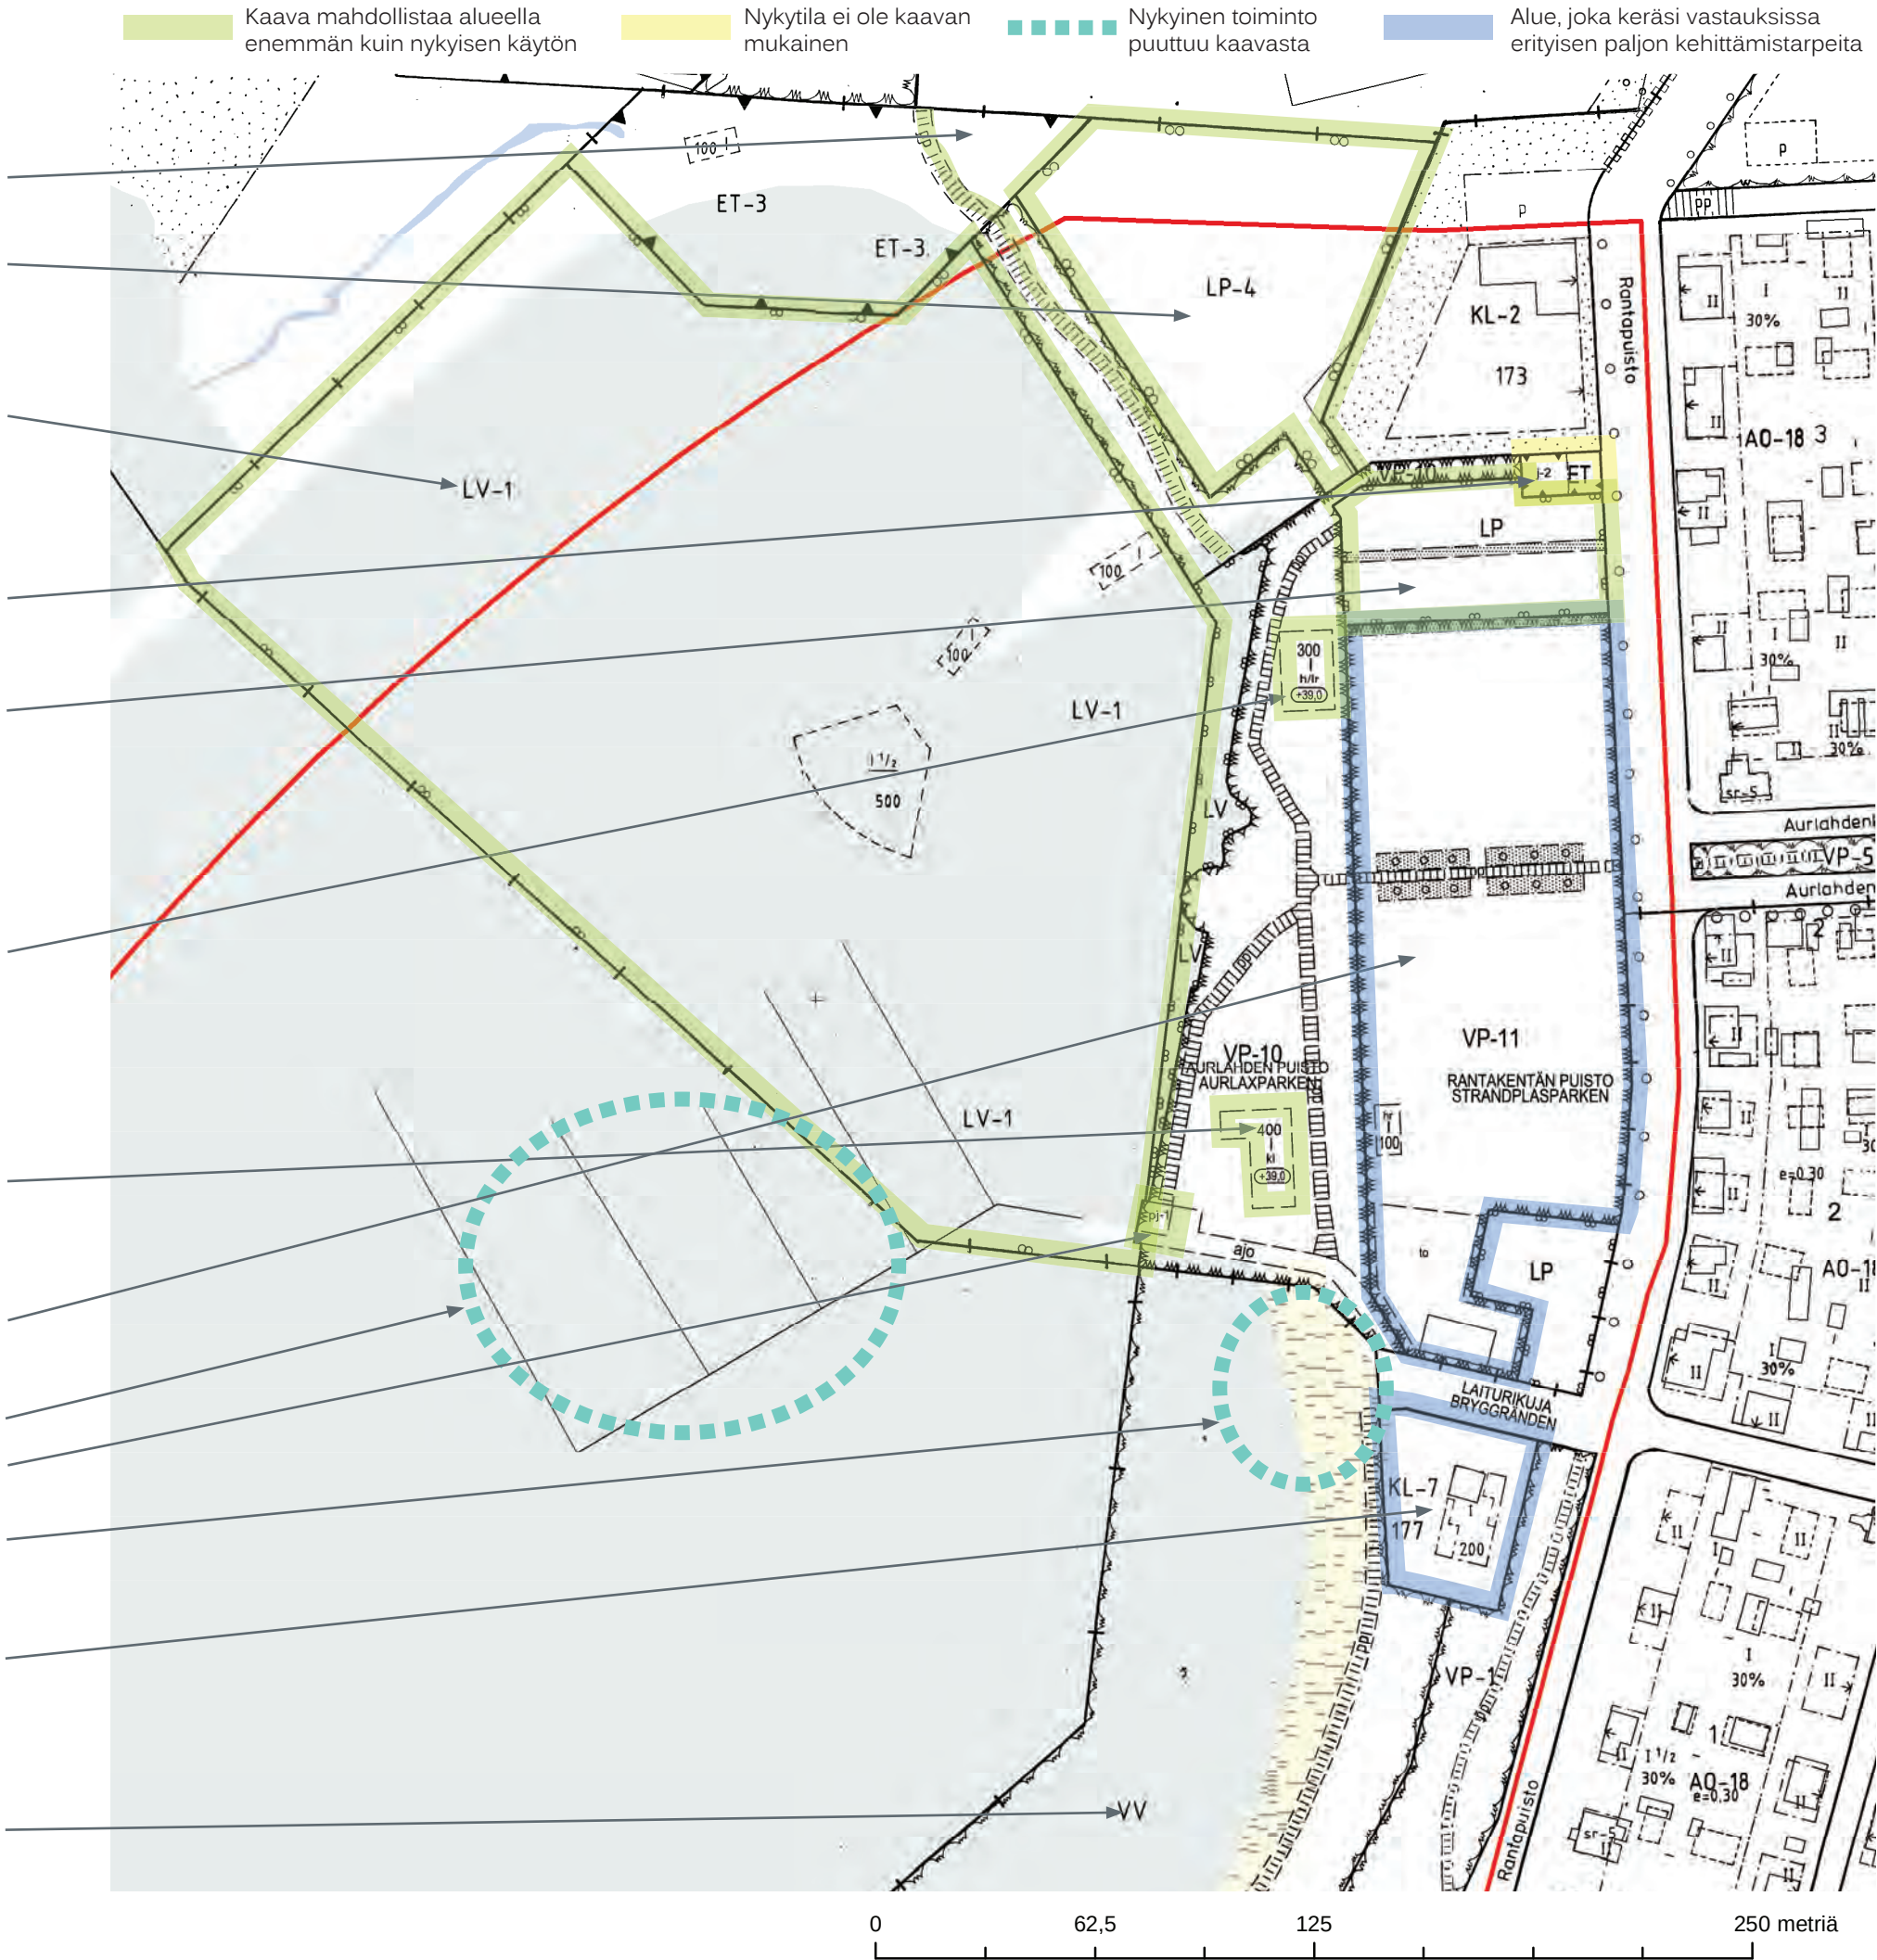

Kaavat ja alueen nykytila 1:2000
(eteläosa)


VV: "Uimaranta-alue, jolle saa sijoittaa toimintaa palvelevia huoltotiloja."
- Alueen eteläpäätyyn on osoitettu rakennusala 100 k-m² verran. Rakennusalan kohdalla on nykyisin rantalentopallokentät.

VP-4: "Puisto. Alueen hoidon tulee perustua laadittavaan puistosuunnitelmaan."

Nykyiset rantalentopallokentät, joista ei ole merkintää kaavassa.

LV: "Venevalkama-alue, jolle saa sijoittaa toimintaa palvelevia varasto- ja huoltotiloja."
- Alueelle osoitetusta ohjeellisesta rakennusalasta on nykyisin käytössä vain osa.

LP-3: "Yleinen pysäköintialue."

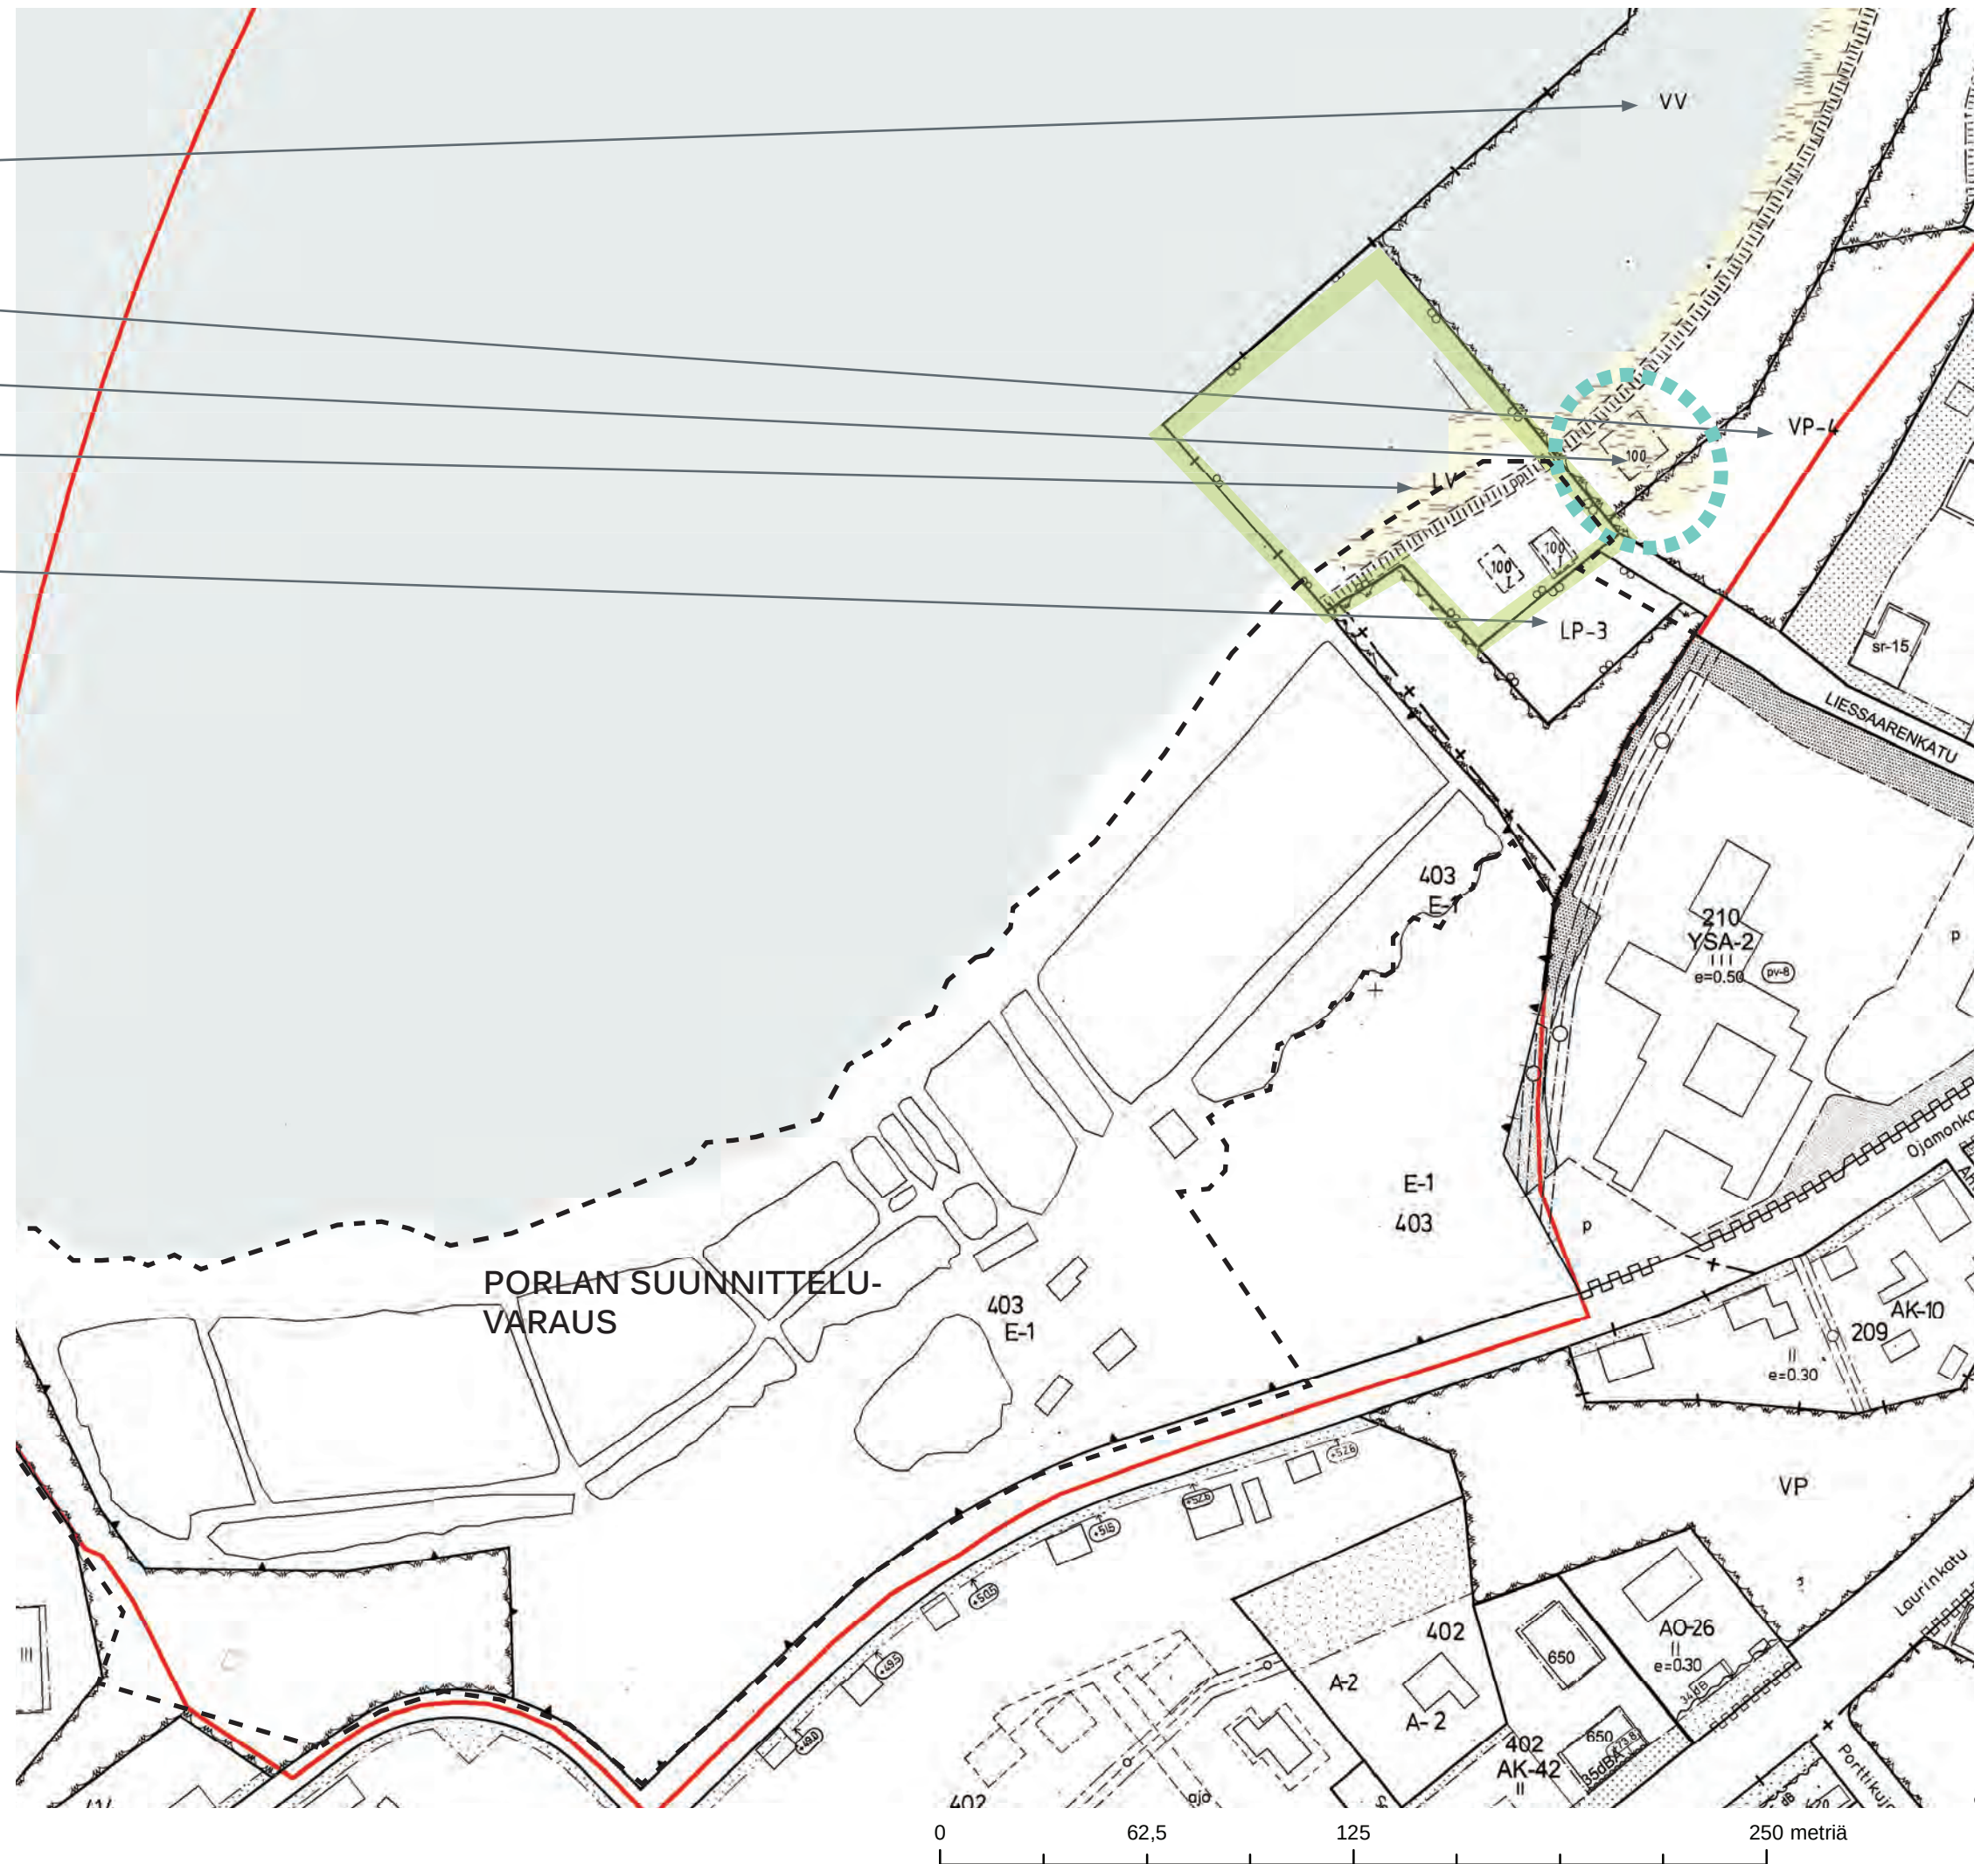

5.4 Vastaajien toiveet suhteessa kaavoihin

Oheisella kartalla on esitetty, mihin vastaajien mainitsemat toivotut käyttötarkoitukset voisivat nykyisten kaavojen mukaan sijoittua. Vastaajien kyselyssä mainitsemat käyttötoiveet on ryhmitelty karkeasti teemoittain niin, että kukin teema on merkitty omalla värillään. Näin kartalta voi myös tulkita mahdollisia toiminta-alueita, jotka keskittyvät tiettyyn teemaan. Musta numero tarkoittaa sitä, että kyseiselle toiminnolle ei kaavassa ole mahdollisuutta.



PALVELUT	1	Ravintola	
	2	Lauttaravintola/ravintolalaiva	
	3	Jäätelökioski	
	4	Kahvila	
	5	Ulkoilmatapahtuma: sirkus, Rantajamit	
	6	Kesäteatteri	
	7	Kesätori	
VENEILY	8	Polttoaineen jakelu	
	9	Vierasvenepaikat	
	10	Veneiden/kajakien vuokraus	
	11	Veneenlaskupaikka	
	12	kanoottien säilytys	
	13	Vuokravenepaikat	
LIIKUNTA	14	uinti	Liikunnan osalta moni toiminto on kaavan puolesta mahdollinen, vaikka siitä ei olisi merkintää kaavassa.
	15	leikkipuisto	
	16	lähiliikuntapaikka	
	? 17	luistelu	
	18	minigolf	
	19	tanssilava	
	20	rantalentopallo	
	21	lasten liikennekaupunki	
	22	sulkapallo	
	23	petanque	
	24	jalkapallokenttä	
	25	tennis	
	? 26	talviuintipaikka	
	27	jääkiekko	
OLESKELU	28	Picnic	
	29	Auringonotto	
	? 30	Mahdollisuus grillailuun	
	? 31	Koirapuisto	
LIIKENNE	32	pysäköinti	

6 Aiemmin tehtyjä suunnitelmia rannan kehittämiseksi

Otteita Aurlahden yleissuunnitelmasta (Läspä, J. 1995)

Otteita työstä Lohjan rantaraitti - ideointia keskustaajaman
rantojen kehittämiseksi (Levonmaa, A. 2008)

Ote työstä Lohjan keskustan kaupunkikuvallinen selvitys
(Björklund, A. Risto Iivonen Arkkitehdit Oy. 2008.)

Otteita työstä Harjun ja rannan välisten reittien kehittämi-
nen (Backman, K; Juurinen, I. 2012.)

AURLAHDEN YLEISSUUNNITELMA

LOHJALLA 10.8.1995

AMOKTENTURANTOINOSTO JÄLE LÄSPA
KÄSITÄÄN KÄSITÄÄN KÄSITÄÄN

- MIKROKODIT:**
- | | |
|---|--|
|  | SÄLYTTÄVÄ LEHTIPUU, SÄMÄNTI METÄT |
|  | SÄLYTTÄVÄ LEHTIPUU, SÄMÄNTI ARVIOITU |
|  | SÄLYTTÄVÄ HAAVAPUU, SÄMÄNTI ARVIOITU |
|  | ISTUTETTAVA LEHTIPUU |
|  | TALVAPUUS ISTUTETTAVA PUU |
|  | POISTUVA PUU |
|  | SÄLYTTÄVÄ PENSAS, RYHMÄ |
|  | ISTUTETTAVA PENSAS, RYHMÄ |
|  | MURU |
|  | SÄLYTÄVÄ RAKENNE TAI RAKENNUKSE |
|  | POISTUVA RAKENNE TAI RAKENNUKSE |
|  | UUSI RAKENNE TAI RAKENNUKSE |
|  | TALVAPUUS RAKENNE, RAKENNUKSE TAI ALUE |

PIITÄN TÄNTÄISEN MAJAKSET

4 5 LIEBOWITZ

- [illegible]

2. RANTAPUUSTI

2. **SEMIPIESTRIDI**
 MÄÄRITTEEN TÄSÖTÖN PUOLEN JUURELLA
 SOVELLUSALLA KEMELIA
 T. KUTUVA PUOLISTO POISTO (TÄYDEN-
 ISTUKSEEN)
 - BÄLTYTÄÄN OIKO PUSTOMASEN OIKO
 LUOKKAKUUNOJEN
 - KOLLEKTIIVILUOKKATÄÄN KÄÄNNÖT
 LUOKKAKUUNOJEN KÄÄNNÖT
 - KÄÄNNÖTÄ KÄÄNNÖTÄ (KÄÄNNÖT)
 - KÄÄNNÖT, KÄÄNNÖT, KÄÄNNÖT, KÄÄNNÖT
 KÄÄNNÖTÄ
 - KÄÄNNÖTÄ

2. KANVILA

- 8 KUVILA
 - LAAJENETAN PAVILJONKMAISUE
 - TALVILÄYTTO
 - LUKKOTERASSIT
 - YLEISÖWC
 - PYSÄKÖINTI LÄNTURAKURIN VARESSA
- MYÖHEMPI LAAJENUS, KOKO
 RAK. YHTEENSÄ MAX 200 K-M2

4. **PARITY**

- 4 RAKENTAJATYÖKÄSIKUS

- VUOKRALUOSTE: SURFFAUS, KANNUSTI,
VIEHESTI, KALASTUS.

- PELIT: BEACHVOLLEY, SUKAPALLO, HINDOLF,
PIIRROS, SHOGI

- PYSAKORTI LIESKAAREKKAUDEN PÄÄSSÄ

- YLEISÖWCY


RAKENNUS:
SAUNA, SUKKUT, KIOSKI,
TOMISTO LAATYPAIVÄT,
KOLPALLI YRIS
KOLPALLA, KOLPALLUORNI
VESI, LUTUMAKI

E. VAJAT

- 5 S VAAJAT
- JÄRVYÄNÄT
- MELOUAT, SOUTAJAT, KALASTAJAT
- PYSAKKOIT VIEREISÄ, NUOM
TRAILERIMOTOTUS
- VESILLEIKKU PARAHNETTU 5-35
- KAKSI VESIVAAJAA 100 M2

S. RANTAPUUSTI

- 6 B RANTAPASTOKATU
- SUUNNITELMA 15.2.1964 / MUUT. 21.6.1965
TYÖT LÄHTIÄ 77-85
- JALANGLUKU / PYÖRÄTIE, PUUSTIN KOKKOLLA
PUUSTIN BELKAN PUOLI, LUUSTON KESTÄVYYS
MULTA-PAKADUN MUKAN PENKEROISYYS HÄNNYTTÄÄN
ESIM. PENSAISISTUTUKSILLA TAI MAADAL-
TAMILLA
- PUURIN / ISITUSKASISTA KENTÄN KOKKOLLA,
PYSÄKÖINTIASEKUT

 

OSA-ALUE A
OSA-ALUE

Aurlahti

1/ LUMARANTA

72
T. DARTYOUNIATSKI

211

RANTA-ALUEIDEN YLEISSUUNNITELMA / AURLAHTI

SUUNNITELMALUONNOS 21.1.1995

TOIMINNAT / TAVOITTEET V. 2000**1 UIMARANTA**

- LISÄTÄÄN HIEKKKAA N. 200 MM S.E. TULVIMINEN VÄHENEE, HIEKAN LAADUN JA RAKEISUUDEN ON OLTAVA NYKYISTÄ VASTAAVAA.
- KUNNOSTETAAN JA LISÄTÄÄN LASTEN LEIKKIKALUSTEITA.
- EROTETAAN PUOMILLA REITTIALUKSEN LAITURIPAIKKA
- SIIRRETÄÄN LAITURIKADUN KÄÄNTÖPAIKKA, HUOLTOYHTEYS SÄILYY
- UIMALAITURI ETELÄPÄÄHÄN, UIMAOPETUS, RATAUINTI, AVANTOUINTI
- RANTAPOLKU SÄILYY OSANA LAAJEMPAA REITISTÖÄ, REITIN VALAISTUS
- KYLMÄ SUIHKU 2 KPL
- PYSÄKÖINTI RANTAKENTÄN PÄISSÄ, LIESAARENKADUN PÄÄSSÄ JA RANTAPUISTOKADUN VARRESSA
- TILAVARAUKSET ERILAISILLE VESIHARRASTUKSILLE, ESIM VESIPOOLO

2 RANTAPUISTIKKO

- MAANPINNAN TASOITUS PUIDEN JUURILLA, PINTAVEDEN POISTO (OJAT)
- KITUVAN PUUSTON POISTO (TÄYDENNYSISTUTUKSET)
- SÄILYTETÄÄN OSIN PUISTOMAISENA, OSIN LUONNONMUKAISENA
- POLKUJEN LINJAUKSET KULKUREITTIIEN MUKAAN
- SIIRRETTÄVIÄ PUKUKOPPEJA (DESIGN!)
- PÖYTIÄ, PENKKEJÄ, KATOKSIA, GRILLIKATOS ETELÄPÄÄHÄN
- PUISTOVALAISTUS, (PUUSTOVALAISTUS ?)

3 KAHVILA

- LAAJENNETAAN, PAVILJONKIMAISUUS (KUTEN CAFE URSULA?)
- TALVIKÄYTTÖ
- TERASSIT
- YLEISÖWC:T
- PYSÄKÖINTI LAITURIKADUN VARRESSA

4 RANTATOIMINTAKESKUS

- VUOKRAUSPISTE: SURFFAUS, KANOOTIT, VENEET, KALASTUS!
- PELIT: BEACHVOLLEY, SULKKIS, MINIGOLF (AITAUS), PINGIS, SHAKKI
- SAUNA, SUIHKUT
- KIOSKI, TOIMISTO (JÄRVIPÄIVÄT, KILPAILUT YMS)
- VESILIUKUMÄKI
- NÄKÖALA-, KILPAILUTORNI
- PYSÄKÖINTI

5 VAJA

- JÄRVIPÄIVÄT
- MELOJAT, KALASTAJAT, SOUTAJAT,
- PYSÄKÖINTI
- VESILLELASKU PARANNETAAN
- TILAVARAUS TOISELLE VAJALLE

6 RANTAPUISTOKATU

- SUUNNITELMA 15.2.1994
- JALANKULKU / PYÖRÄTIE, PUUSTIKON KOHDALLA PUUSTON MUKAAN HUOM. JUURISTON KESTÄVYYS
- PUURIVI / ISTUTUSKAISTA KENTÄN KOHDALLA, PYSÄKÖINTITASKUT

7 RANTAKENTÄT

- SÄILYTETÄÄN ISONA KENTTÄNÄ JA HIEKKAPINTAISENA, POIKITTAINEN KEVYTLIIKENNEYHTEYS ESIM KIVITUHKAA
- MAANPINNAN KALLISTUMAA SUORISTETAAN
- MONIKÄYTTÖISYYS: ISOT JUHLATAHAUTUMAT, SIRKUKSET, TIVOLIT MARKKINAT, MESSUT HUOM AKUSTIIKKA
- LIIKUNTA: JALKAPALLO, JÄÄPALLO, (RATA-)LUISTELU, PIENPALLOILU, BOCCIA
- KAUKALO: JÄÄKIEKKO, KAUKALOPALLO, JÄÄKOLKKA, KAUNOLUISTELU RATSATUSTAPAUTUMAT
- MAAVALLIKATSOMOT KADUN PUOLELLE: VALLIN KORKEUS 1M KADUSTA (HUOM NÄKÖALA YLITSE) LEVEYS 5-10M, PUUISTUTUKSET, TUENTA PÖLKYILLÄ, KATSOMO PUULANKUISTA 3 - 4 RIVIA PORRASTETTUNA
- PALLOSUOJASEINÄT PYSÄKÖINTIALUEIDEN YHTEYTEEN, PILARI-PALKKIRAKENNE, VÄLISSÄ ERILAISIA VERKKORITILÖITÄ, (NÄKYVYYS/ KÖYNNÖKSIÄ)
- HUOLTORAKENNUS ENTISESSÄ KÄYTÖSSÄ
- PUMPPAAMON YMPÄRISTÖ MAISEMOIDAAN

8 PIKNIKNURMIKKO

- OLESKELU JA LEIKKI, PALLOPELEJÄ, LEIJANLENNÄTYS, KROKETTI, FRISBEE
- PAVILJONKI / ESIINTYMISLAVA: TANSSIT, KONSERTIT, HUOM AKUSTIIKKA
- NYKYINEN PAJURIVISTÖ MUUTETAAN RYHMIKSI S.E. NÄKYMÄT SÄILYY
- MAANPINTAA NOSTETAAN TULVARAJAN YLÄPUOLELLE
- RANTATORI: SIIRRETTÄVIÄ MYYNTIKOJUJA (DESIGN!)
- KEVYEN LIIKENTEEN REITTI OSA LAAJEMPAA VERKOSTOA

9 SATAMAN RANTA

- NÄKÖALATASANNE: NUPUKIVEÄ, AURINKOKELLO-OBELISKI
- RANTARAJAUS: OSIN PYSTYSEINÄ PUUPÖLKYISTÄ SÄÄDETTÄVÄLLÄ ANKKUROINNILLA (SUORISTETTAVUUS !), OSIN LUONNONMUKAISELLA RANTALUIKALLA / VETEEN ROIKKUVA RANTAPUUSTO
- PENKKEJÄ, KAITEITA
- POUKAMA / PUMPPAAMON PURKUPAIKKA / KAISLIKKO, TILAVARAUS KANAVALLE / KAARISILLALLE, ANKKALAMMELLE JA SUIHKULÄHTEELLE
- VESILLELASKUPAIKKA

10 LAITURIT / LAGUUNI

- PURETAAN RÄNSISTYNEET PUUPAALULAITURIT, UUDET PONTTOONILAITURIT
- JÄRVEN POHJA RUOPATAAN RANNAN LÄHISTÖLTÄ , 1M
- ULOIMMAT LAITURIT TUODAAN LÄHEMMÄS RANTAA,
- TARPEEN MUKAAN SATAMAA LAAJENNETAAN RANTAA PITKIN, POHJOISEEN
- SUURET ALUKSET UIMARANNAN PUOLELTA PYRITÄÄN SIIRTÄMÄÄN
- TILAVARAUS RAVINTOLA-MAJAKKA / VENEHUOLTO / YHTEYSALUSLAITURI

11 NIEMI

- PURETAAN PAALUTUKSET, POHJA RUOPATAAN JA RAIVATAAN
- MAISEMOINTI LUONNONKIVILUIKALLA MUKULAKIVI MAX 300 MM
- NYKYINEN PUUSTON SÄILYMINEN MÄÄRITETÄÄN
- NIEMEN KÄRKEEN NÄKÖALAPAIKKA
- TILAVARAUS VENEIDEN HUOLTOASEMALLE, VAJOILLE YMS,
- TILAVARAUS RAVINTOLALLE (PURJEHDUSSEURA !), KELLUVA RAKENNE KOKO MAX 500 M², TORNI / MAJAKKA, PANORAAMAIKKUNAT, TERASSIT
- TILAVARAUS YHTEYSALUSLAITURI, POLIISI, PALOKUNTA

12 POHJOISPOUKAMA

- TILAVARAUS PIENVENESATAMAN LAAJENNUKSELLE
- POHJA RAIVATAAN
- VENEIDEN LASKUPAIKKA KÄYTTÖÖN

13 VARASTOKENTTÄ

- TILAVARAUS PYSÄKÖINNILLE JA VENEIDEN TALVISÄILYTYKSELLE
- RAKENNETTAVA RANTARAITYYHTEYS PORLAAN - HIIDENSALMEEN

LOHJALLA 21.2.1995

JALO LÄSPÄ, ARKKIT SAFA

1. Vihreä rantapuisto

2. Sininen keskustapuisto

3. Risti- ja Pappilanselän kulttuuriraitti

Rantaraitin osa-alueet
1: 40 000



7. Sininen keskustapuisto



7.2 Aurlahden virkistys- ja matkailualue



Tanskassa on runsaasti esimerkkejä uimarakenteista rannalla ja rantaviivan hyödyntämisestä virkistyskäyttöön. Kuvassa uimakeskus Amagerstrand.





Tanskalaisen Vejlien pikkukaupungin uusittu uimaranta, jossa pienillä tasoeroilla ja yksityiskohdilla on saatu aikaan toimiva kokonaisuus.



Ulkomaalainen esimerkki oleskelualueen ja venesataman yhdistämisestä rantabulevardilla. Tilallisuudeltaan ja toimintoiltaan hajanainen ja toisaalta melko tasalaatuinen Aurlahti tarvitsisi yhden selkeän pääpaikan ja kokoontumistilan. Se voisi muodostua rannan tuntumaan tai esim. toisen rantakentän tilalle.

Alla: Näkymä rantabulevardilta kohti pohjoista. Bulevardin ilme saataisiin julkisemmaksi ja kiinnostavammaksi oikeilla mittasuhteilla, palvelutarjonnalla, selkeällä ja tilaa jäsentävällä kasvillisuudella sekä valaistussuunnittelun avulla



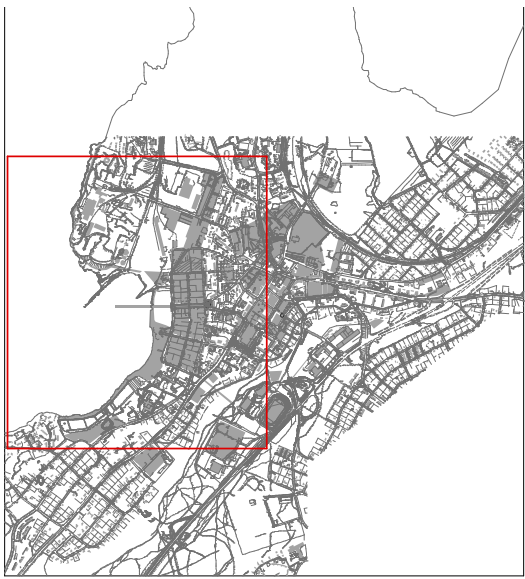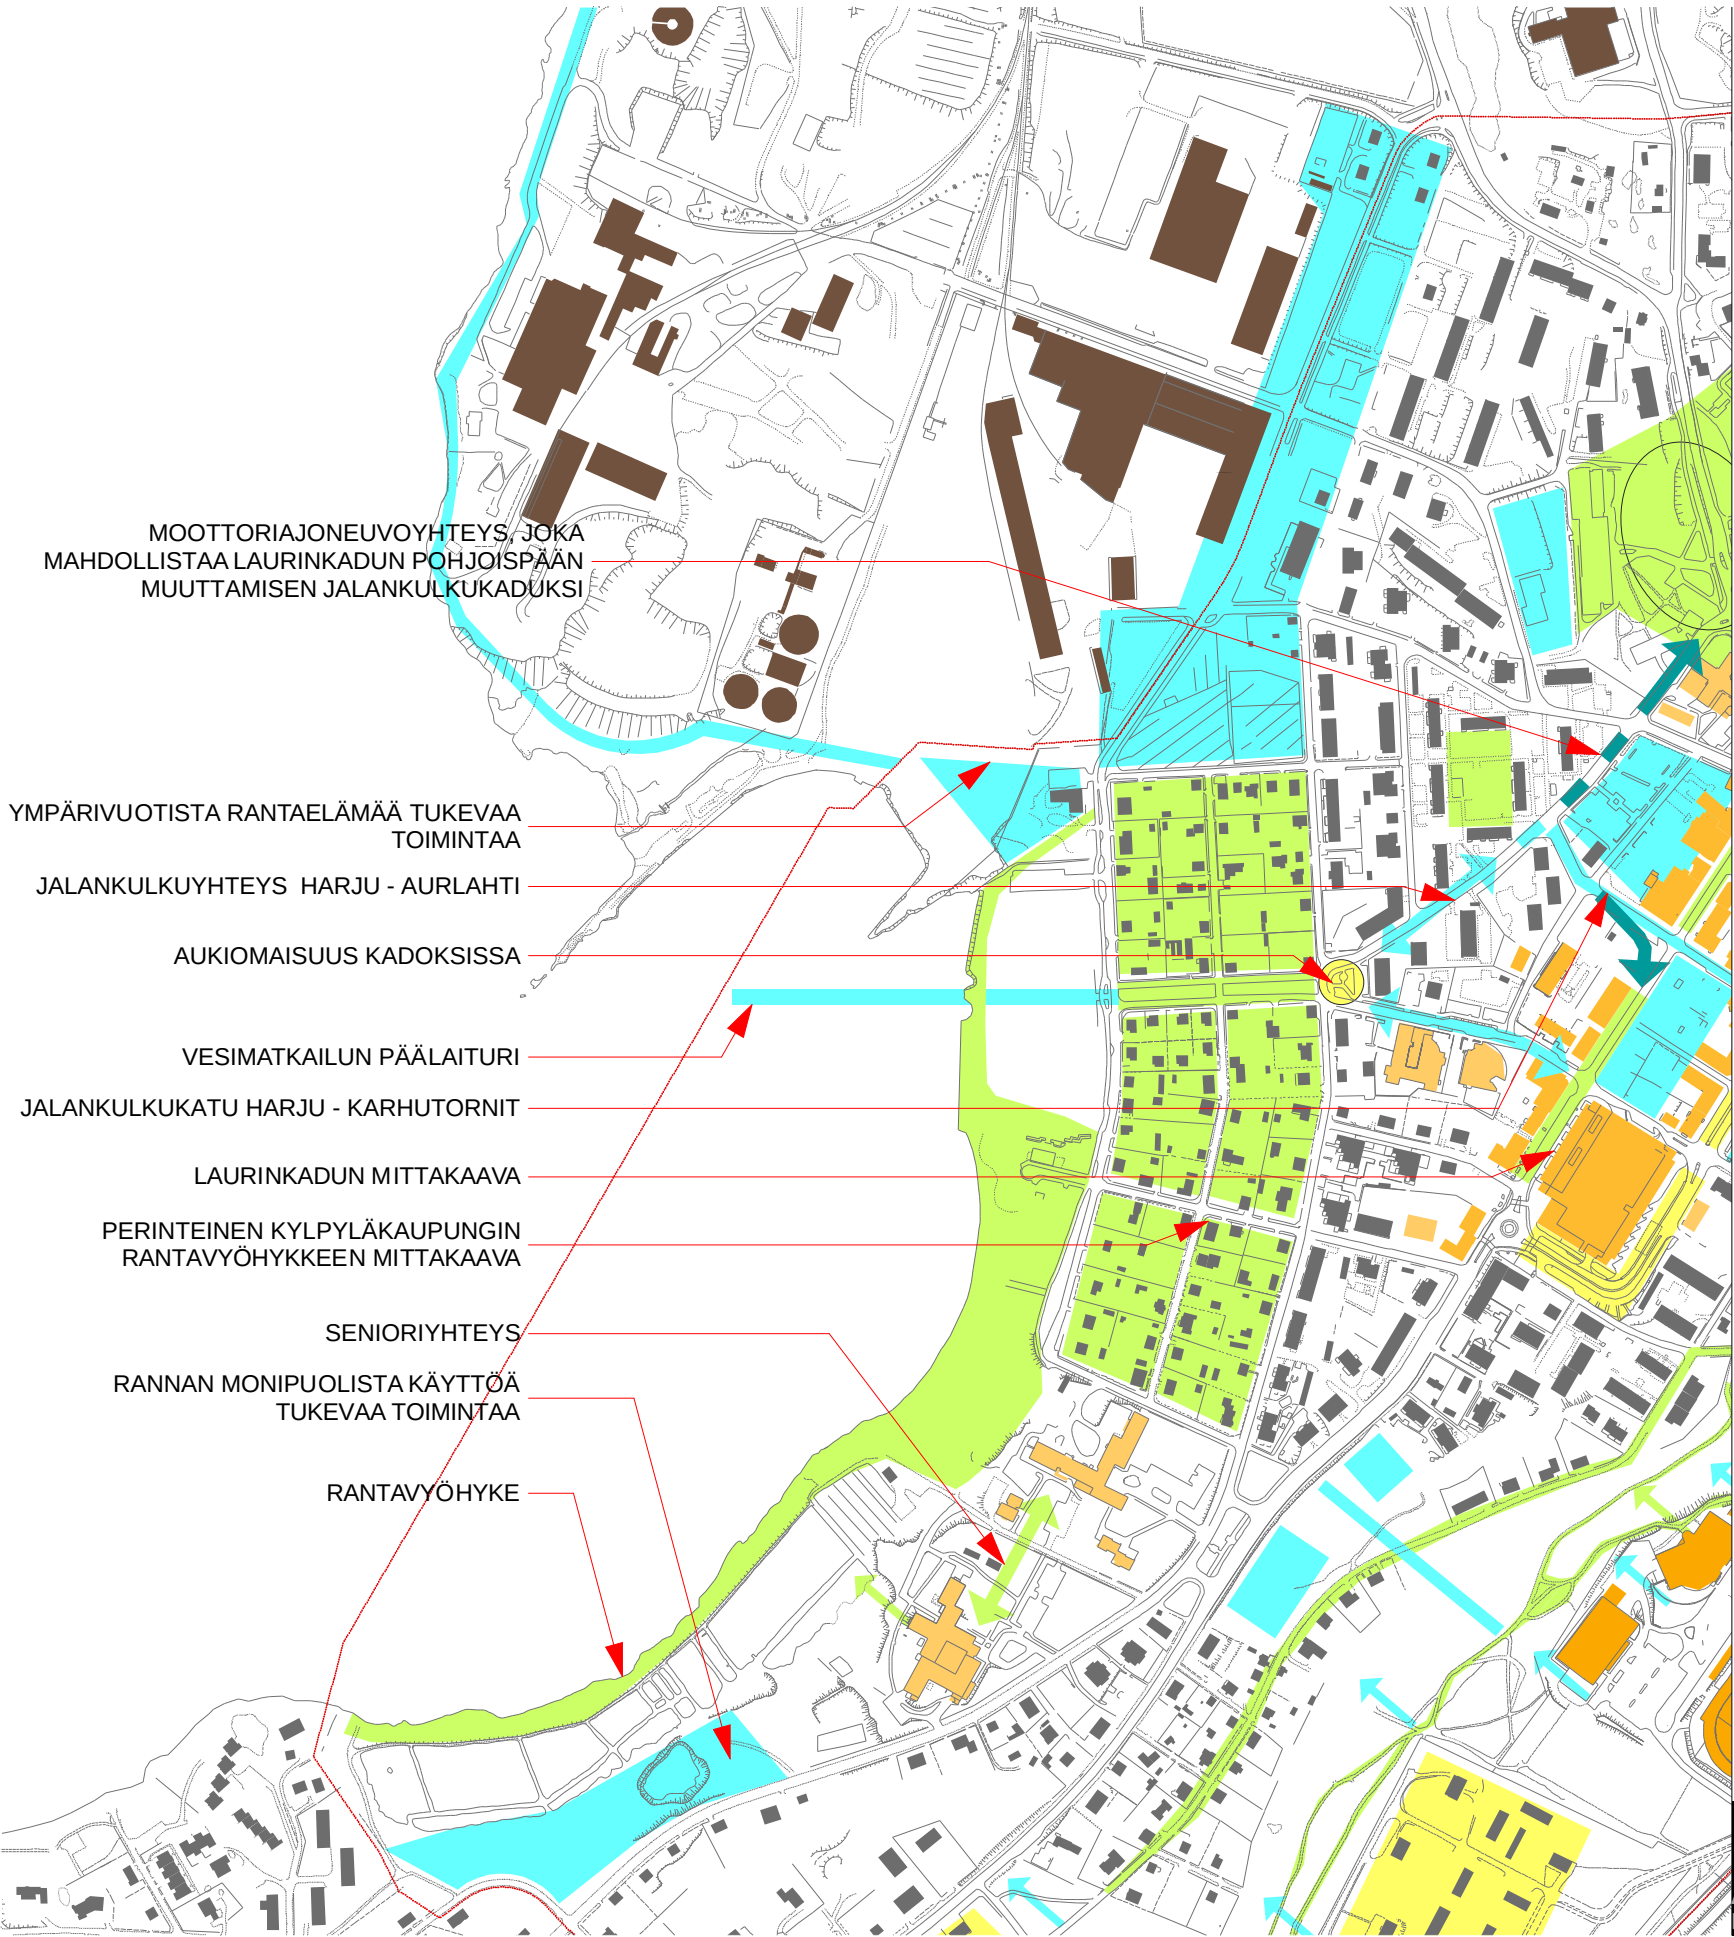

- ONNISTUNUT KOHDE TAI KOKONAISUUS
- ONGELMALLINEN KOHDE TAI KOKONAISUUS
- MAHDOLLISUUKSIA TARJOAVA KOHDE TAI KOKONAISUUS

ONNISTUNEET KOKONAISUUDET
Aurlahden ranta
Rannan palveluita voidaan kehittää siltä pohjalta, että väestönkasvun myötä yhä enemmän asukkaita viettää kesänsä paikkakunnalla. Selkeä virkistysreitti Hiidensalmeen aktivoisi rannan pohjoispuolelle ja toisi lisää palveluiden käyttäjiä. Pohjoisosaan sopisi myös julkinen rakennus. Kenttien kokoa ja sijaintia tulisi tutkia. Pitkäniemen alueella sijaitsevan virkailijoiden klubin soisi kehittyvän rantaravintolaksi.
Rantapuiston asuinalue (Rantakantti)
Alue on arvokas kokonaisuutena, jota hallitsee klassisen kylpyläkaupungin mittakaava. Naapurialueita kuten Aurlahtea ja liittymistä teollisuusalueeseen tulee kehittää siten, että nämä ominaisuudet vahvistuvat.

MAHDOLLISUUKSIA TARJOAVAT KOKONAISUUDET
Rantaratina kehittäminen
Pitkäniemen alueen tuotannollinen toiminta on syntynyt veden ääreen; vesiliikenteen varaan. Tämä sijainnin edellytys muuttui tarpeettomaksi jo vuosia ennen viime vuosikymmenen loppua. Kaupungin virkistysjärjestelmä monipuolistuisi, mikäli kaupunkilaiset voisivat nauttia rannasta myös silloin, kun Lohjanjärvi ei ole jässä ja lehtipuut vihertävät.
Porla
Alue on osa virkistysyhteysverkostoa. Kalamestarin mökille laskeutuvaan rinteeseen voidaan sijoittaa esim. Lohjanjärven sen ympäristöön ja vesihuoltoon liittyviin teemoihin keskittyvän tutkimus-, opastus-, hallinto- ja koulutustoimintoja palvelevia tiloja.

ONGELMALLISET KOHTEET
Risteys Aurlahdenkadun päätteessä
Kyseessä on kaupunkirakenteessa tärkeä paikka, joka kokoaa ja jakaa rantaan suuntautuvaa ja rannan suuntaista liikennettä. Ilmiasultaan eriluonteiset kadut tarjoavat hyvät ainekset pienen kaupunkiaukion aikaansaamiseen. Tällä hetkellä aluetta käytetään yleiseen pysäköintiin ja puistomuuntamo on sijoitettu Aurlahdenkadun koivukujan päätteeksi.

Ote työstä Harjun ja rannan välisten reittien kehittäminen (Backman, K; Juurinen, I. 2012.)


Yhtenäiset, tunnistettavat reitit

Lohjan keskustasta ei ole suoraa näköyhteyttä järvelle kuin muutamista paikoista. Paikkakuntaa tuntematon henkilö saattaa siis käydä keskustassa tietämättä, että muutamien sadan metrin päässä on uimaranta puistoinen ja palveluinen. Uudisrakentaminen on katkonut vanhoja näkymälinjoja myös korkeammalta, eikä harjulta alas laskeuduttaessa käy ilmi, mitä kautta rantaan pääsisi. Keskustan pääkadut ja pääasiallinen liikenteen suunta ovat poikittaisia rantaan johtaviin reitteihin nähden, joten nekaan eivät ohjaa kulkijaa järvelle. Jalankulkijoita ja pyöräilijöitä tulisikin johdatella rannalle muilla tavoin.

Rannalle johtavien reittien tulisi olla toiminnallisesti sujuvia ja visuaalisesti miellyttäviä. Yksinkertaisin tapa varmistaa reittien toiminnallisuus on tehdä pääsy rannalle mahdollisimman helpoksi selkein, yhtenäinen väylin sekä pyöräilijöille että jalankulkijoille. Tällä hetkellä näiden reittien käytettävyys ei ole sillä tasolla, että ne houkuttelisivat vaeltamaan ja tutkimaan kaupunkia keskustan ulkopuolella. Reitit kääntyilevät ja katkeilevat, ja usein aluetta tuntemattomalle kulkijalle on epäselvää, mihin suuntaan tulisi kulkea. Monelta tärkeältä reitiltä puuttuu myös pyörätie, jolloin rantaan päästäkseen pyöräilijän on ajettava pitkiä matkoja ajoradalla.

Jäljellä olevat näkymälinjat järvelle tulee myös säilyttää, ja näköalapaikkoja voi korostaa eri tavoin. Reittejä voidaan lähteä kehittämään neljän eri teeman kautta:

KULTTUURI
KAUPUNKILAINEN
VESI&NÄKYMÄ
LUONTO JA LIIKUNTA

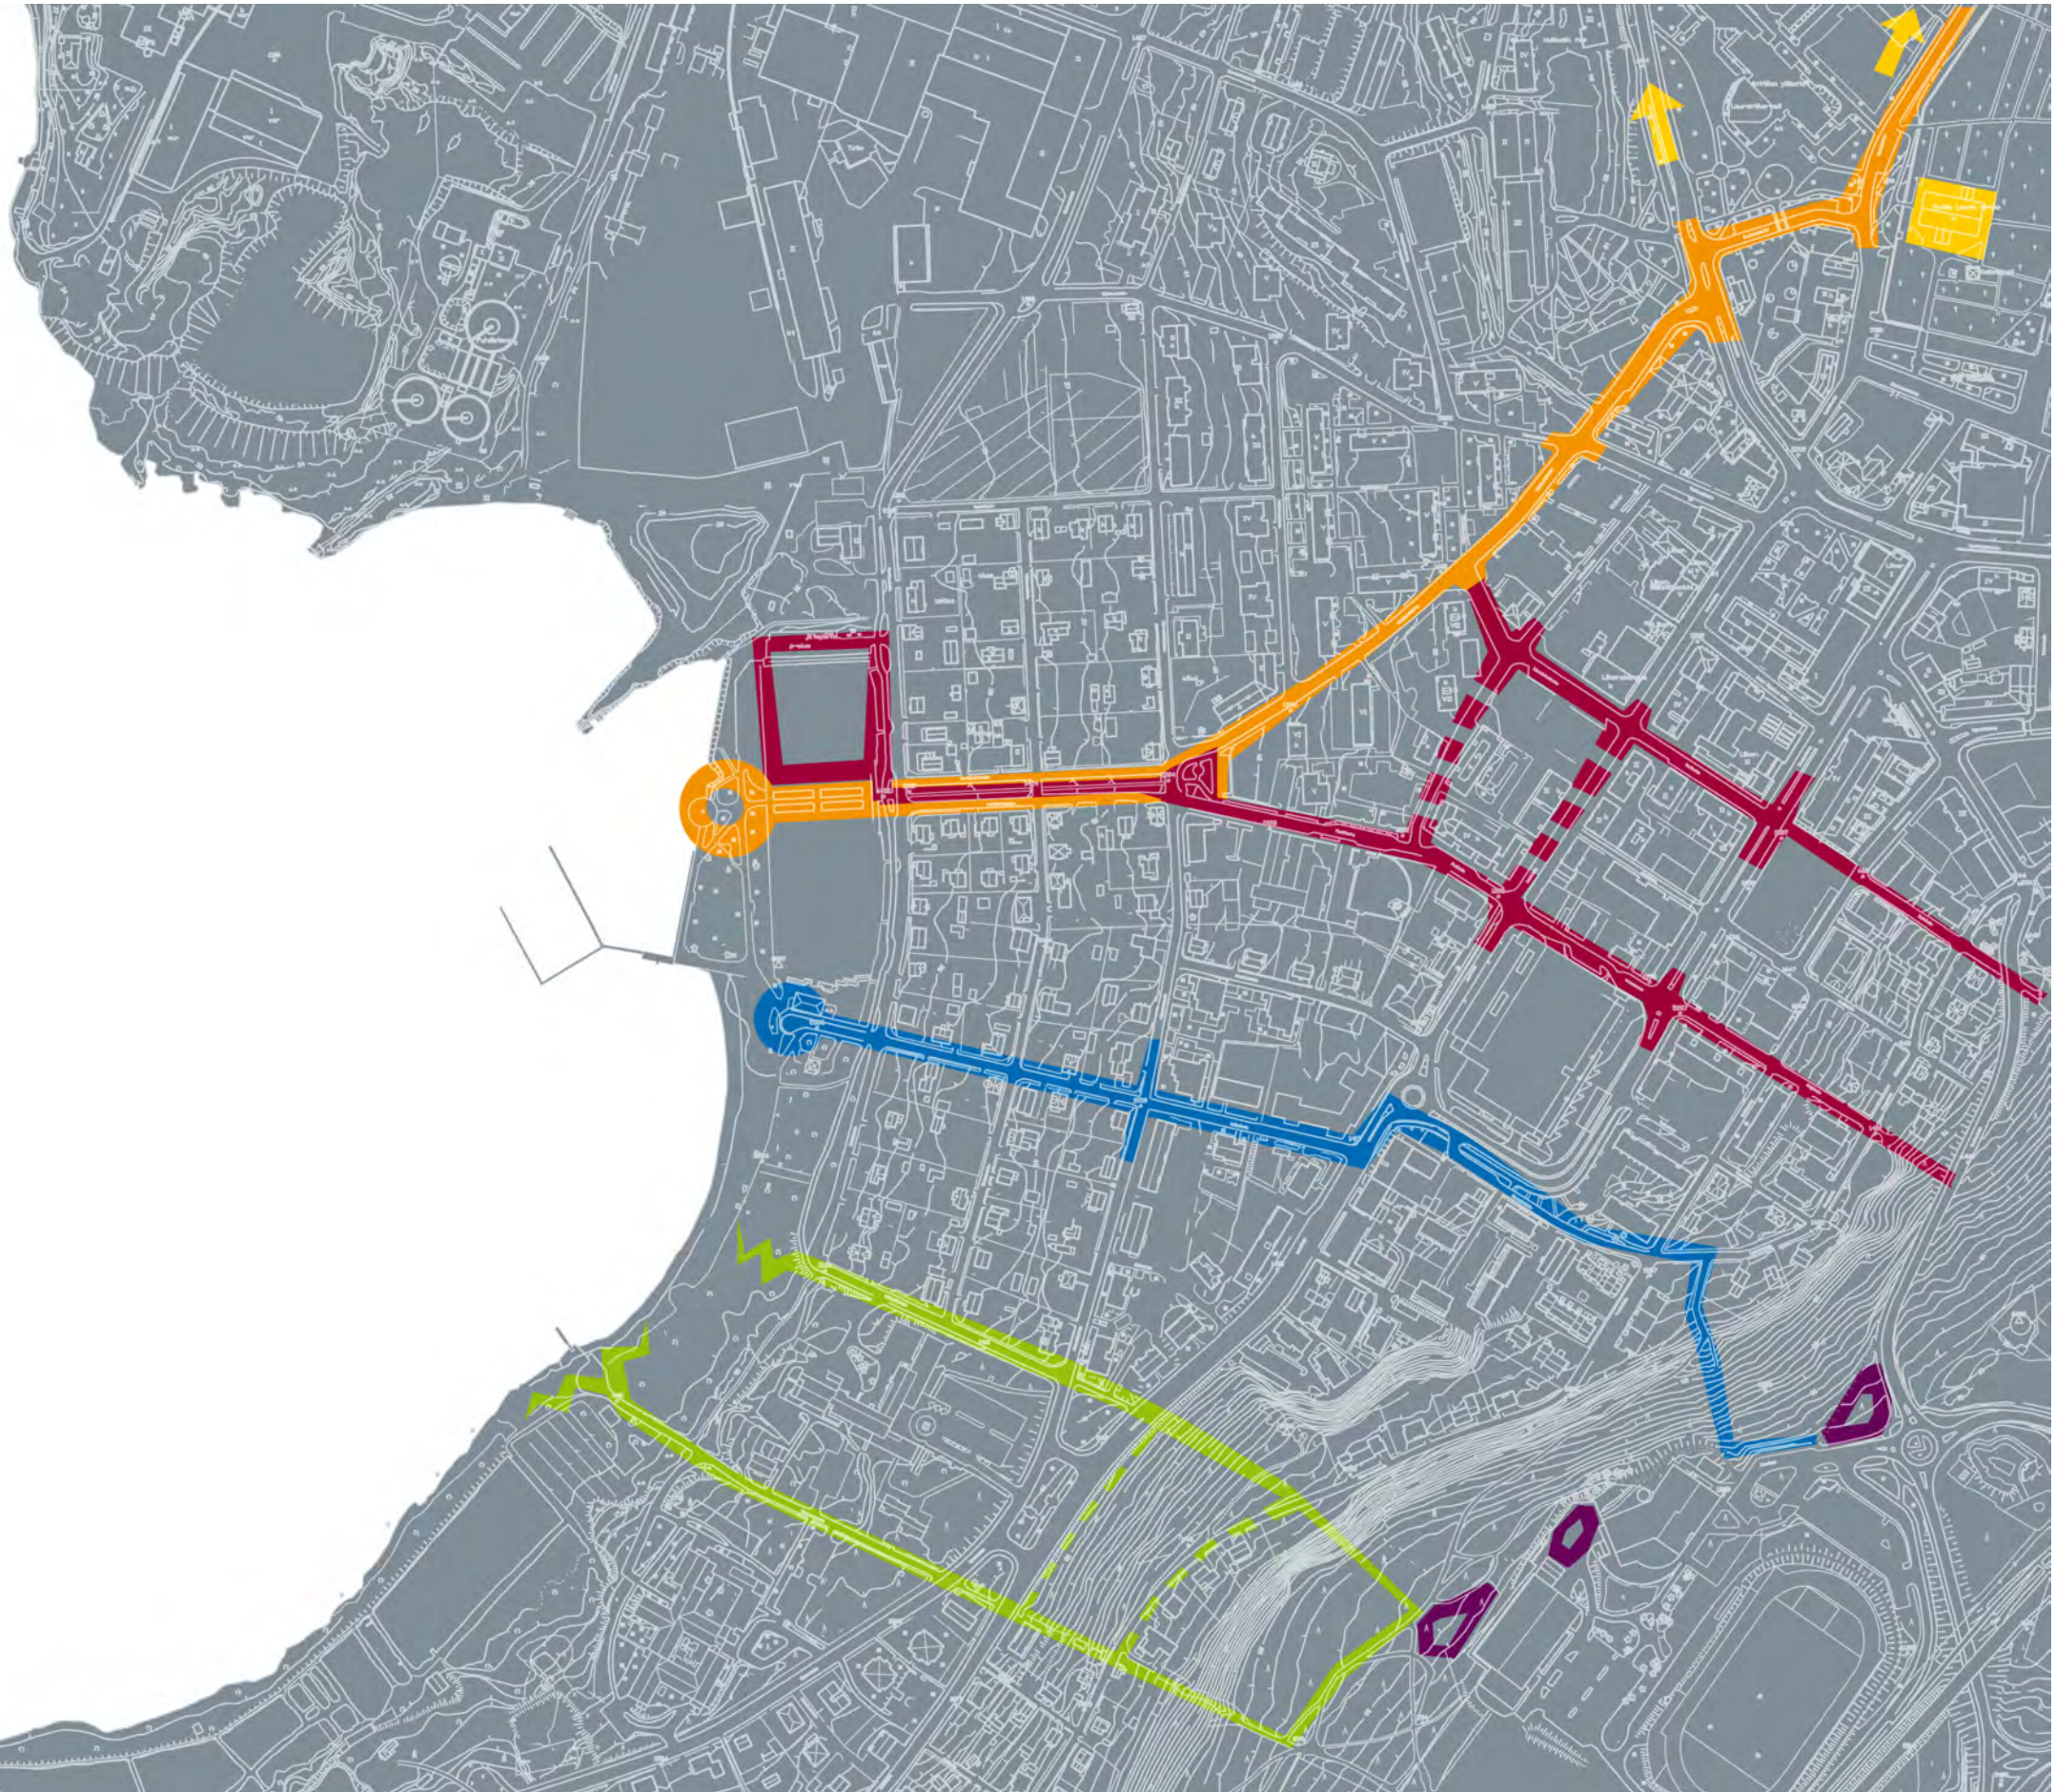





Valokuvat työstä Harjun
ja rannan välisten reittien
kehittäminen (Backman,
K.; Juurinen, I. 2012.)



Alueen ilme ja tilallisuus

KARTTAMERKINNÄT

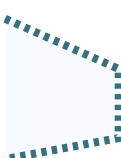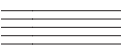-  Vesi
-  Tilan raja: rajaa osittain tai täysin näkymiä alueiden välillä.
-  Osittainen tilan raja: ei rajaa täysin näkymiä alueiden välillä. Esimerkiksi korkeat pensasryhmät, harva puusto tai pienet kasvillisuusryhmät, joiden väleissä on avoimia kohtia.
-  Sinisellä katkoviivalla on rajattu ranta-alue, jolta on laaja, vähintään 90 asteen järvinäkymä joko täysin avoimena tai osittain puiden rajaamana.
-  Tärkeä näkymälinja
-  Alue, joka on erityisesti ilmeeltään kehittämisen tarpeessa

Kehittämistarpeet:

- Rantakenttä
- Pohjoispäädyn hiekkaparkkialue
- Saapuminen koivukujanteen päätteeksi rantaan
- Kaikki alueelle saapumisen paikat kutsuvammiksi
- Kahvilan ympäristö - mm. näkymä Laiturikadulta järvelle
- Rantapuiston kadun eteläosan pysäköinti pois nurmikolta
- Enemmän näkymiä Rantapuiston kadulta järvelle
- Liessaarenkadun päään veneenlaskupaikka
- Venelaiturin ranta - jäteastiat



RANNAN TOIMINNOT JA REITIT - nykytila

TOIMINNOT RYHMITTÄIN

■	Palvelut	■	Liikunta ja leikki
■	Veneily	■	Oleskelu

REITIT JA LIIKENNE

—	Tie/ajoyhteys
↔	Mahdollinen ajoyhteystarve
⋯	Kevyen liikenteen reitti
⋯→	Kevyen liikenteen yhteystarve
p	Pysäköintialue
 	Pysäköintialueen mahdollinen tarve
○	Tärkeät rantaan saapumisen paikat

1:2500





RANNAN TOIMINNOT JA REITIT
- nykyisten kaavojen mukaan

TOIMINNOT RYHMITTÄIN

	Palvelut		Liikunta ja leikki
	Veneily		Oleskelu, mahdollistaa liikunnan ja leikin

REITIT JA LIIKENNE

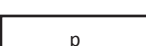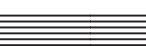	Tie/ajoyhteys
	Mahdollinen ajoyhteystarve
	Kevyen liikenteen reitti
	Kevyen liikenteen yhteystarve
	Pysäköintialue
	Pysäköintialueen mahdollinen tarve
	Tärkeät rantaan saapumisen paikat



LÄHTEET:

Backman, Katri; Juurinen, Iida. 2012. Harjun ja rannan välisten reittien kehittäminen. Lohjan kaupunki.

Björklund, Asta. 2008. Lohjan keskustan kaupunkikuvallinen selvitys. Risto Iivonen Arkkitehdit Oy.

Kaavakartat: Lohjan kaupunki. Ajantasa-asemakaavaan viitattu 7/2014.

Kyselyn vastausaineisto: Harava -palvelu.

Levonmaa, Anna. 2008. Lohjan rantaraitti - Ideointia keskustajaman rantojen kehittämiseksi. Kaupunkisuunnittelukeskus. Lohjan kaupunki.

Läspä, Jalo. 1995. Ranta-alueiden yleissuunnitelma/Aurlahti. Arkkitehtuuritoimisto Jalo Läspä Oy.

Pohjakartat ja ilmakuvat: Lohjan kaupunki/Maanmittauslaitos.

Sanapilvet (s. 12 ja 16) on tehty Tagxedo -palvelun avulla. 7/2014.
<http://www.tagxedo.com/app.html>

Kaikki valokuvat ovat tekijän itse ajalla 6-7/2014 ottamia, ellei kuvan yhteydessä toisin mainita.

LIITE: muistio
14.8.2014 pidetystä
kokouksesta, jossa
käytiin läpi kyselyn
tuloksia

Keskustan rantakyselyn tulosten esittelyä kaupungin eri toimialoille

14.8.2014 klo 10-12
kokoushuone Riihi, Monkola

Paikallaolijat:

Pekka Puistosalo, ympäristöjohtaja
Leena Iso-Markku, kaavoituspäällikkö
Jukka Vienonen, Lohjan Liikuntakeskus
Seppo Lötjönen, katupäällikkö
Ilkka Nyman, projektipäällikkö, tilapalvelut
Kirsti Puustinen, kaupunginpuutarhuri
Paula Mäenpää, johtava rakennustarkastaja
Ari Piirainen, kaupungingeodeetti
Auli Kokkonen, johtava ympäristötarkastaja, vs. ympäristöpäällikkö
Jussi Savela, tekninen johtaja
Juha Anttila, asemakaava-arkkitehti
Iiris Koivula, yleiskaavoittaja
Terhikki Vaarala, kaavoituksen harjoittelija, maisema-arkkitehti yo.

Muistion laativat Iiris Koivula sekä Terhikki Vaarala

- Tarvitseeko asemakaavoja muuttaa?

Terhikki Vaarala esitteli rantakyselyn vastausaineistoa sekä olemassaolevia suunnitelmia:

- Kysely tehtiin Harava -palvelussa
vastaajia lähes 600
valtaosa 26-50 -vuotiaita
suurin osa vastaajista käyttää rantaa viikoittain tai kuukausittain

- Suosituimmat käyttötarkoitukset:
kävely, kahvila, uinti, ravintola ja jäätelökioski

- Nykyinen käyttö:
kävely, uinti, kahvila, ulkoilmatapahtuma, auringonotto

- Toivotut käyttötarkoitukset, joita ei nyt ole:
ravintola, jäätelökioski, lähiliikuntapaikka, mahdollisuus grillailuun

- Alueet, joiden käyttöön ollaan tyytyväisimpiä:
Rantakentän ja rannan välinen nurmialue
rantapuisto, eli alue jossa on tervaleppiä
laiturialue

- Alueet, joiden käyttöön ollaan tyytymättömiä:
Rannan pohjoispääty: pysäköinti, jätteiden lajittelu
Rantakenttä (voisiko olla monipuolisempi/nurmipintainen)
veneenlaskupaikka (voisiko toiminta olla selkeämpää/"isompaa" vai pitääkö siirtää

- Toiveet alueen ilmeelle
Porlaan tiivistynyt sekä luonnontilaista aluetta että viherrakentamisen keinoin toteutettua puistoaluetta -toiveet

- Tekstikommenttien perusteella
Erityisen pidetty alue hiekkaranta ja nurmialue tervaleppineen
Kyselyalueen pohjoispääty koettiin turvattomana: pimeä "sumppu"
kahvilan nykyistä ympäristöä ei koettu erityisen houkuttelevana

- Vapaat kommentit kyselystä
Vastauksissa esille nousseet:
- Rannan palvelut: ravintola, ympärivuotista palvelua, kesätori
- veneily
- rannan ja keskustan välinen yhteys
- merkitys virkistysalueena

- Palvelut veneilijöille:
toivottiin tankkauspistettä, vierasvenepaikkoja nykyistä paremmin saataville

- rannan ja keskustan välinen yhteys:
"keskustassa ei ole mitään, joka viittaisi siihen että ranta on 150 m päässä"
ranta saatava tiiviimmin osaksi keskustaa

- alueen merkitys virkistysalueena
tästä pitäisi saada Lohjan "Ullanlinnanmäki", jonne keräännytään piknikille
alueen tulee kehitettäessäkin säilyä kaikille avoimena ja monipuolisena

- Porlan alue
"monipuolinen, erikoinen paikka"
alue jakanut mielipiteitä

- Vapaavastaukset
Aurlahden aluetta koskeva sanapilvi: ranta, alue, ravintola, säilyttää

Porlan aluetta koskeva sanapilvi: säilyttää, ei kerrostaloja

- Nykyinen kaavatilanne vs. nykyinen käyttö
Tarkastelualueen ajantasa-asemakaava koostuu useasta voimassaolevasta asemakaavasta
Esimerkiksi nykyinen laiturialue sijoittuu alueelle, johon asemakaavassa ei ole lainkaan otettu kantaa
Rantakenttien pohjoispuoliselle alueelle voimassaoleva kaava mahdollistaisi enemmän kuin mitä on toteutunut
Voimassaoleva asemakaava mahdollistaa hiekkakenttien ja järven väliin veneilyä palvelevan rakennuksen
Kaavassa on merkitty torialue kohtaan, jossa nykyisin sijaitsee pukuhuone

- Kyselyn tulosten perusteella kehittämistarpeet erityisesti hiekkakenttien ja kahvilan alueella

- Kommentteja:

Kaavan mukaisen veneilyä ja vesiurheilua palvelevan rakennuksen sijaintia yrittäjä-kandidaatti ei pitänyt liiketaloudellisesti kannattavana: ”liian kaukana varsinaisesta uimaranta-alueesta”

Liessaarenkadun päässä oleva toteutumaton venevaja tms. rakennusala ei myöskään sijaintinsa puolesta kelvannut yrittäjäkandidaatille

- Kaavat suhteessa vastaajien toiveisiin

Palveluista kaavat eivät mahdollista kesäteatteria

Veneilyyn liittyvistä toiminnoista kaavan perusteella kaikki toivotut toiminnot voivat sijoittua jonnekin kaava-alueelle

Liikuntapaikoista kaavat eivät mahdollista tanssilavaa, lasten liikennekaupunkia,

jalkapallokenttää, talviuintipaikkaa (riippuu mittakaavasta), jääkiekkoa

Oleskelutoiminnoista kaavat eivät mahdollista grillailua (luultavasti ei) eikä

koirapuistoa

- Aiemmin tehtyjä suunnitelmia

1) Aurlahden yleissuunnitelma (Läspä, J. 1995)

Asemakaava on luultavasti laadittu tämän pohjalta

veneranta + laguuniranta

Aurlahden eteläpäähän on siirretty tässä suunnitelmassa vähän tilaa vaativia liikunta- ja vesiurheilulajeja

2) Lohjan keskustan kaupunkikuvallinen selvitys (Björklund, A. Risto livonen Arkkitehdit Oy. 2008)

Aurlahti - Porla -ranta(reitti)kokonaisuutta pidetty onnistuneena kokonaisuutena

Kehittämismahdollisuuksia Aurlahdesta Hiidensalmeen ulottuvalla rantareitillä (jota ei tällä hetkellä ole)

3) Lohjan rantaraitti - ideointia keskustaajaman rantojen kehittämiseksi (Levonmaa, A. 2008)

Veneily sijoitettu muualle kuin nykyisin, melontakeskus alueen pohjoispäässä

Melko rakennettu puistokokonaisuus

4) Harjun ja rannan välisten reittien kehittäminen (Backman, K.; Juurinen, I. 2012)

Paikoin yksityiskohtaisiakin ratkaisuja eri reittien visuaalisen ilmeen vahvistamiseksi

ja eri reittien erottamiseksi toisistaan

Havaintoja (Terhikki Vaarala)

Rantapuistonkadulta ei tällä hetkellä näe järvelle ainakaan laajalti

Kehittämistä kaipaavat hiekkakenttä, kahvila-alue ja Aurlahti -kokonaisuuden

eteläpää

Toiminnoista: Ovatko venelaiturit, leikki ja uimaranta nykyisin liian lähellä toisiaan?

>turvallisuusnäkökohta

Rantapuiston alueelle nykyisellään neljä eri saapumisen paikkaa

Läsnäolijoiden kommentteja:

Vienonen:

Hyvä selvitys, joskaan ei mitään erityisen uutta

Liikuntakeskukselle ei olisi ongelmaa siirtää pelikenttiä muualle

”Tuttua ongelmaluetteloa”

- (Puistosalo:) osa rannan palveluista palveluita Lohjalaisille, osa houkuttelisi Lohjalle suuntautuvaa matkailua

- Tarvitseeko retkiluistelut tukikohtaa rannalle? Olisiko yksi hyvä tukikohta houkutין

tulla Lohjalle? Sauna? Halutaanko yleistä saunaa?

Lötjönen:

Alueen pohjoispäädyn pysäköintialue ei ole juuri missään käytössä. ”Liian kaukana uimarannasta”

Vähäinen käyttö > alueen heikompi hoito

Liessaarenkadun päään pysäköintipaikka voisi olla nykyistä laajempi

Liessaarenkadun päään veneenlaskupaikalla on nykyisin varsin paljon käyttöä

Laitureita ei voi siirtää pohjoisemmaksi, ellei vesialuetta ruopata syvemmäksi

(vedenkorkeuden vaihtelu tekee pohjoisalueesta paikoin aivan liian matalan)

Nyman:

Pitäisikö veneilyä alueella kehittää tulevaisuudessa enemmän vierasvenesataman suuntaan?

Venepaikat ovat nyt veneen säilyttämiseen ja ne kuormittavat myös runsaasti rannan

tienoon pysäköintikapasiteettia

Nykyinen kahvilakioski rakennustekniikaltaan ei mahdollista ravintolan toimintaa/

laajamittaista ruoan valmistusta alueella

Puustinen:

Venepaikat ovat nykyisin 100% käytössä

Paikkoja ei juurikaan ole mahdollista enää lisätä

Venepaikkojen lukumäärää on lisätty vuosien myötä

Sijainniltaan venesataman siirtäminen pohjoisempaan olisi järkevää, mutta tehtaan

päässä myös veden alla rojua

Leikkipaikan kehittäminen luultavaa tulevaisuudessa > mutta onko leikkialueen

sijainti nykyisellään hyvä?

Aurlahden laituripaikan hinta 296 euroa/vuosi, muualla 180 euroa

Mäenpää:

Ravintola: Paljon näkökantoja, jotka puoltavat teknisiltä ominaisuuksiltaan

ympärivuotisen ruokaravintolan saamista alueelle

Piirainen:

Rantaravintola-asia menossa lautakuntaan. Neuvottelumenettelyllä yritetään saada kiinnostuneet toimijat ”haaviin”

Vuokrattavan alueen arvosta tarvitaan kilpailumenettelyvaatimusten takia

ulkopuolinen arvio hinnasta

Voimassaoleva asemakaava mahdollistaa 400 k-m² rakennusoikeutta

Kokkonen:

Vedestä ruopattava maa-alue ei luultavasti ole sisällöltään aivan ongelmatonta

Savela:

Opastuksesta olemassa melko tuore lautakunnan päätös

(opasteiden tasosta ja siitä, kuinka paljon opasteisiin tulevaisuudessa panostetaan)

- Kentät: käyttö säännöllisiin urheiluharjoituksiin > Tennarin tarkoitus tehdä laadukkaat

hiekkatekonurmikentät, jotka korvaavat tulevaisuudessa Aurlahden kentät

- Tarvitaanko Porla-Aurlahti -kokonaisuudesta yleissuunnitelmaa? Esim. visioita Porlan puiston ja

Aurlahden puiston jatkumisen ketjusta?