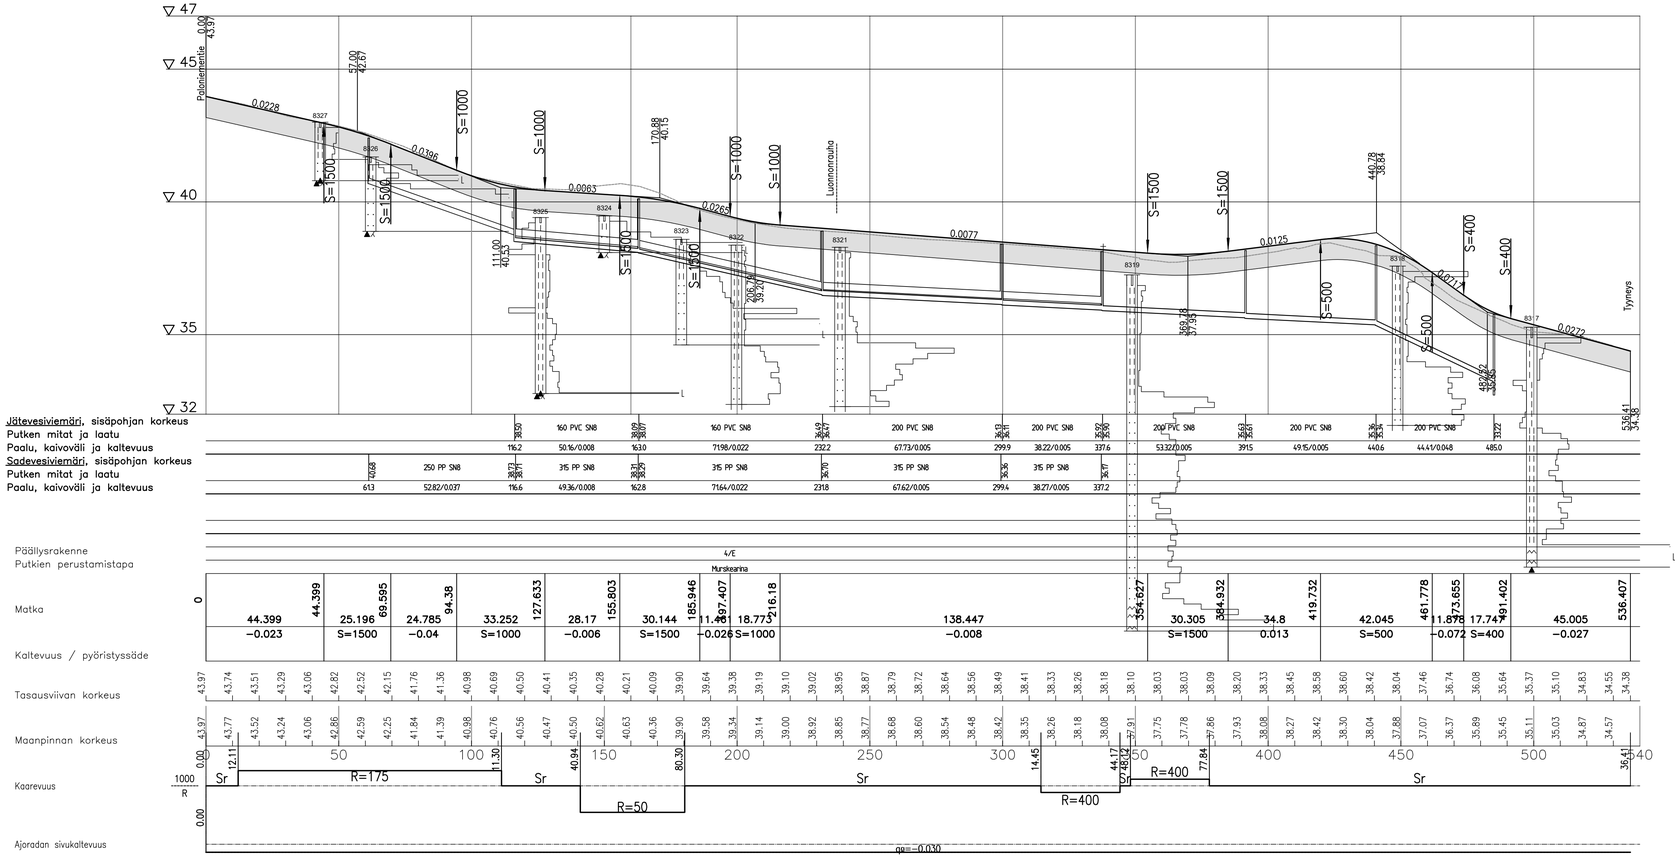

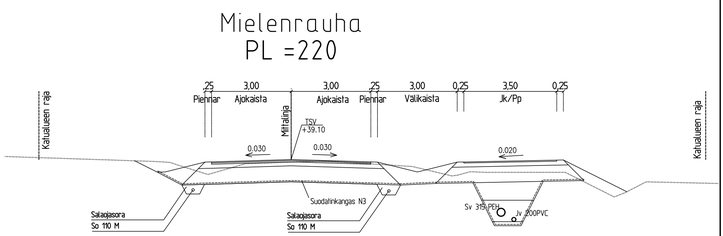

Koordinaatti- ja korkeusjärjestelmä: ETRS-GK24/N2000

TUNNUS	MUUTOS	PÄIVÄMÄÄRÄ	PIIRT. SUUNN. TARK.

SIJAINTI: Paloniemi	RAKENNUSTOIMENPIDE
RAKENNUSKOHTEEN NIMI JA OSOITE: **MIELENRAUHA**	PIIRUSTUKSEN SISÄLTÖ: Pituusleikkaus 1:1000/1:100; Tyyppipoikkileikkaus 1:100

TALT.	PVM. 14.2020	PIIRT. MKu
	SUUN. MKu	HYV.

LOHJAN KAUPUNKI
Palvelutuotanto
Rakennuttaminen & kaupunkitekniikka

SUUN. ALA	TYÖ N:O	PIIR. N:O
		lb-KATU-548-2

K:\rakennushanke\s\Suunnitelmat\2547\lb\2547pituus.dwg
2020 CIVILI Pystyleikkaus.dwg