

Jätevesiviemäri, sisäpohjan korkeus

Putken mitat ja laatu

Paalu, kaivoväli ja kaltevuus

4661	4641	4624
133	614	1030

Päällysrakenne

Putkien perustamistapa

5/E		
-----	--	--

Matka

0	7,232	16,75	23,981		88,241		118,027
	-0,019			64,259	3,554	26,233	

Kaltevuus / pyörityssäde

	S=1300			-0,006	S=1300	-0,009	
--	--------	--	--	--------	--------	--------	--


Tasausviivan korkeus

49,09	48,90	48,77	48,70	48,64	48,57	48,51	48,45	48,39	48,32	48,23	48,14	48,07
-------	-------	-------	-------	-------	-------	-------	-------	-------	-------	-------	-------	-------


Maanpinnan korkeus

48,91	48,84	48,74	48,63	48,60	48,54	48,49	48,42	48,37	48,26	48,22		
-------	-------	-------	-------	-------	-------	-------	-------	-------	-------	-------	--	--

Kaarevuus

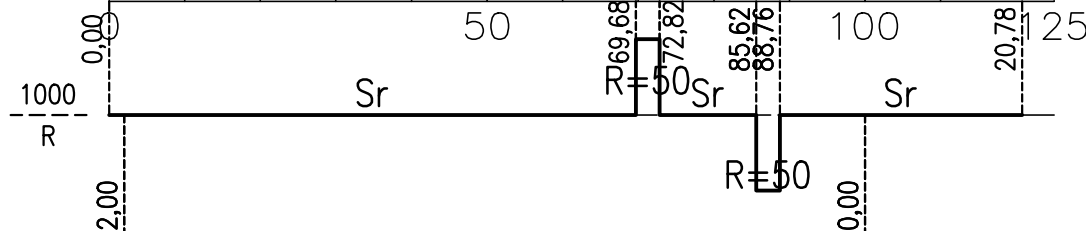


Ajoradan sivukaltevuus

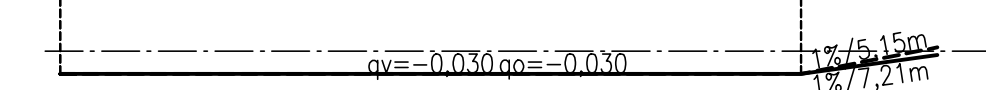


Kuokkalankatu

PL = 60

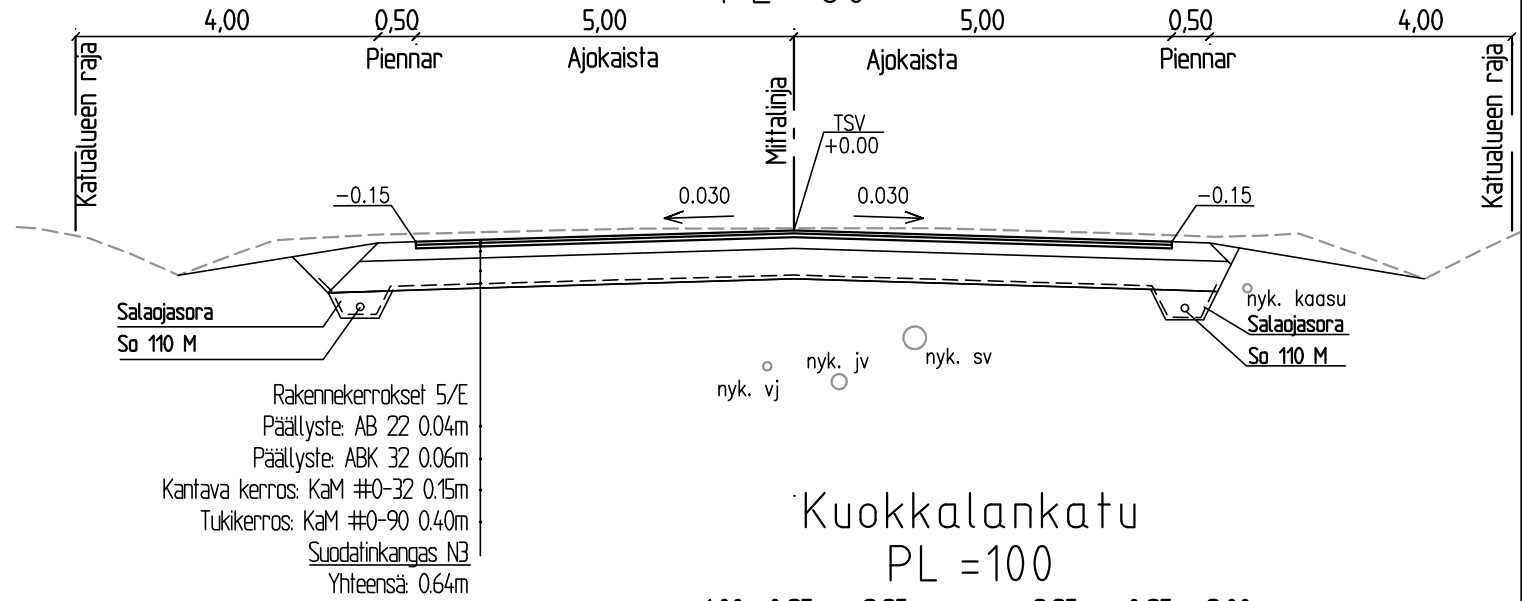

Kuokkalankatu

PL = 100

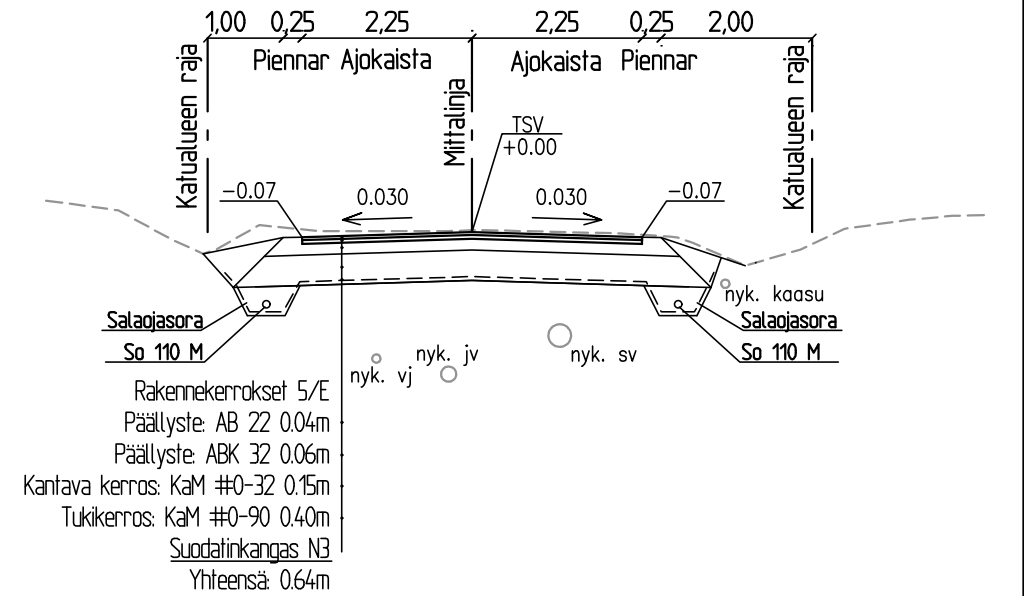

Koordinaatti- ja korkeusjärjestelmä ETRS-GK24/N2000

TUNNUS	MUUTOS	PÄIVÄMÄÄRÄ	PIIRT.	SUUNN.	TARK.
SIJAINTI	RAKENNUSKOHTEEN NIMI JA OSOITE				
Gruotila Keskitohja	KUOKKALANKATU				
RAKENNUSKOHTEEN NIMI JA OSOITE	PIIRUSTUKSEN SISÄLTÖ				
	Pituusteikkaus				1:1000/1:100
	Tyyppipoikkiteikkaukset				1:100
TALT.	PVM.	PIIRT.	SUUNN. ALA	TYÖ N:O	PIIR. N:O
	25.3.2022	MKu			
	SUUN.	HYV.			
	MKu				
LOHJAN KAUPUNKI Palvelutuotanto Rakennuttaminen & kaupunkitekniikka			lb-KATU-183-4		