

Jätevesiviemäri, sisäpohjan korkeus
 Putken mitat ja laatu
 Paalu, kaivoväli ja kaltevuus


Painejätevesi, laen korkeus
 Putken mitat ja laatu
 Paalu

Vesijohto, laen korkeus
 Putken mitat ja laatu
 Paalu

Sadevesiviemäri, sisäpohjan korkeus
 Putken mitat ja laatu
 Paalu, kaivoväli ja kaltevuus
 Päällysrakenne
 Putkien perustamistapa

| | | | | | | | | | | | | | | | | | | | | | | | | |
|--|-------|--------------|-------|--------------|-------|--------------|-------|--------------|-------|--------------|-------|--------------|-------|--------------|-------|--------------|-------|--------------|-------|--------------|-------|--------------|-------|--------------|
| | | | | | 78,32 | 160 PVC SN8 | 78,06 | 160 PVC SN8 | 77,75 | 160 PVC SN8 | 76,58 | 160 PVC SN8 | 76,64 | 160 PVC SN8 | 73,79 | 160 PVC SN8 | 73,37 | | | | | | | |
| | | | | | 91,2 | 36.01/0.007 | 127,2 | 38.99/0.007 | 166,2 | 40.27/0.029 | 206,5 | 32.62/0.029 | 237,3 | 38.55/0.038 | 275,3 | 32.93/0.010 | 308,2 | 42.28/0.010 | 350,0 | | | | | |
| | 76,81 | 160 PEH PN10 | 77,35 | 160 PEH PN10 | 77,92 | 160 PEH PN10 | 78,22 | 160 PEH PN10 | 78,39 | 160 PEH PN10 | 78,13 | 160 PEH PN10 | 77,88 | 110 PEH PN10 | 76,68 | 110 PEH PN10 | 75,71 | 110 PEH PN10 | 74,23 | 110 PEH PN10 | 73,88 | 110 PEH PN10 | 73,45 | 110 PEH PN10 |
| | 9,0 | 35,3 | 59,0 | 77,2 | 91,3 | 127,4 | 166,3 | 207,4 | 237,6 | 275,7 | 308,7 | 348,5 | 388,5 | 429,5 | 469,5 | 509,5 | 549,5 | 589,5 | 629,5 | 669,5 | 709,5 | 749,5 | 789,5 | 829,5 |
| | 76,81 | 110 PEH PN10 | 77,35 | 110 PEH PN10 | 77,91 | 110 PEH PN10 | 78,21 | 110 PEH PN10 | 78,41 | 110 PEH PN10 | 78,15 | 110 PEH PN10 | 77,86 | 110 PEH PN10 | 76,68 | 110 PEH PN10 | 75,71 | 110 PEH PN10 | 74,23 | 110 PEH PN10 | 73,88 | 110 PEH PN10 | 73,45 | 110 PEH PN10 |
| | 8,5 | 35,0 | 58,8 | 77,0 | 92,0 | 127,6 | 167,0 | 207,4 | 237,6 | 275,7 | 308,7 | 348,5 | 388,5 | 429,5 | 469,5 | 509,5 | 549,5 | 589,5 | 629,5 | 669,5 | 709,5 | 749,5 | 789,5 | 829,5 |
| | 78,74 | 200 PP SN8 | 78,49 | 200 PP SN8 | 78,18 | 250 PP SN8 | 77,03 | 250 PP SN8 | 76,04 | 250 PP SN8 | 74,57 | 315 PP SN8 | 74,20 | 315 PP SN8 | 73,77 | 315 PP SN8 | 73,34 | 315 PP SN8 | 72,91 | 315 PP SN8 | 72,48 | 315 PP SN8 | 72,05 | 315 PP SN8 |
| | 90,7 | 36,07/0.007 | 126,8 | 38,90/0.007 | 165,7 | 40,35/0.028 | 206,0 | 32,73/0.029 | 237,0 | 38,58/0.038 | 274,9 | 32,92/0.010 | 307,8 | 43,05/0.010 | 350,5 | | | | | | | | | |
| | | | | | | | | 4/E | | | | | | | | | | | | | | | | |
| | | | | | | | | | | | | | | | | | | | | | | | | |

| |
|---|
| Matka | 2,962 | |
| Kaltevuus / pyöristyssäde | | 52,47 0,019 | 55,433 | 48,552 S=2000 | 103,984 | 65,007 -0,005 | 168,991 | 38,953 S=1000 | 207,944 | 40,246 -0,044 | 248,19 | 46,416 S=1300 | 294,606 | 46,73 -0,008 | 341,336 | 26,127 S=600 | 13,681,093 -0,052 | 21,311 S=500 | 402,404 | 27,341 -0,009 | 429,744 | | | | | | | | | | | | | | | | | | | | | | | | |
| Tasausviivan korkeus | 78,85 | 78,99 | 79,18 | 79,37 | 79,56 | 79,76 | 79,94 | 80,09 | 80,18 | 80,23 | 80,22 | 80,18 | 80,13 | 80,08 | 80,03 | 79,98 | 79,93 | 79,88 | 79,77 | 79,56 | 79,25 | 78,84 | 78,40 | 77,96 | 77,52 | 77,08 | 76,69 | 76,38 | 76,15 | 75,99 | 75,90 | 75,82 | 75,74 | 75,65 | 75,57 | 75,43 | 75,12 | 74,64 | 74,13 | 73,69 | 73,45 | 73,35 | 73,26 | 73,17 | |
| Maanpinnan korkeus | 79,16 | 79,52 | 80,16 | 80,28 | 80,56 | 80,76 | 80,03 | 79,90 | 79,94 | 80,06 | 80,32 | 80,07 | 80,13 | 80,40 | 80,21 | 80,14 | 80,31 | 79,98 | 80,31 | 79,86 | 79,03 | 78,75 | 78,32 | 77,92 | 77,32 | 77,10 | 76,86 | 76,49 | 76,16 | 75,82 | 75,74 | 75,75 | 75,61 | 75,57 | 75,60 | 75,10 | 74,82 | 74,03 | 73,69 | 73,33 | 73,28 | 73,01 | 73,17 | | |
| Kaarevuus | 0,00 | Sr | 50,00 | 78,73 | 100 | 150 | 200 | 17,03 | 44,34 | 250 | 300 | 18,37 | R=60 | 45,17 | 350 | 400 | | | | | | | | | | | | | | | | | | | | | | | | | | | | | |
| Ajoradan sivukaltevuus | | 1/4,83m | 1/7,16m | |

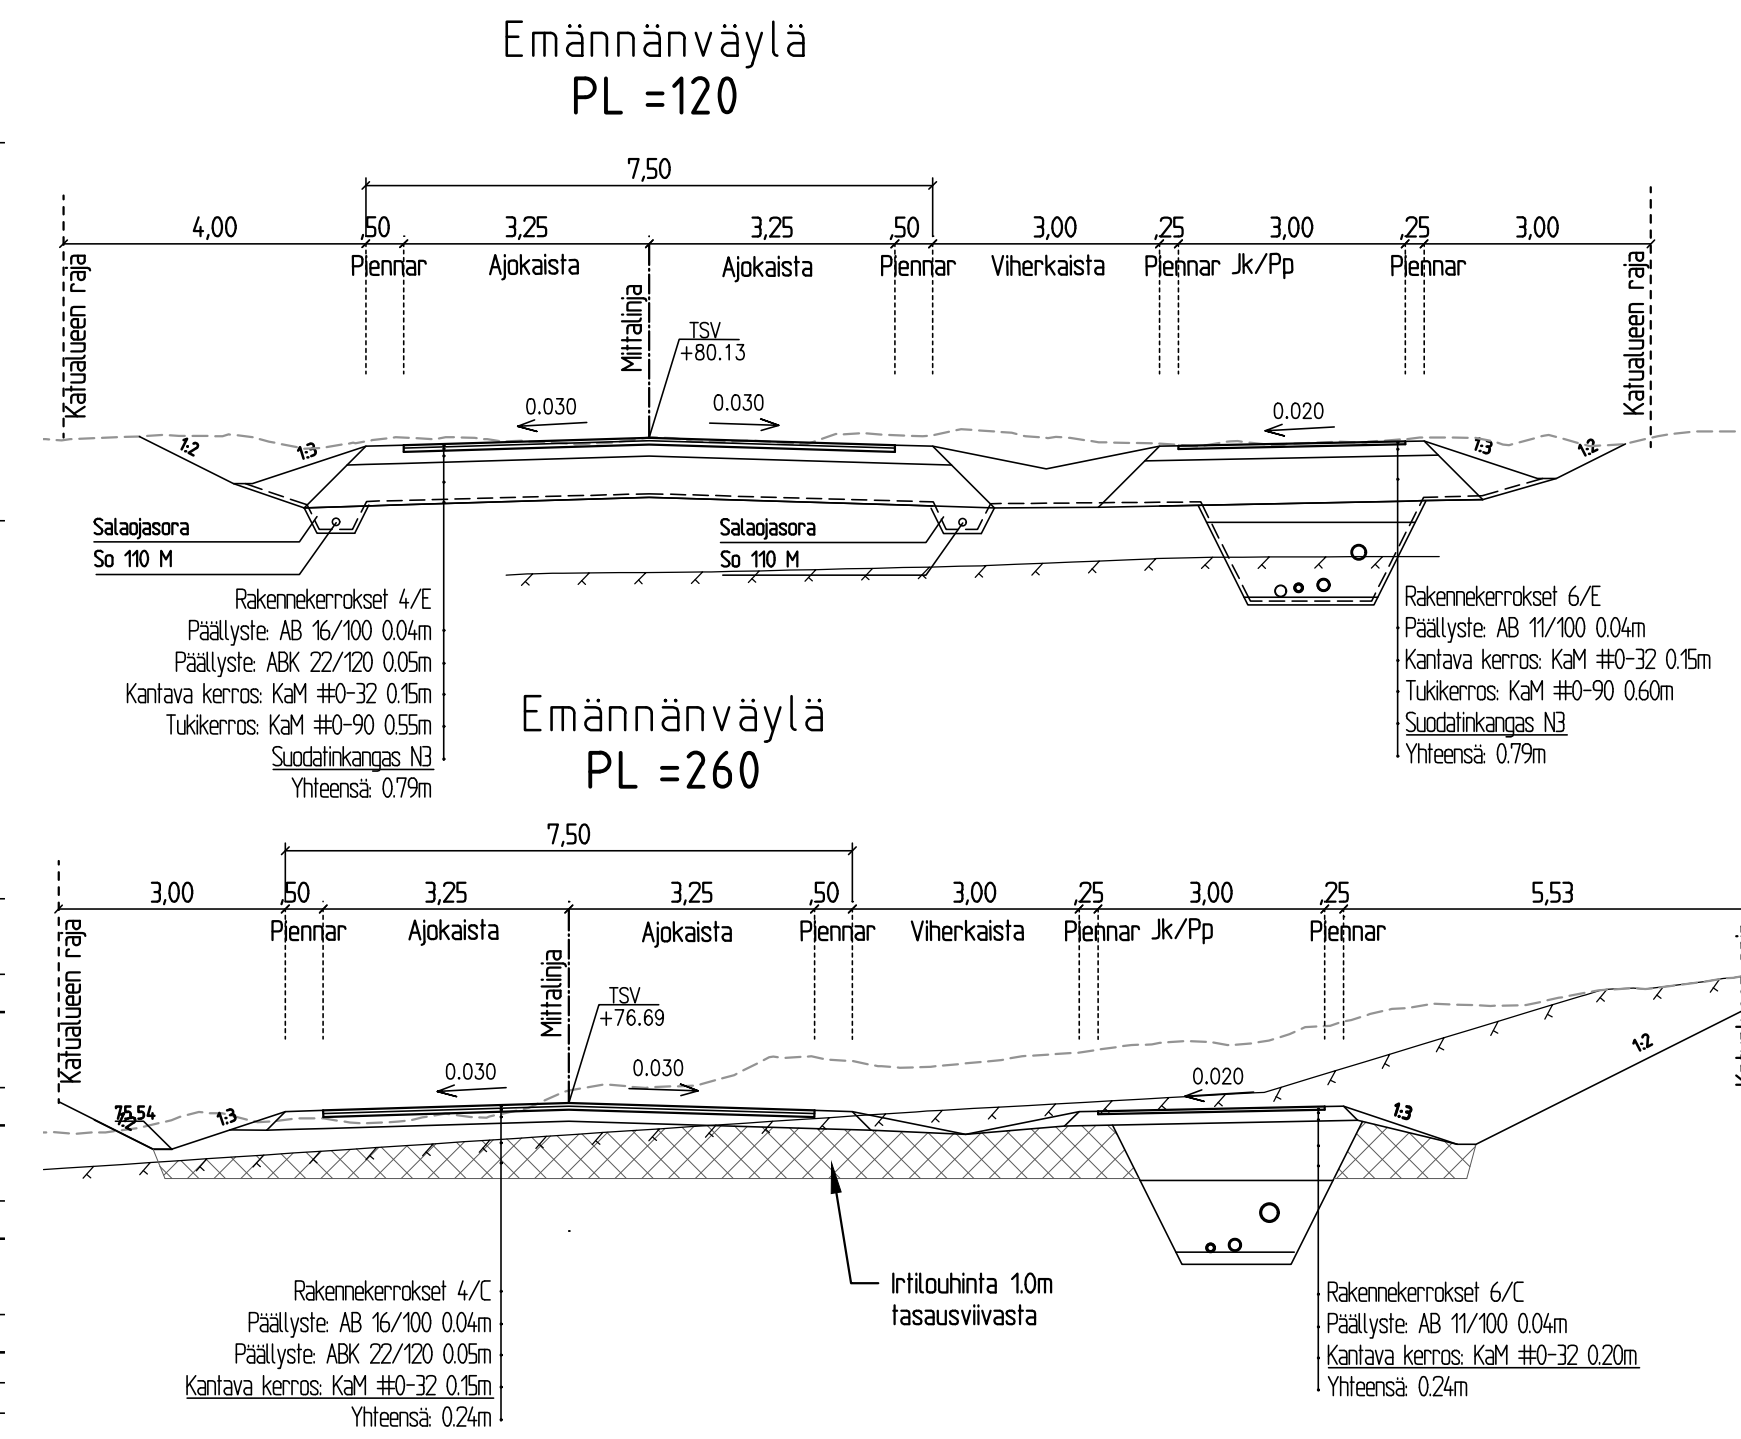

| | | | | | |
|-------------------------------|------------|-------------------------------------|--------------|---------|-------------|
| TUNNUS | MAUTOS | PÄIVÄMÄÄRÄ | PIIIRT. | SUUNN. | TARK. |
| SIJAINTI | Mujjala | Koordinaatti- ja korkeusjärjestelmä | | | |
| RAKENNUSKOHTEN NIMI JA OSOITE | | ETRS-GK24/N2000 | | | |
| EMÄNNÄNVÄYLÄ | | PIIRUSTUKSEN SISÄLTÖ | | | |
| | | Pituusteikkaus | 1:1000/1:100 | | |
| | | Tyyppipoikileikkaus | 1:100 | | |
| TALT. | PVM. | PIIIRT. | SUUNN. ALA | TYÖ N:O | PIIIRT. N:O |
| | 28.12.2022 | MKU | | | |
| | | | | | |
| LOHJAN KAUPUNKI | | Ib-KATU-557-4 | | | |
| Tekninen toimi | | | | | |
| Kaupunkitekniikka | | | | | |

M. Kuntala/tekninen, Suunnitelma MUJALA_2022, Mujaan
 Kaava-alue UMC/Mujala, Kaava-alue