


VALLAANTIE PITUUSLEIKKAUS

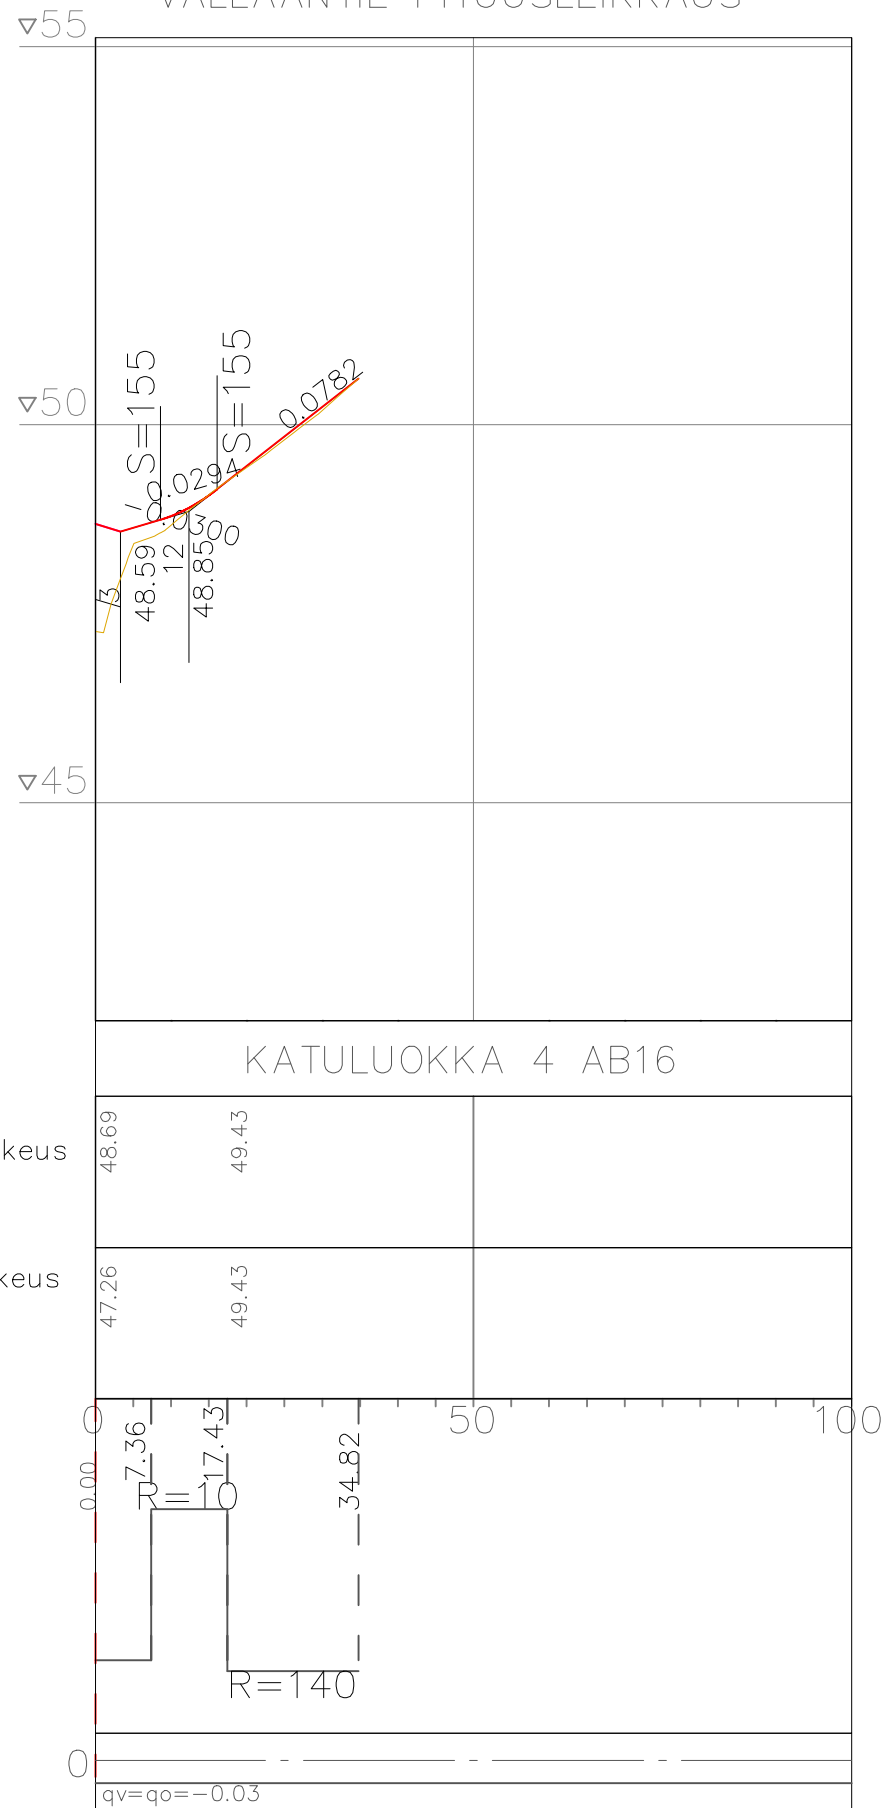

Päällysrakenne

KATULUOKKA 4 AB16

Tasausviivan korkeus

48.69

49.43

Maanpinnan korkeus

47.26

49.43

Paalutus

Kaarevuus

Sivukaltevuus

Koordinaatti- ja korkeusjärjestelmä  
ETRS-GK24/N2000

TUNNUS	MUUTOS	PÄIVÄMÄÄRÄ	PIIRT.	SUUNN.	TARK.
SIJAINTI Virkkala 19		RAKENNUSKOITMENPIDE			
RAKENNUSKOITTEEN NIMI JA OSOITE VALLAANTIE PLV 0-34		PIIRUSTUKSEN SISÄLTÖ Pituus- ja tyypipoikkileikkaukset 1:1000/1:100			
TALT.	PVM. 20.4.2022	PIIRT.	SUUN. ALA	TYÖ N:O	PIIR. N:O
	SUUN. AFRY	HYV.	1b-KATU-554-5		
	LOHJAN KAUPUNKI Palvelutuotanto Rakennuttaminen & kaupunkitekniikka				
		Nimi	No.		Vaihe
		Suunn. V.Pajunen	101017861-001		KS
		Tark./Hyv. S-M.Sahinoja			Rev.