




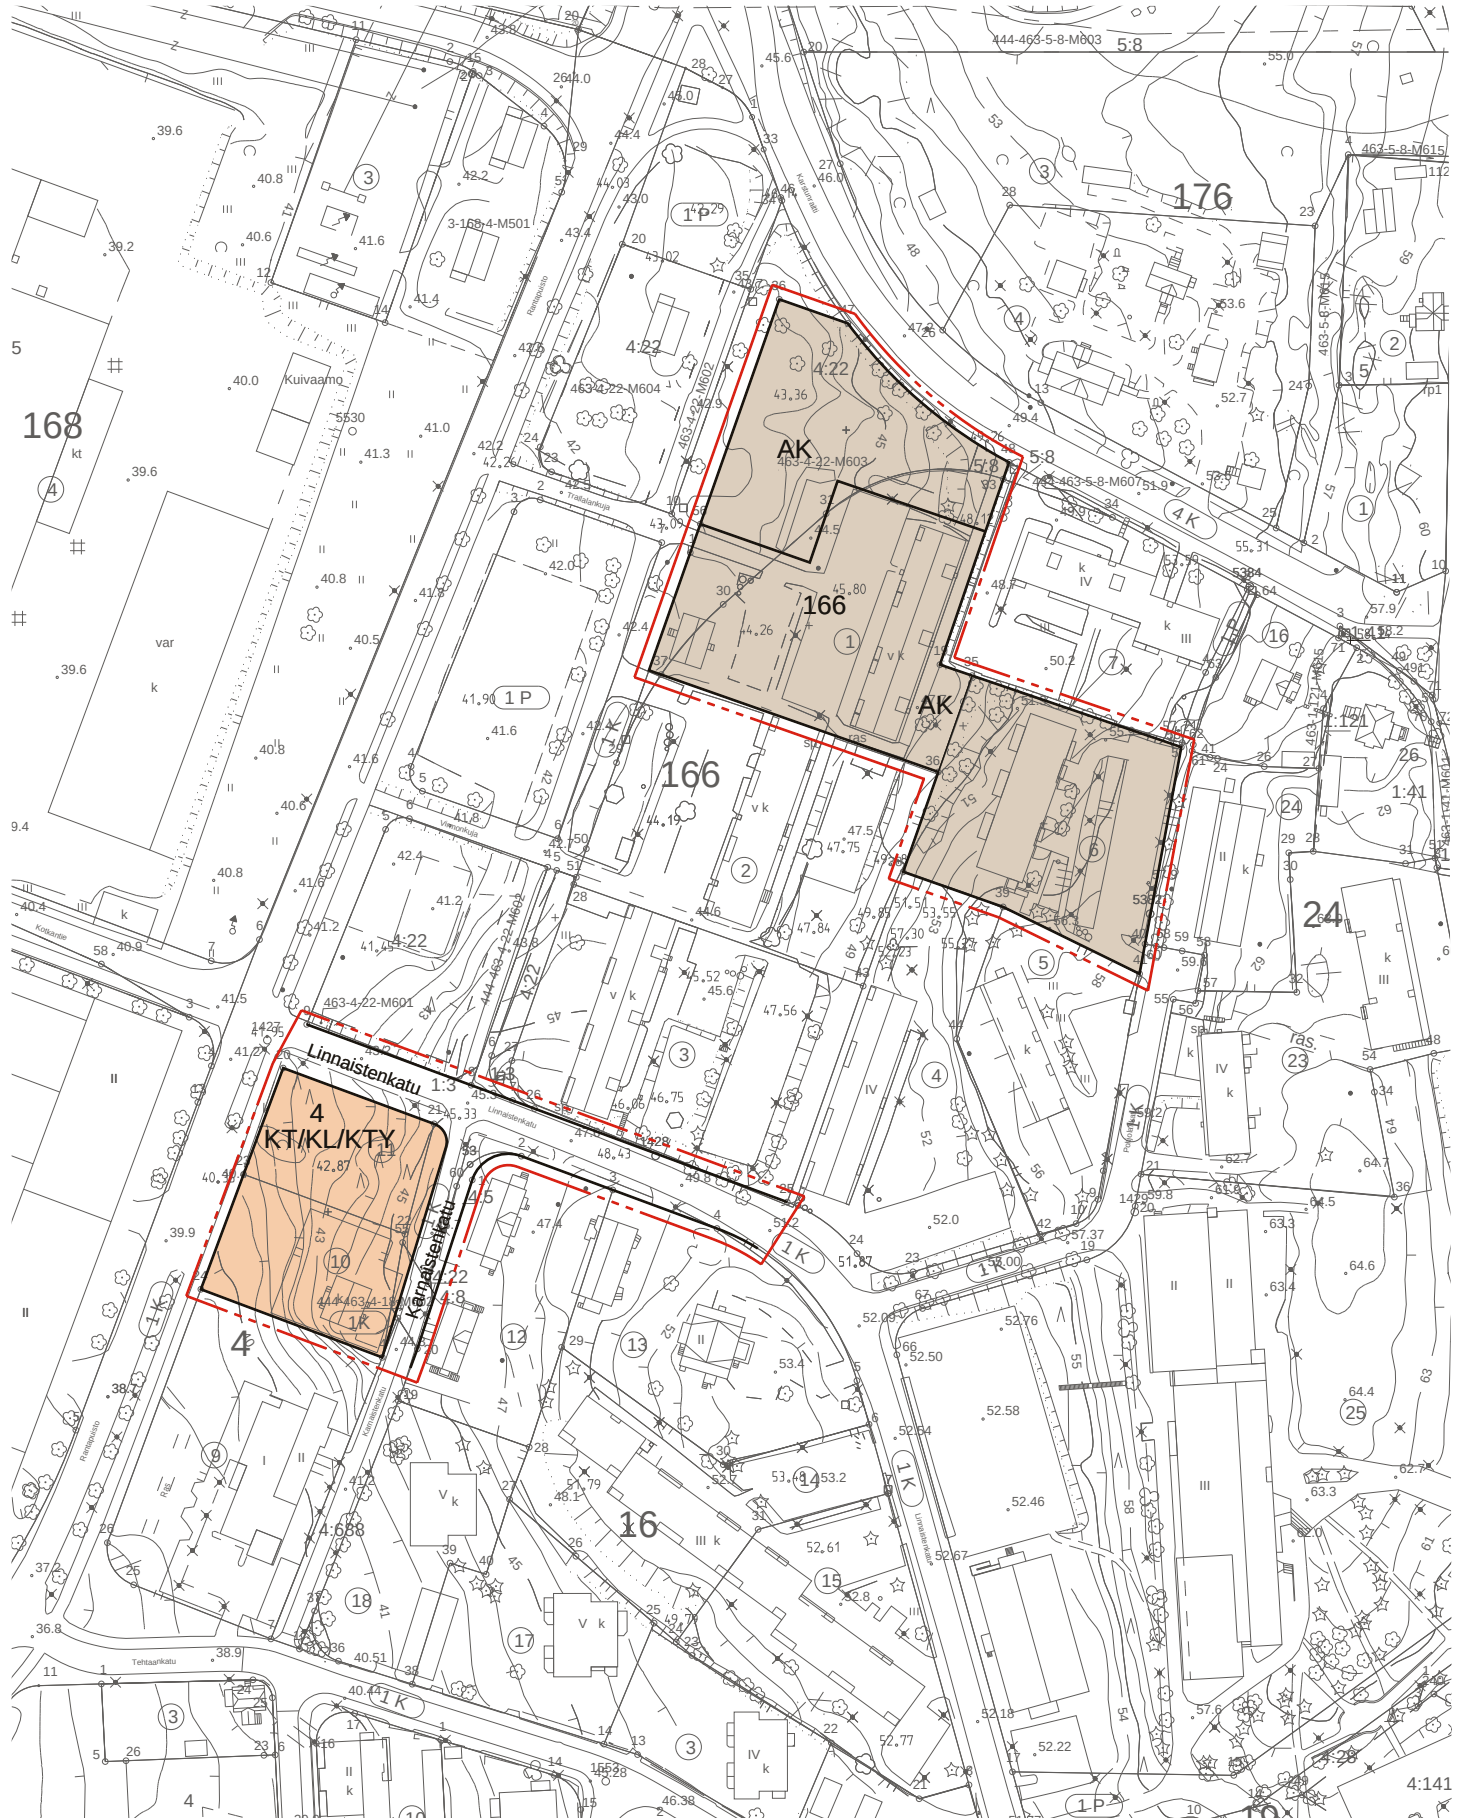

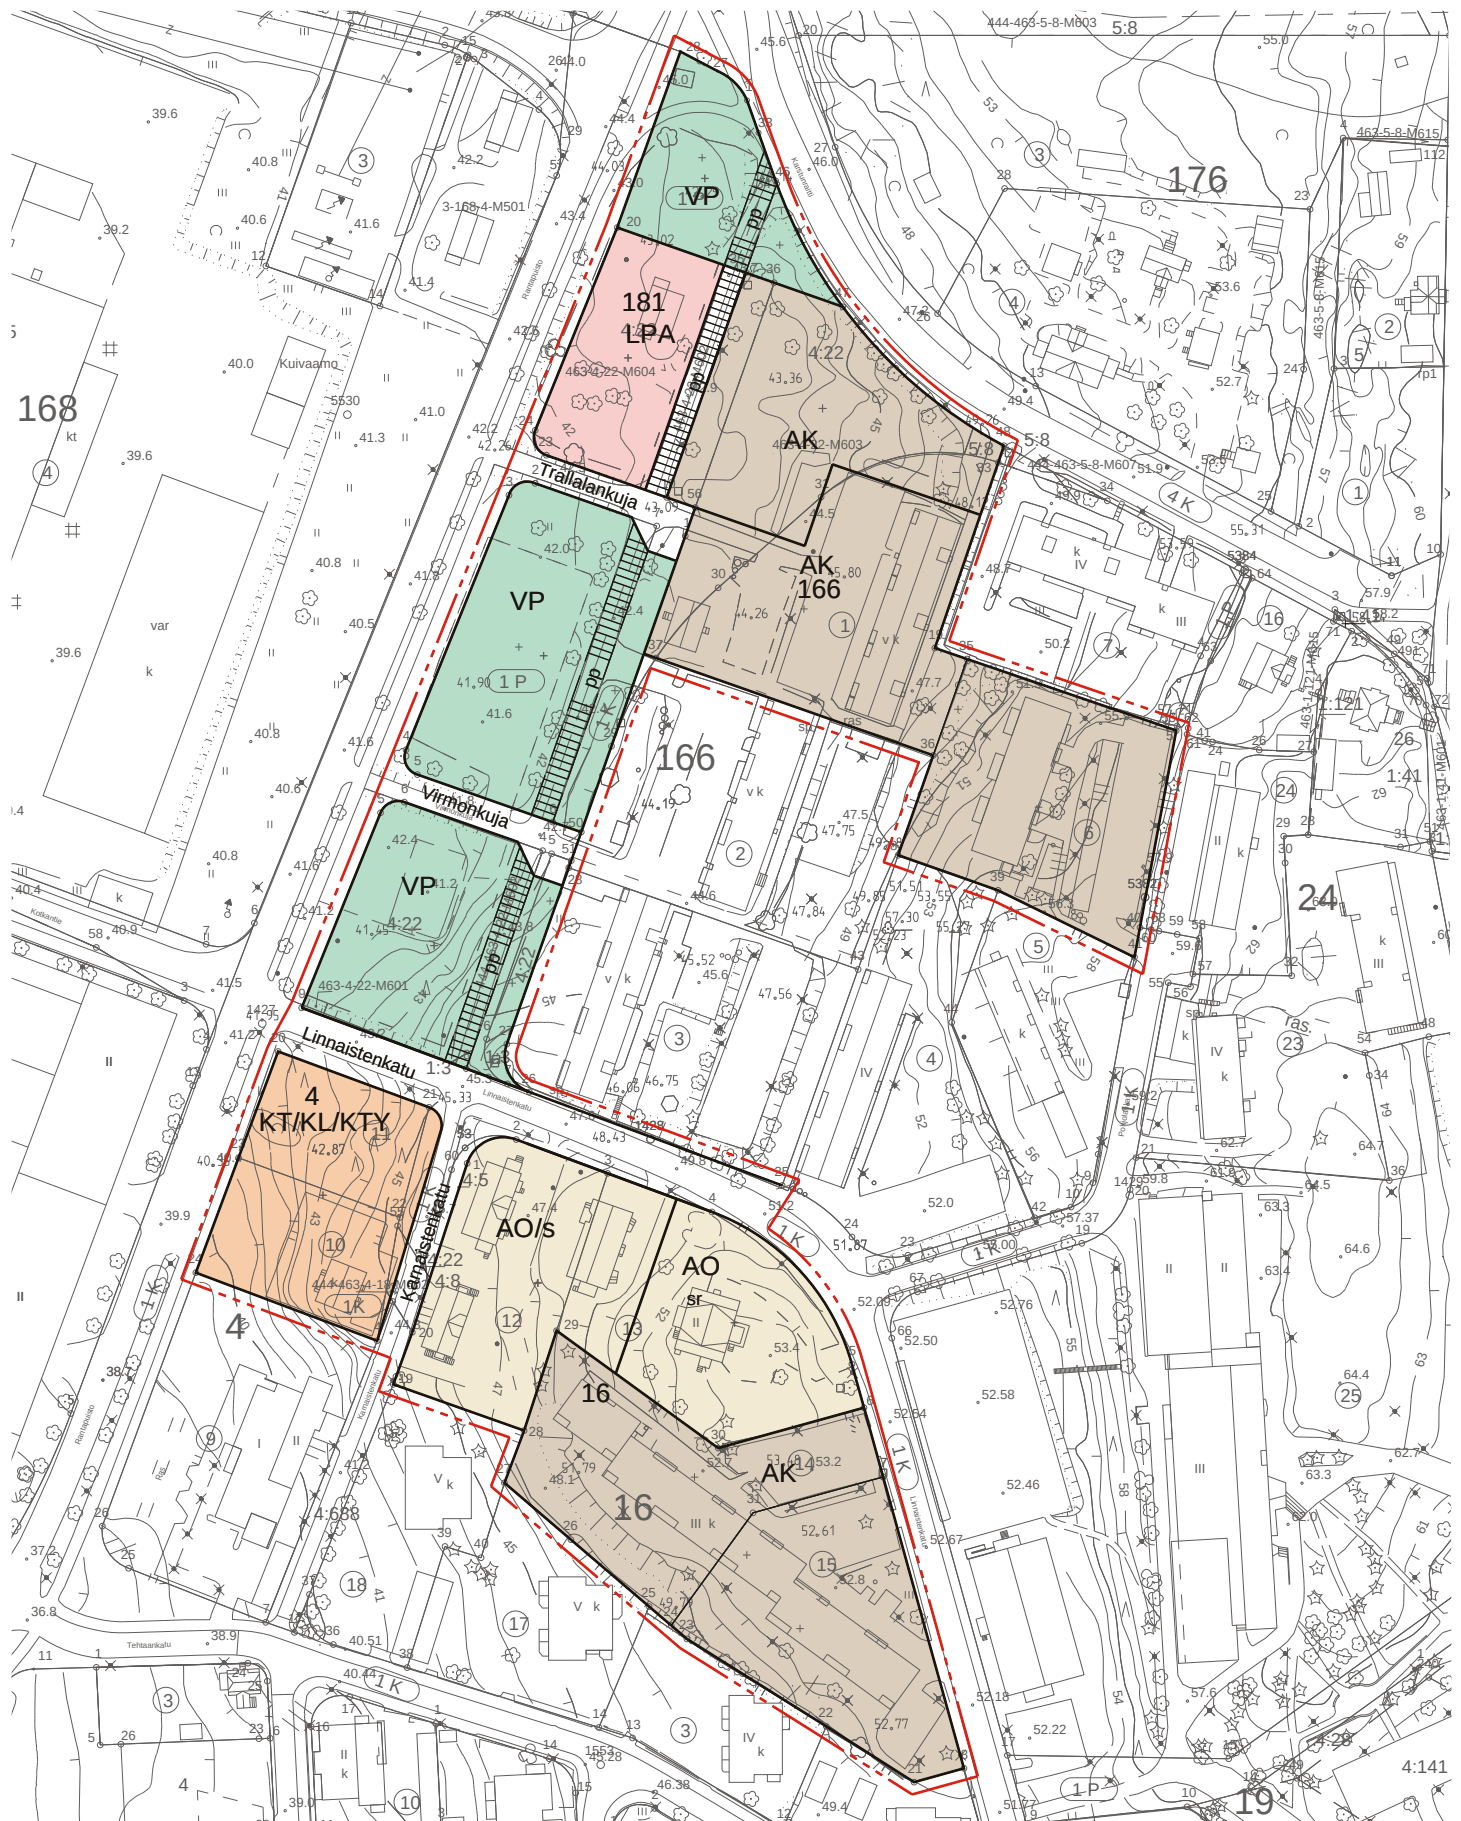

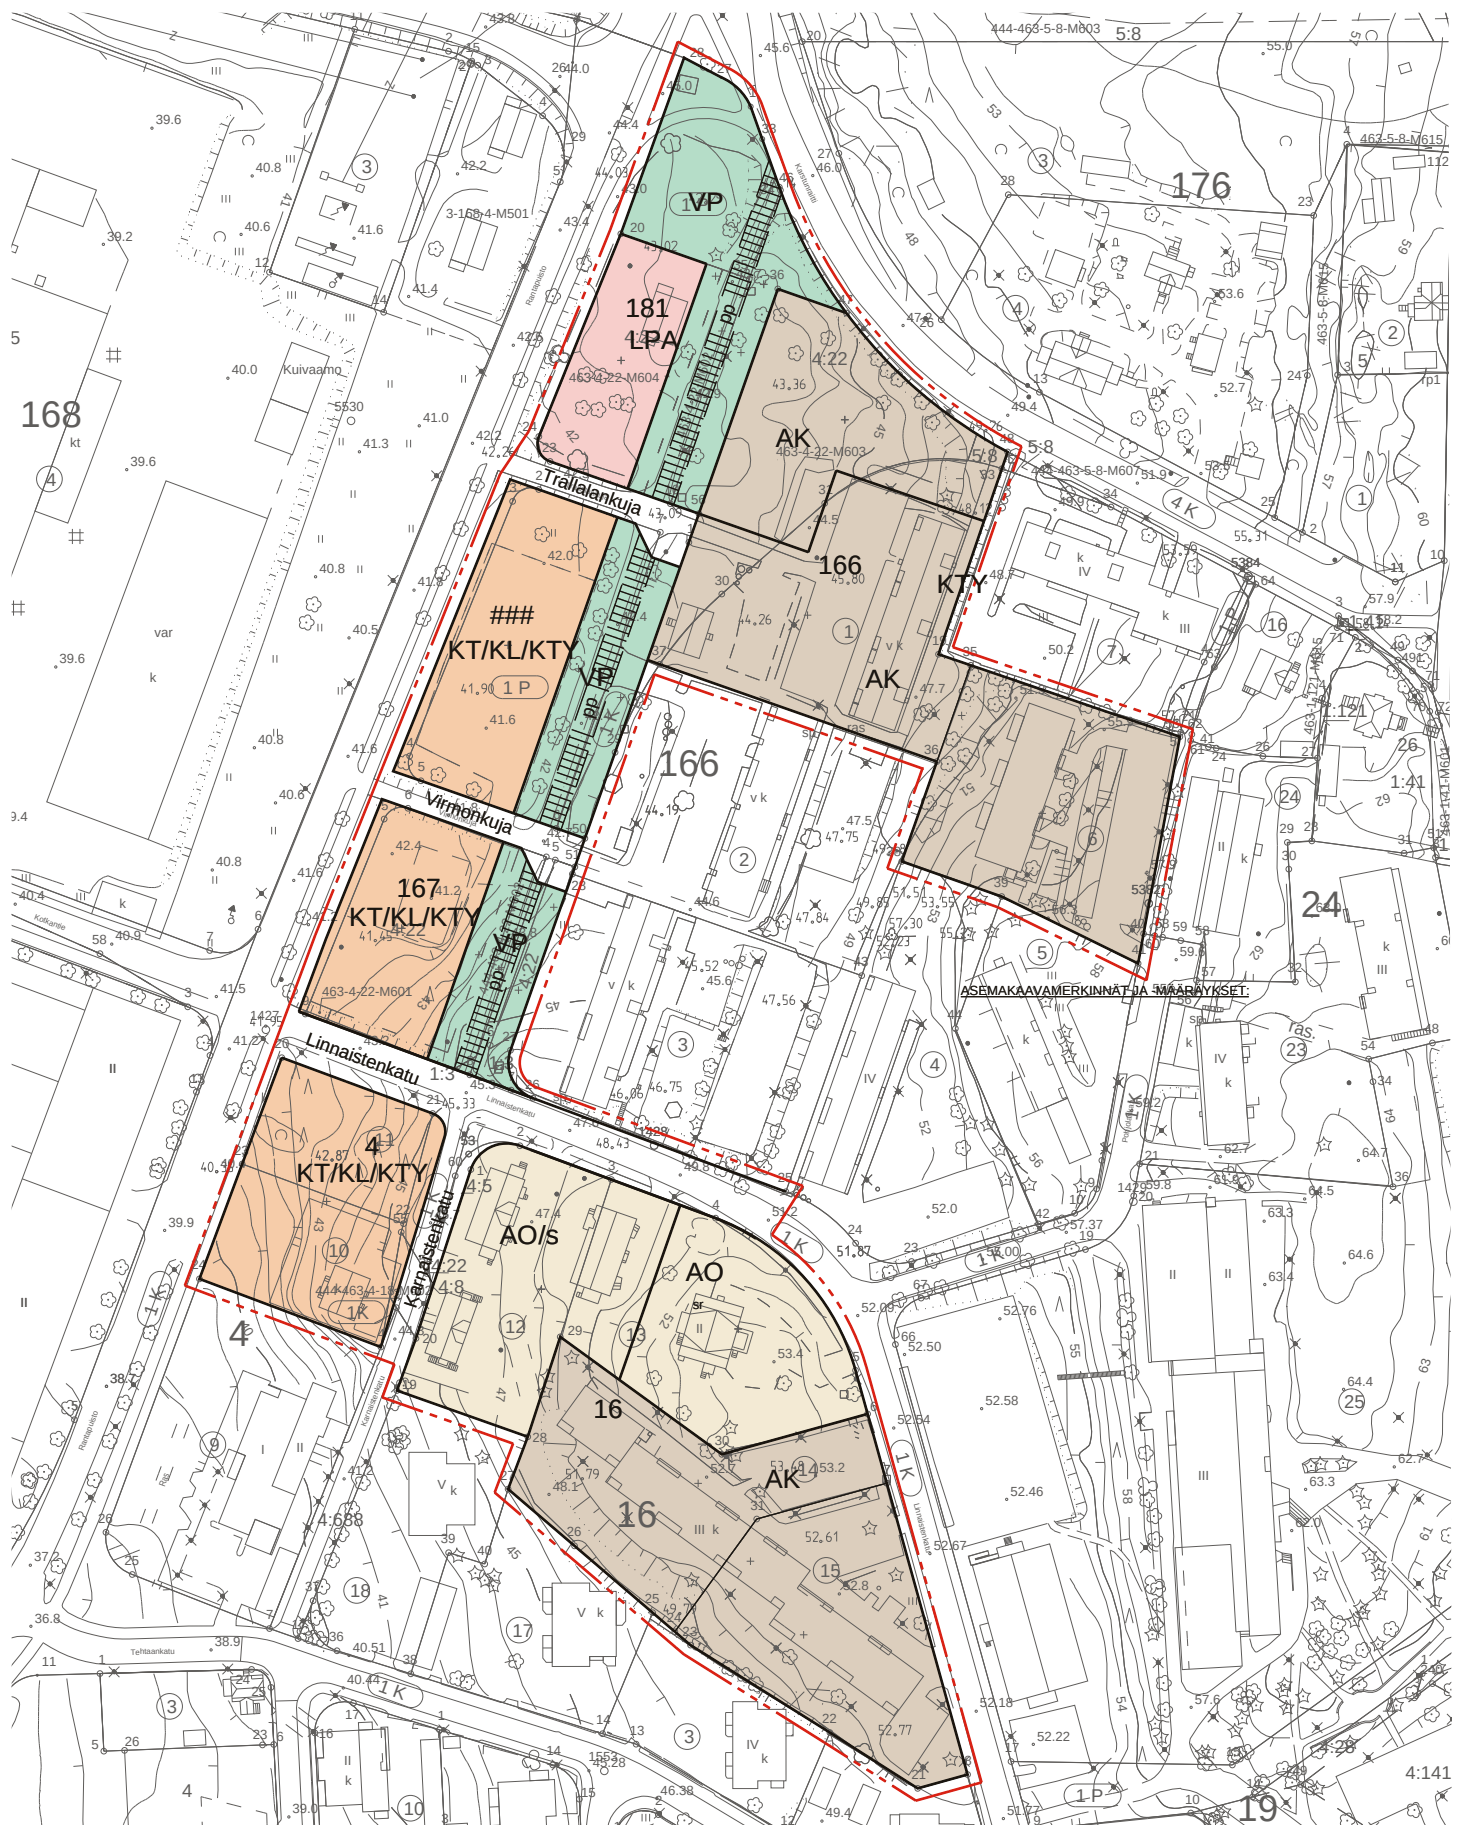


LOHJA

L29 Karstunraitti, asemakaavan ja tonttijaon muutos

Valmisteluvaihe 25.8.2016

MK 1:2000

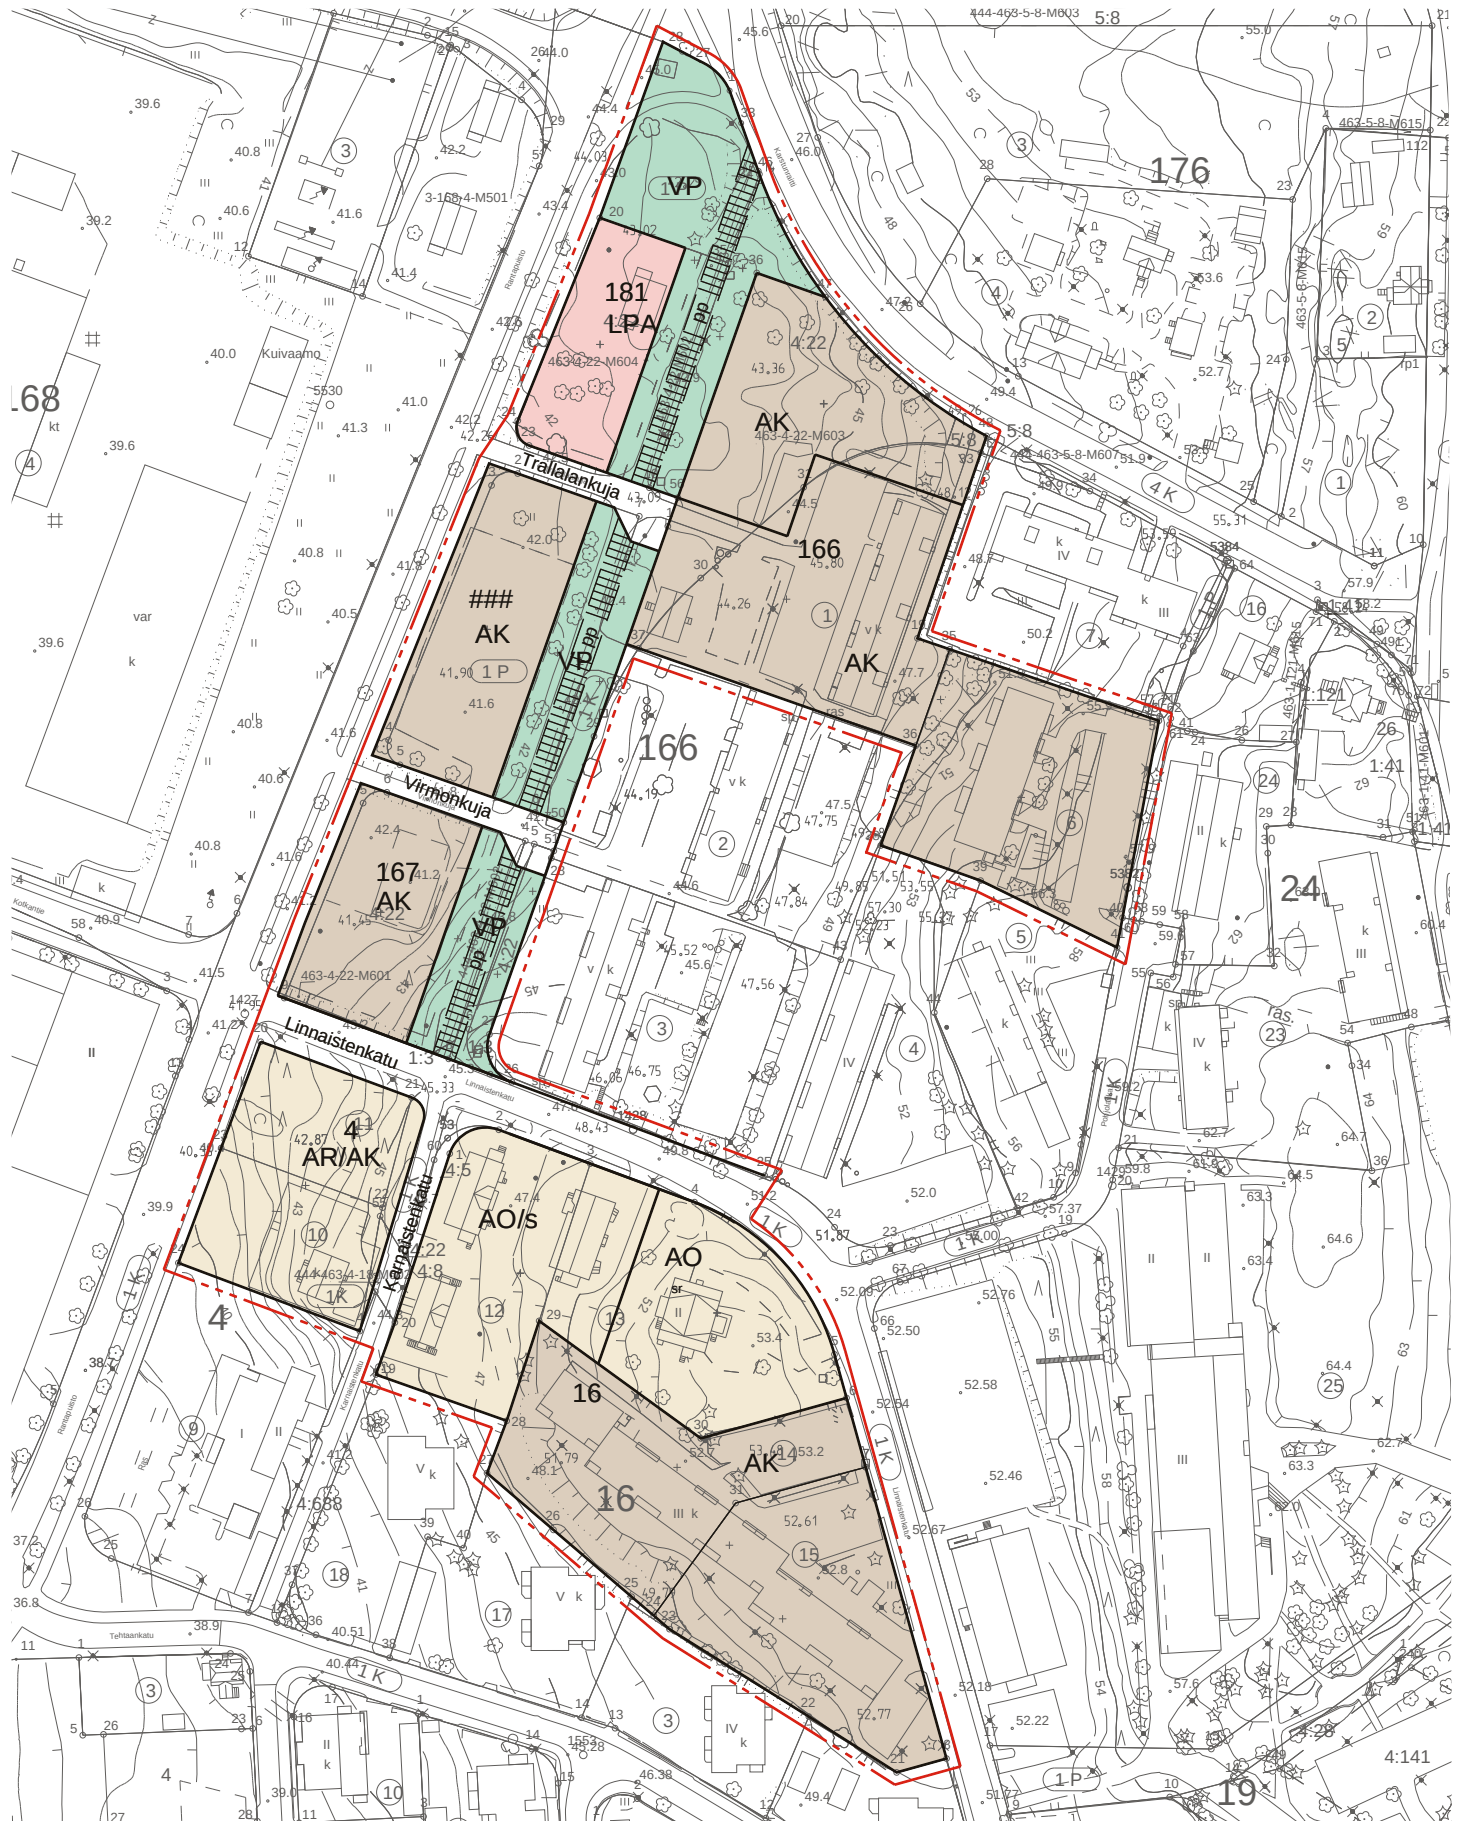


LOHJAN KAUPUNKI


Ympäristötoimi
Kaavoitus

LOJO STAD


Miljösektorn
Planläggning

L29 VE 4

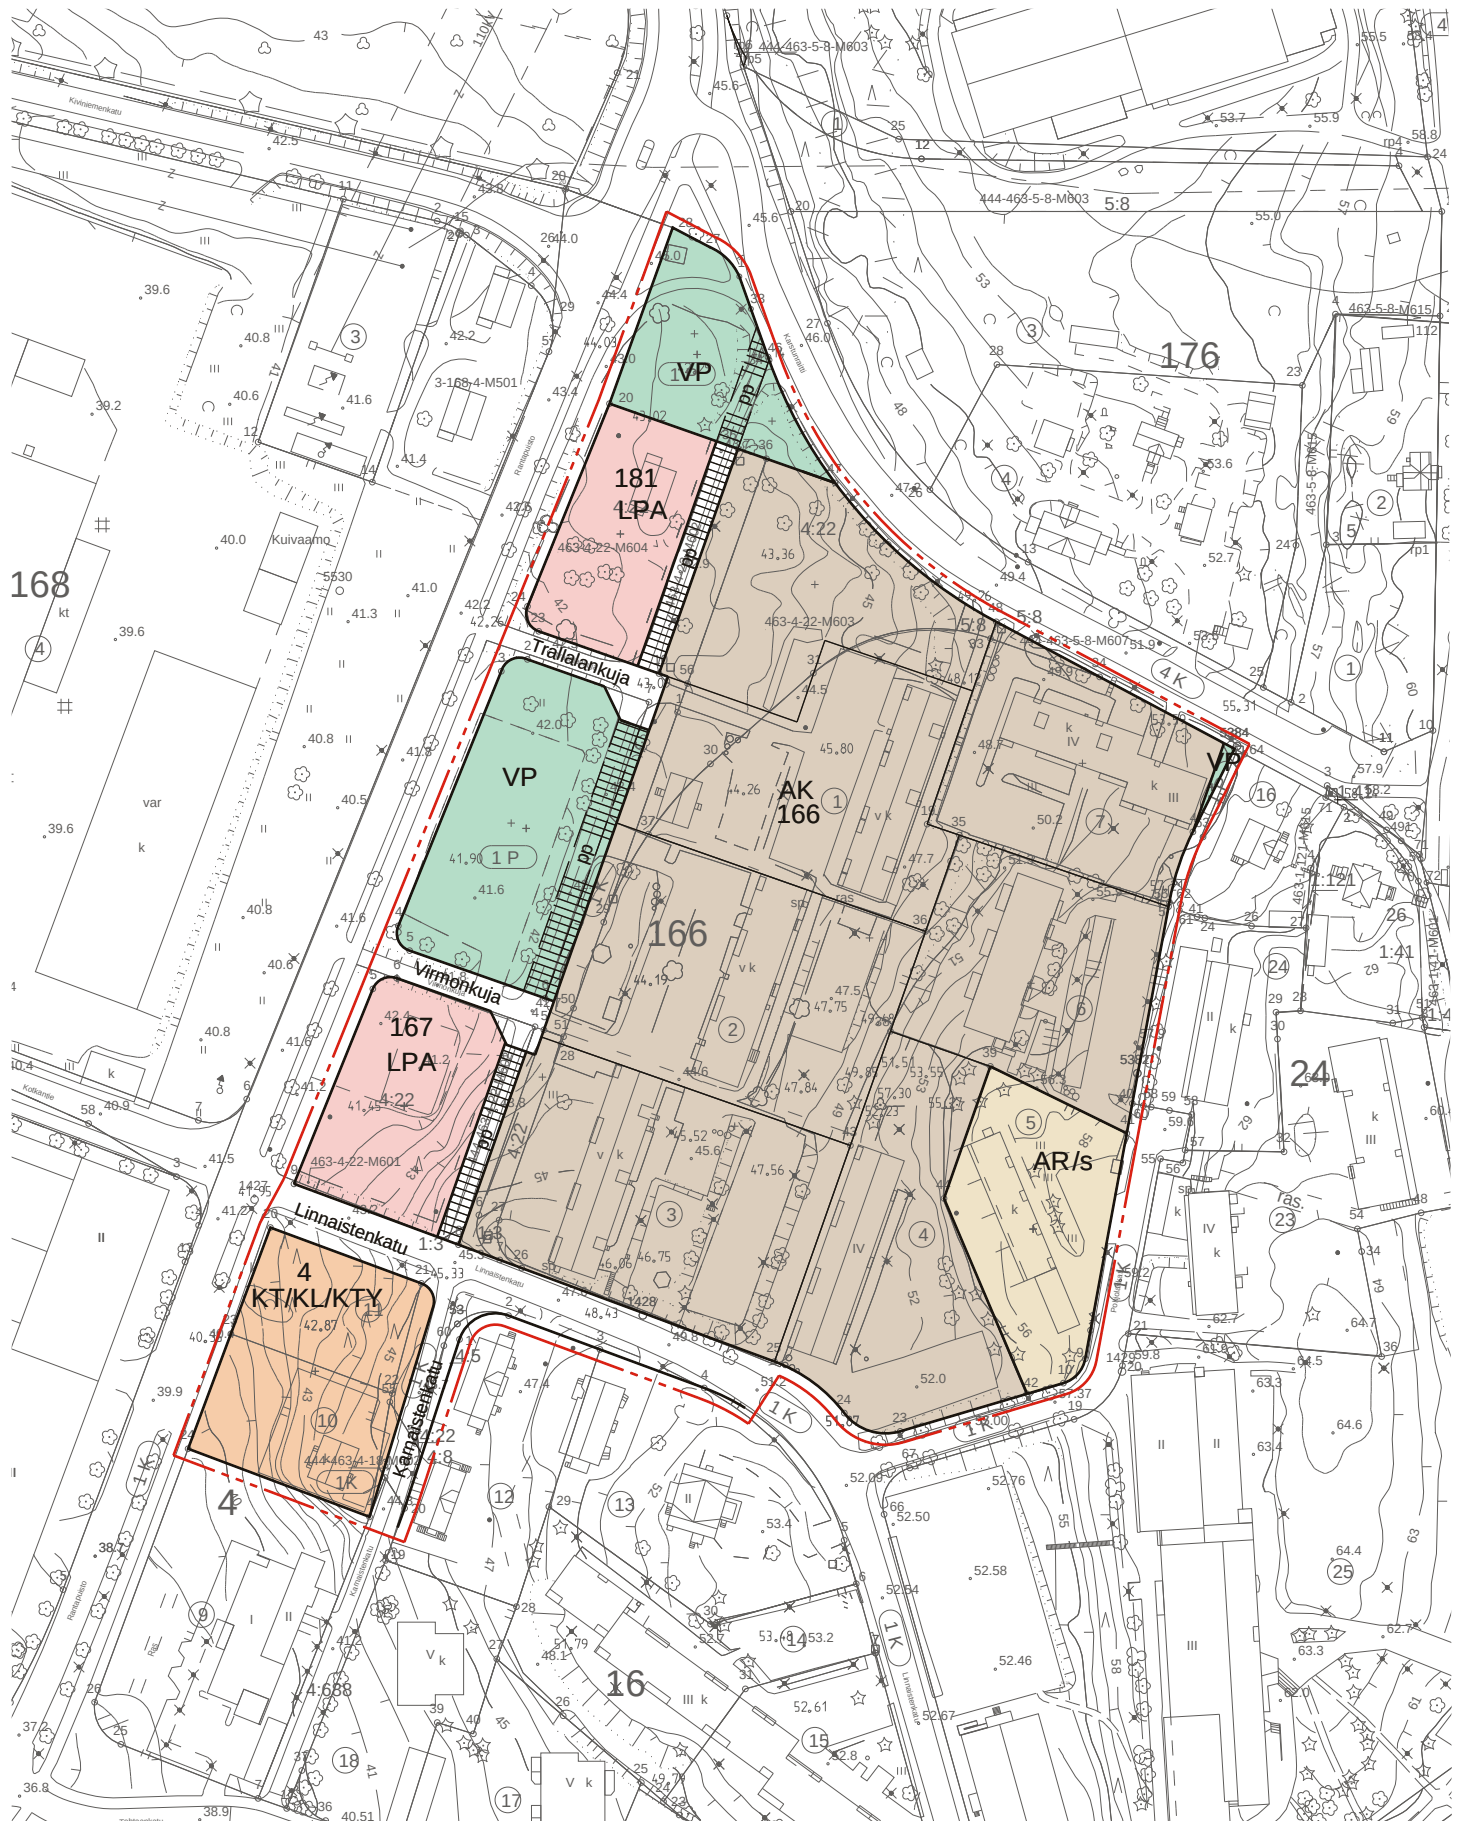

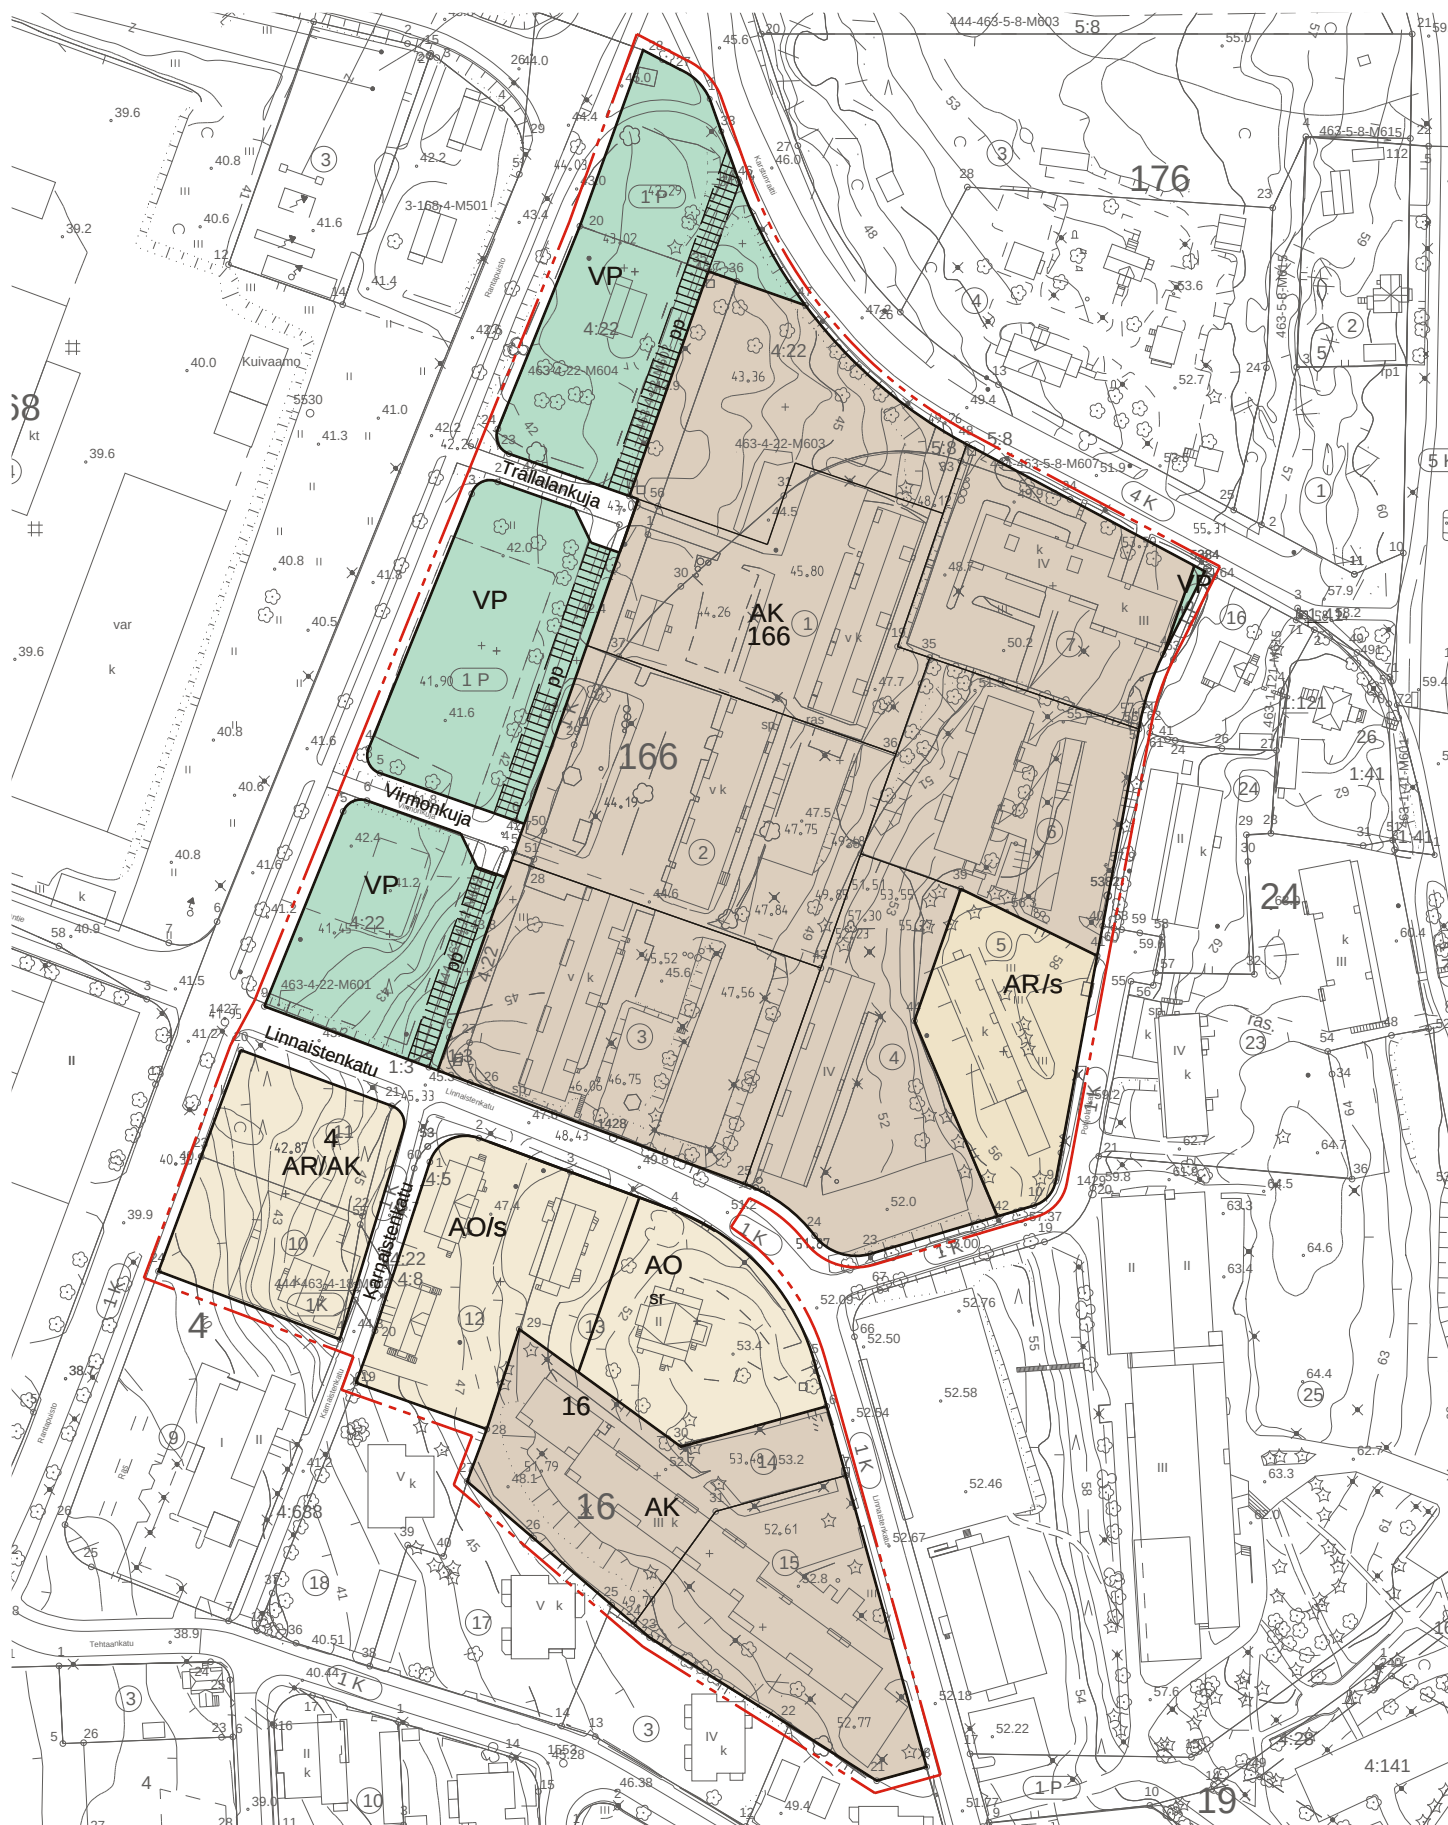


LOHJA
L29 Karstunraitti, asemakaavan ja tonttijaon muutos
Valmisteluvaihe 25.8.2016
MK 1:2000

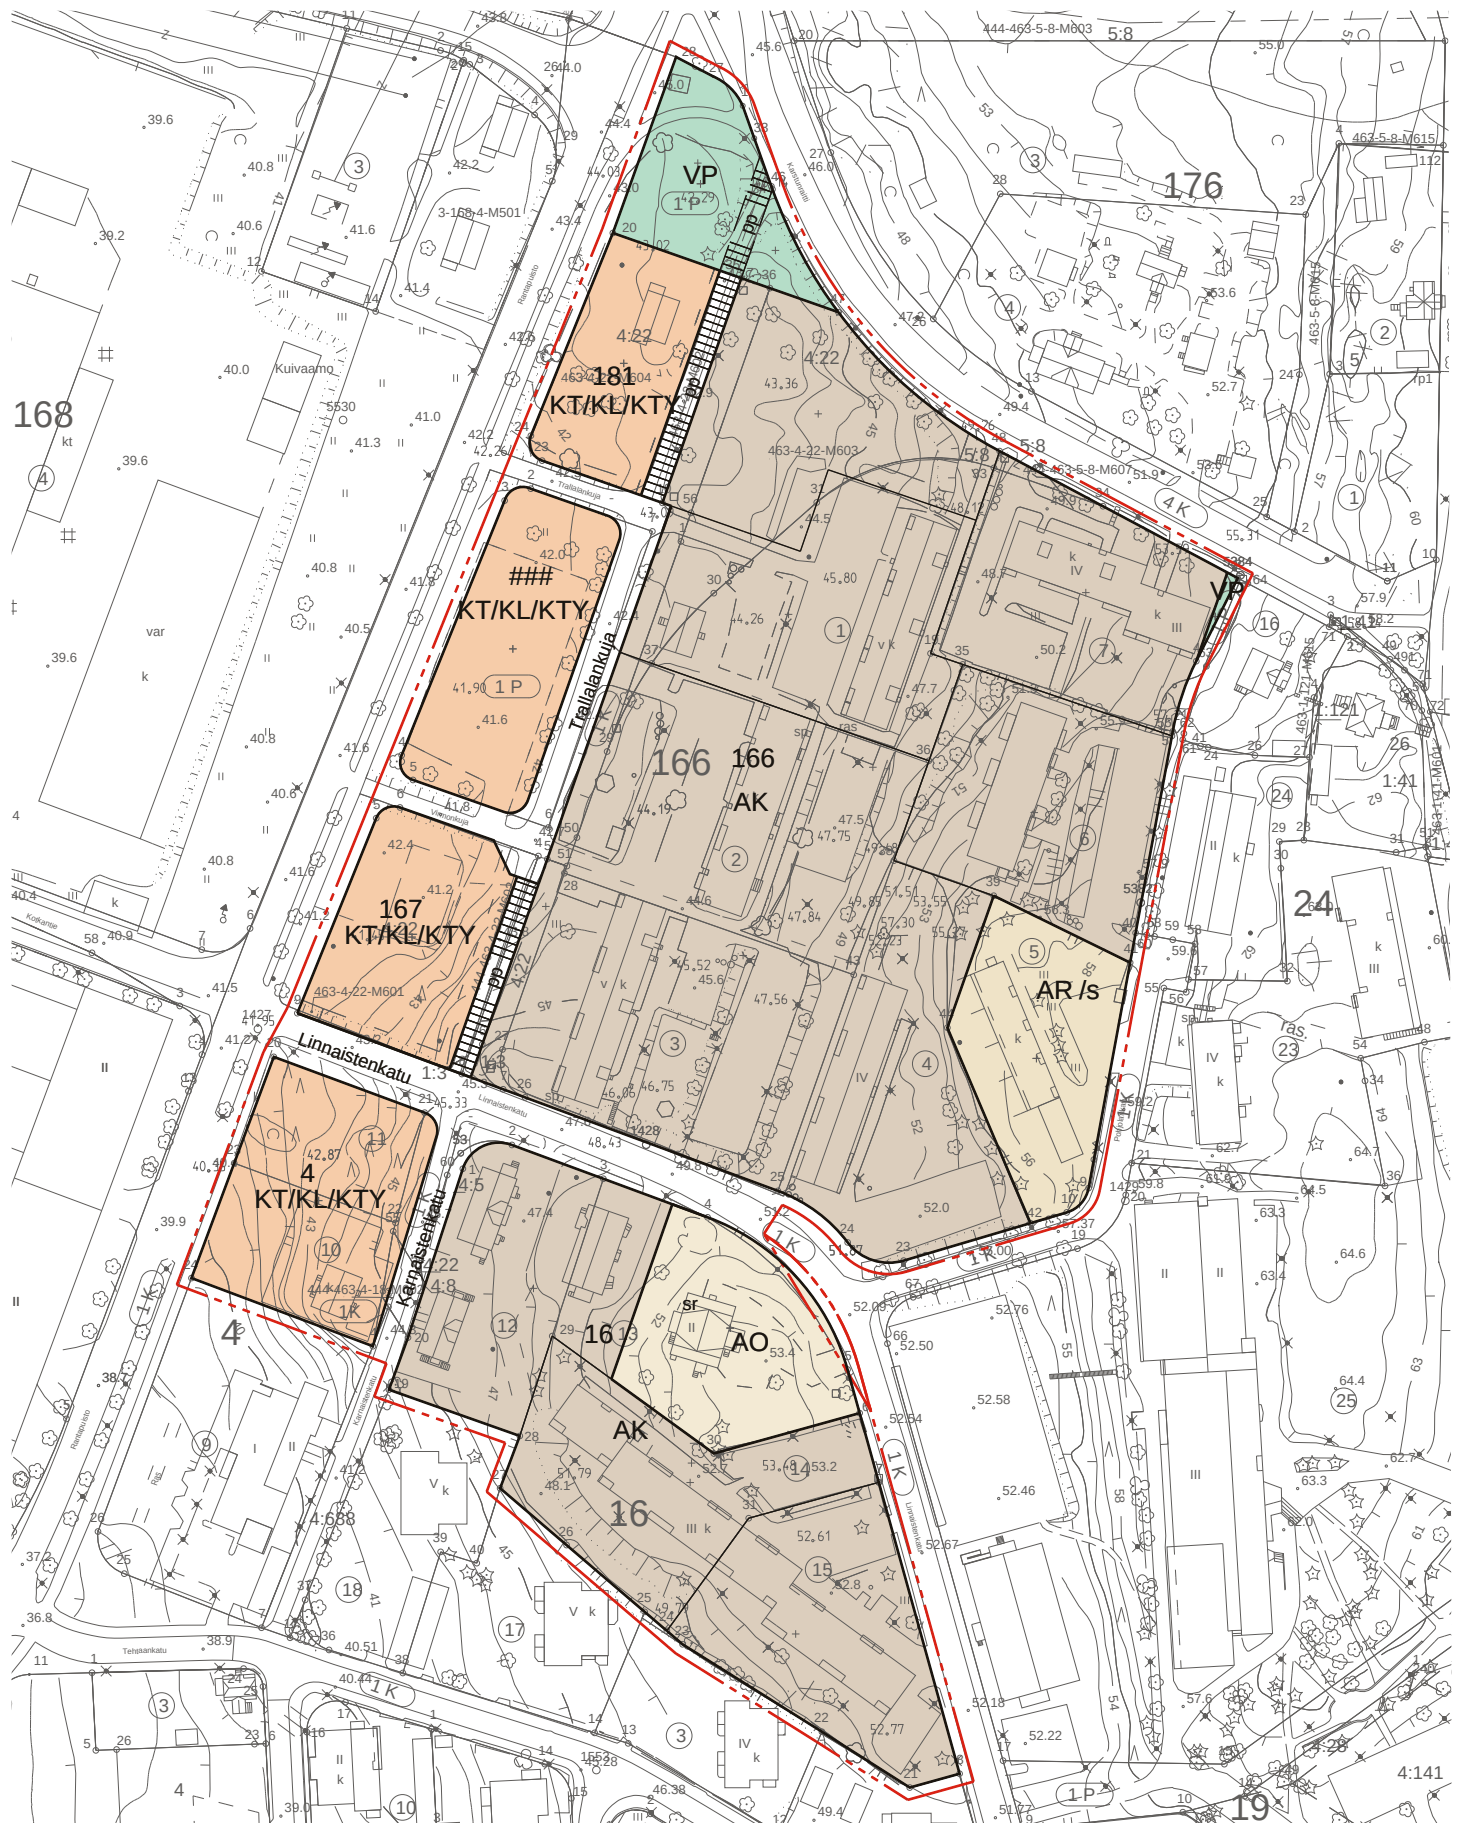

LOHJAN KAUPUNKI
Ympäristötoimi
Kaavoitus

LOJO STAD
Miljösektorn
Planläggning

L29 VE 7

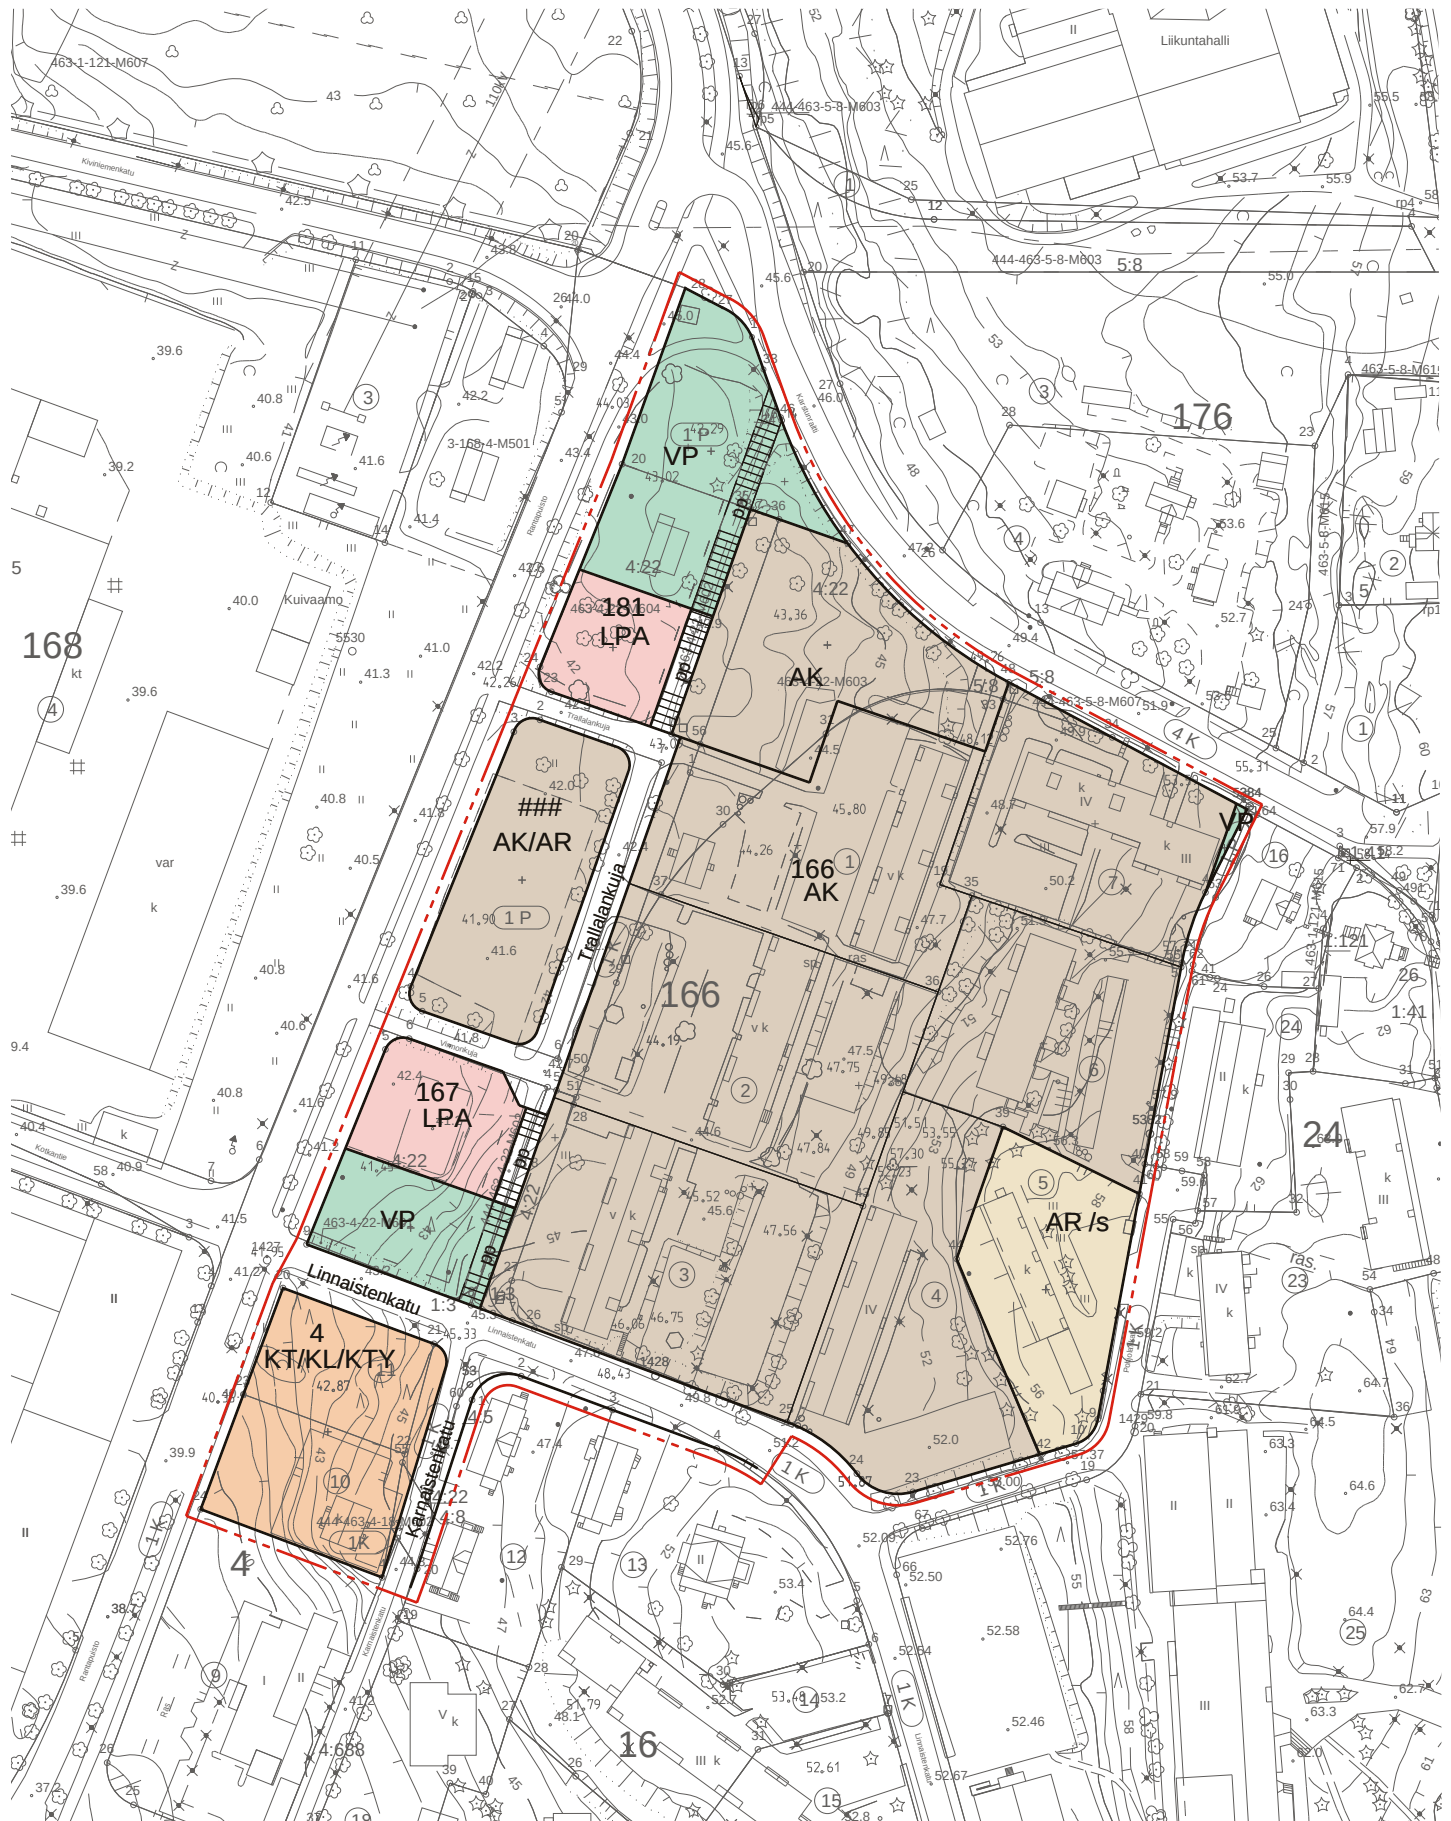

LOHJA

L29 KARSTUNRAITTI, ASEMAKAAVAN MUUTOS

**ASEMAKAAVAMERKINNÄT JA -MÄÄRÄYKSET:
DETALJPLANEBETECKNINGAR OCH -BESTÄMMELSER:**

AK

Asuinkerrostalojen korttelialue.

AR

Rivitalojen ja muiden kytkettyjen asuinrakennusten korttelialue.

AO

Erillispientalojen korttelialue.

KT/KL/KTY

Toimisto- / liikerakennusten / ympäristöhäiriötä aiheuttamattomien toimitilojen korttelialue.

VP

Puisto, suojavyöhyke.

LPA

Autopaikkojen korttelialue.

