


ASEMAKUJA PITUUSLEIKKAUS

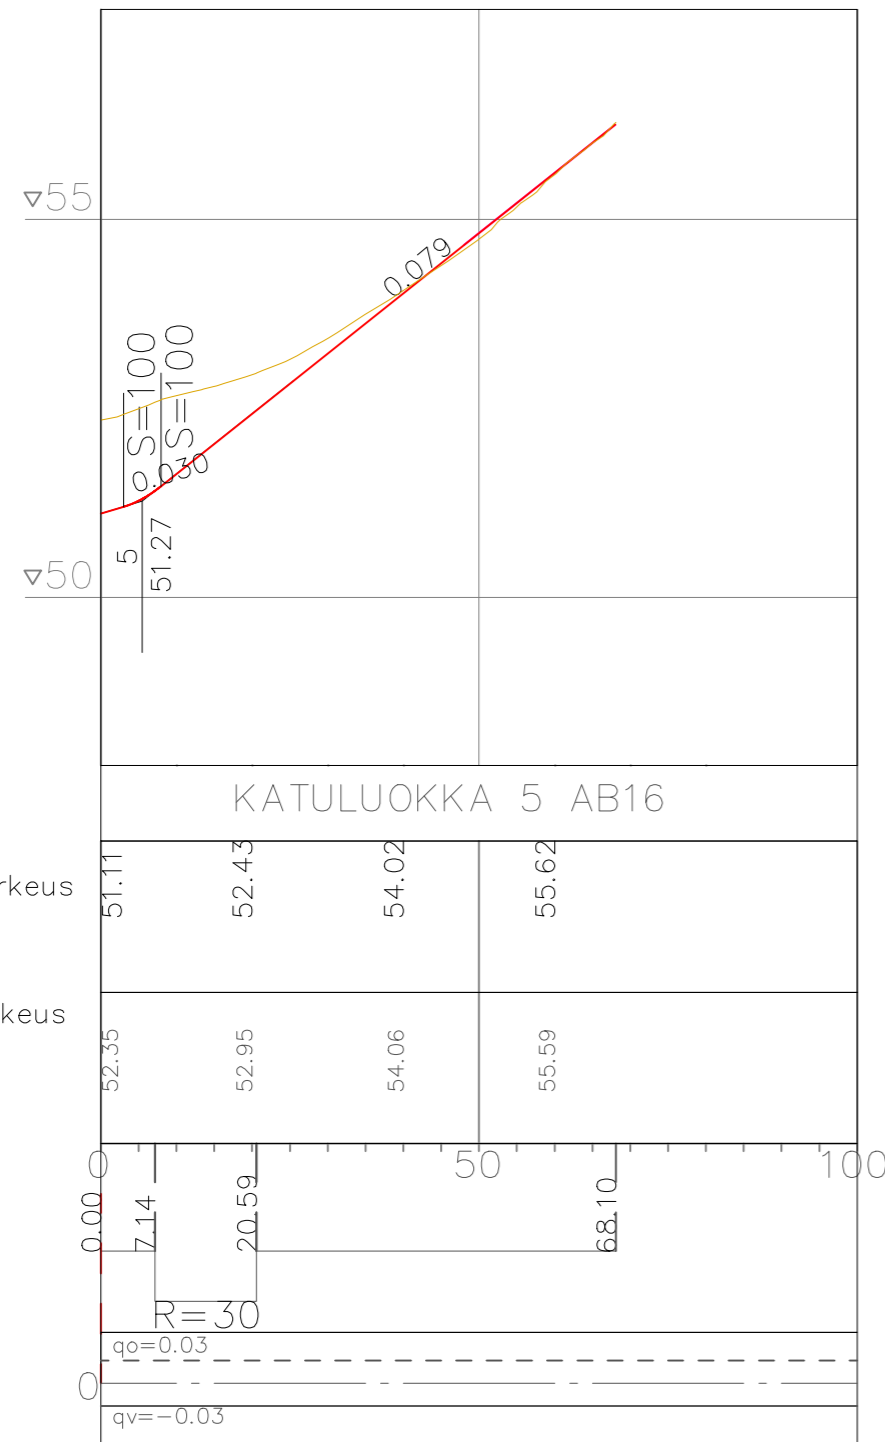

Päällysrakenne

KATULUOKKA 5 AB16

Tasausviivan korkeus

51.11	52.43	54.02	55.62
-------	-------	-------	-------

Maanpinnan korkeus

52.35	52.95	54.06	55.59
-------	-------	-------	-------

Paalutus

0.00	0.00	0.00	0.00
------	------	------	------


Kaarevuus

7.14	20.59	68.10
------	-------	-------

Sivukaltevuus

$q_0=0.03$	$q_v=-0.03$
------------	-------------

ASEMAKUJA TYYPPIPOIKKILEIKKAUS
1:100

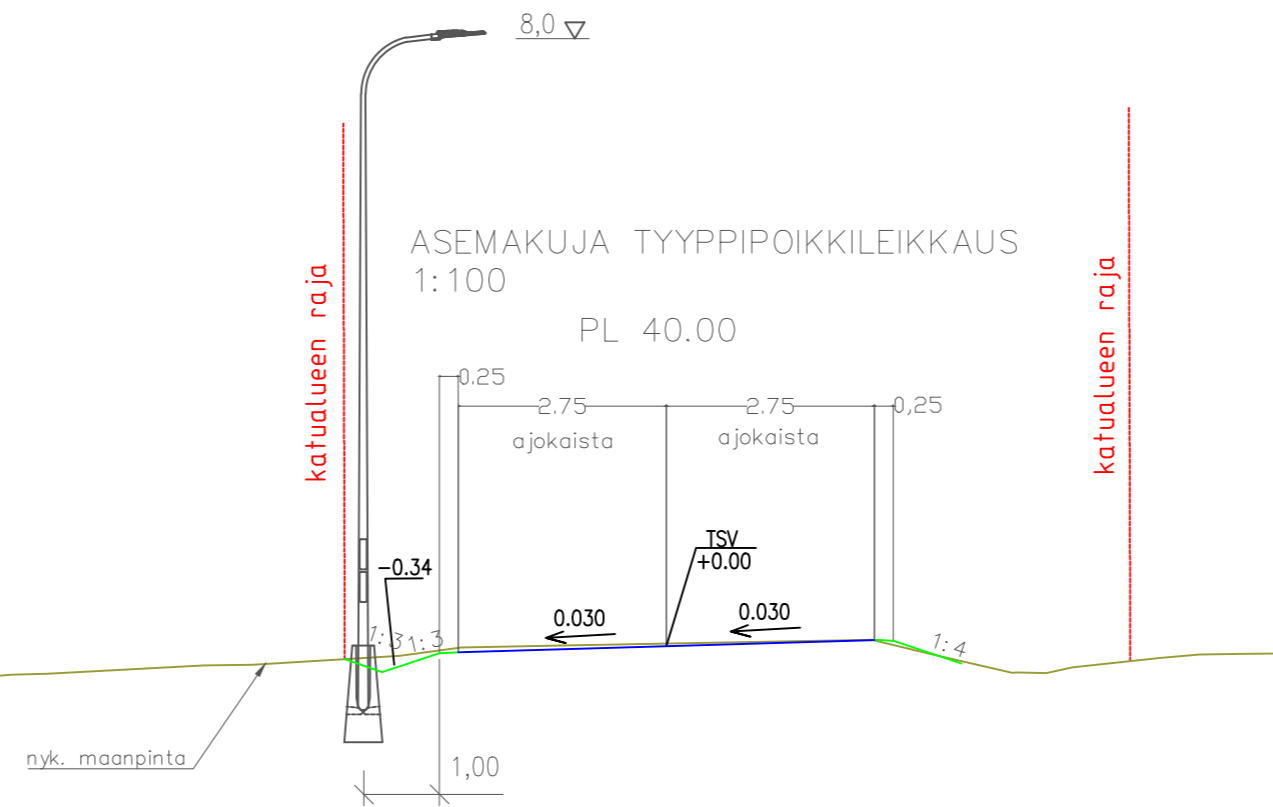

Koordinaatti- ja korkeusjärjestelmä
ETRS-GK24/N2000

TUNNUS	MUUTOS	PÄIVÄMÄÄRÄ	PIIRT.	SUUNN. TARK.
--------	--------	------------	--------	--------------

SIJAINTI Virkkala 19	RAKENNUSKOITTEEN NIMI JA OSOITE	PIIRUSTUKSEN SISÄLTÖ
-------------------------	---------------------------------	----------------------

ASEMAKUJA PLV 0-68	Pituus- ja typpi poikkileikkaukset 1:1000/1:100
--------------------	---

TALT.	PVM. 20.4.2022	PIIRT.	SUUNN. ALA	TYÖ N:O	PIIR. N:O
-------	----------------	--------	------------	---------	-----------

AFRY	HYV.	LOHJAN KAUPUNKI	10-KATU-554-4
------	------	-----------------	---------------

Palvelutuotanto	Rakennuttaminen & kaupunkitekniikka
-----------------	-------------------------------------

Nimi	No.	Vaihe
------	-----	-------

Suunn. V.Pajunen	101017861-001	KS
------------------	---------------	----

Tark./Hyv. S-M.Sahinoja	Rev.
-------------------------	------

AFRY
