
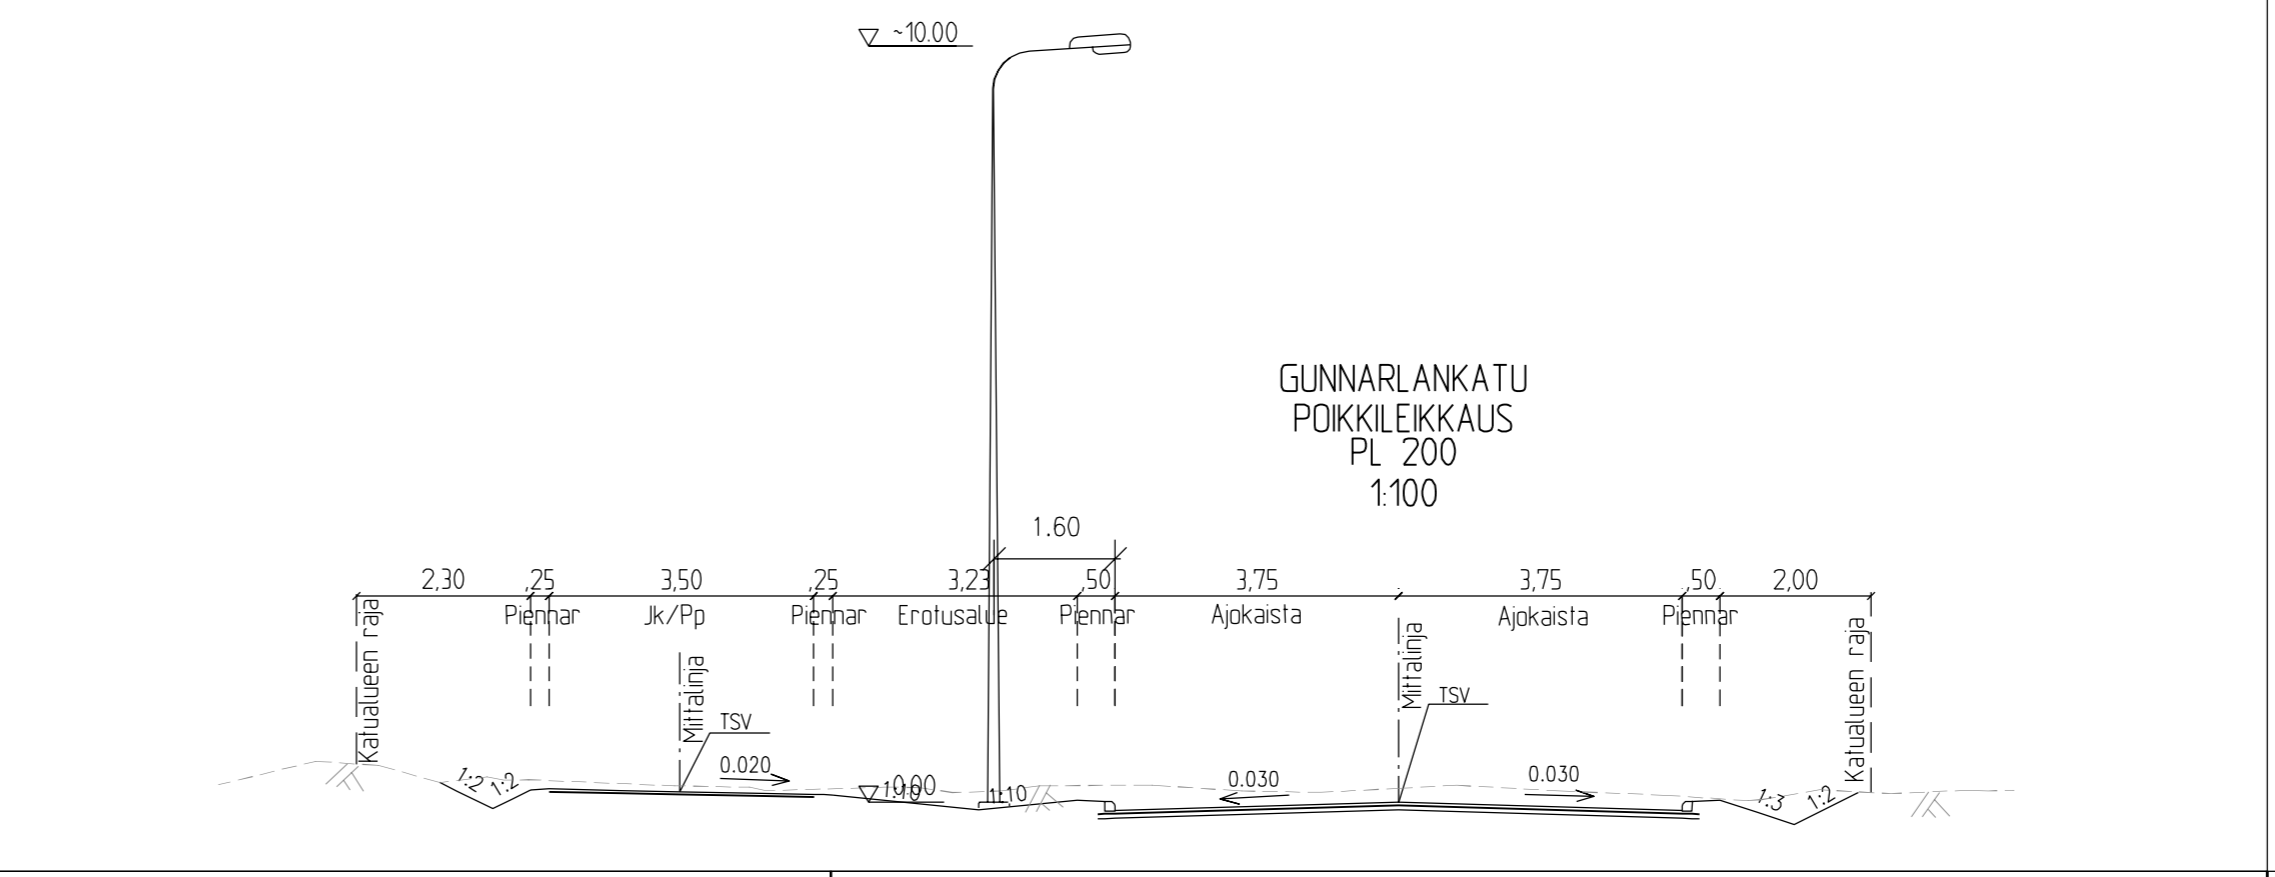


- MERKINTÖJEN SELITYKSET
- Jk+pp-lie
 - Ajorata
 - Nurmi
 - Betonkiveys
 - Istutettavia pensaita
 - Istutettava lehtipuu
 - Istutettava havupuu
 - Granittinen reunakivi (12 cm)
 - Betoninen reunakivi (12 cm) ja madallettu betoninen reunakivi (0 cm)
 - Astaltin reuna
 - Nykyinen hulevesikaivo ja -putki
 - Hulevesikaivo ja -putki

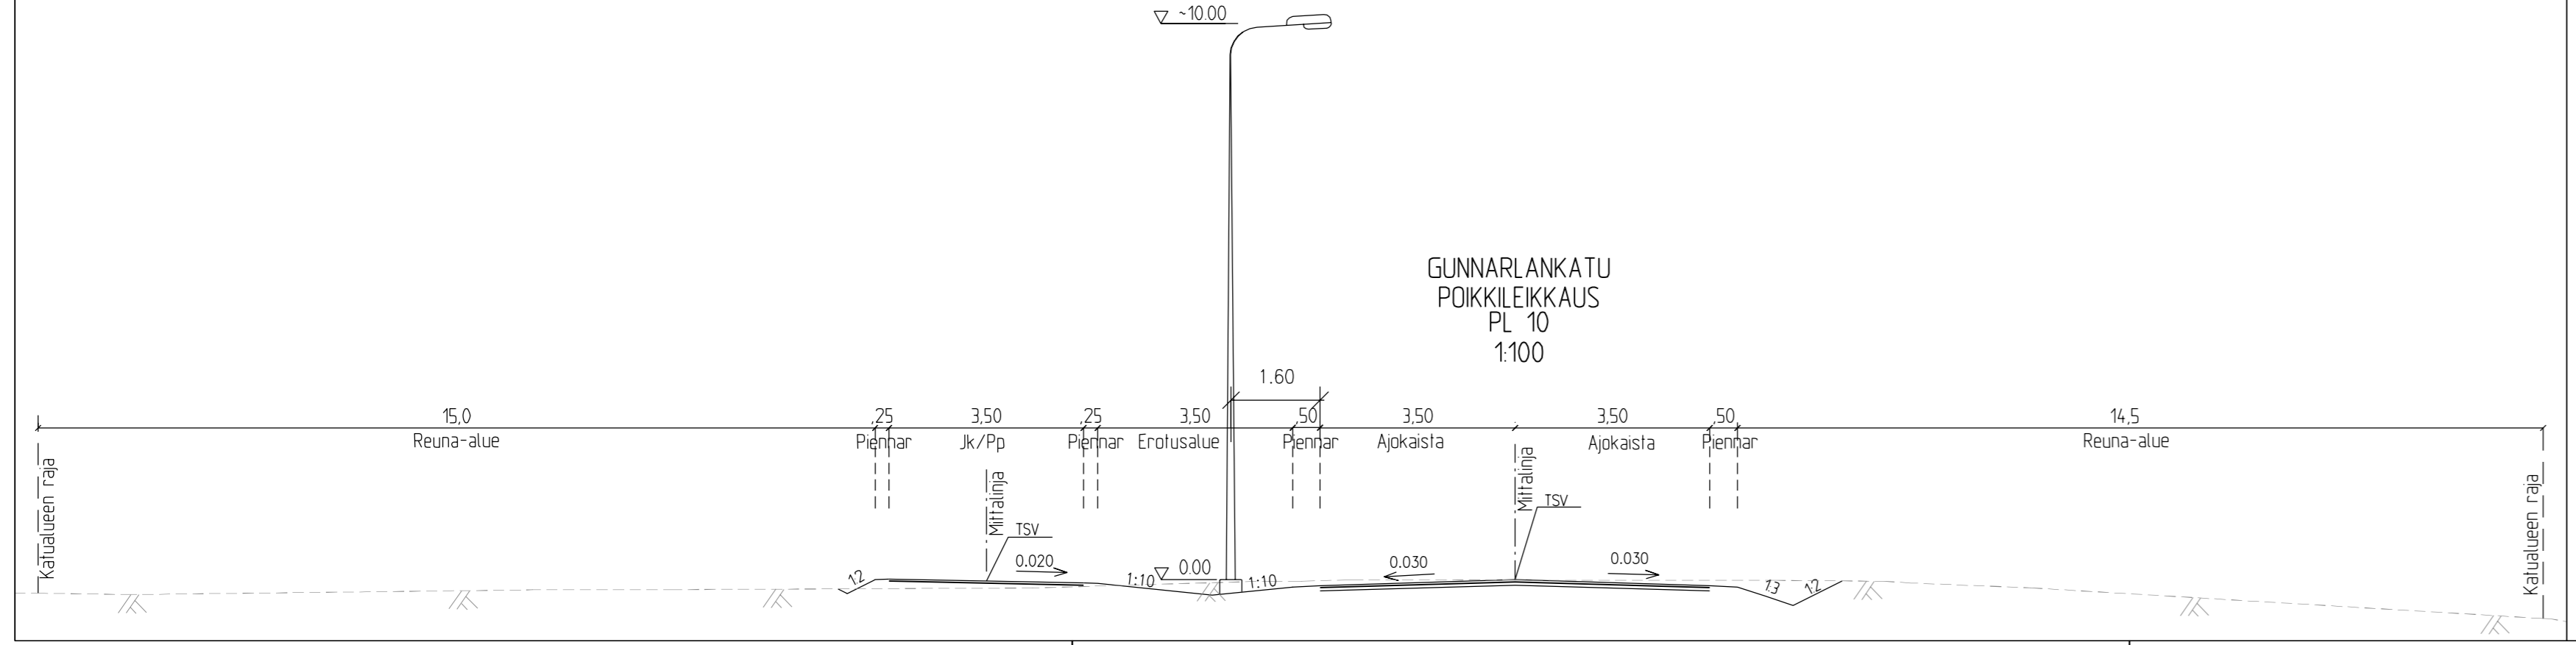

TUNNUS	MUUTOS	PÄIVÄMÄÄRÄ	P.IIRT.	SUUNN.	TARK.
SIJAINTI	Gunnarila 13		RAKENNUSTOIMENPIDE		
RAKENNUSKOHTEN NIMI JA OSOITE	GUNNARLANKATU plv. 0-300		P.IIRUSTUKSEN SISÄLTÖ		
				Katusuunnitelma	1500
TALT.	PVM 18.4.2017	P.IIRT.	SUUNN. ALA	TYÖ N O	P.IIR. N O
	SUUN FCG/SSa	HIV			
LOHJAN KAUPUNKI Tekninen toimi, Kunnallistekniikka Suunnittelu ja rakennuttaminen			lb-KATU-520-60		