


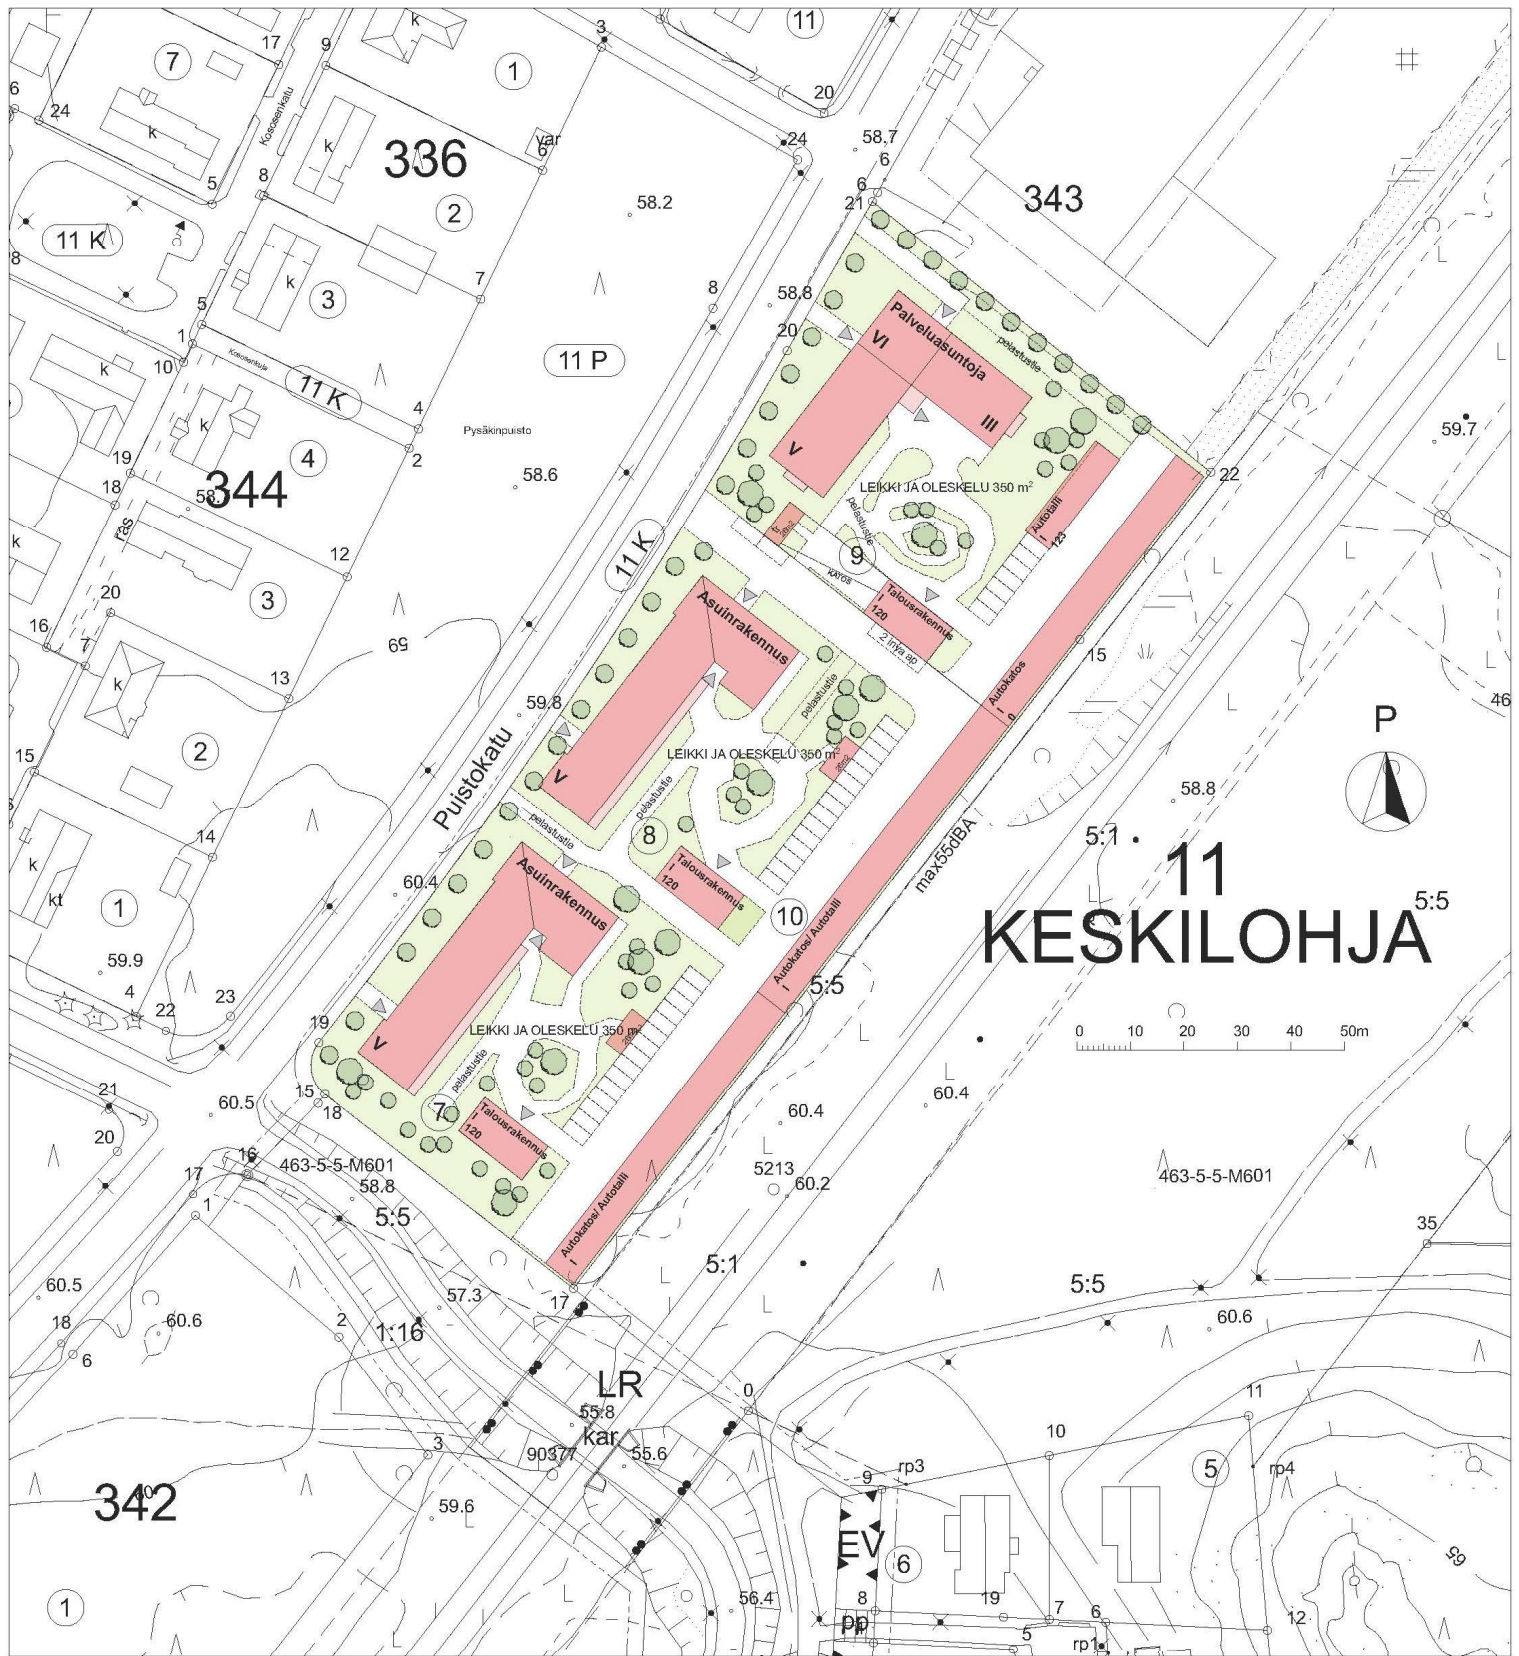

Tontinkäyttösuunnitelma 5-kerroksinen vaihtoehto

1:1000





1. JULKISIVUMATERIAALIT:

1. VESIKATTO, TUMMA KATTOHUOPA
2. JULKISIVU, SAUMATAON OHUTRAPPAUS VAALEA
3. SOKKELI BETONI
4. LASILANKKU TAI VASTAAVA
5. IKKUNAPUITTEET PUUNSAVY, ALUMIINI

JULKISIVU LUOTEESEEN




5






6

pohjapiirustus 2-5 krs1:250 (A3)

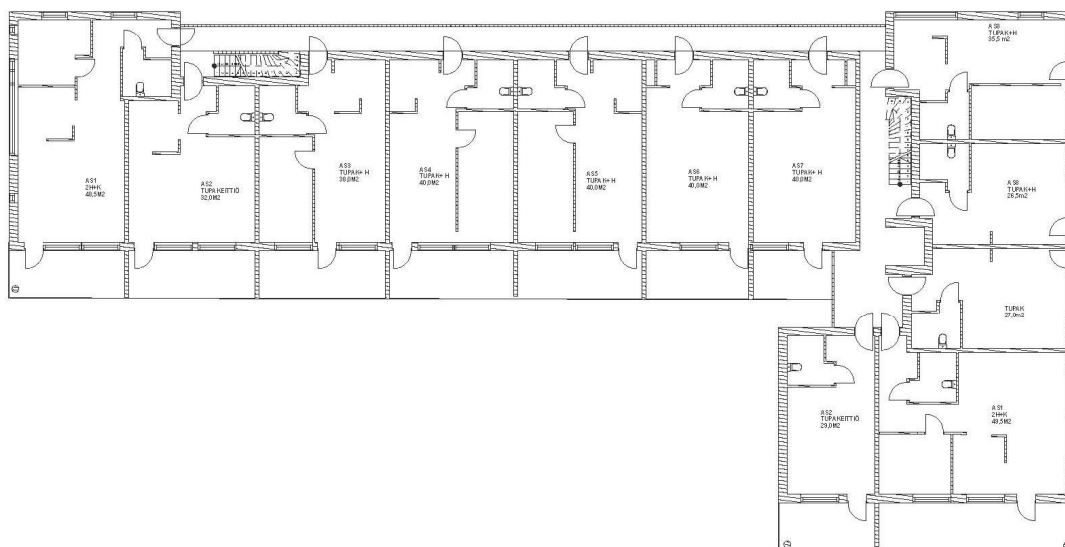


pohjapiirustus 1. krs1:250 (A3)

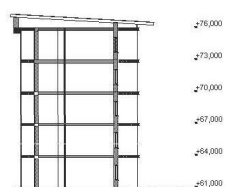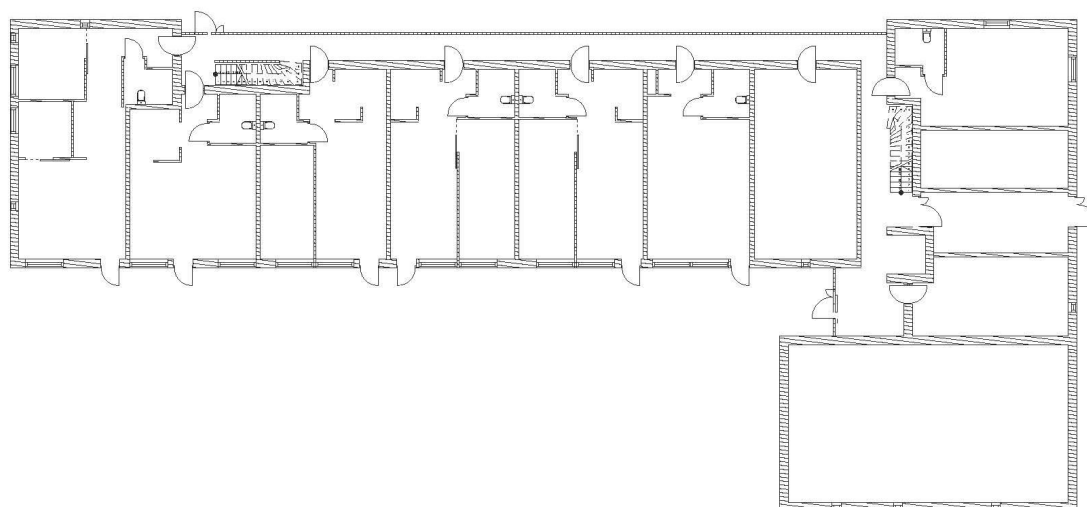


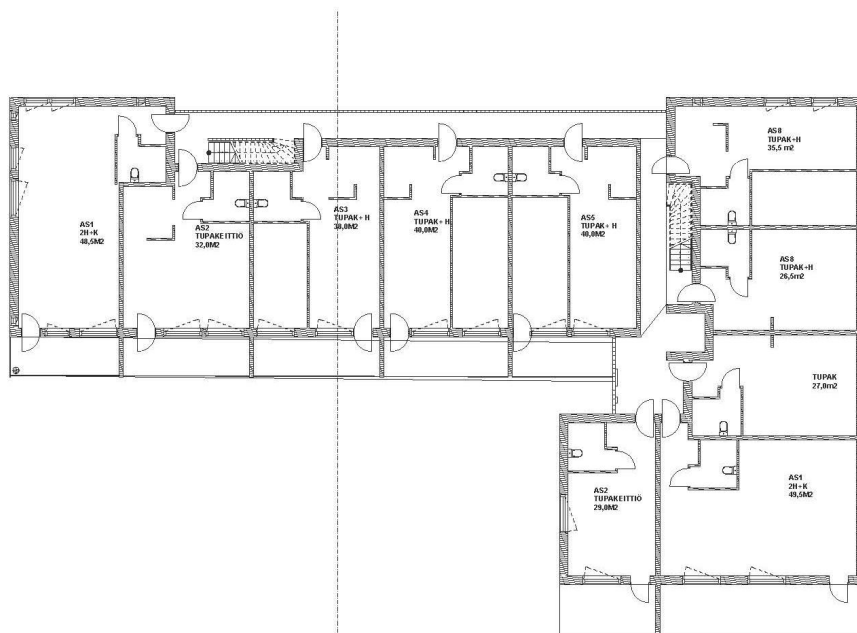


pohjapiirustus 2-6 krs1:250 (A3)

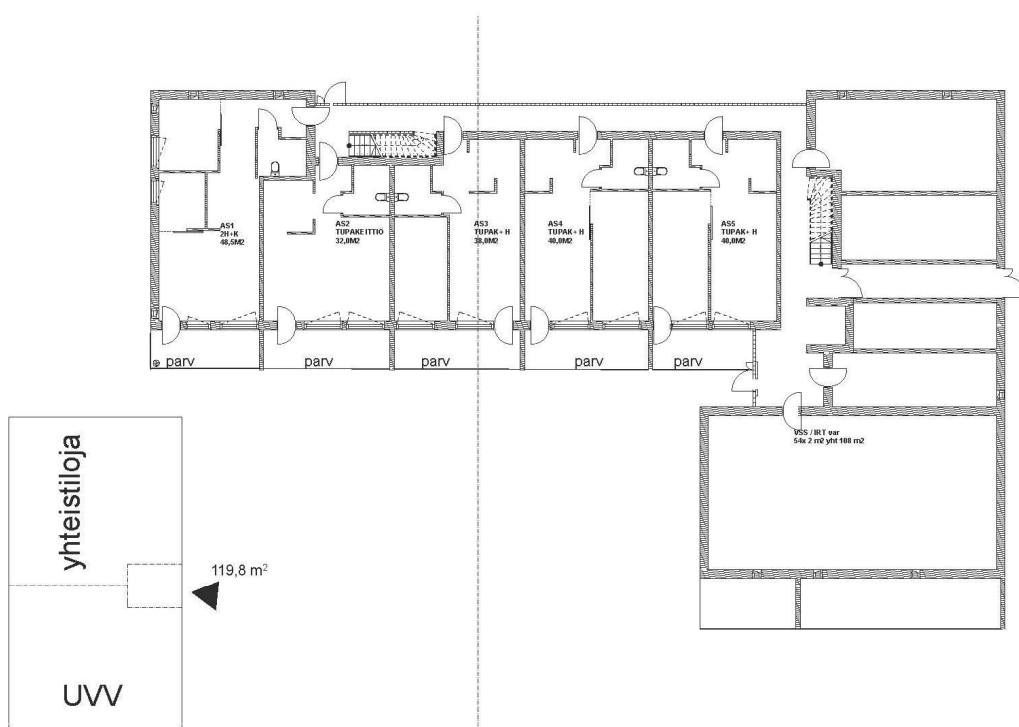


pohjapiirustus 1. krs1:250 (A3)

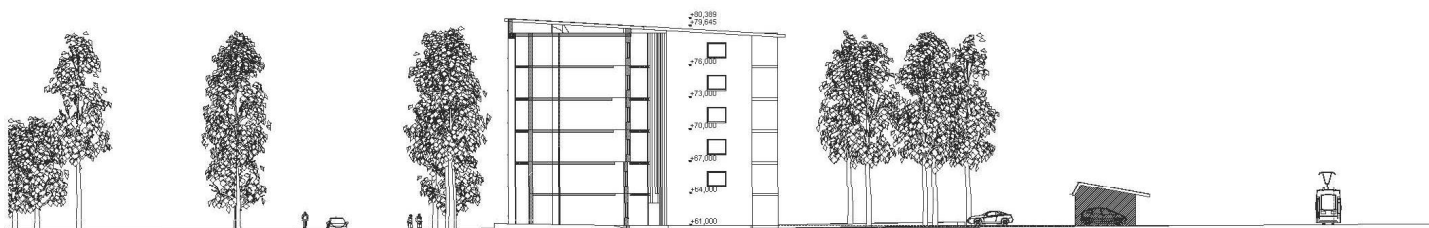

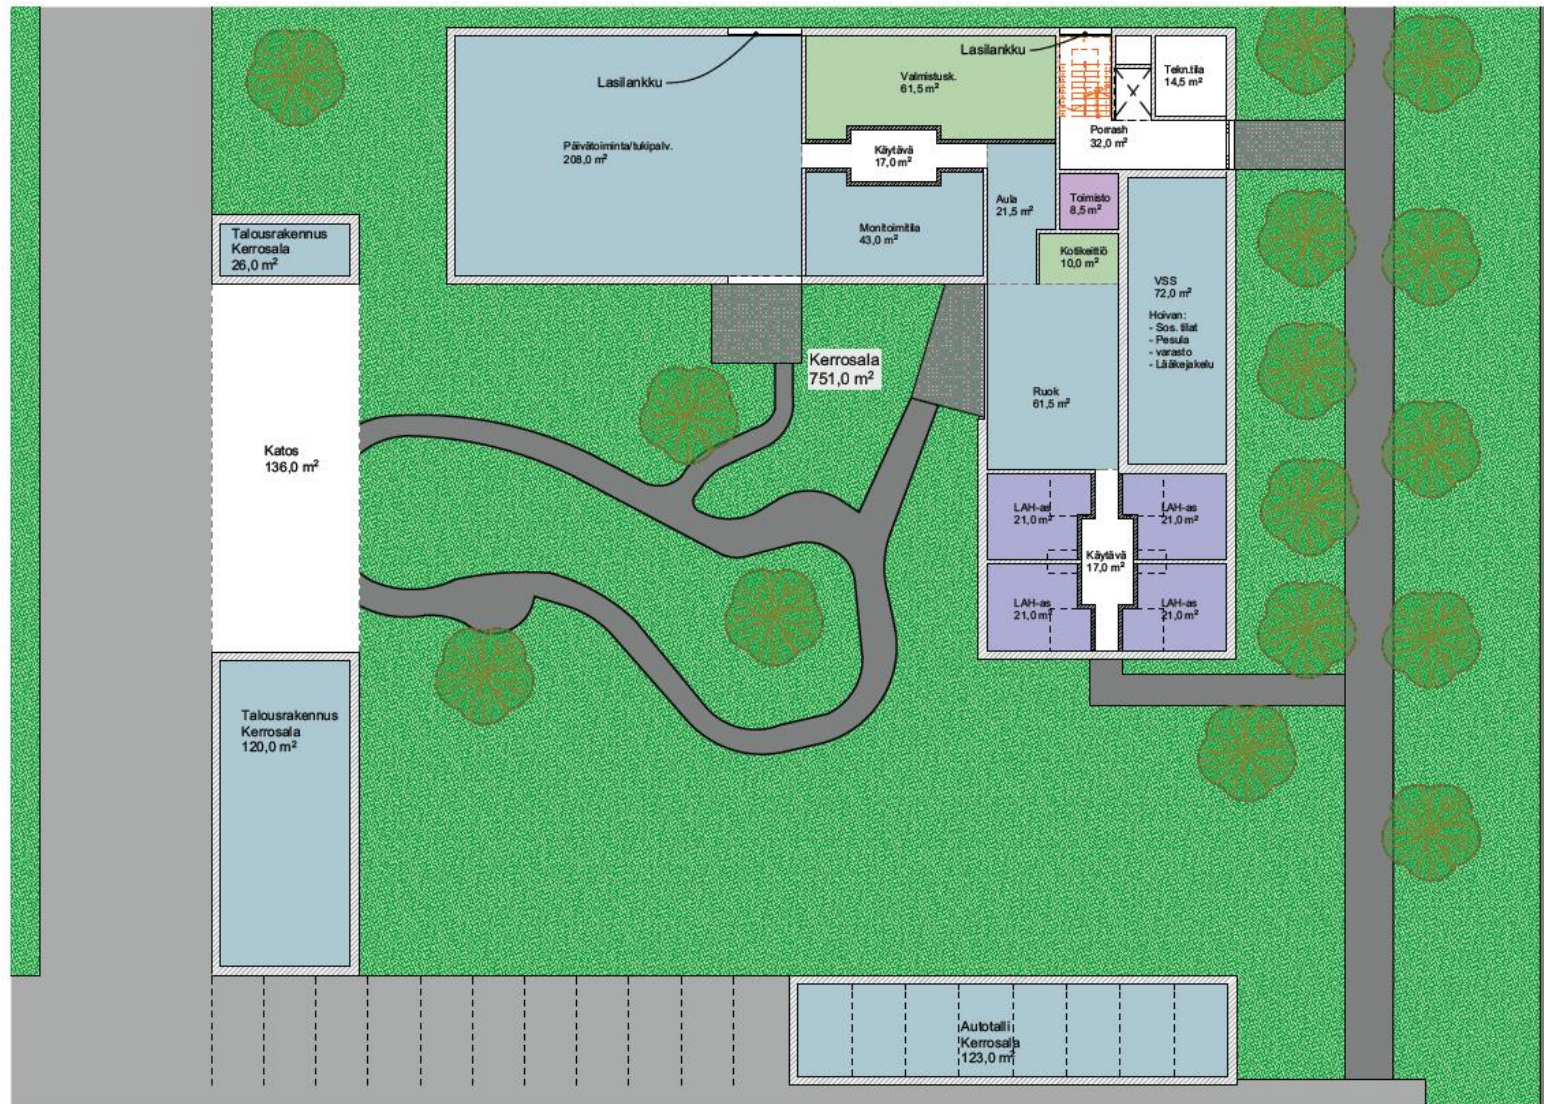


Tilakaavioluonnos


Kerros 1, hoivakoti

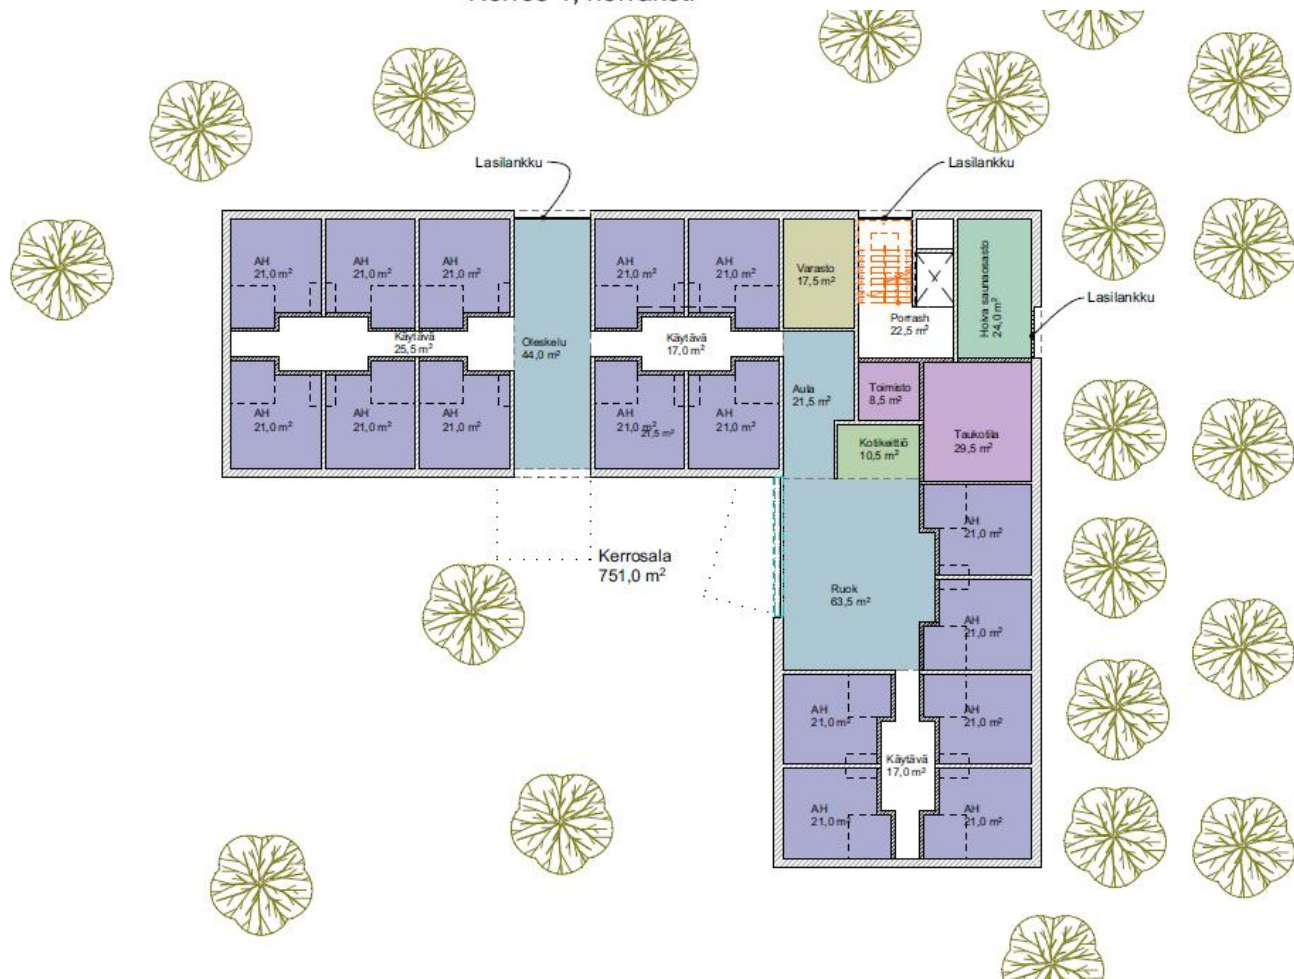

Kerros 2, hoivakoti

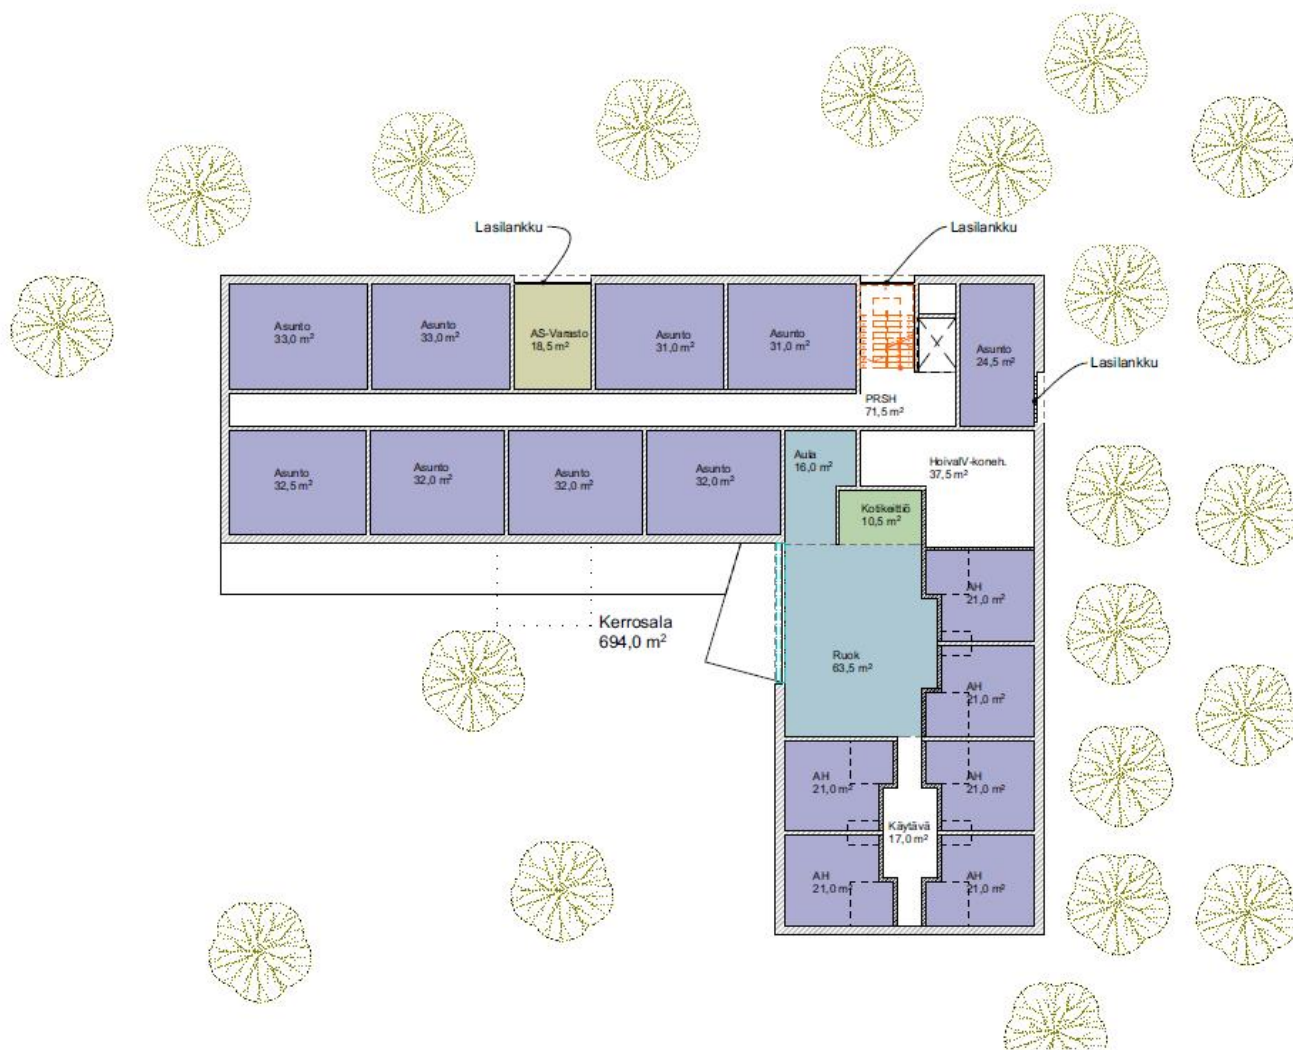

Tilakaavioluonnos

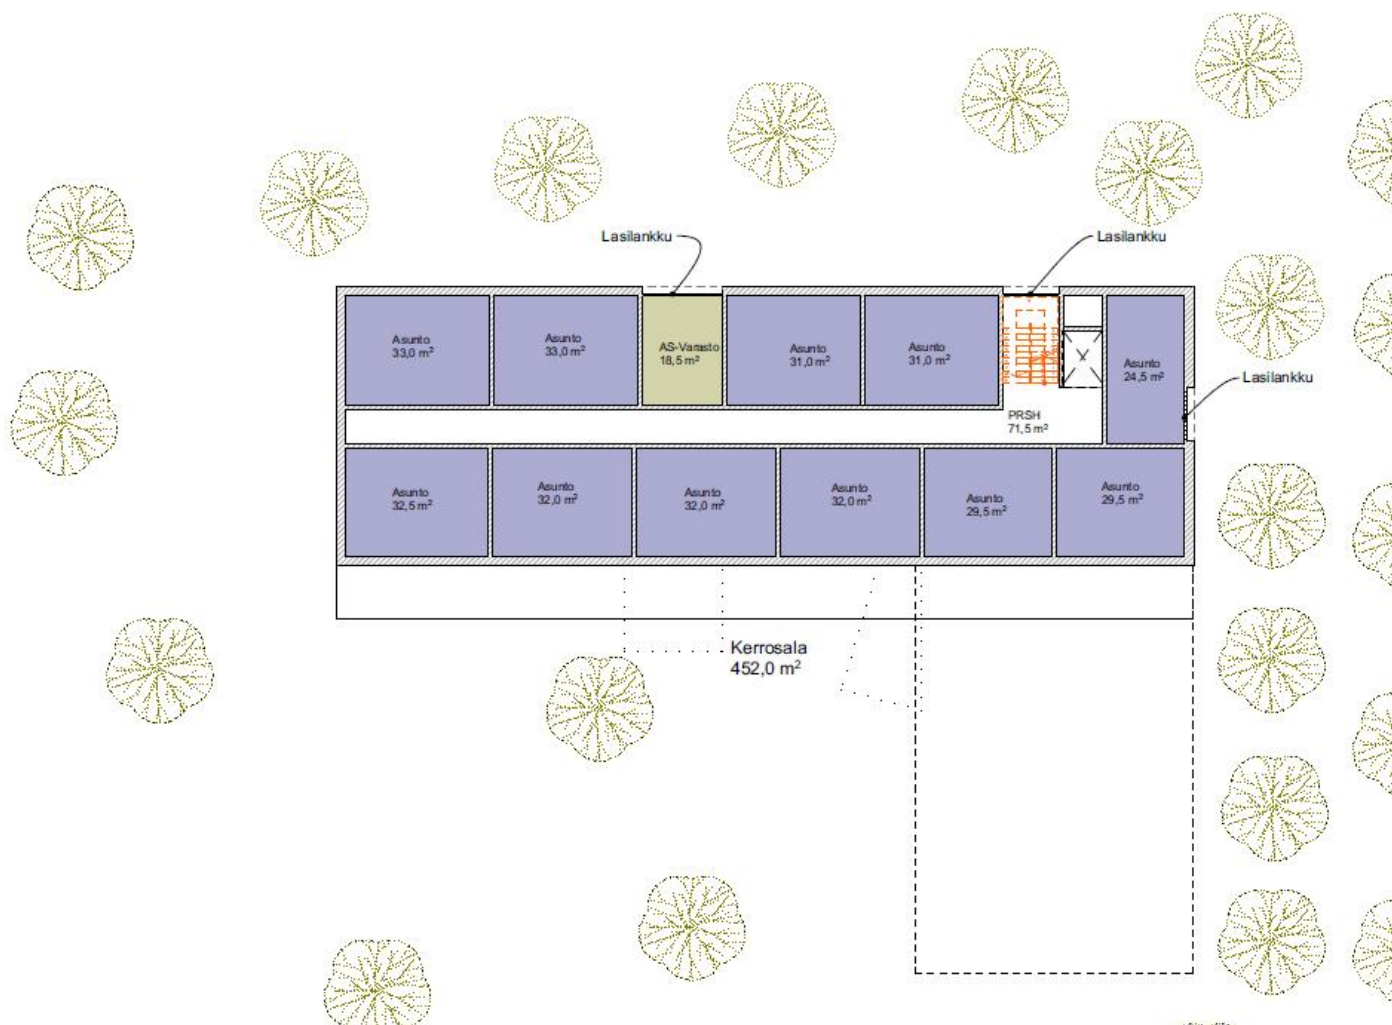



5



Ilmakuvat etelästä


6



5



6

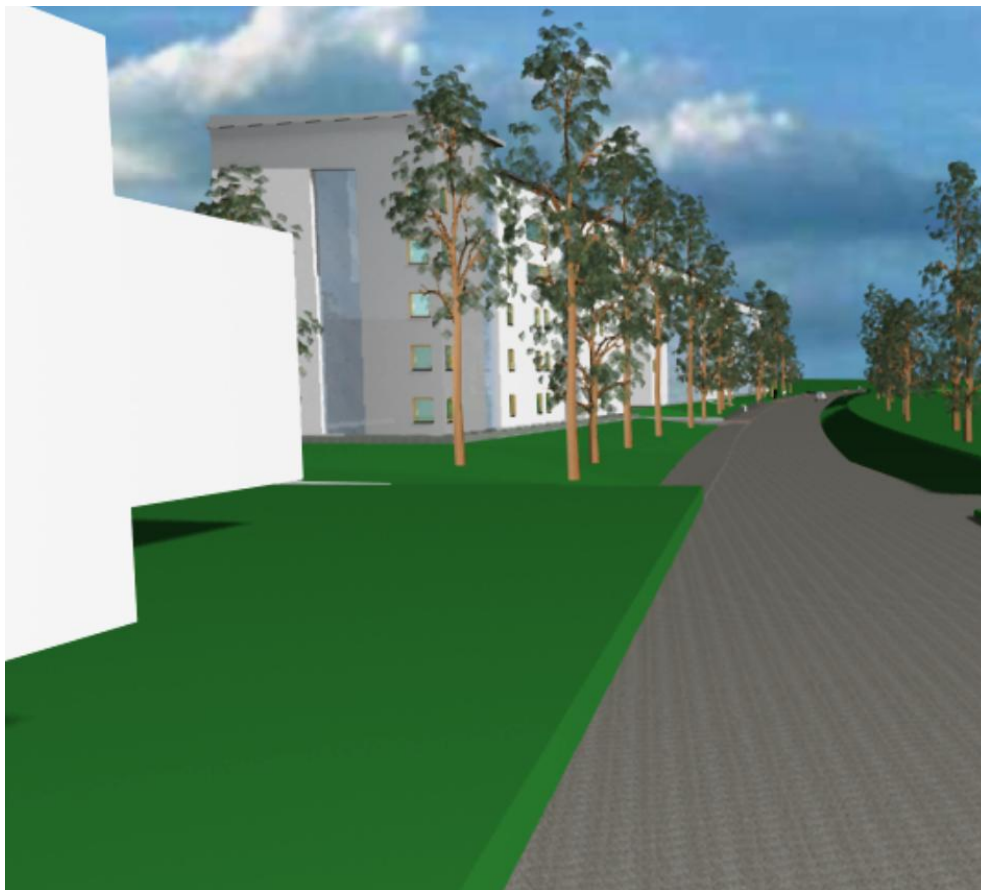

5

