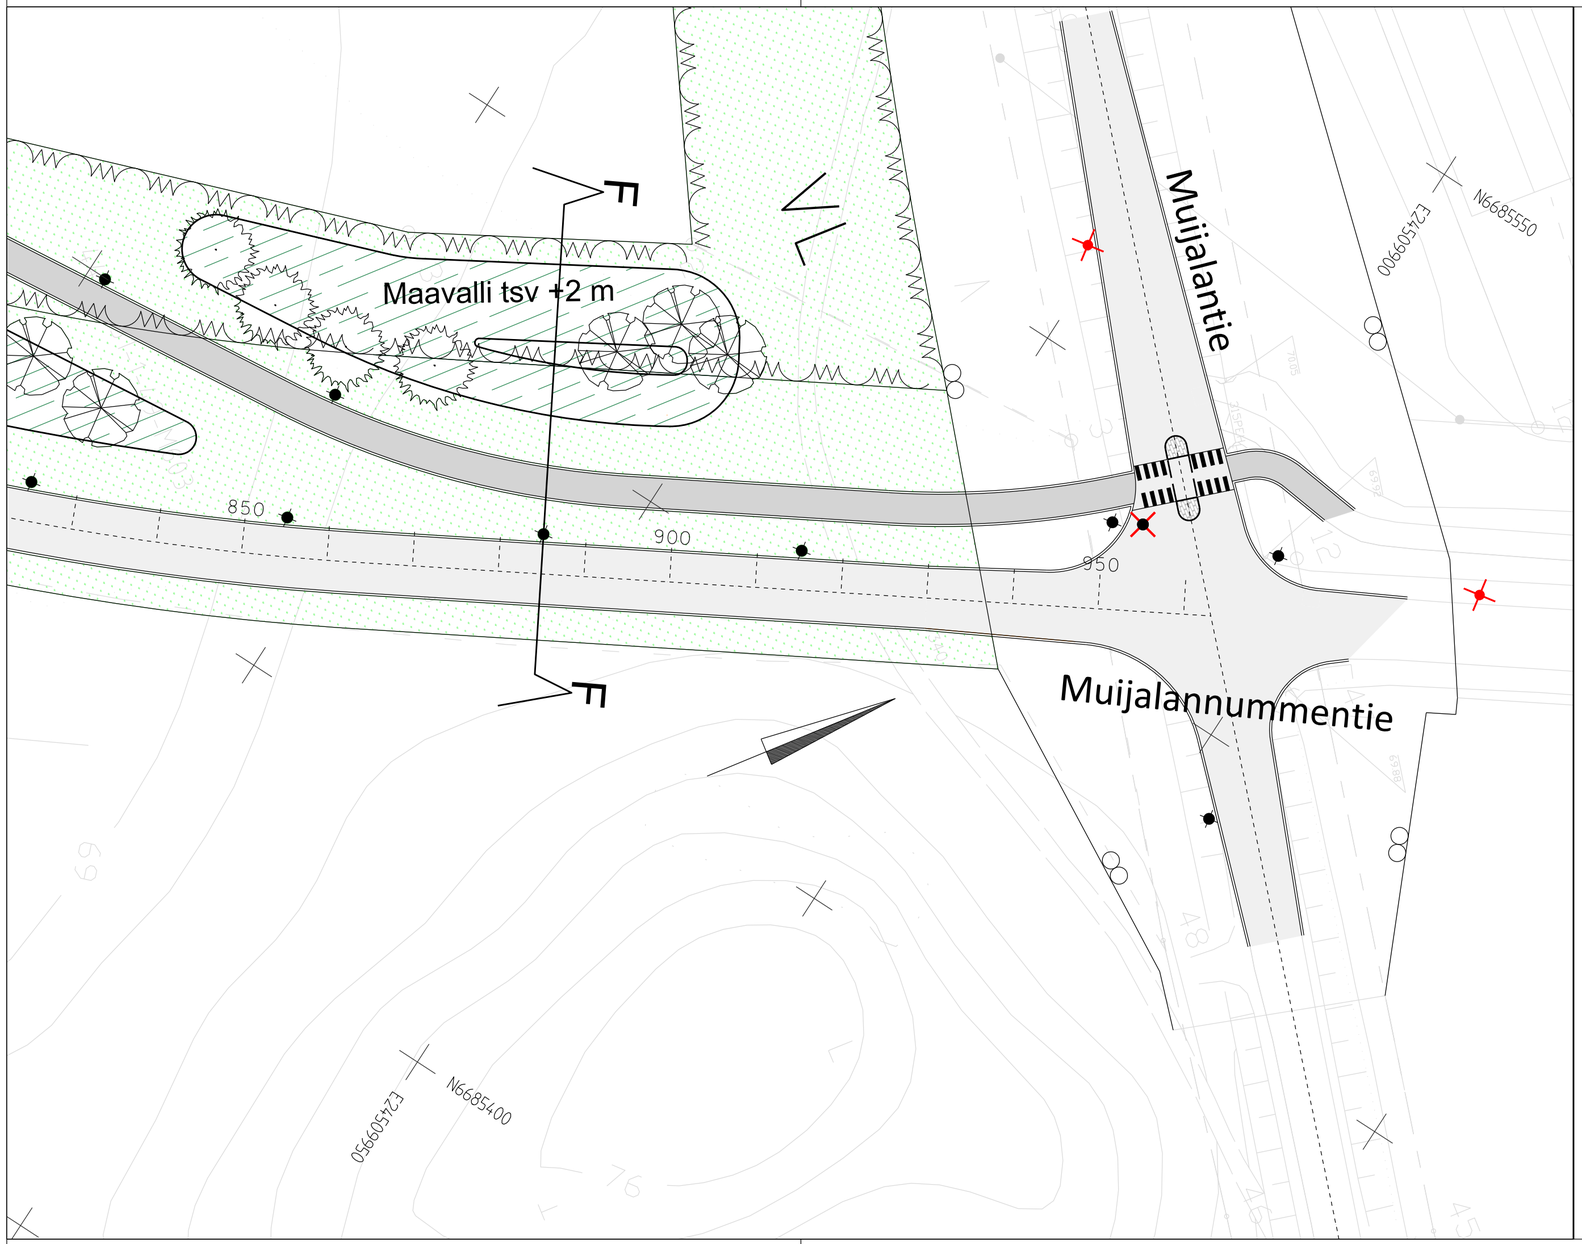

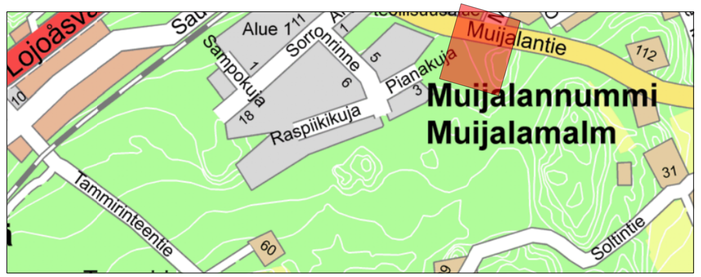

YLEISKARTTA 1:10 000

MERKINTÖJEN SELITYKSET

- Ajorata
- Kiveys
- Nurmetus
- Kevyen liikenteen väylä
- Maavalli
- Uusi katuvalaisin
- Nykyinen katuvalaisin
- Poistettava katuvalaisin
- Reunakivi
- Madallettu reunakivi
- Istutettava lehtipuu
- Istutettava havupuu

Koordinaatti-ja korkeusjärjestelmä ETRS-GK24/N2000

TUNNUS	MUUTOS	PÄIVÄMÄÄRÄ	PIIRT.	SUUNN. TARK.

SIJAINTI Mujala 26	RAKENNUSTOIMENPIDE
RAKENNUSKOHTEEN NIMI JA OSOITE MUIJALANNUMMENTIE välillä PL 825 - MUIJALANTIE	PIIRUSTUKSEN SISÄLTÖ Asemapiirustus 1: 500

TALT.	PVM. 26.10.2017	PIIRT.	SUUN. ALA	TYÖ N: 0	PIIR. N: 0
	SUUN. E.Lahtinen	HYV. JElo			Ib-KATU-381-15

LOHJAN KAUPUNKI
Palvelutuotanto
Rakennuttaminen & kaupunkitekniikka