
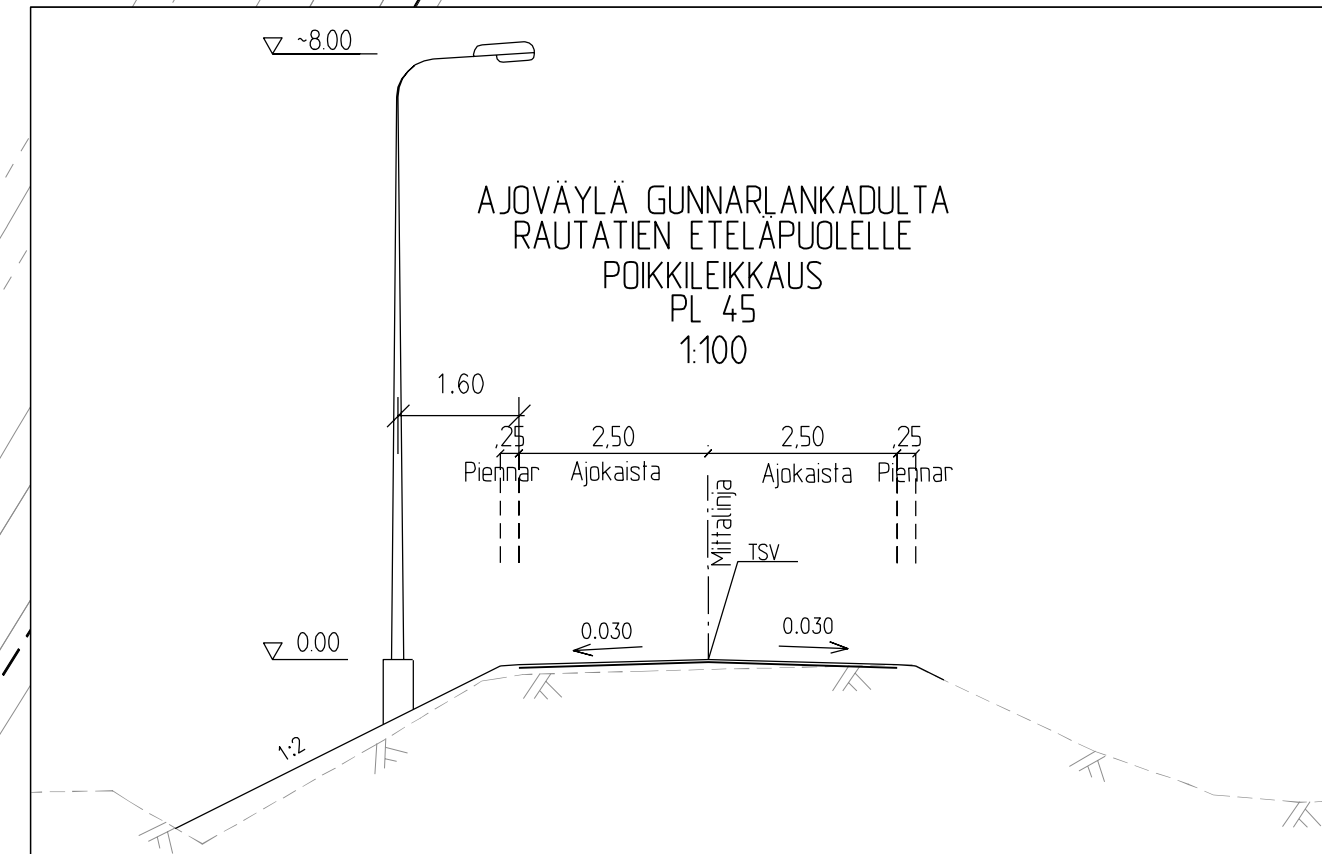


- MERKINTÖJEN SELITYKSET**
- Jk+pp-tie
 - Ajorata
 - Nurmi
 - Betonikiveys
 - Istutettavia pensaita
 - Istutettava lehtipuu
 - Istutettava havupuu
 - Hulevesikaivo ja -putki
 - Betoninen reunakivi (12 cm) ja madallettu betoninen reunakivi (0 cm)
 - Asfaltin reuna
 - Uusi valaisinpylväs

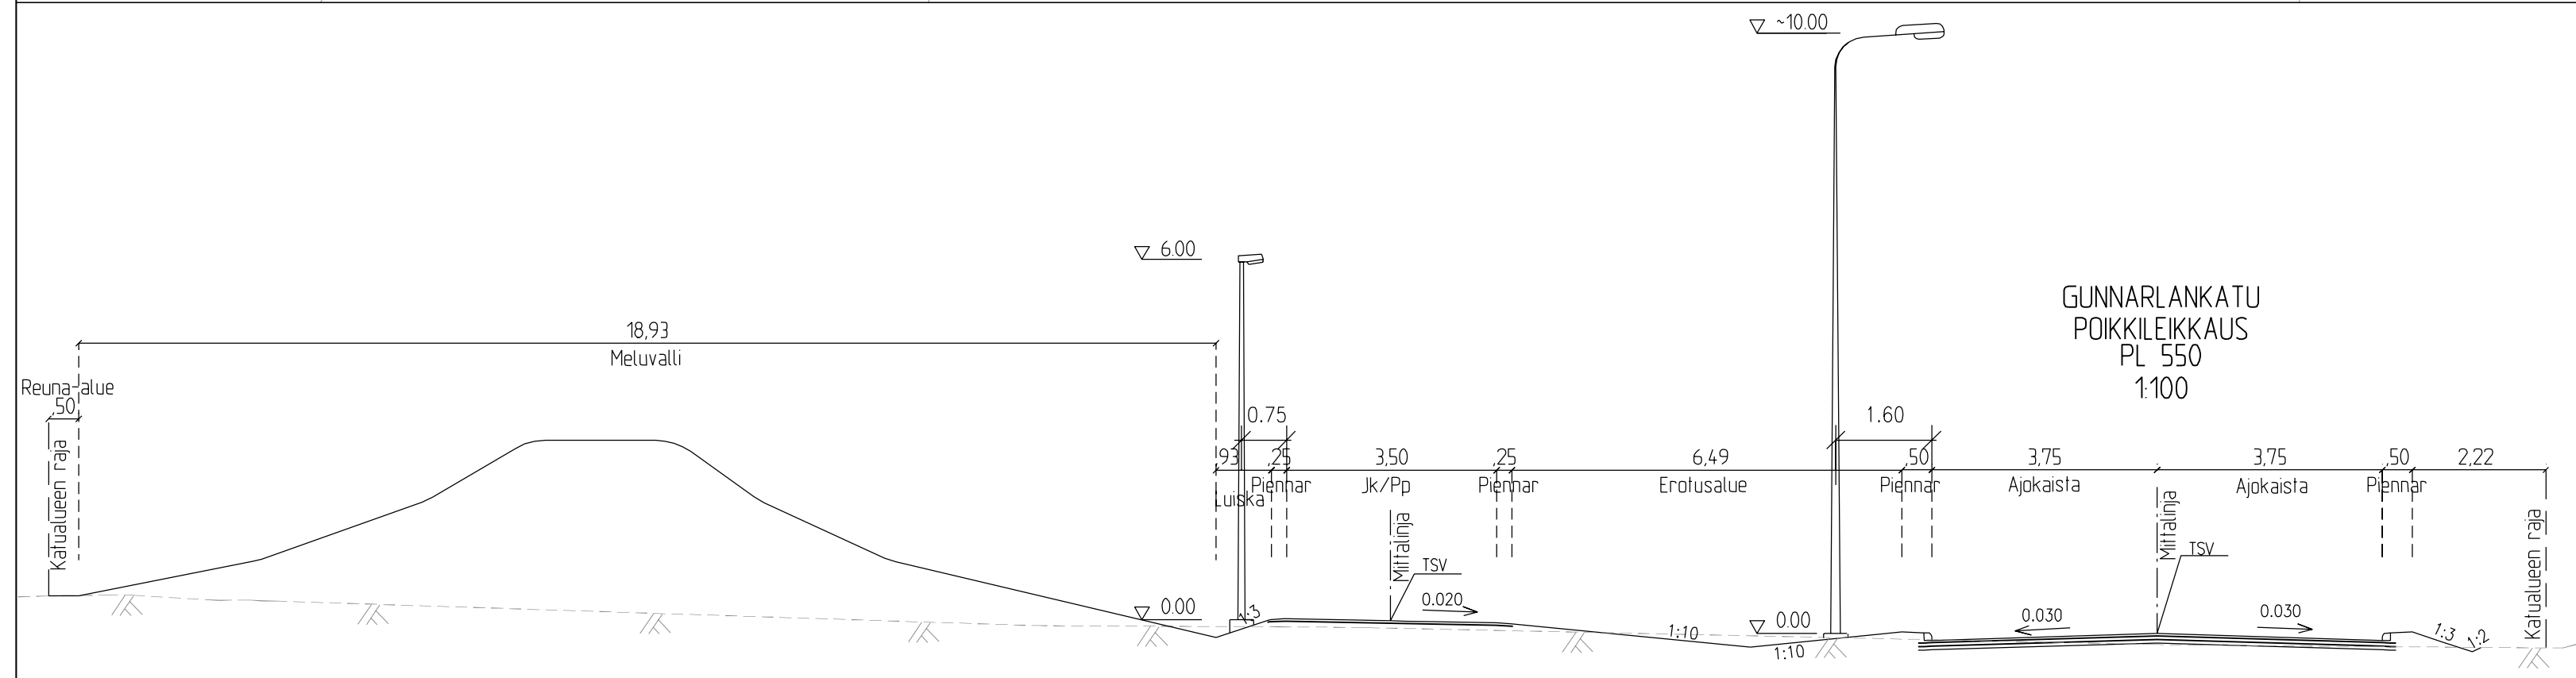

TUNNUS	MUUTOS	PÄIVÄMÄÄRÄ	P I I RT.	SUUNN.	TARK.
S I J A I N T I Gunnarla 13					
RAKENNUSKOHTIEN NIMI JA OSOITE GUNNARLANKATU, plv. 400-650 VÄYLÄ RADAN YLITYSKOHTAAN plv. 0-55					
TAL.	PVM 18.4.2017	P I I R T.	SUUNN. ALA	TYÖ N O	P I I R T. N O
	SUUNN. FCG/SSa	HYV.			
LOHJAN KAUPUNKI Tekninen toimi, Kunnallistekniikka Suunnittelu ja rakennuttaminen			lb-KATU-520-62		