Kärrärinkujan pysäkin kohta

Mittalinja_Pp_Jk
PL =110

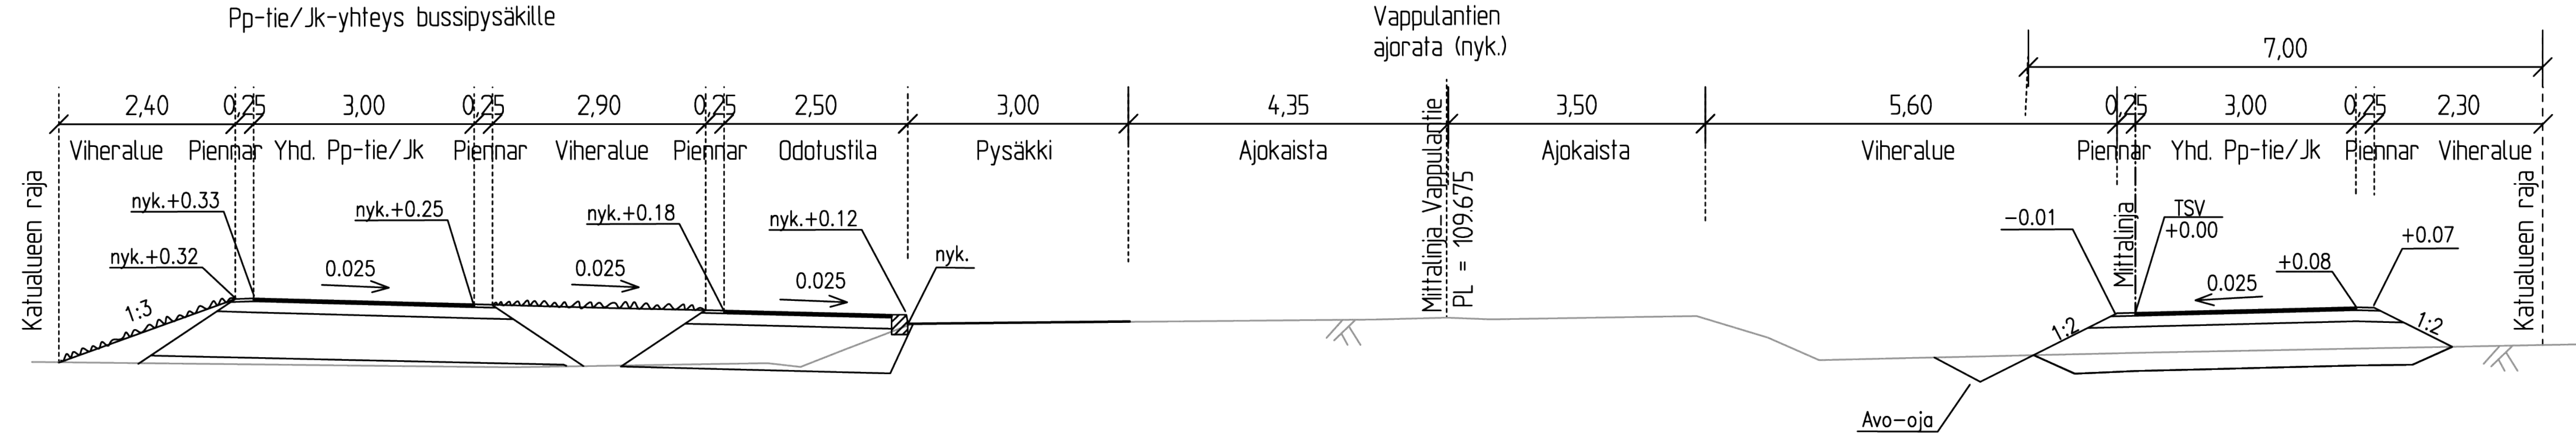

Suojatiesaareke, levennyskohta (Tiilenkääntäjänkuja)

Mittalinja_Vappulantie
PL =267

Koordinaatti-ja
korkeusjärjestelmä
ETRS-GK24/N2000

Graniittiset reunakivet V220, harmaa

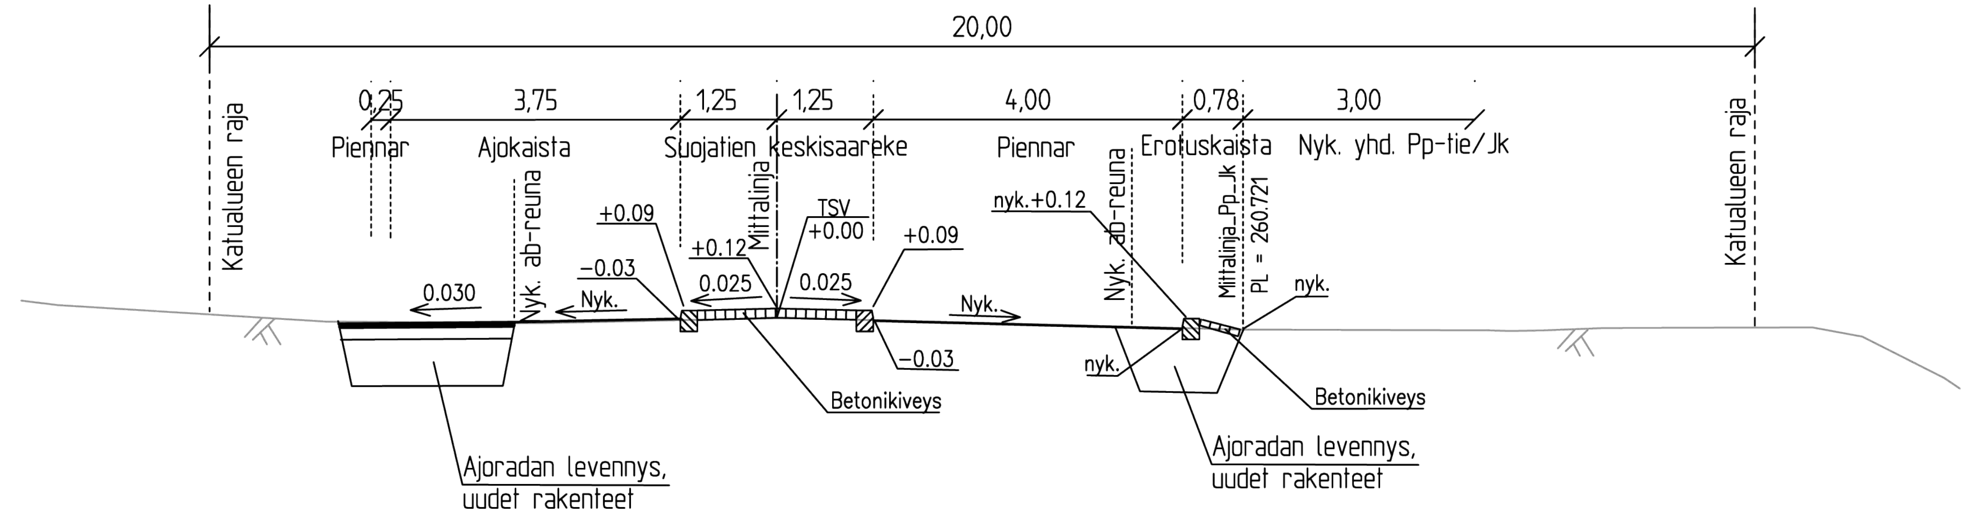

Väli Elisabetintie pohj.- Koivikkotien pysäkit

Mittalinja_Pp_Jk
PL =680

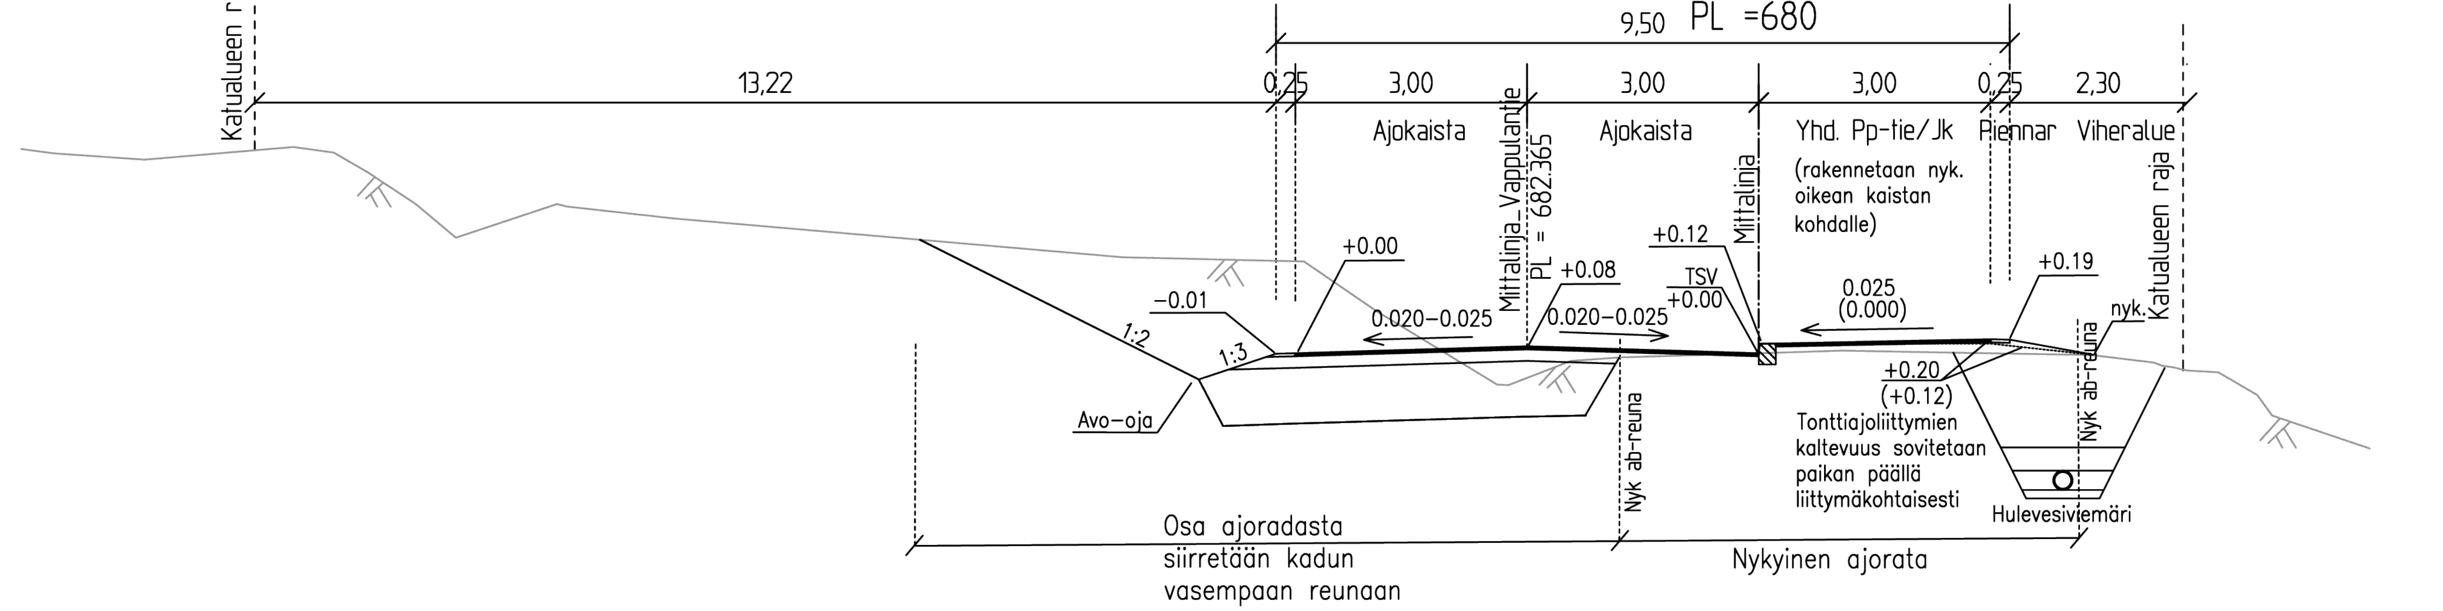

Koivikkotien/Onkijanpolun pysäkkien kohta

Mittalinja_Vappulantie

PL =840

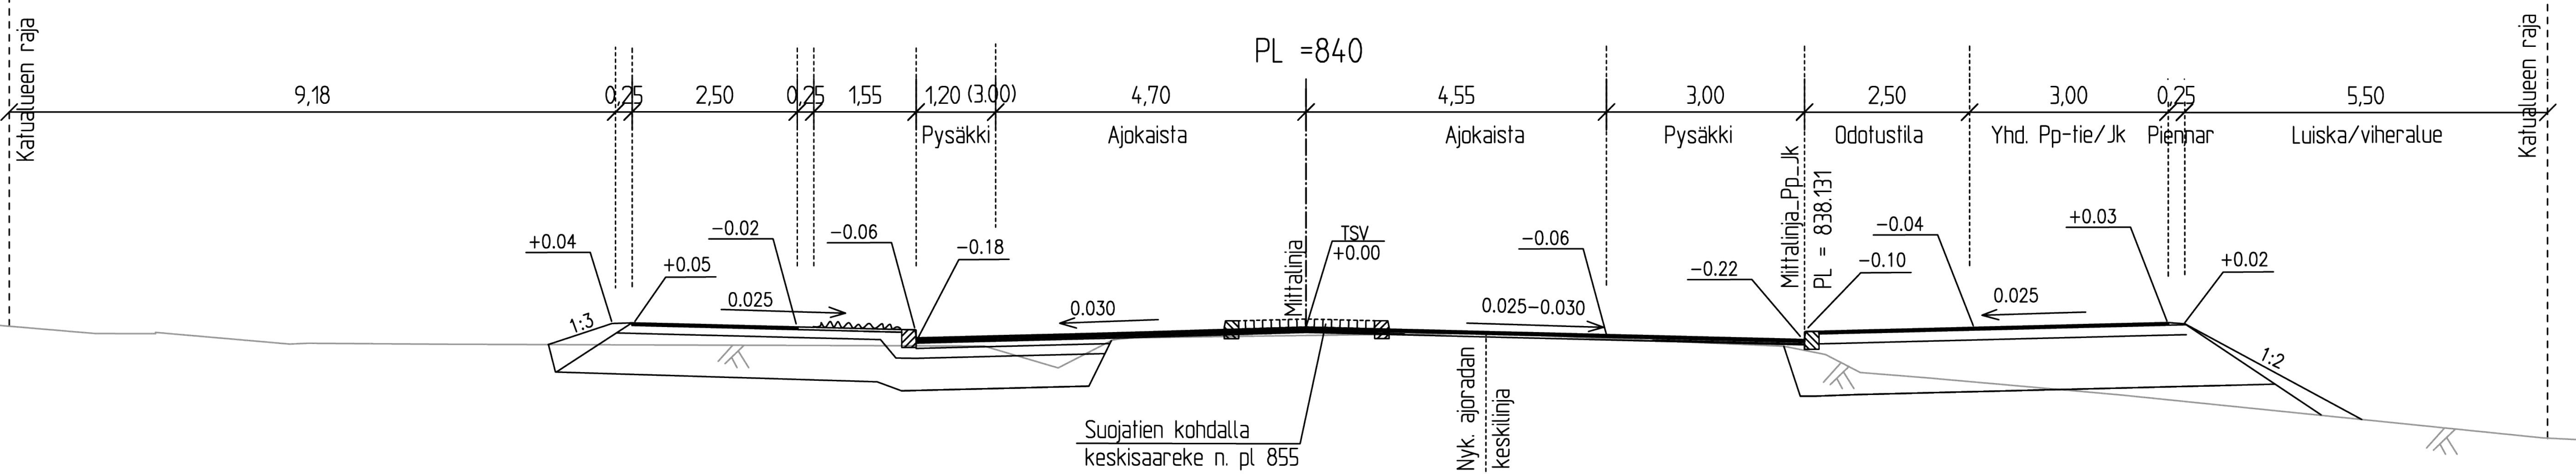

Väli Onkijanpolku-Niemenhaantie

Mittalinja_Pp_Jk
PL =940

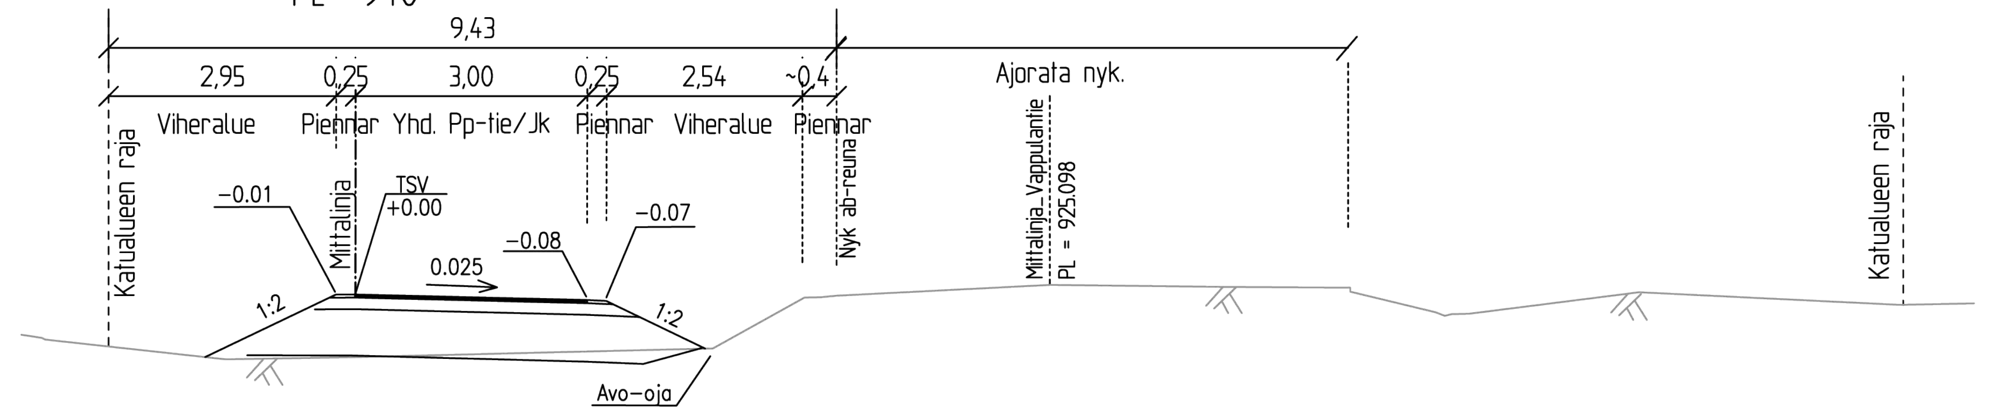

Väli Onkijanpolku-Niemenhaantie, Reunakivellinen kohta

Mittalinja_Pp_Jk
PL =1040

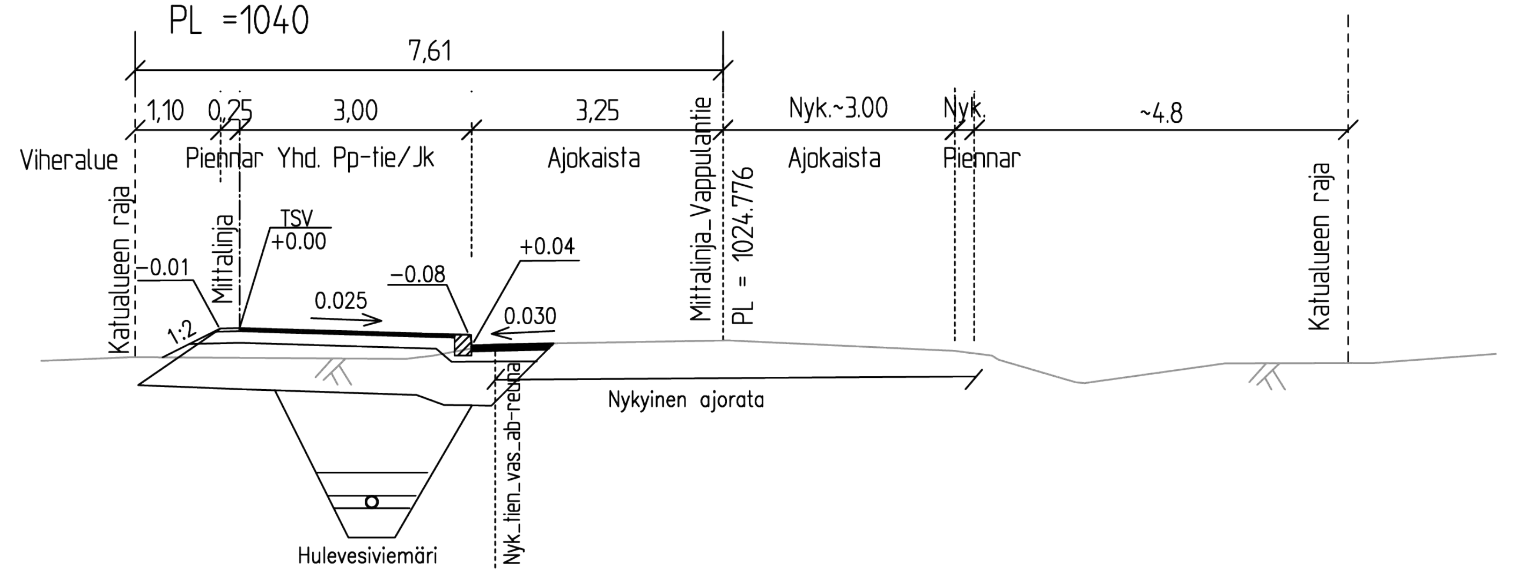

Peltoaukean kohta

Mittalinja_Pp_Jk
PL =1400

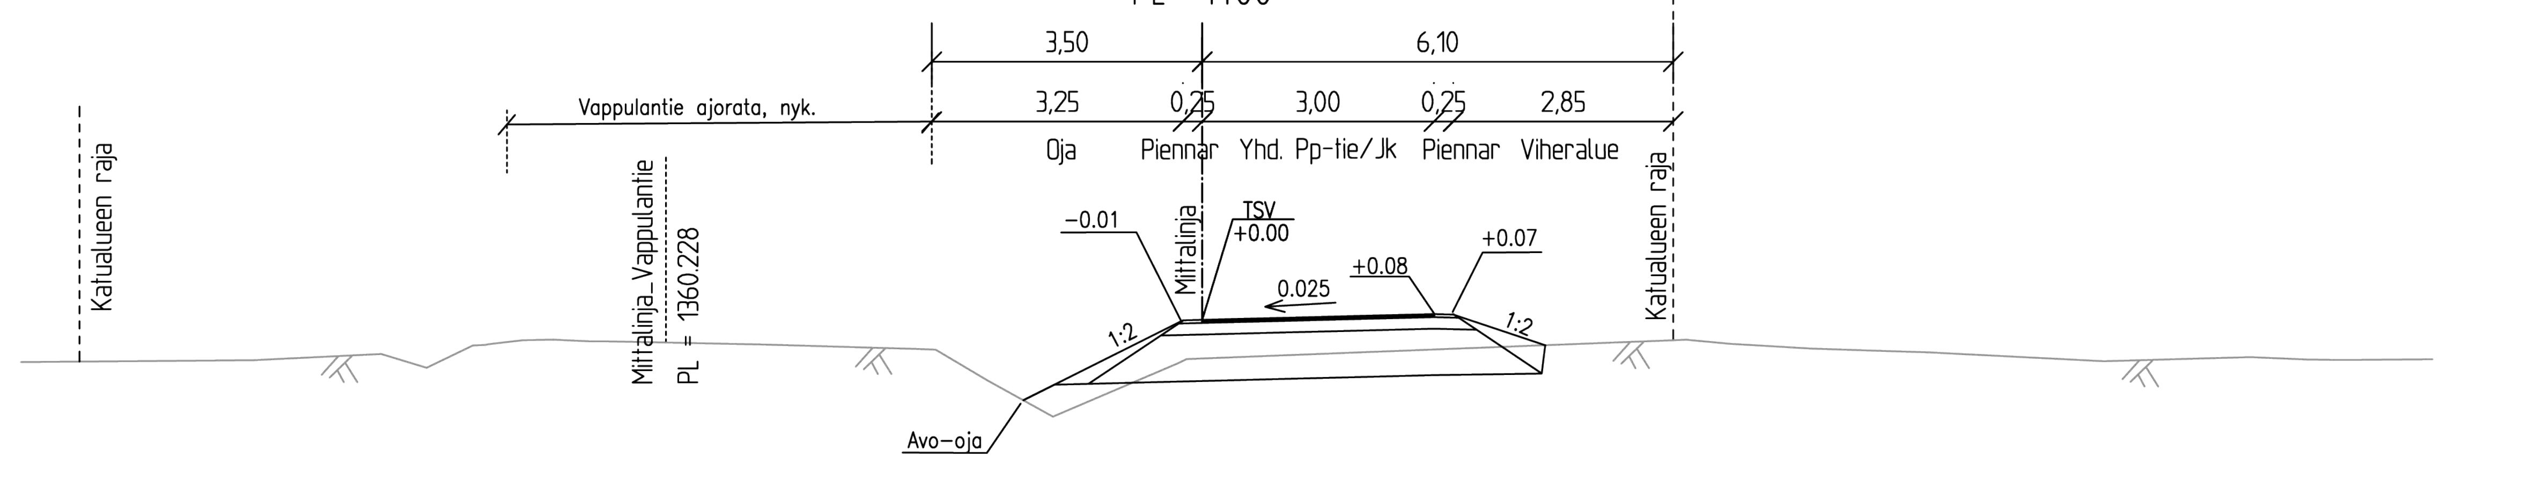

Jusolan mutka/kalliosola

Mittalinja_Vappulantie
PL =1870

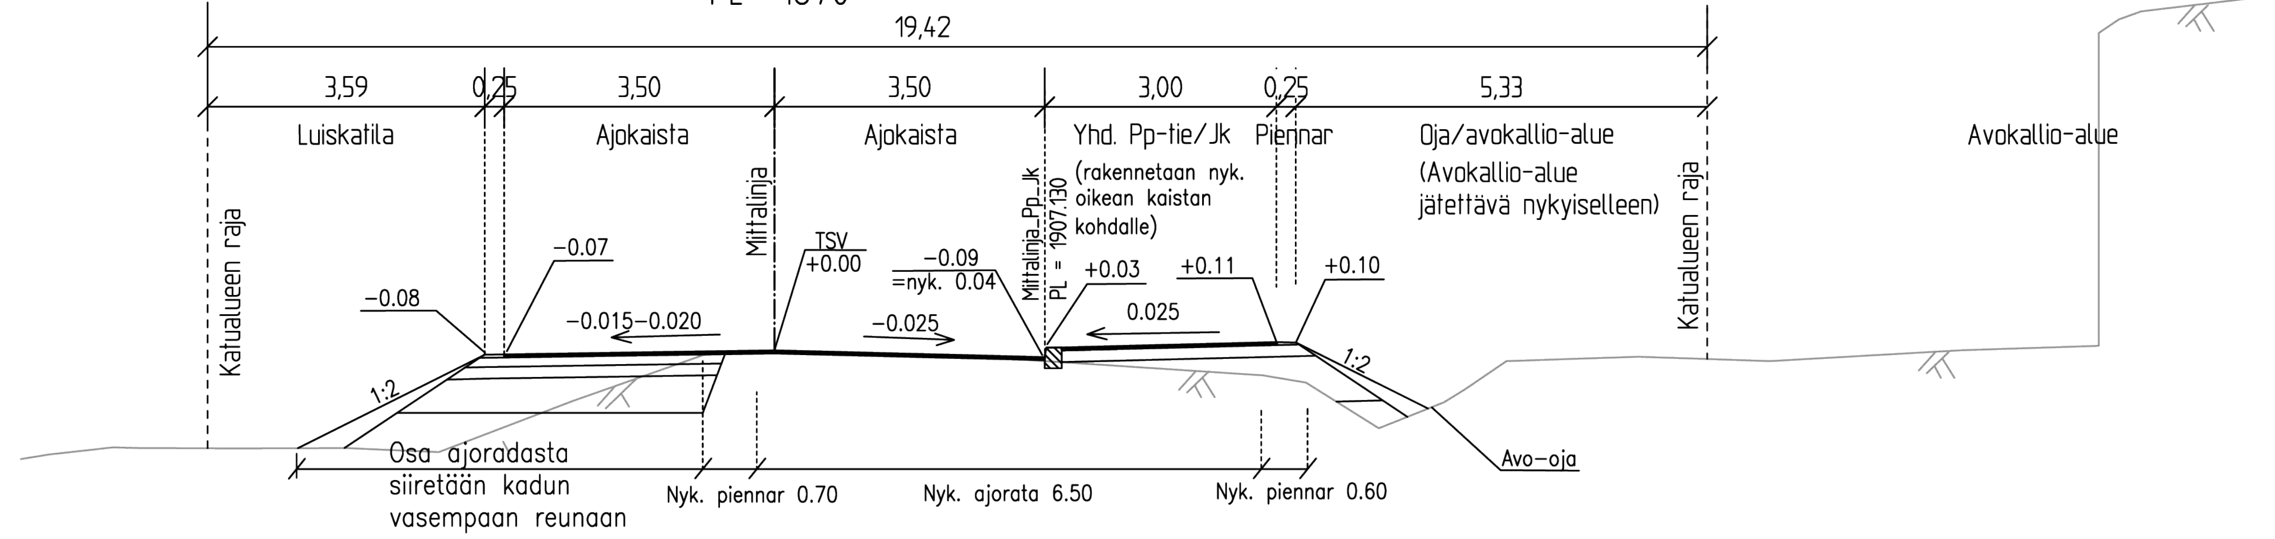

Sadevesiviemärien yhdysputket 160 PP-SN8

Hanneksen kohdan pysäkit

Mittalinja_Vappulantie
PL =2330

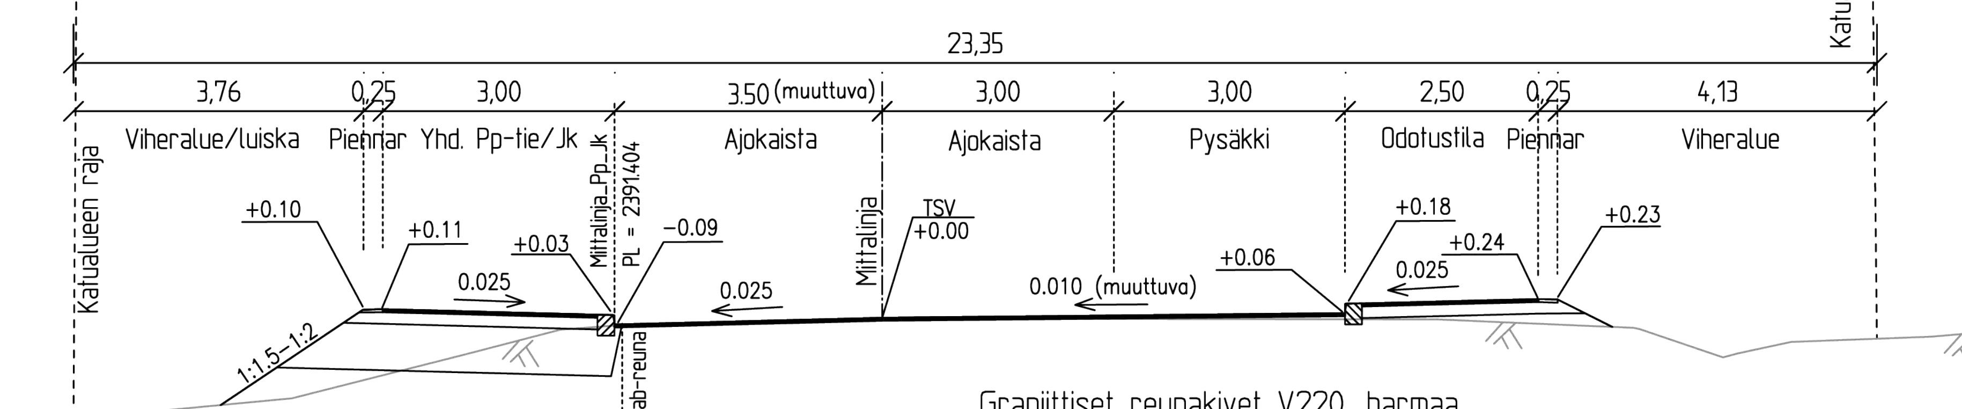

Graniittiset reunakivet V220, harmaa

MERKINTÖJEN SELITYKSET

▩	Yhd. Pp-tie/Jk, asfaltti
▢	Ajorata, asfaltti
▨	Nurmi
▦	Betonikiveys

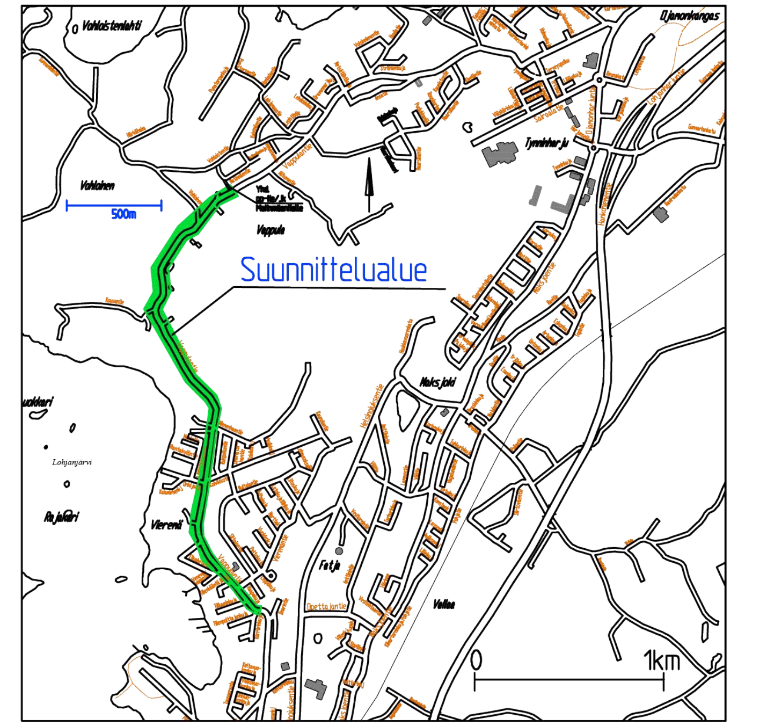

Kartta 1:40 000

TUNNUS	MUUTOS	PÄIVÄMÄÄRÄ	PIIRT.	SUUNN.	TARK.

SIJAINTI
Virkkala 19, Vappula 21

Koordinaatti-/korkeusjärjestelmä
ETRS-GK24/ N2000

RAKENNUSKOHTEEN NIMI JA OSOITE
VAPPULANTIE
Yhdistetty pyörätie ja jalkakäytävä välillä
Kärrärinkuja-Matinmäentien kohdan yhd.
pp-tie/Jk

PIIRUSTUKSEN SISÄLTÖ
Tyyppipoikkileikkaukset 1:100

TALT.
PVM. KIRJOITA PVM
PIIRT.
SUUN. ERa
HYV.

LOHJAN KAUPUNKI
Tekninen toimi
Kaupunkitekniikka

SUUN. ALA
TYÖ N:O
PIIR. N:O
Ib-KATU-245-37

M:\Kunnallistekniikka\Suunnitelmat\VAPPULA\2021_Vappulantien_Pp-tie_Jk\DWG\Vappulantien_pp-tie_2021.dwg