


Linjan KARJAL pääpisteet (mittalinja)

Nro	Paalu	X	Y	Pituus	Säde
1	-6.000	6681878.105	24503880.133	6.138	
2	0.138	6681884.219	24503879.591	4.519	-50.000
3	4.657	6681888.696	24503878.989	1.780	
4	6.437	6681890.447	24503878.672	8.855	100.000
5	15.292	6681899.220	24503877.485	55.863	
6	71.155	6681954.855	24503872.449	6.293	
7	77.448	6681961.123	24503871.882		

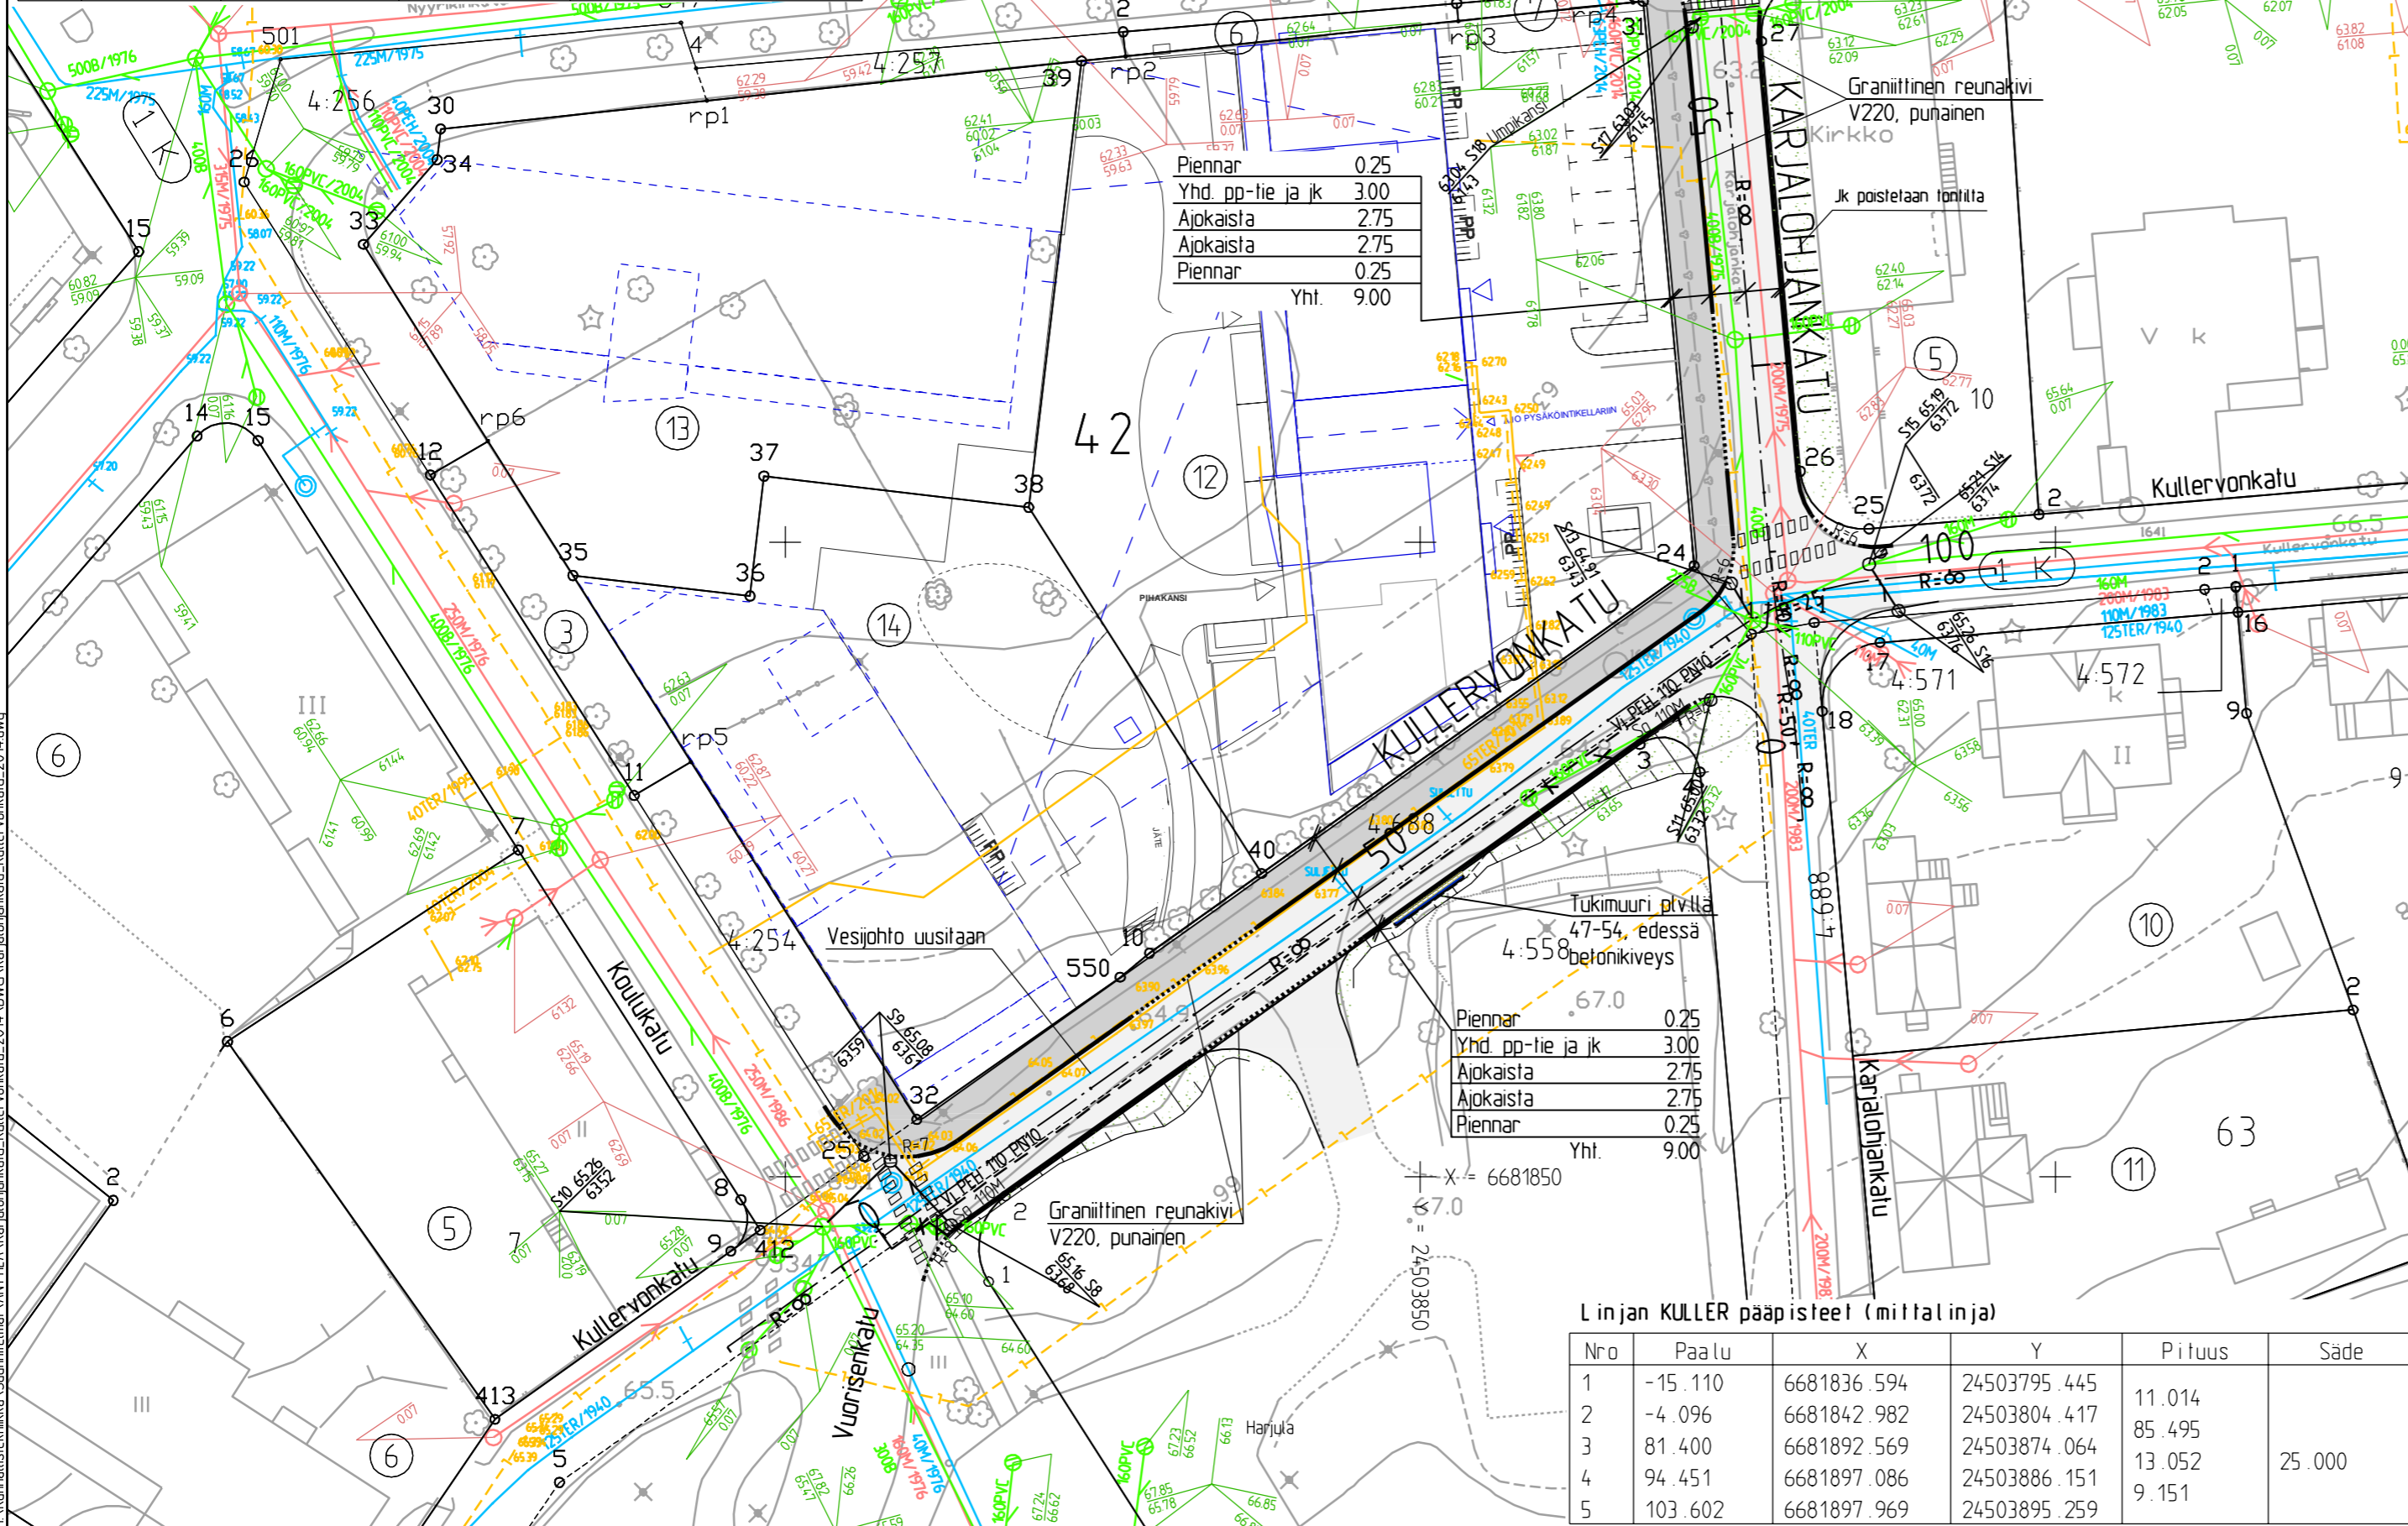


Linjan KULLER pääpisteet (mittalinja)

Nro	Paalu	X	Y	Pituus	Säde
1	-15.110	6681836.594	24503795.445	11.014	
2	-4.096	6681842.982	24503804.417	85.495	
3	81.400	6681892.569	24503874.064	13.052	25.000
4	94.451	6681897.086	24503886.151	9.151	
5	103.602	6681897.969	24503895.259		

MERKINTÖJEN SELITYKSET

- Jk+pp-tie
- Ajorata
- Nurmi
- Betonikiveys

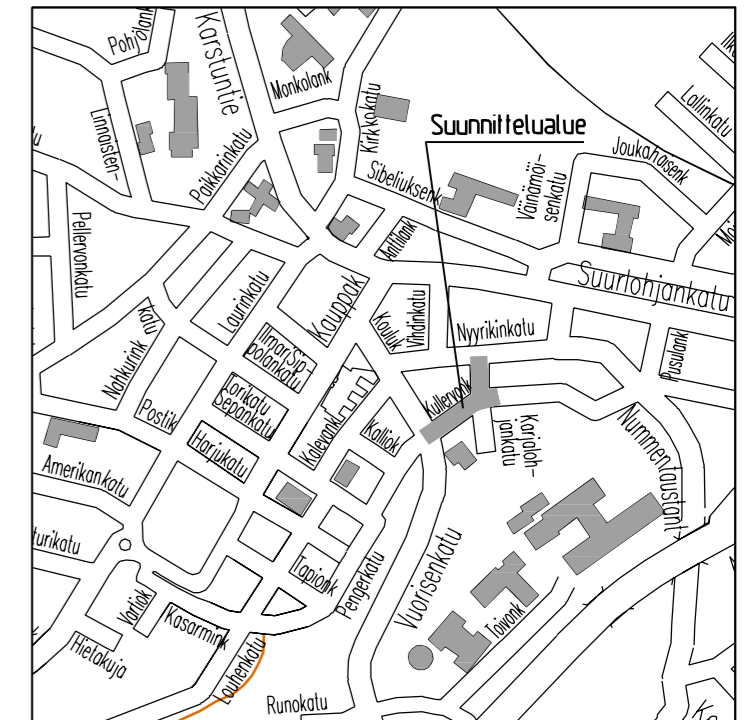

Kartta 1:10 000

Sadevesiviemärien yhdysputket 160 PP-SN8

Koordinaatti- ja korkeusjärjestelmä ETRS-GK24/N60

TUNNUS	MUUTOS	PAIVAMAARA	PIIRT.	SUUNN.	TARK.
SIIJAINTI Anttila 1			RAKENNUSTOIMENPIIDE		
RAKENNUSKOHTEEN NIMI JA OSOITE KARJALOHJANKATU välillä Kullervonkatu- Nyyrikinkatu JA KULLERVONKATU välillä Koulukatu-Karjalohjankatu			PIIRUSTUKSEN SISÄLTÖ Asemapiirustus 1500		
TALT.	PVM. 18.2.2015	PIIRT.	SUUNN. ALA	TYÖ N:O	PIIR. N:O
	SUUN. ERa	HYV.			1b-KATU-56-2
LOHJAN KAUPUNKI Tekninen toimi, Kunnallistekniikka Suunnittelu ja rakennuttaminen					