




MUIJALANNUMMENTIE  
A - A

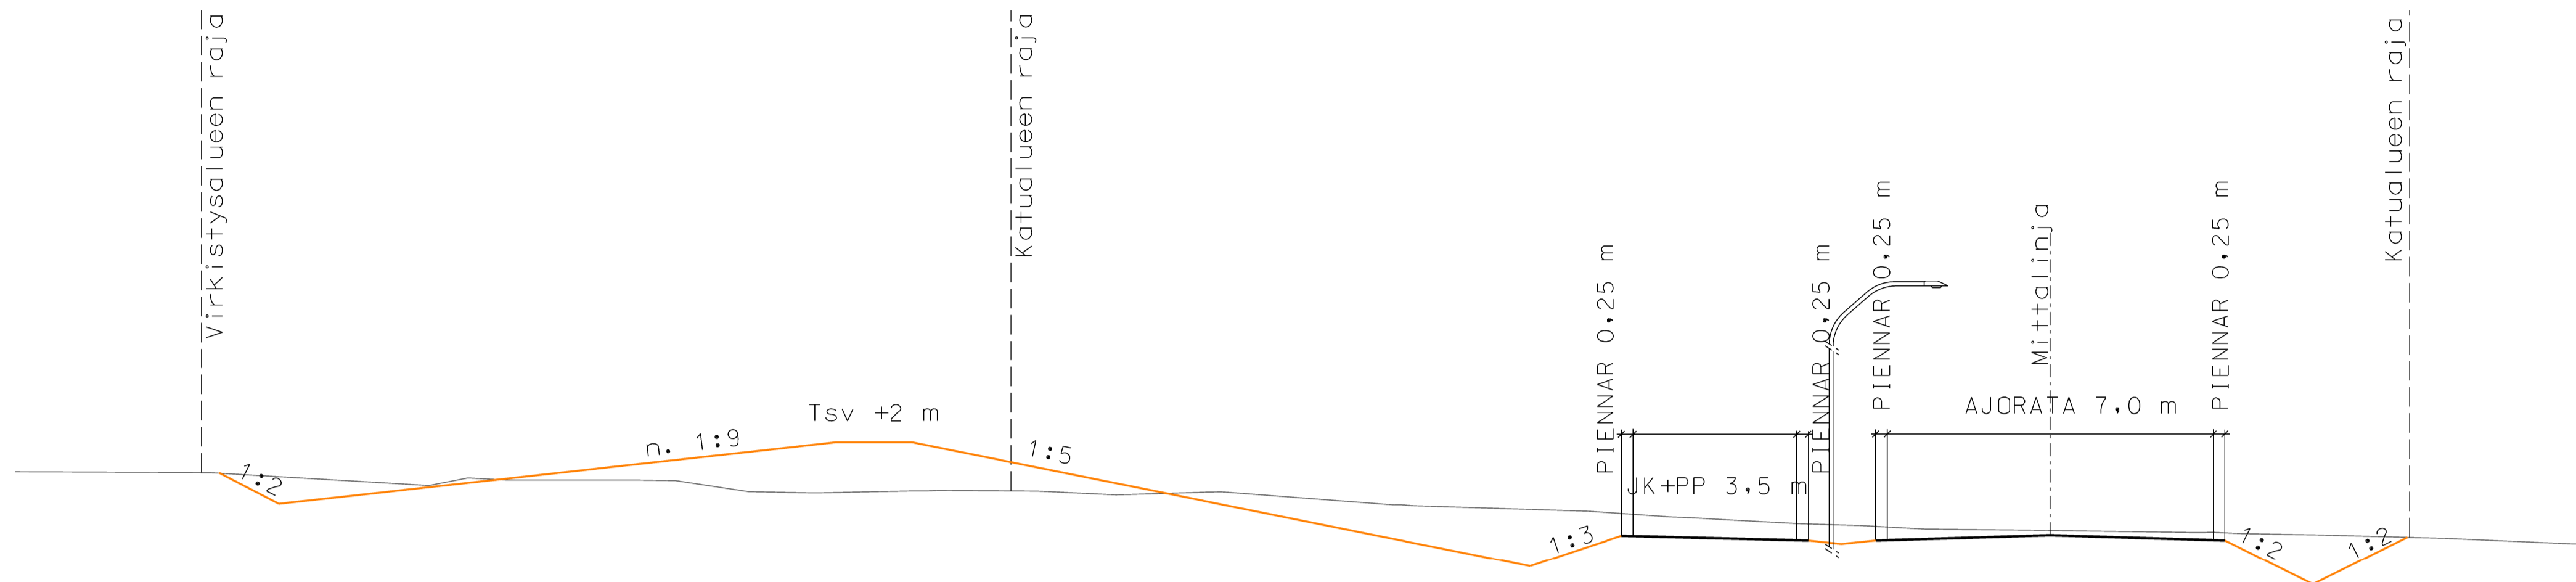


MUIJALANNUMMENTIE  
B - B

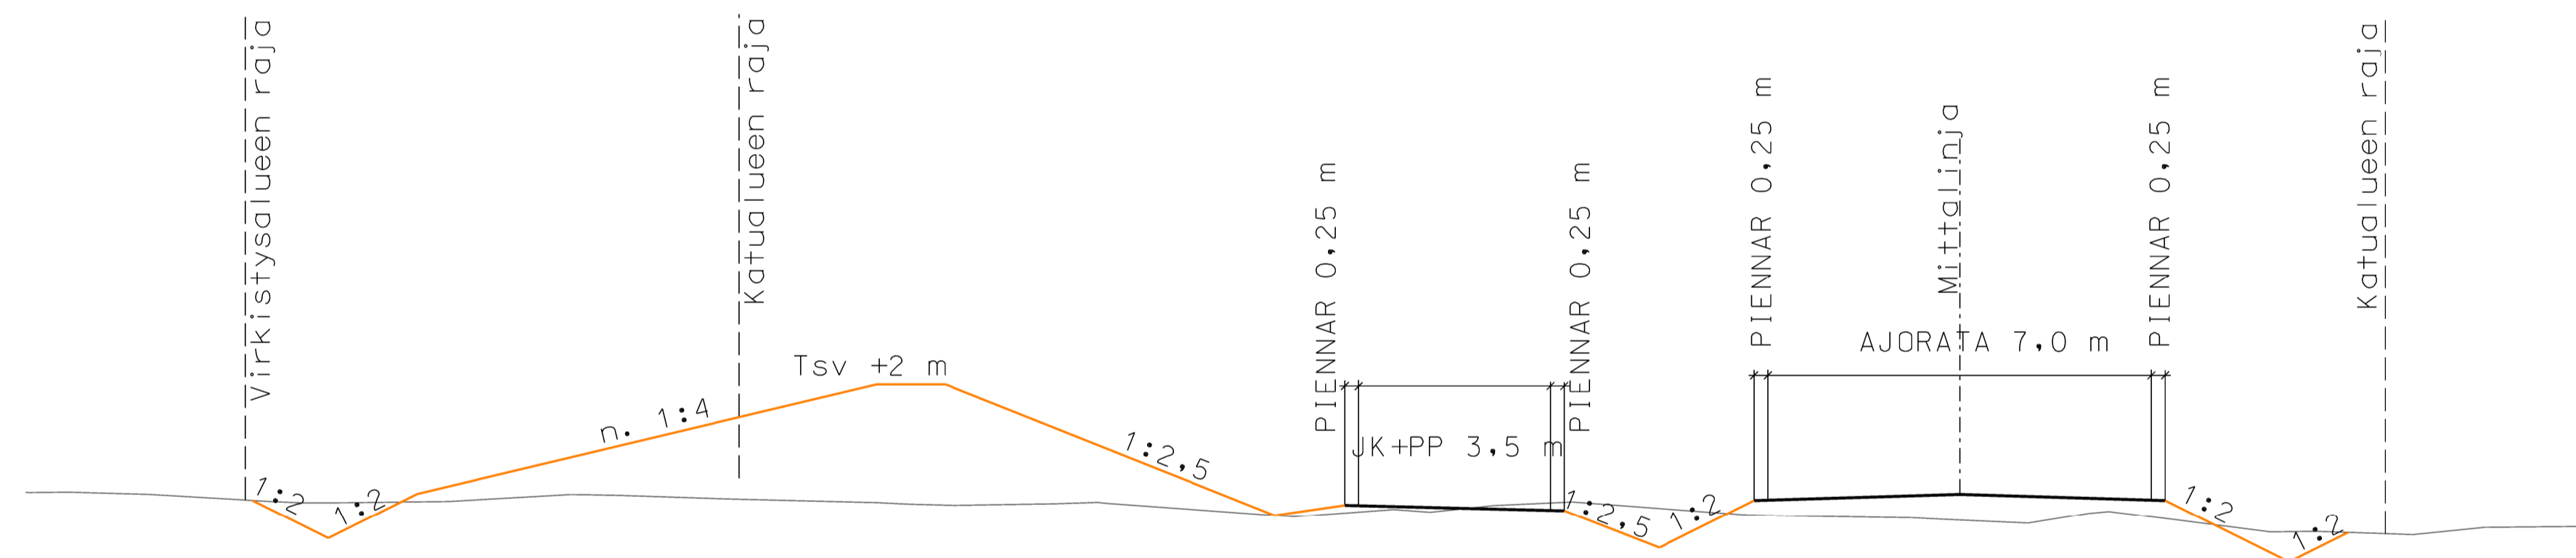

MUIJALANNUMMENTIE  
C - C

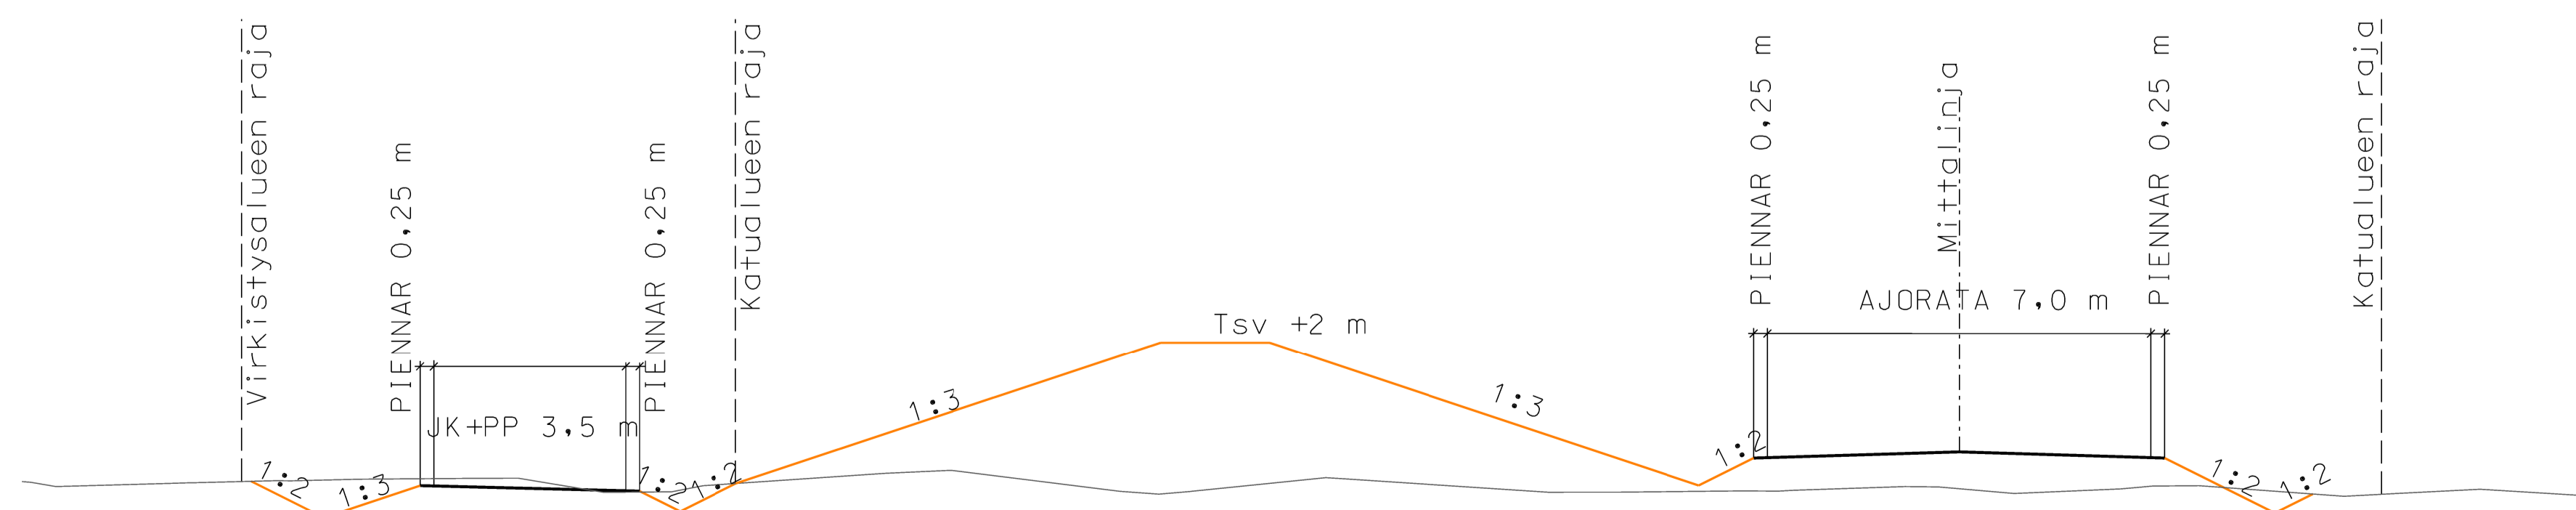

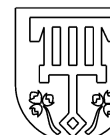TUNNUS	MUUTOS	PÄIVÄMÄÄRÄ	PIIRT.	SUUNN.TARK.
SIJAINTI				
Mujala 26				
RAKENNUSKOHTTEEN NIMI JA OSOITE	RAKENNUSSTOIMENPIDE			
MUIJALANNUMMENTIE Paikkileikkaukset PL 75, PL 255 ja PL 350	PIIRUSTUKSEN SISÄLTÖ			
	Paikkileikkaukset			1100
TALT.	PVM.	PIIRT.	SUUNN. ALA	TYÖ N:O
	26.10.2017			
	SUUNN. E.Lahinen	PIIRT. J.Elo		
 LOHJAN KAUPUNKI Palveluvaltuusto Rakennuttaminen & kaupunkitekniikka				1b-KATU-381-17