

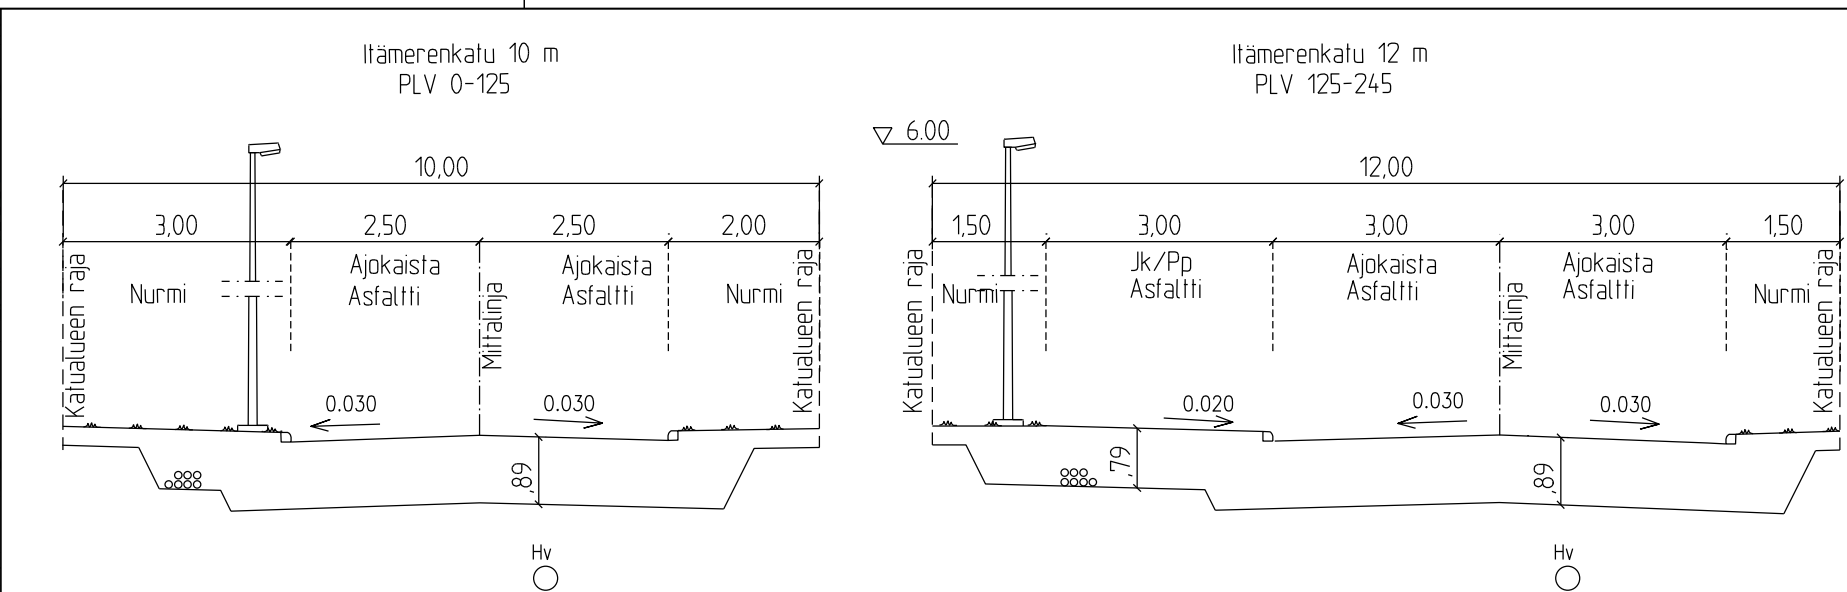


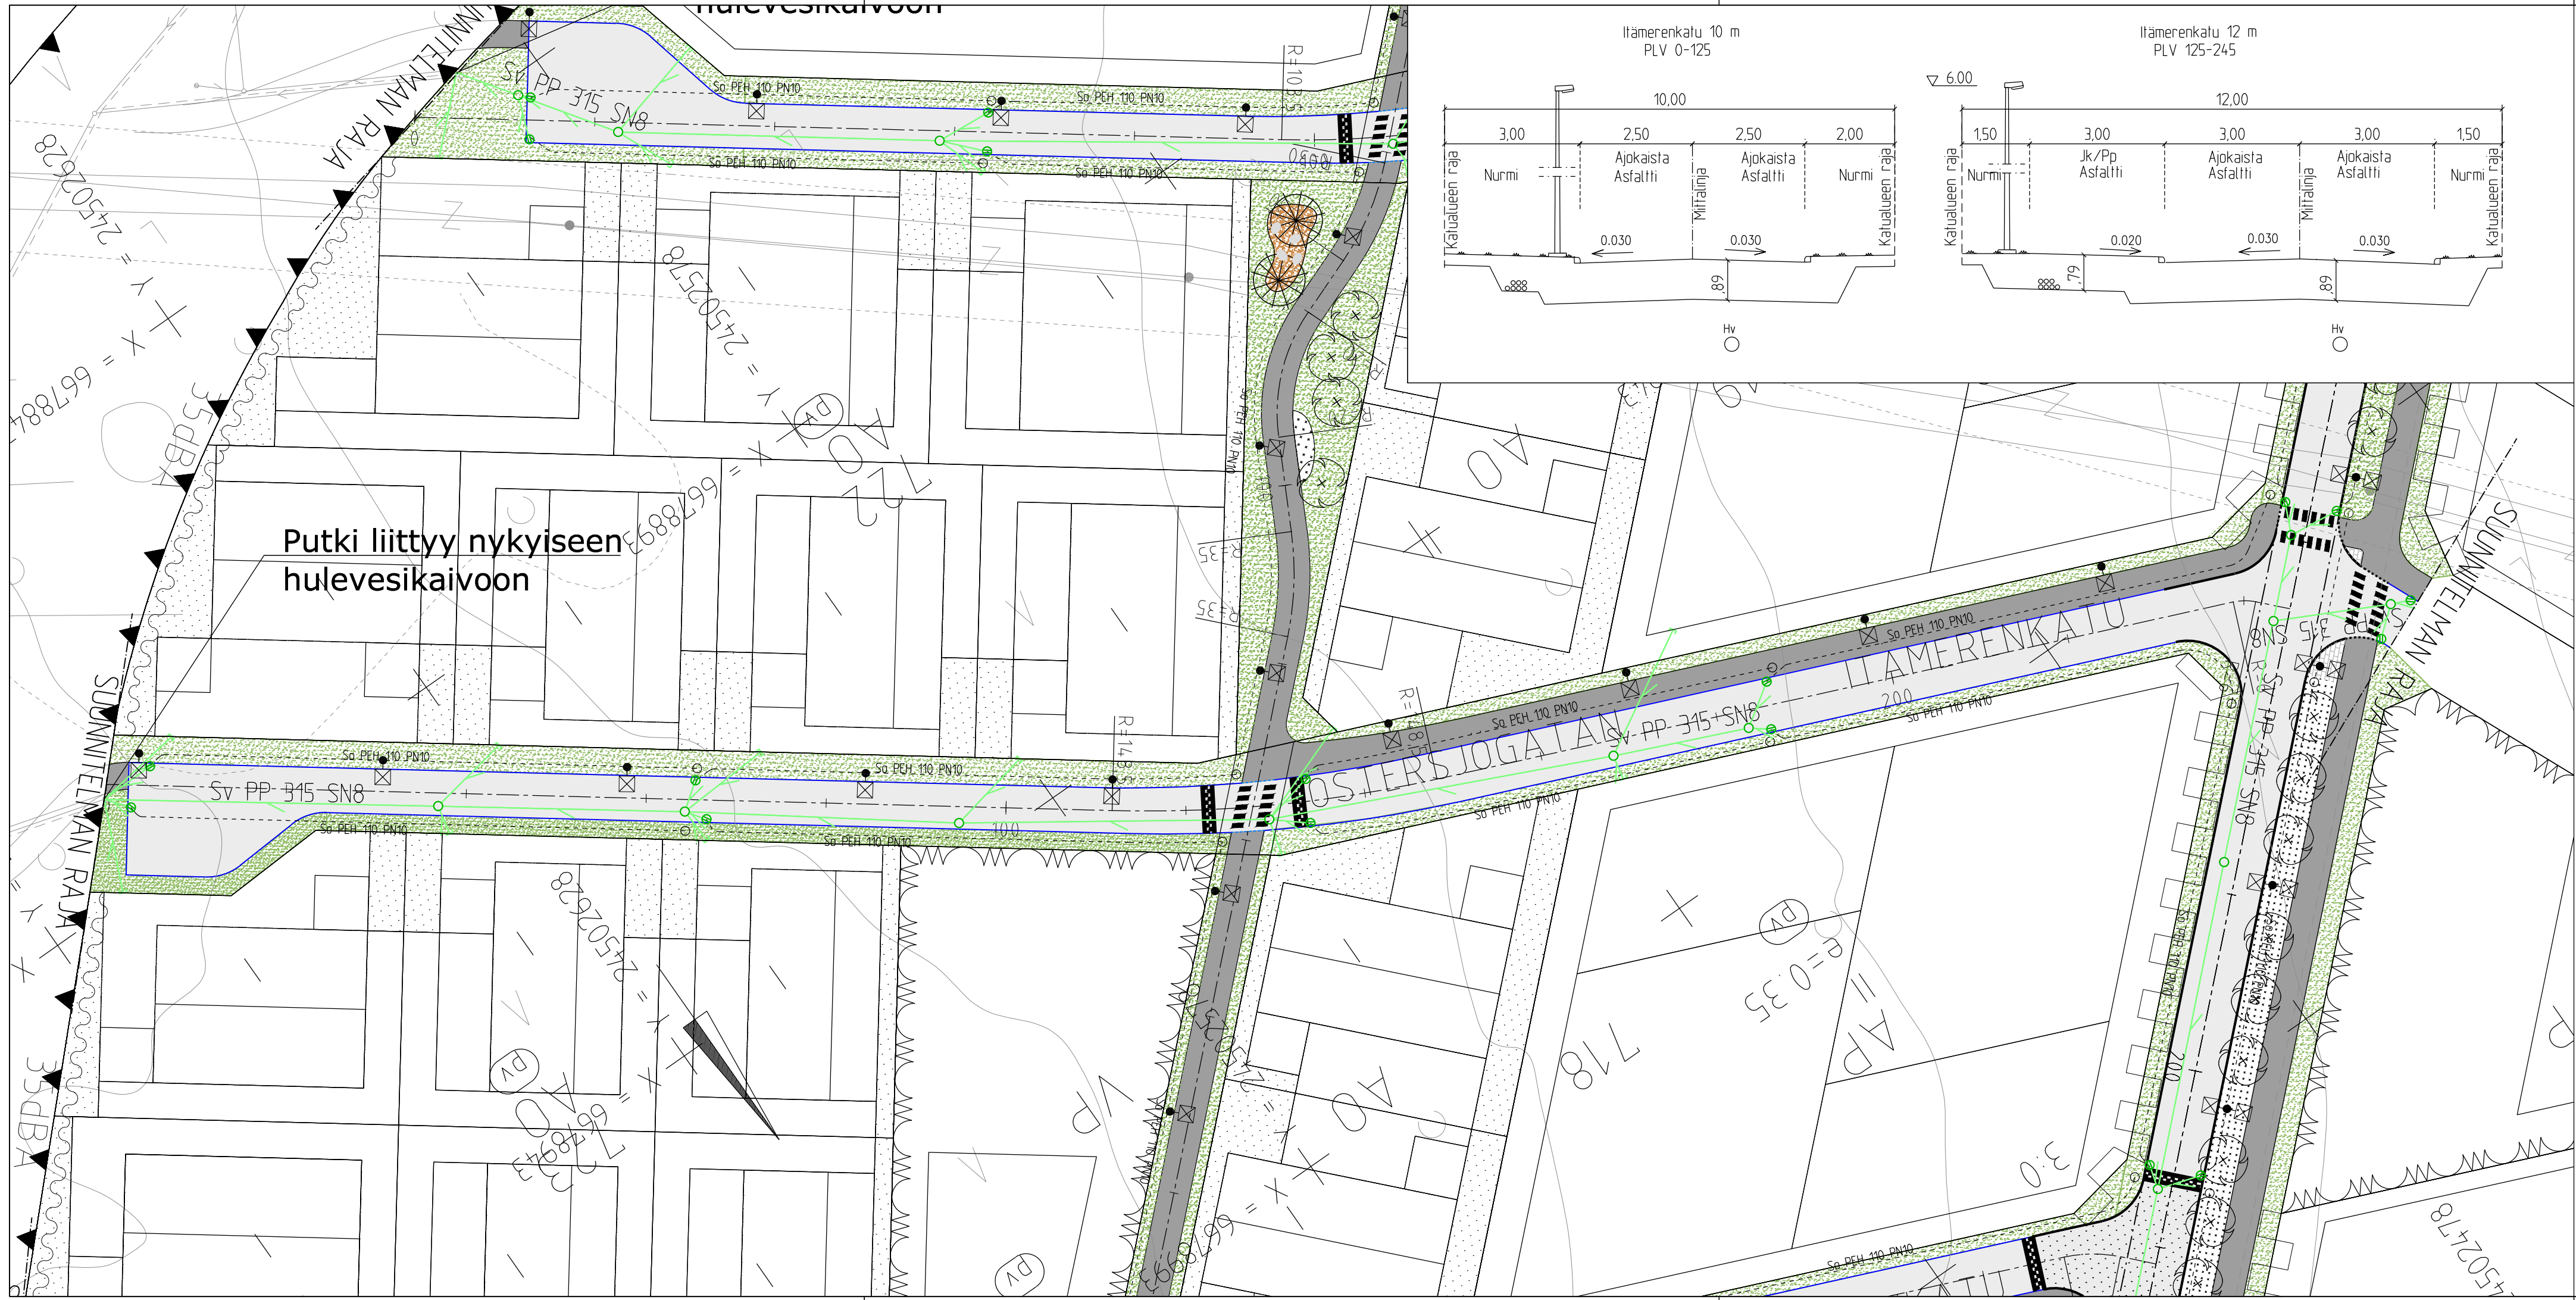

MERKINTÖJEN SELITYKSET

- Jk+pp-tie
- Ajorata
- Nurmi
- Betonikiveys
- Korotusalue
- Istutettavia pensaita
- Istutettava lehtipuu
- Salaoja PEH 110
- Uusi hulevesikaivo ja -putki
- Uusi valaisinpylväs
- Graniittinen reunakivi (12 cm) ja madallettu graniittinen reunakivi (0 cm)
- Betoninen reunakivi (12 cm) ja madallettu betoninen reunakivi (0 cm)
- Asfaltin reuna

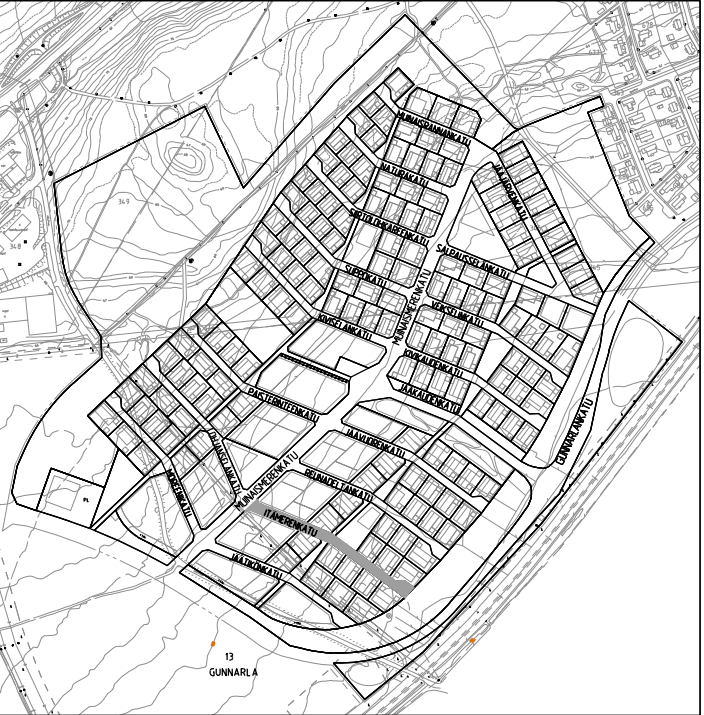

Rihlakaivojen putket hulevesiviemäriin 160 PP-SN8
Koordinaatti- ja korkeusjärjestelmä ETRS-GK24/N2000

TUNNUS		MUUTOS		PAIVAMAARA		PIIRT.		SUUNN.		TARK.			
SIIJAINTI Gunnarla 13				RAKENNUSTOIMENPIDE									
RAKENNUSKOHTEN NIMI JA OSOITE GUNNARLAN KAAVA-ALUE VAIHE 3 ITÄMERENKATU PLV 0-245				PIIRUSTUKSEN SISÄLTÖ Katusuunnitelma 1500 Tyyppipaikkileikkaus 1:100									
TALT.		PVM. 10.10.2018		PIIRT.		SUUN. ALA		TYÖ N.O		PIIR. N.O			
		SUUN. FCG		HYV.						b-KATU-520-104			
		LOHJAN KAUPUNKI											
		Kaupunkisuunnittelukeskus Suunnittelu ja rakennuttaminen											
				Piirt.		Arkisto				Vaihe			
				Suunn.		08.10.2018		E. Krankkala					
				Tark.		09.10.2018		A. Levänen				No.	
				Hyv.		09.10.2018		T. Miettinen				P35695	
												Rev.	