


Reuna-alue	9.70
Piennar	0.25
Yhdistetty pp-tie/jk	3.50
Piennar	0.25
Erotusalue	3.90
Ajokaista	7.00
Kiertosaarekkeen yliajettava osuus	2.00
Kiveys	1.10
Istutusalue	11.00
Kiveys	1.10
Kiertosaarekkeen yliajettava osuus	2.00
Ajokaista	7.00
Reuna-alue	5.90
Yht.	54.50

MERKINTÖJEN SELITYKSET

- Jk+pp-tie
- Ajorata
- Nurmi
- Betonikiveys
- Kenttäkiveys
- Nupukiveys
- Noppakiveys
- Istutettavia pensaita
- Graniittinen reunakivi (12 cm) ja madallettu graniittinen reunakivi (0 cm)
- Betoninen reunakivi (12 cm) ja madallettu betoninen reunakivi (0 cm)
- Asfaltin reuna
- Uusi hulevesikaivo ja -putki
- Uusi valaisinylväs
- Istutettava lehtipuu
- Istutettava havupuu

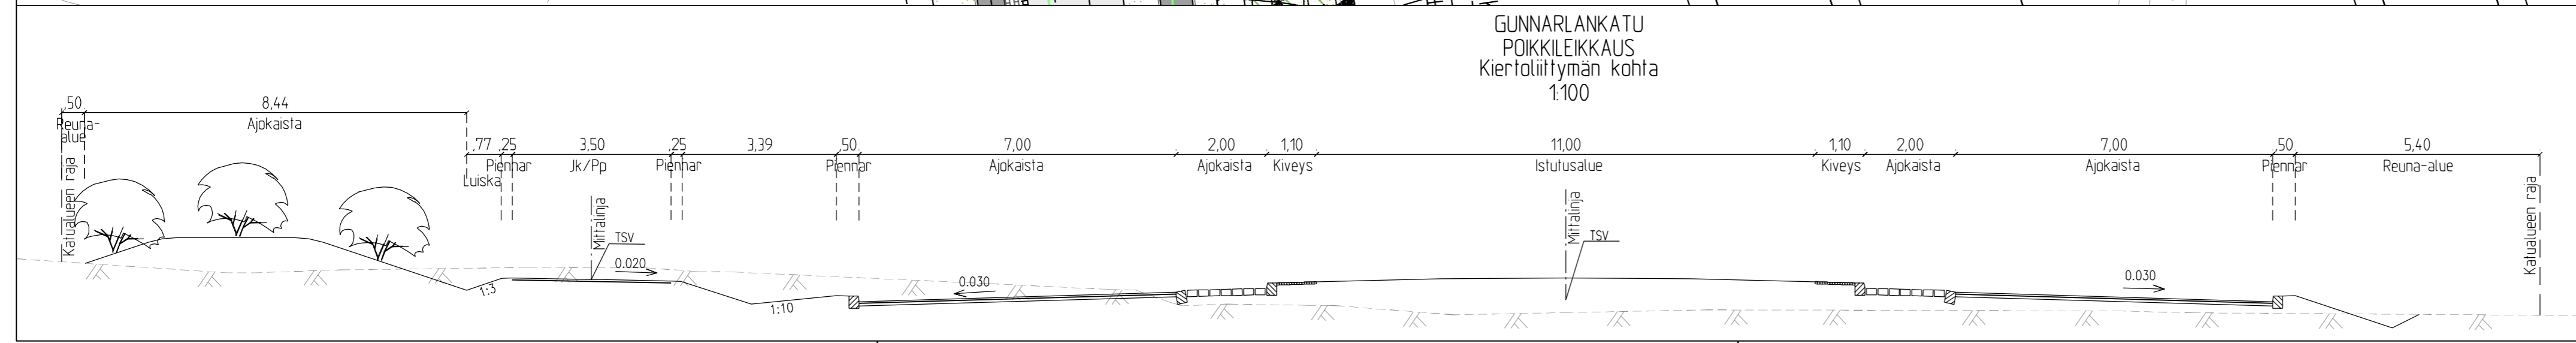

TUNNUS	MUUTOS	PÄIVÄMÄÄRÄ	PIIRT.	SUUNN.	TARK.
SIJAINTI	Gunnarla 13		RAKENNUSKOHTEN NIMI JA OSOITE		
RAKENNUSKOHTEN NIMI JA OSOITE			PIIRUSTUKSEN SISÄLTÖ		
GUNNARLANKATU, plv. 300-400			Katusuunnitelma		
			1500		
TALT.	PVM	18.4.2017	PIIRT.	SUUNN. ALA	TYÖN N.
	SUUNN.	FCG/SSa	HYV.		
LOHJAN KAUPUNKI Tekninen toimi, Kunnallistekniikka Suunnittelu ja rakennuttaminen			1b-KATU-520-61		