





LOHJA HOTELLI

KEHITTÄMISSUUNNITELMA
LUONNOS 7.2.2024

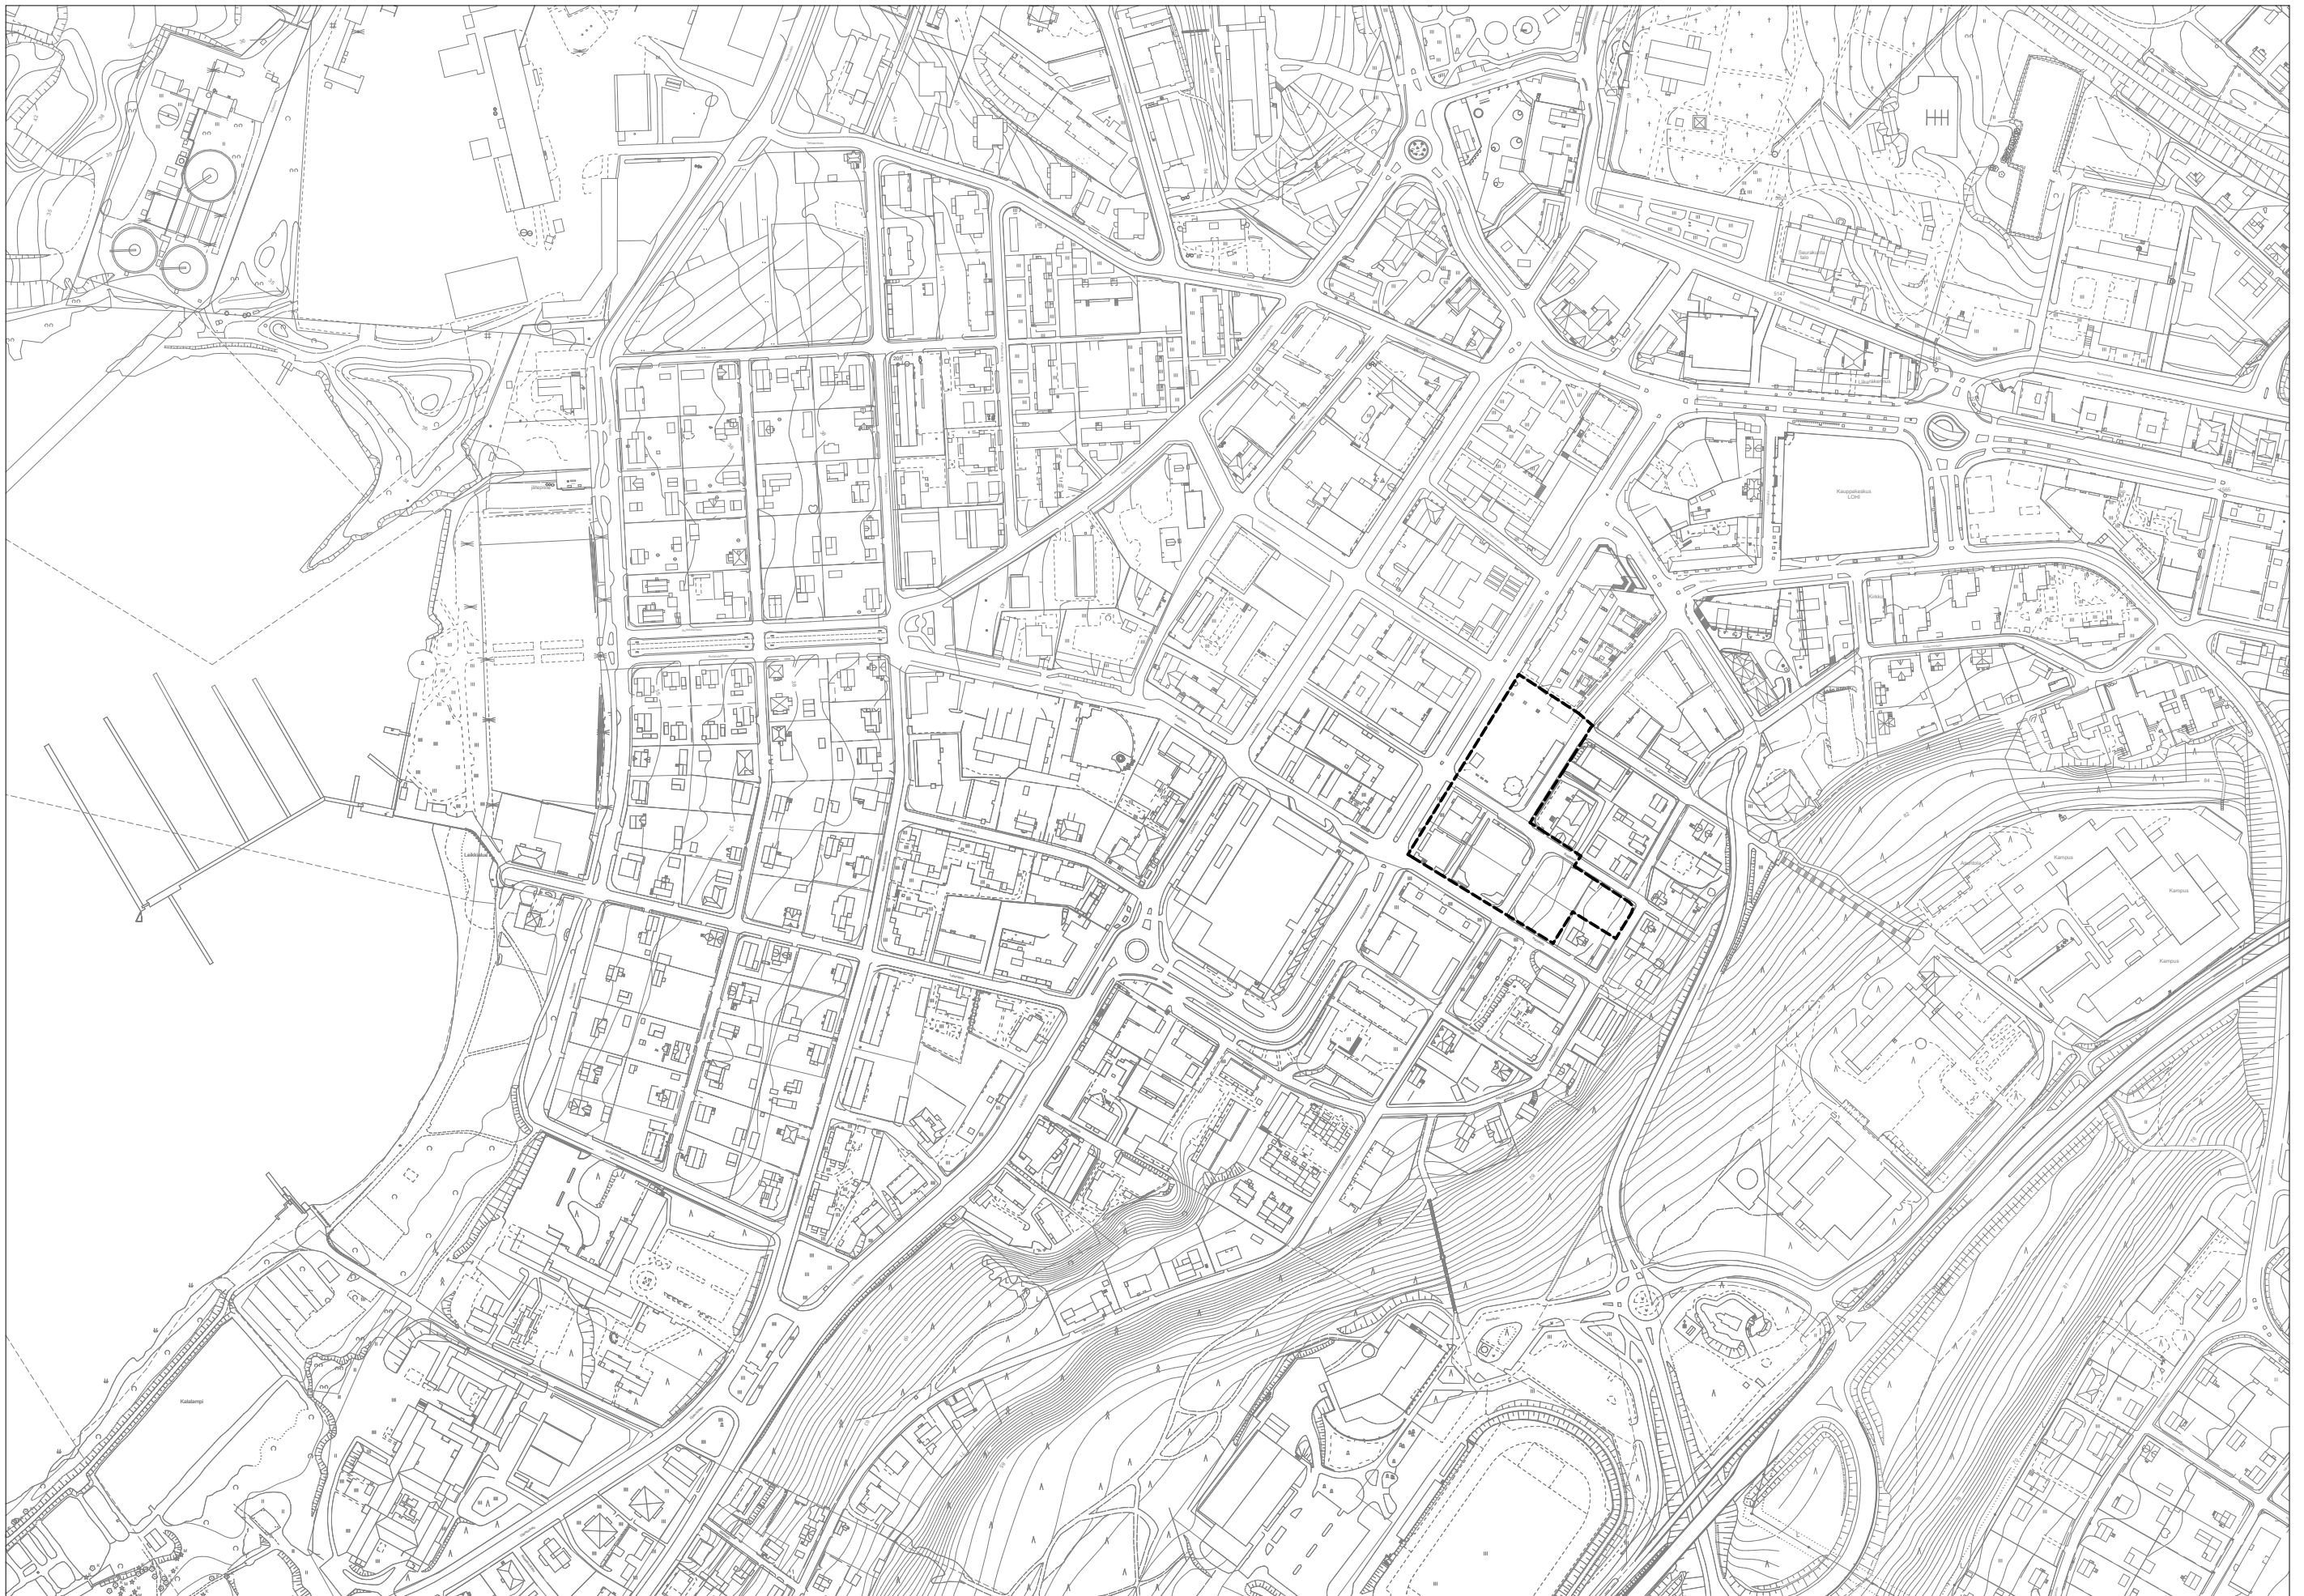



1. KIRKKO
2. KAUPUNGINTALO
3. TEATTERI
4. TORI
5. SOKERIPALA
6. TYÖVÄENTALO
7. HARJULA
8. KAUPPAKESKUS
9. UIMALA NEIDONKEIDAS

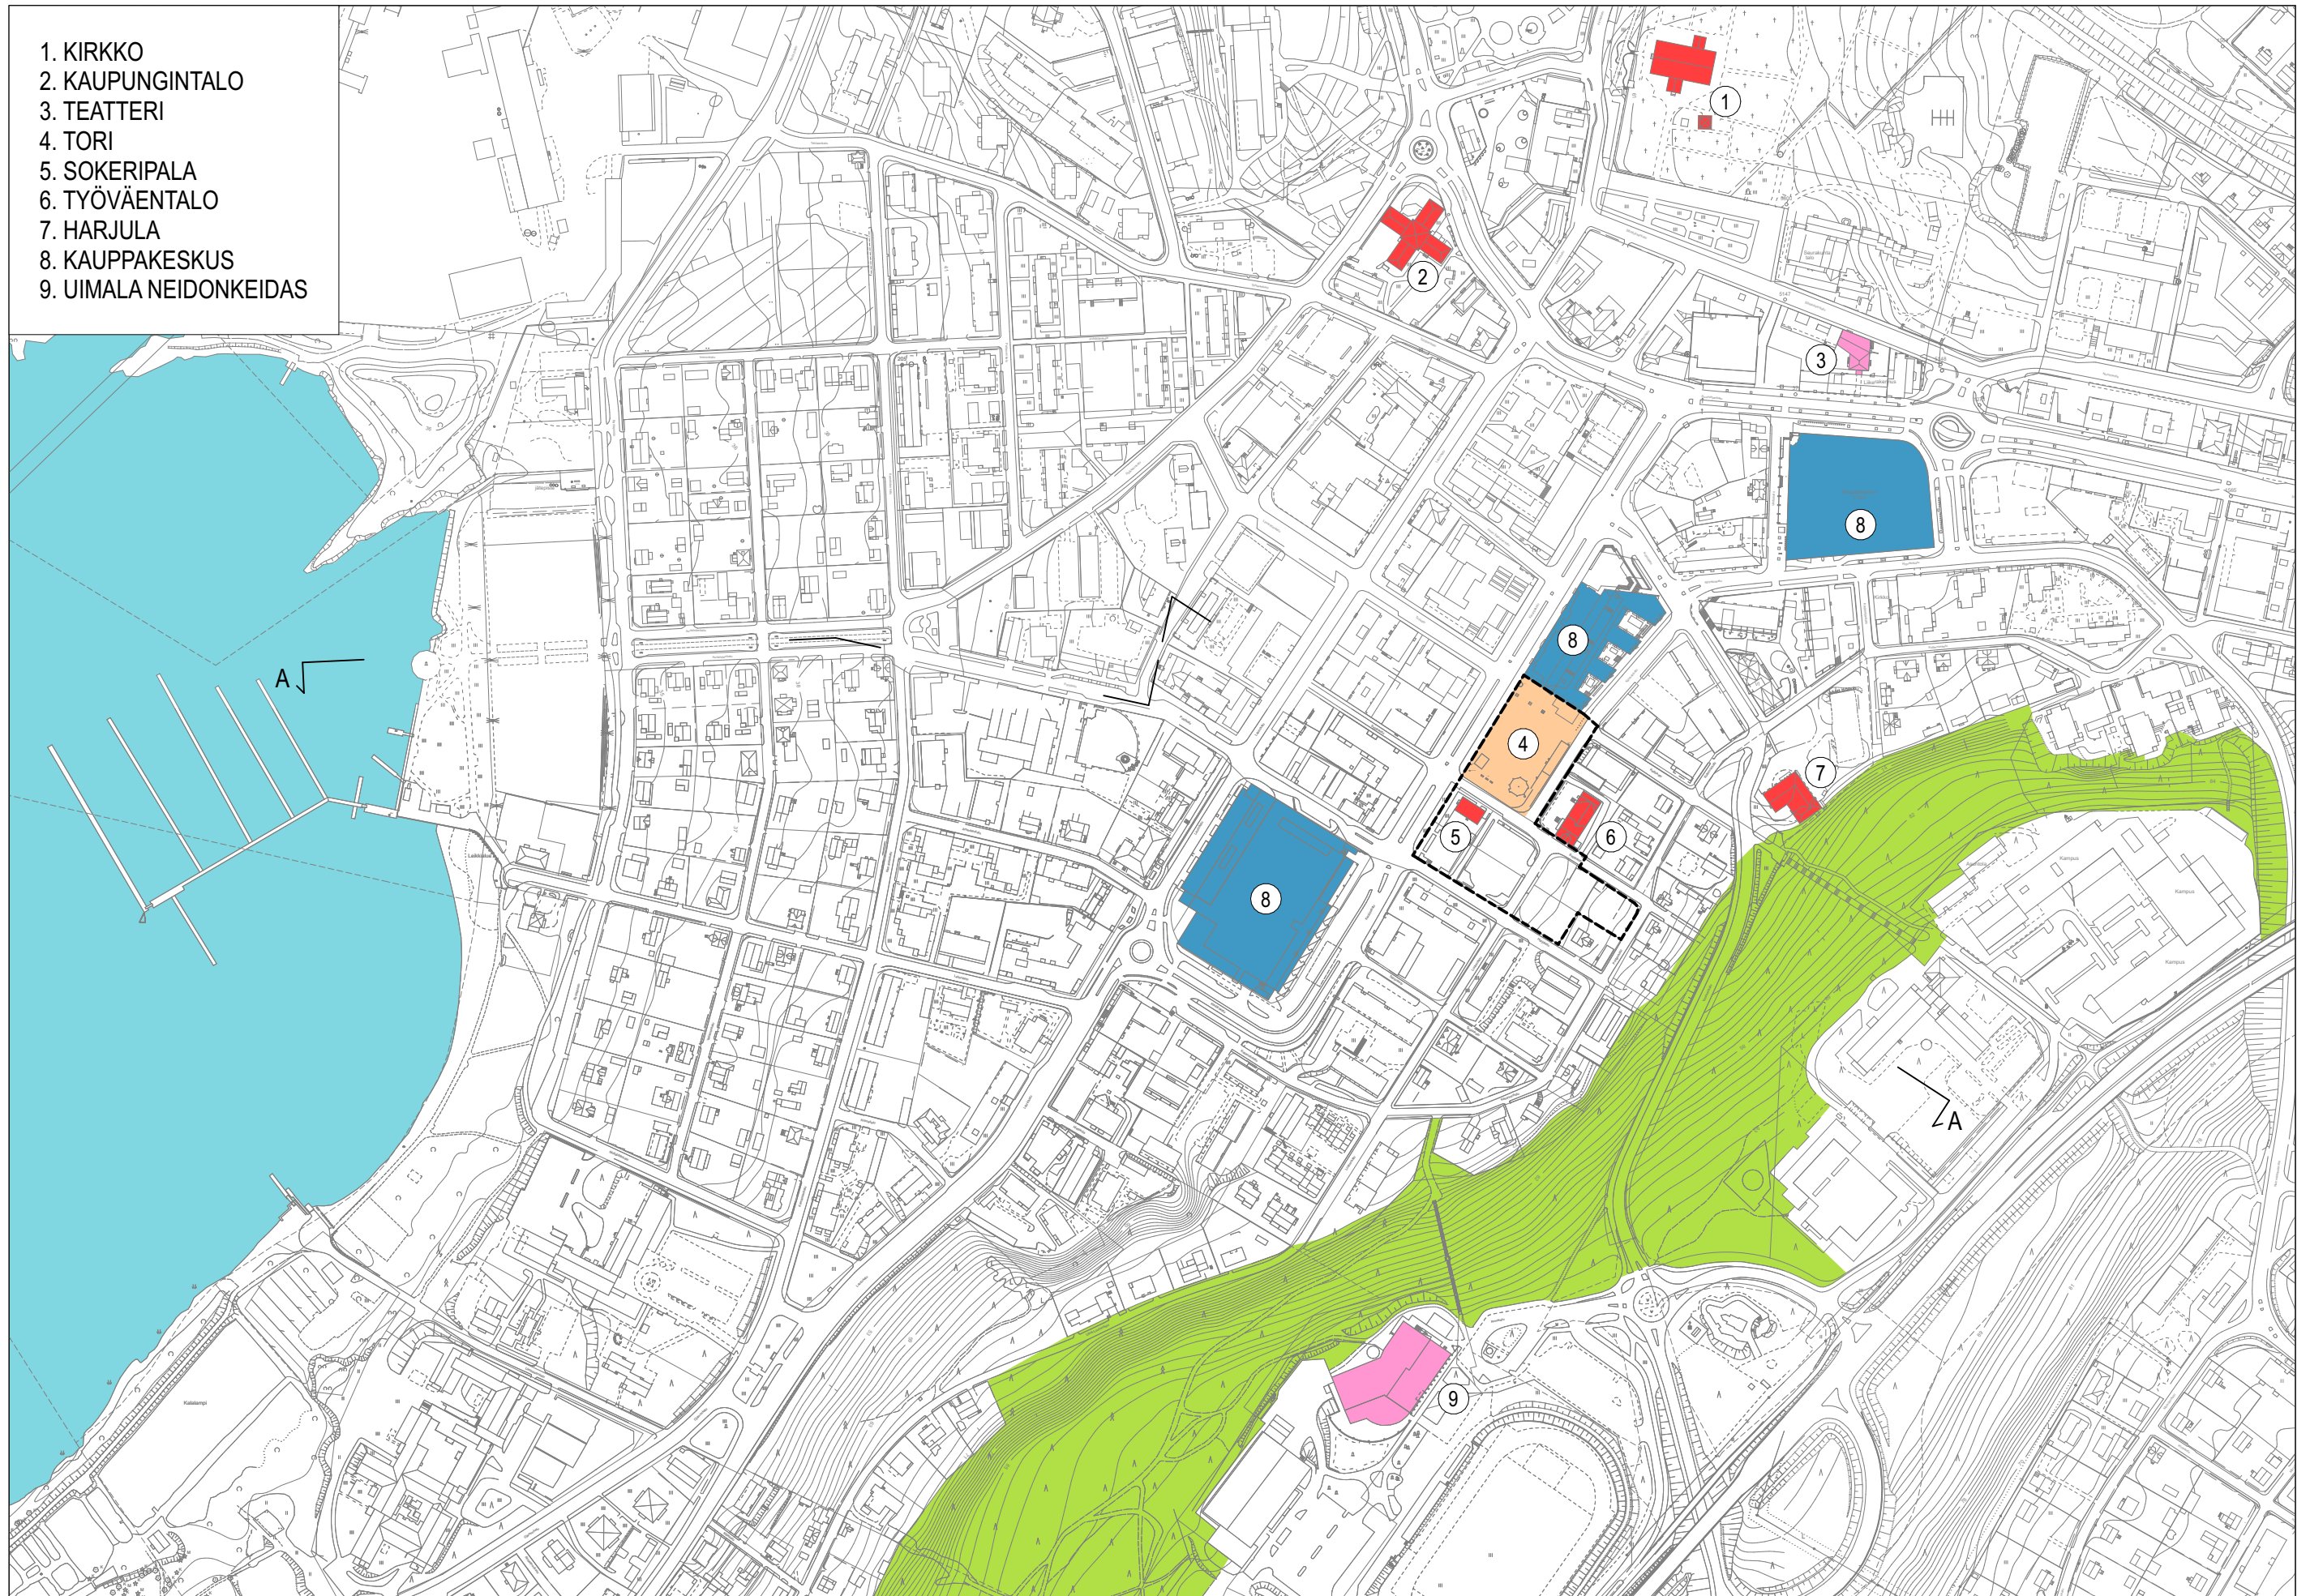



A




B



C




D

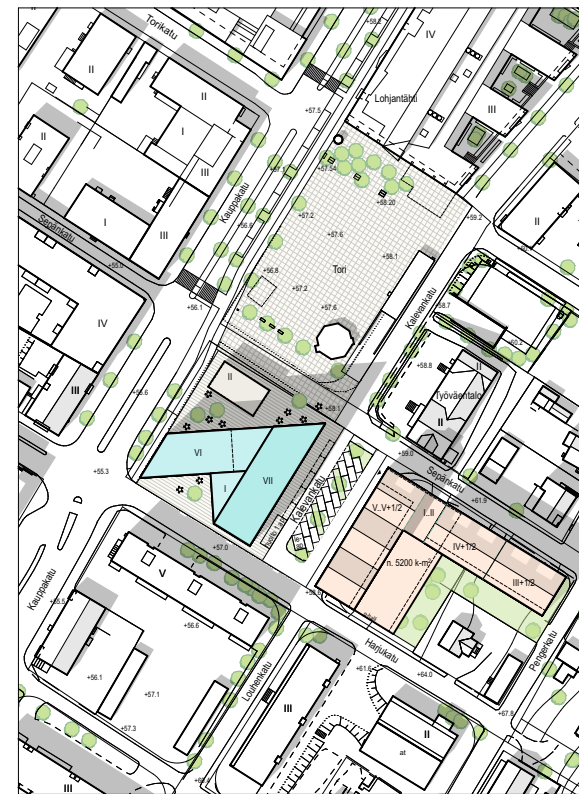


E



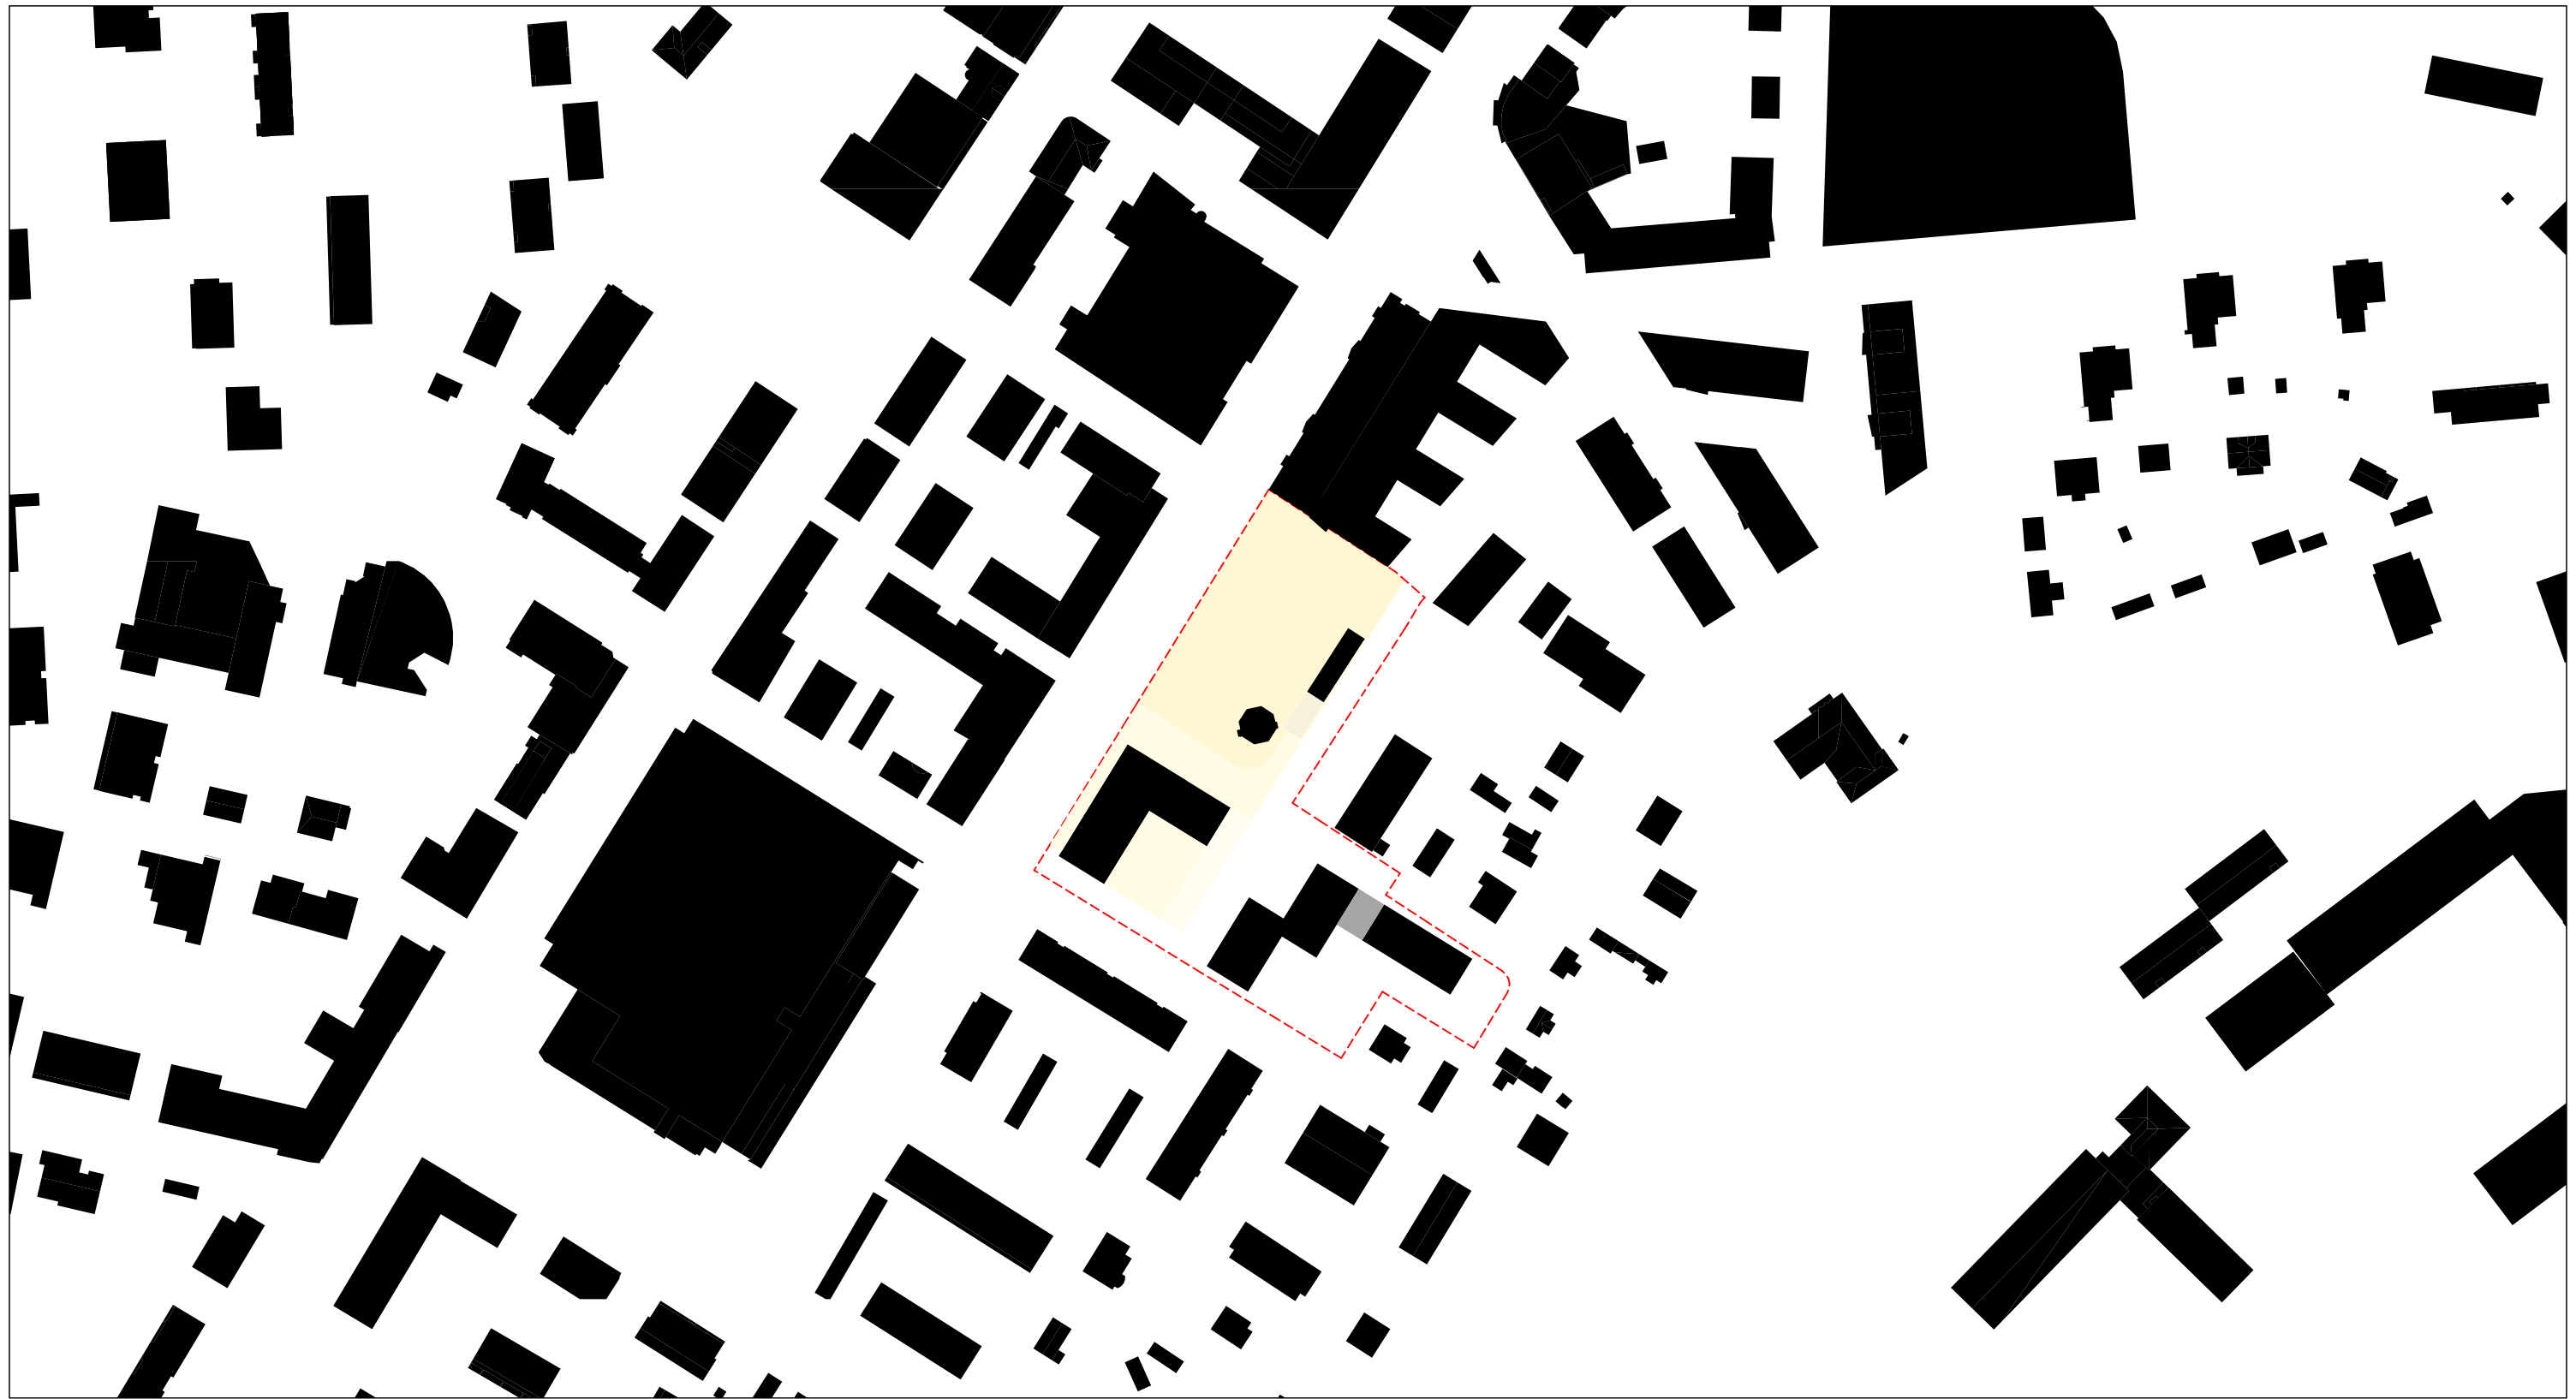

LIITTYMINEN KAUPUNKIRAKENTEeseen 1:2000

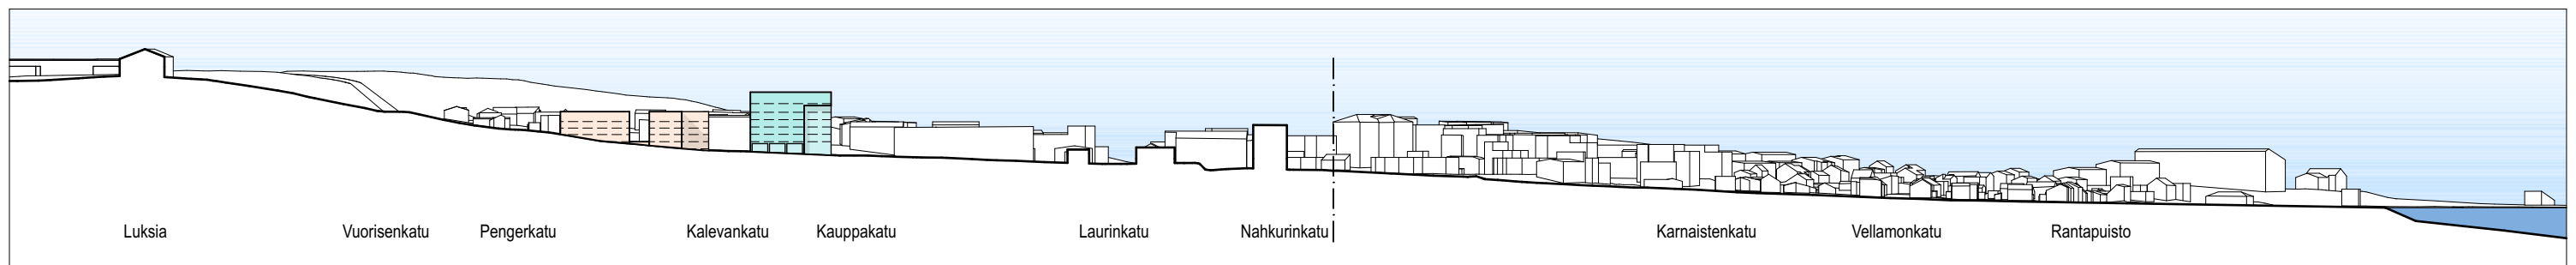

ALUELEIKKAUS A-A 1:3000



Arkkitehtuuritoimisto B&M Oy
Perämiehenkatu 12 E, 00150 Helsinki
p. +3589 682 1102, www.bm-ark.fi
etu.suku@bm-ark.fi

LOHJA HOTELLI
7.2.2024

VE A



ASEMAPIIRROS 1:1000

LOHJA HOTELLI
7.2.2024



ILMAKUVANÄKYMÄ POHJOISESTA




NÄKYMÄ KAUPPAKADULTA TORIN SUUNNASTA




Arkkitehtuuritoimisto B&M Oy
Perämiehenkatu 12 E, 00150 Helsinki
p. +3589 682 1102, www.bm-ark.fi
etu.suku@bm-ark.fi

VE A



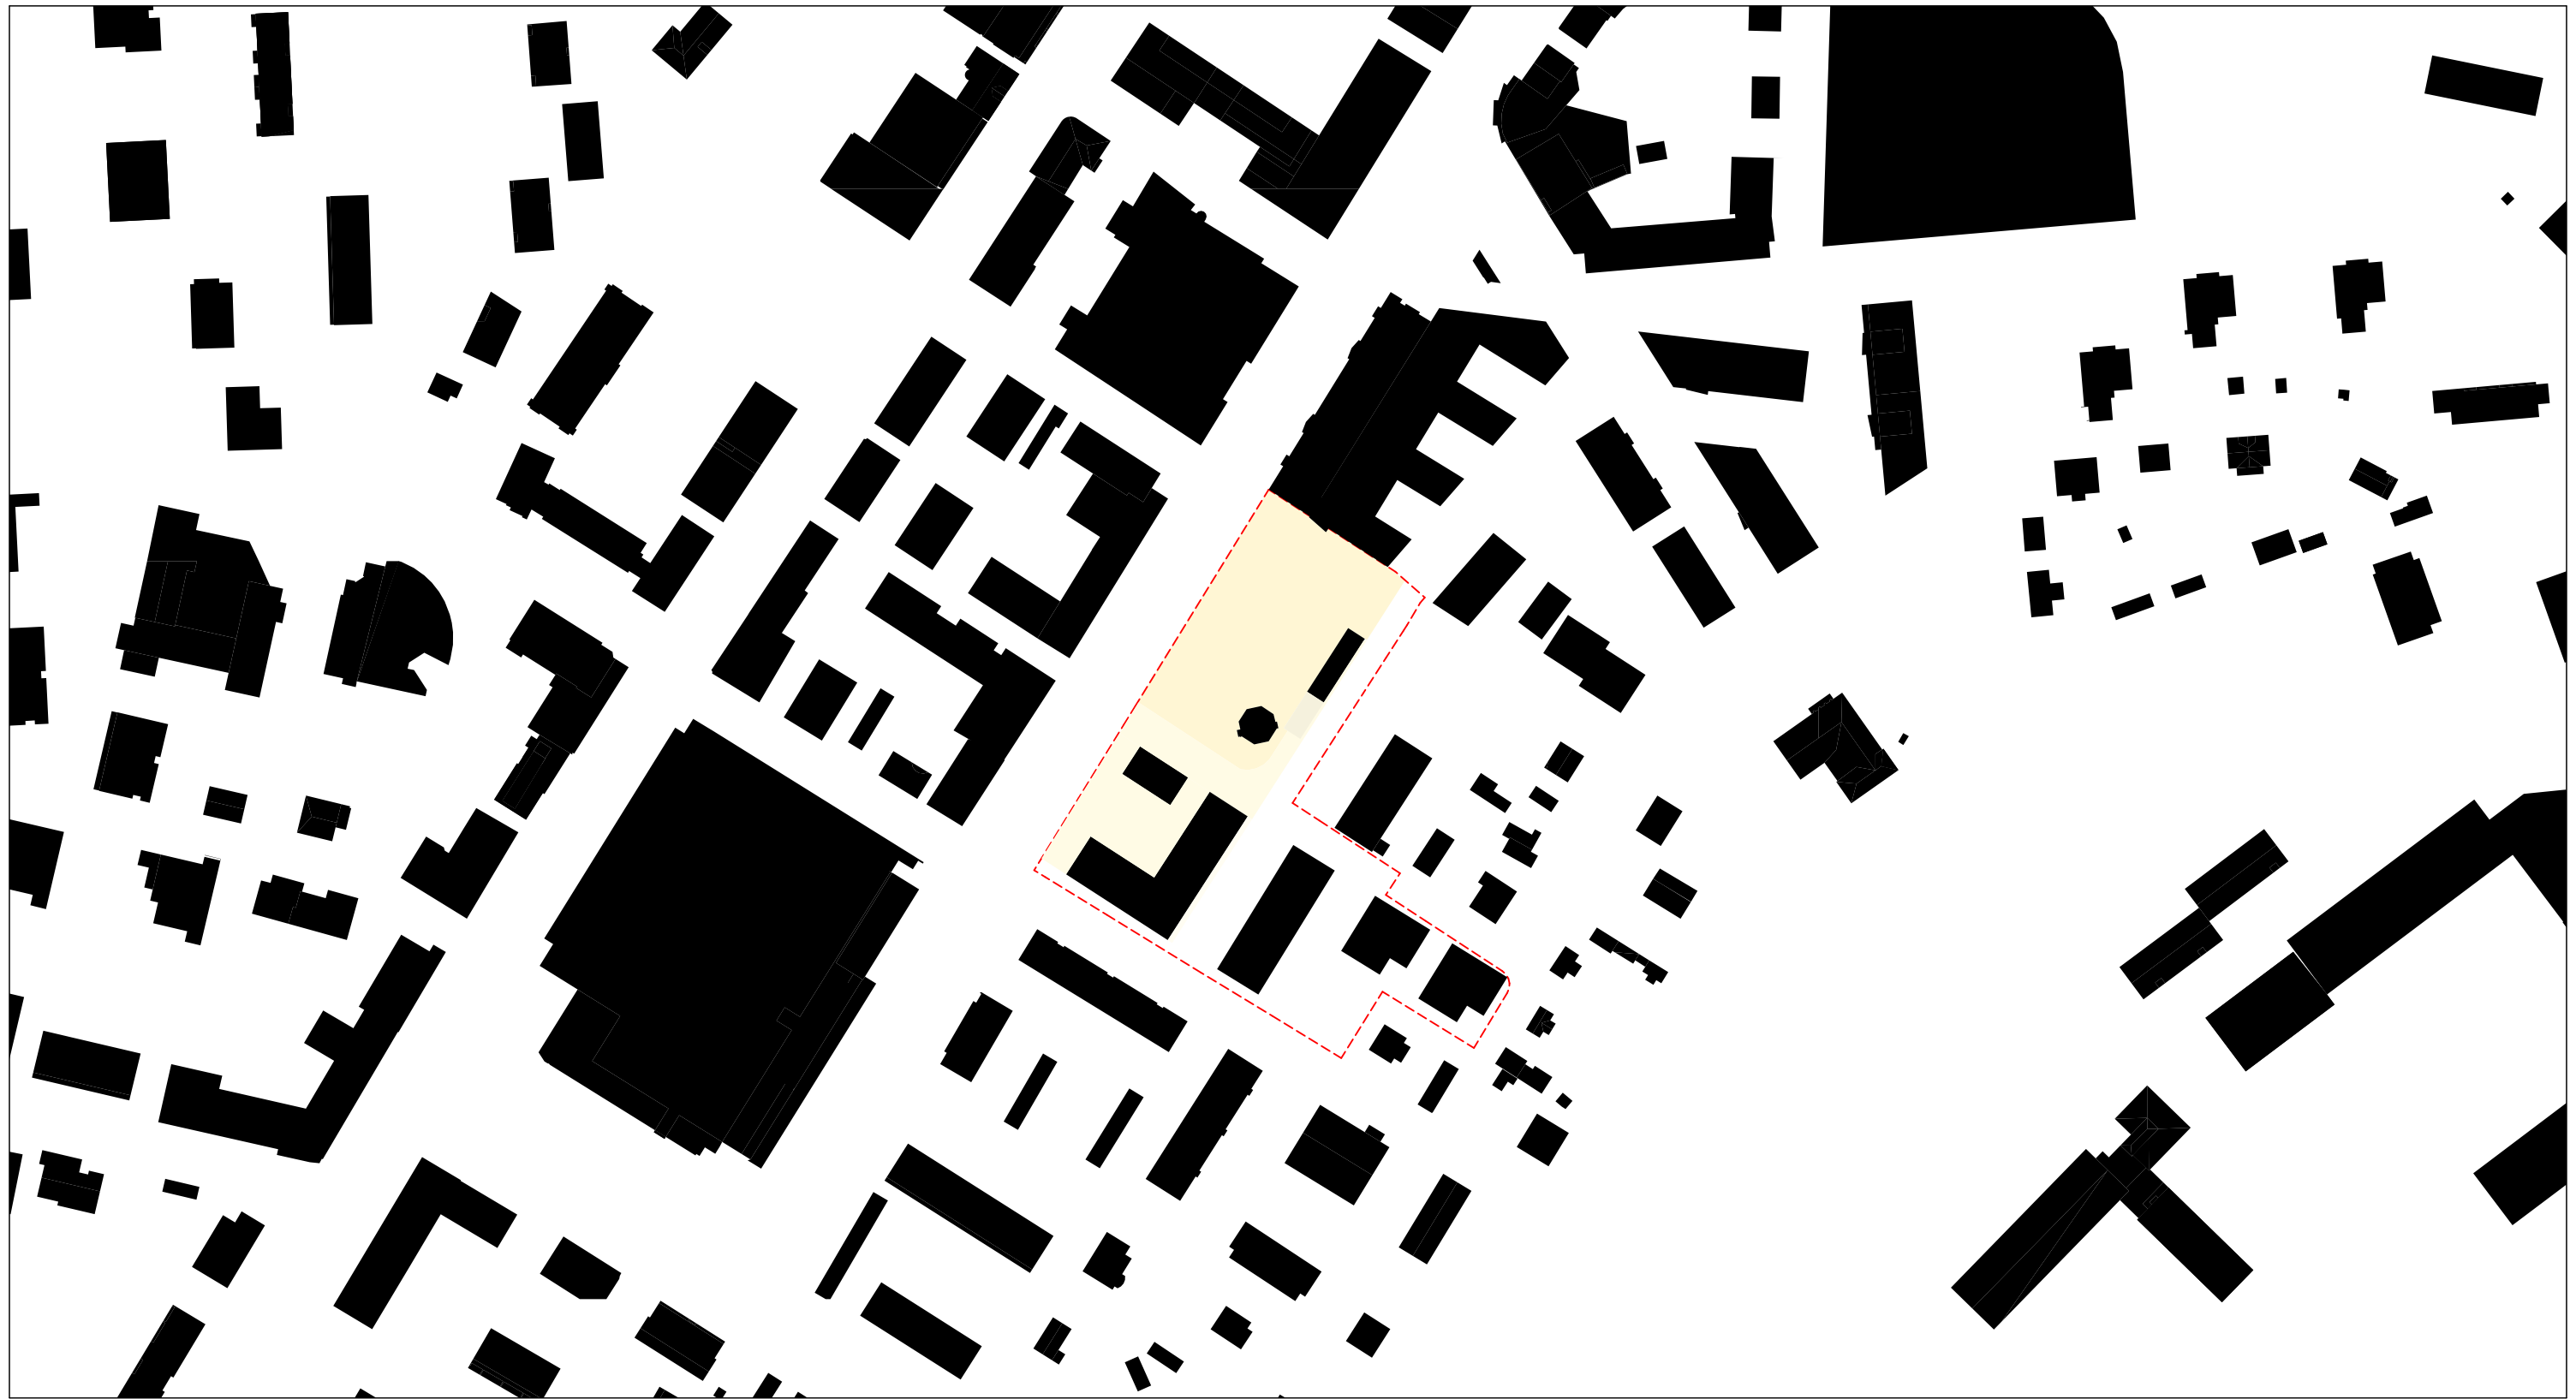

LIITTYMINEN KAUPUNKIRAKENTEeseen 1:2000

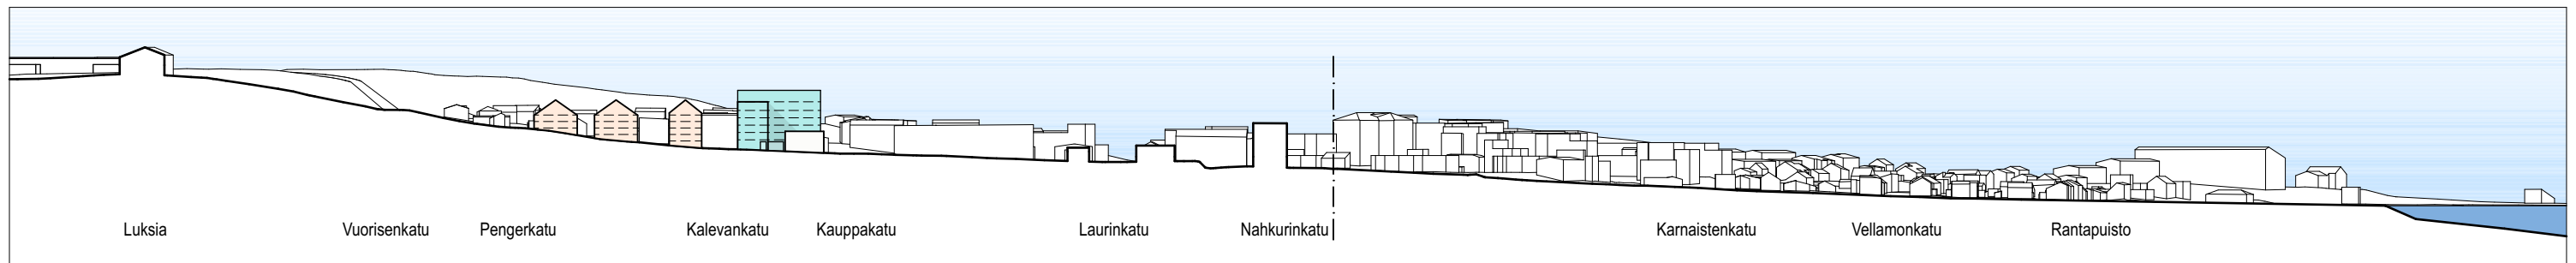

ALUELEIKKAUS A-A 1:3000



Arkkitehtuuritoimisto B&M Oy
Perämiehenkatu 12 E, 00150 Helsinki
p. +3589 682 1102, www.bm-ark.fi
etu.suku@bm-ark.fi

LOHJA HOTELLI
7.2.2024

VE B



ASEMAPIIRROS 1:1000

LOHJA HOTELLI
7.2.2024



ILMAKUVANÄKYMÄ POHJOISESTA




NÄKYMÄ KAUPPAKADULTA TORIN SUUNNASTA




Arkkitehtuuritoimisto B&M Oy
Perämiehenkatu 12 E, 00150 Helsinki
p. +3589 682 1102, www.bm-ark.fi
etu.suku@bm-ark.fi

VE B



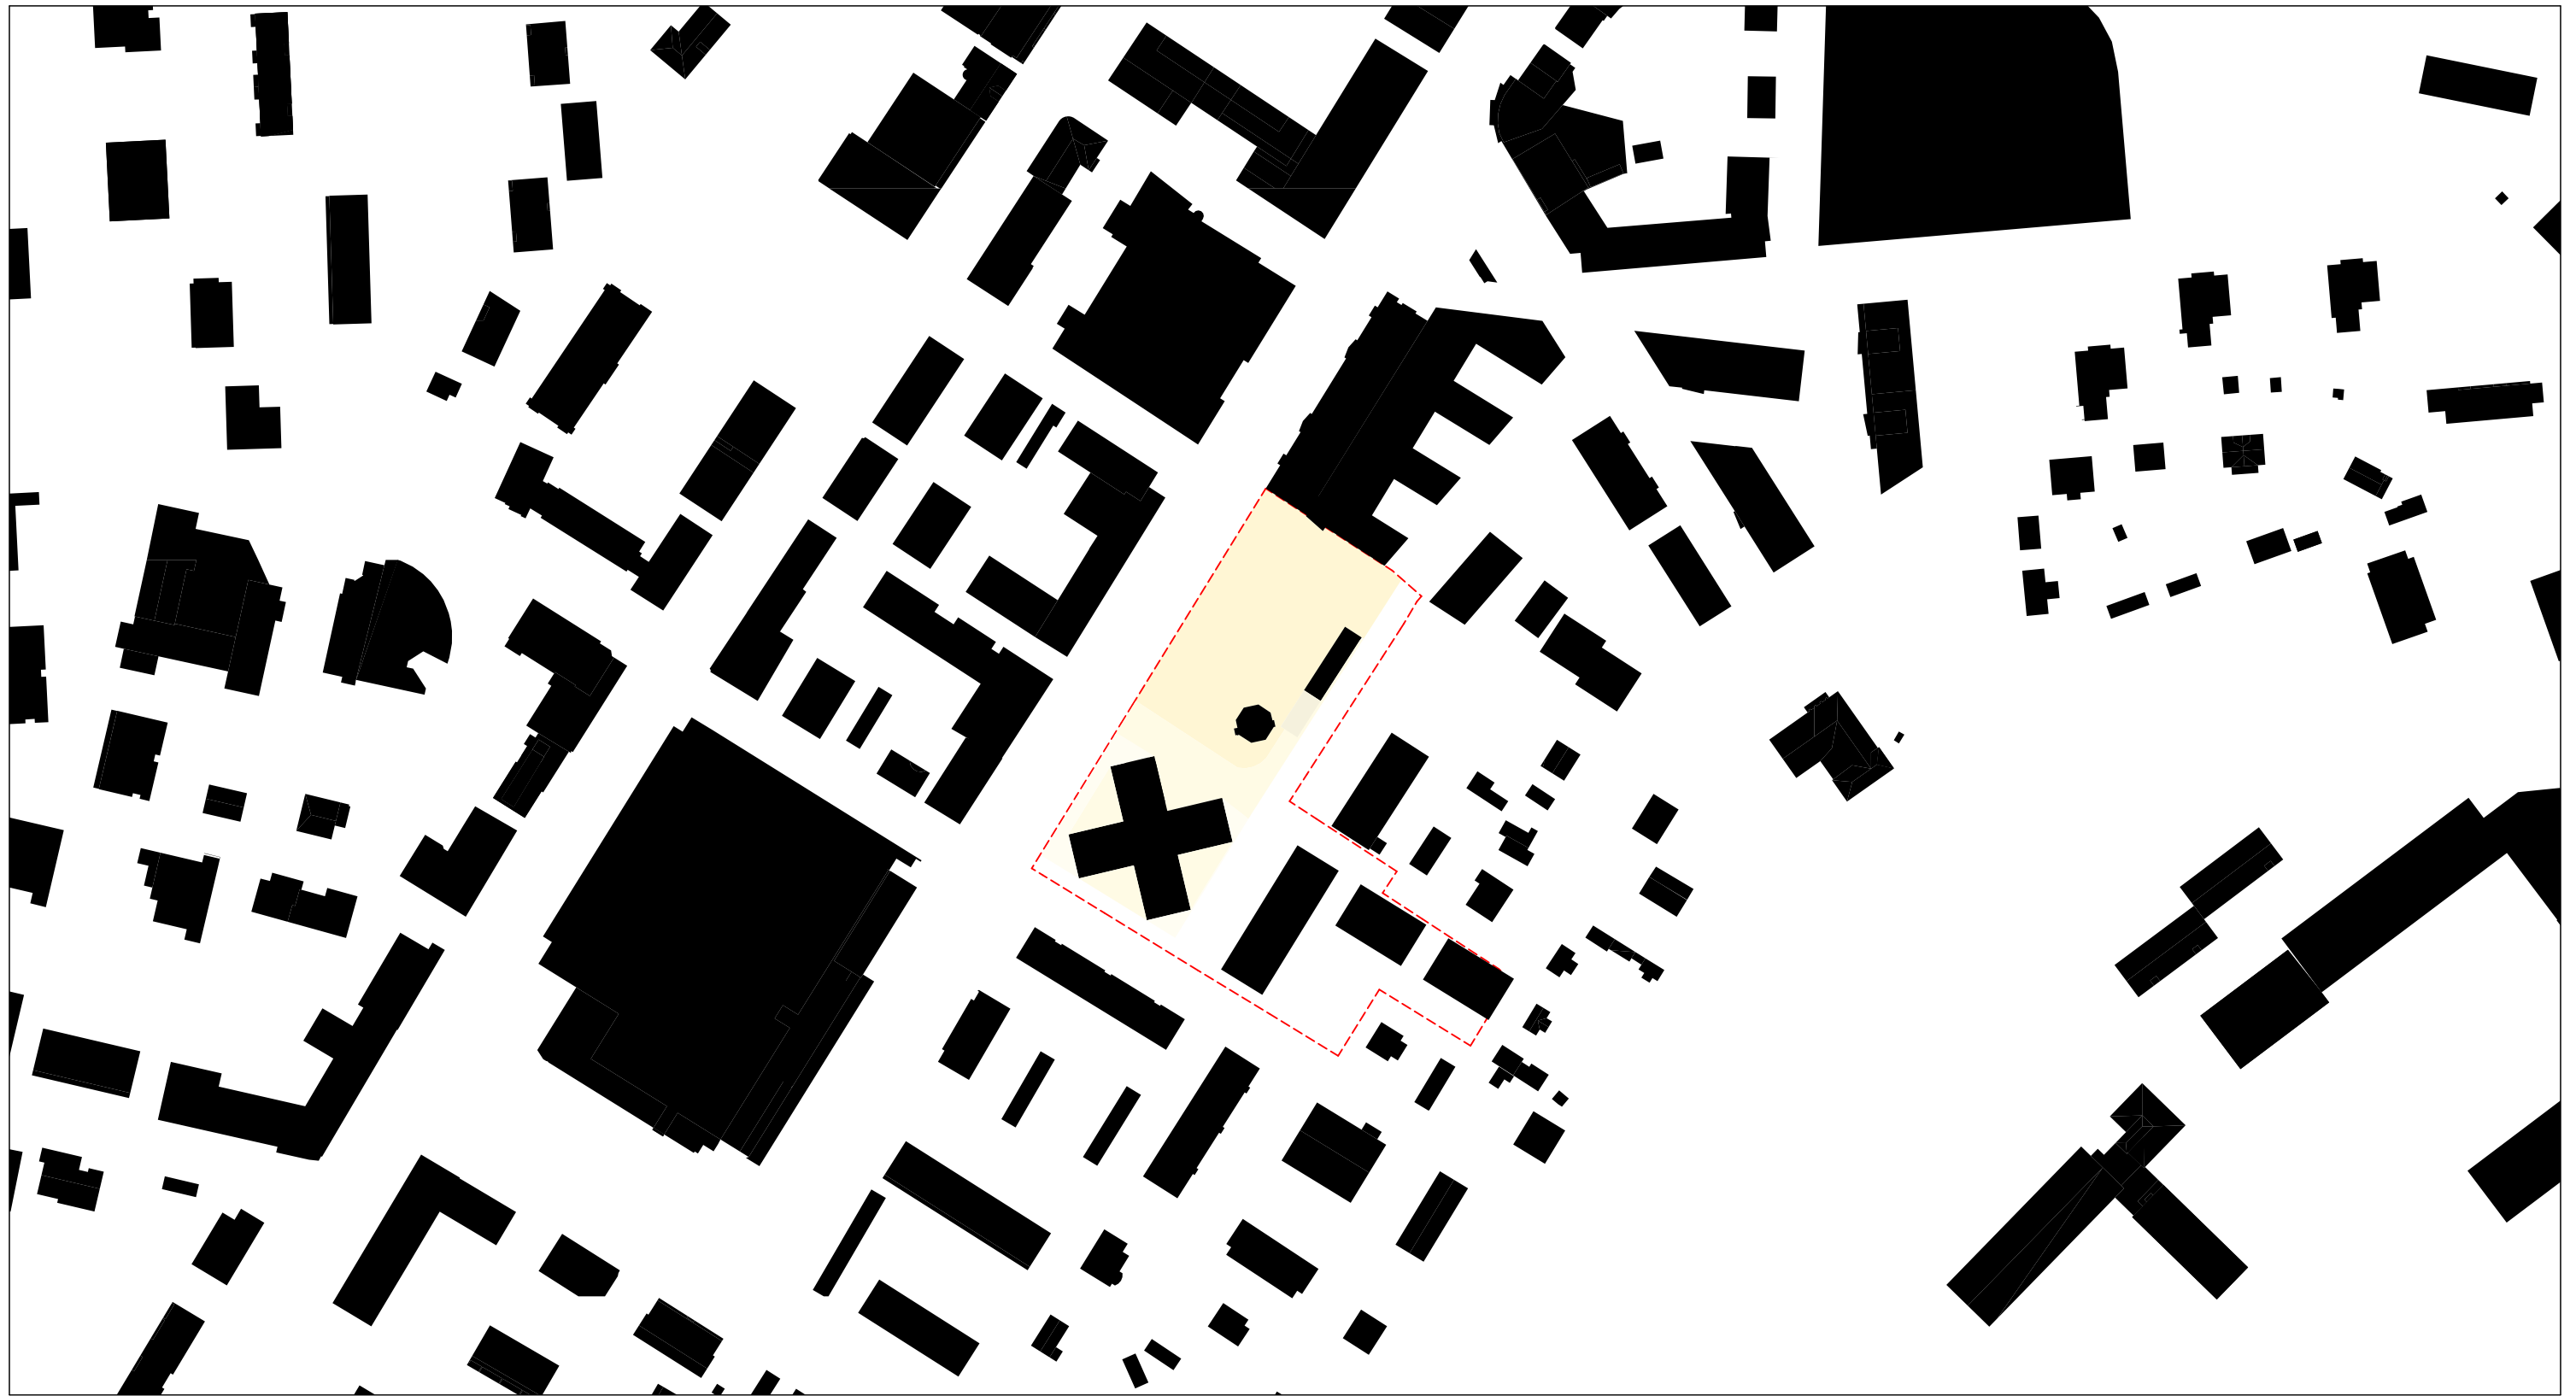

LIITTYMINEN KAUPUNKIRAKENTEeseen 1:2000

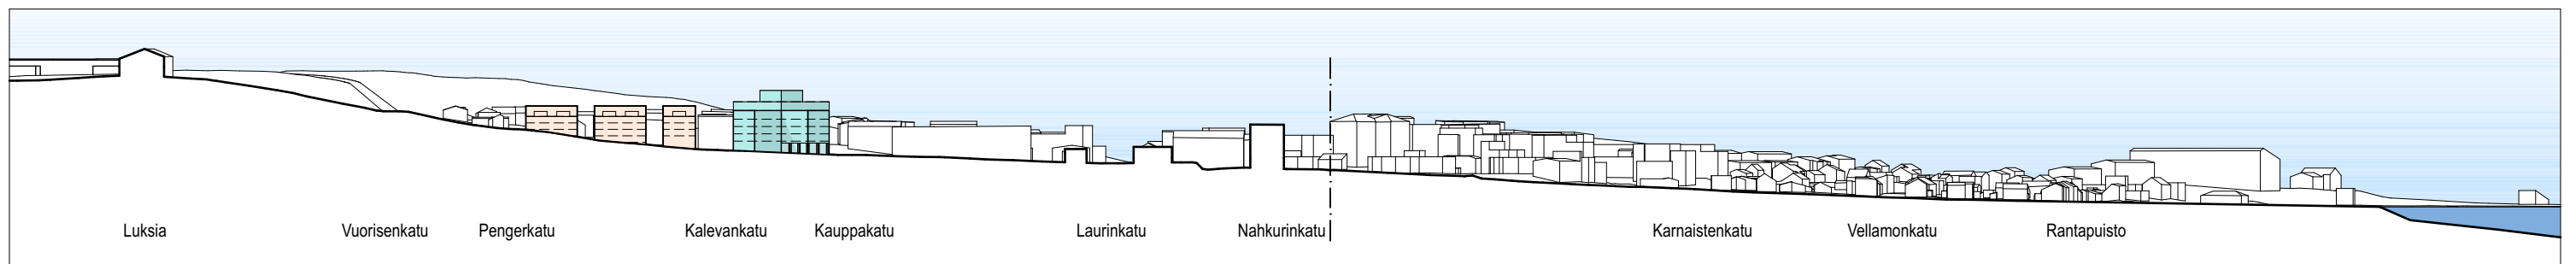

ALUELEIKKAUS A-A 1:3000



Arkkitehtuuritoimisto B&M Oy
 Perämiehenkatu 12 E, 00150 Helsinki
 p. +3589 682 1102, www.bm-ark.fi
 etu.suku@bm-ark.fi

LOHJA HOTELLI
 7.2.2024

VE C




ASEMAPIIRROS 1:1000

LOHJA HOTELLI
7.2.2024



ILMAKUVANÄKYMÄ POHJOISESTA

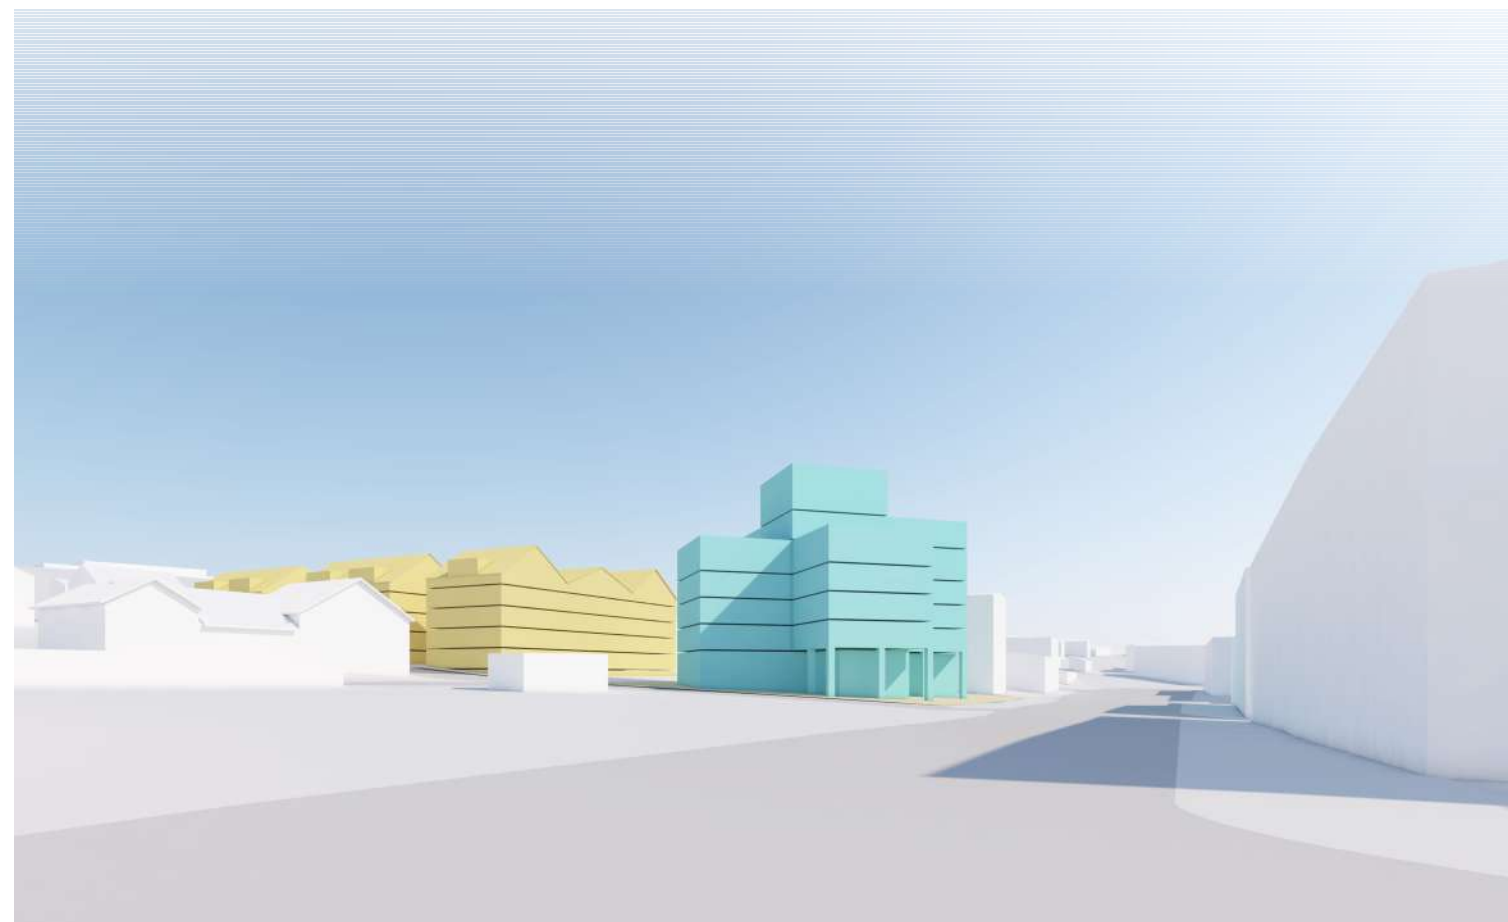


NÄKYMÄ KAUPPAKADULTA TORIN SUUNNASTA




Arkkitehtuuritoimisto B&M Oy
Perämiehenkatu 12 E, 00150 Helsinki
p. +3589 682 1102, www.bm-ark.fi
etu.suku@bm-ark.fi

VE C



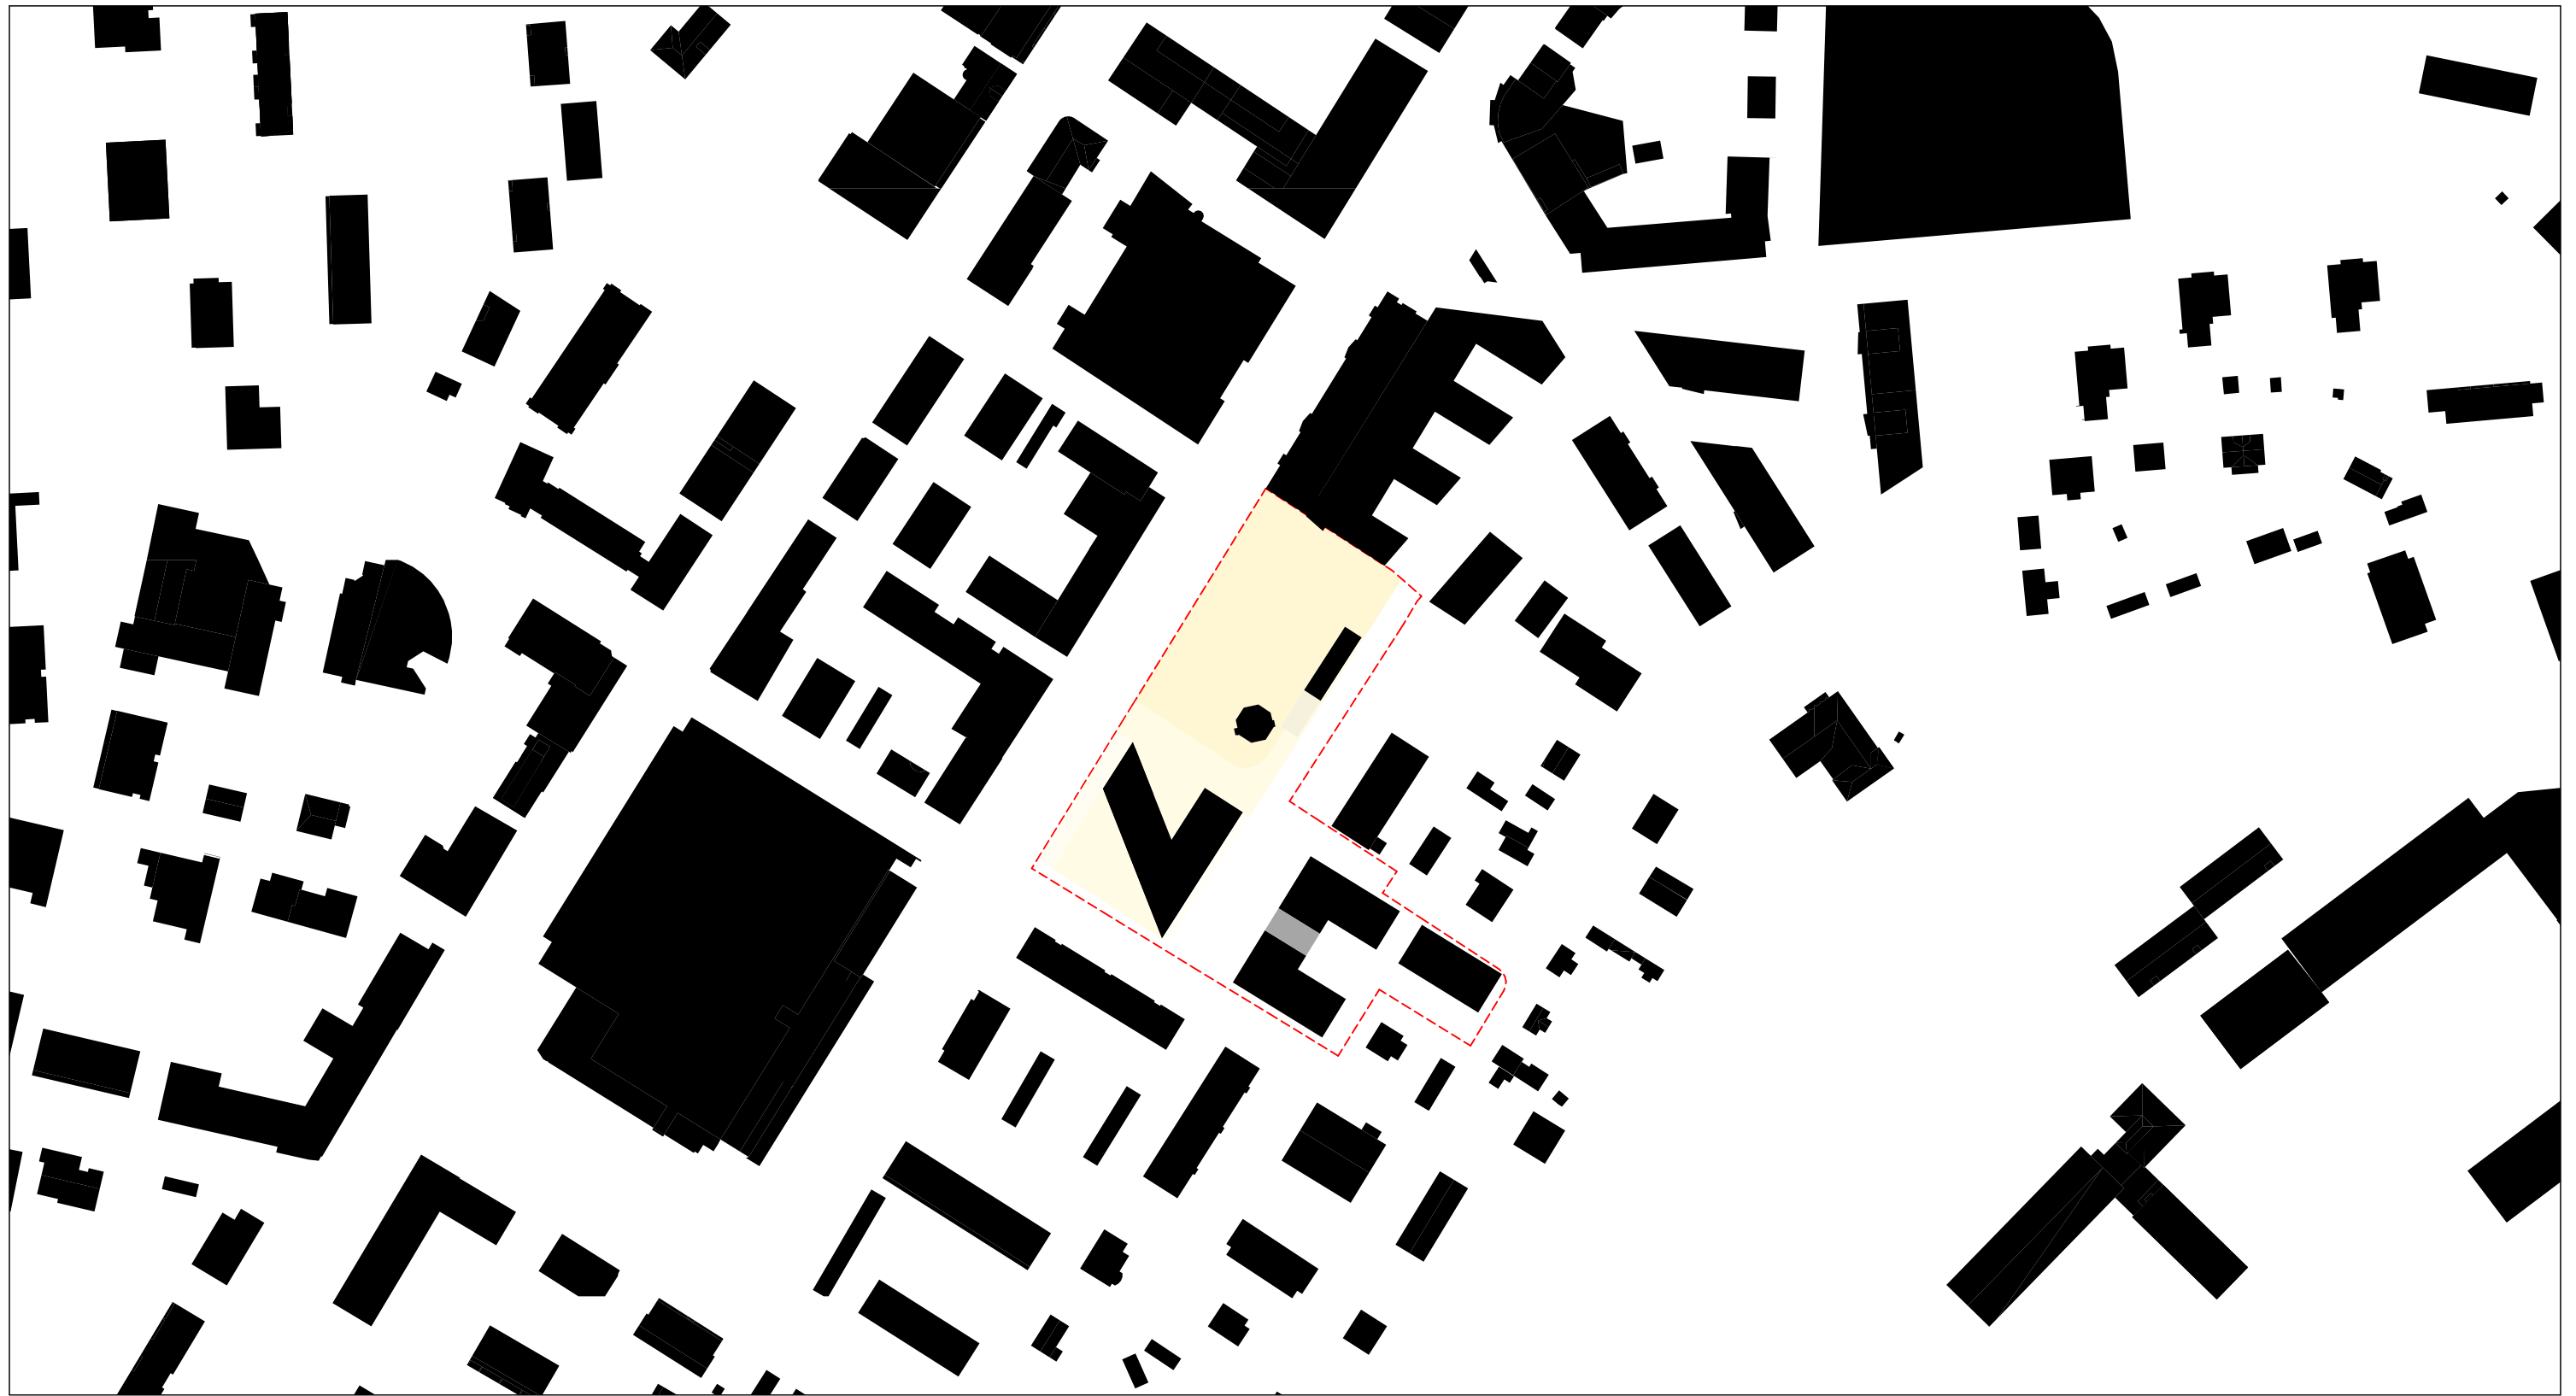

LIITTYMINEN KAUPUNKIRAKENTEeseen 1:2000

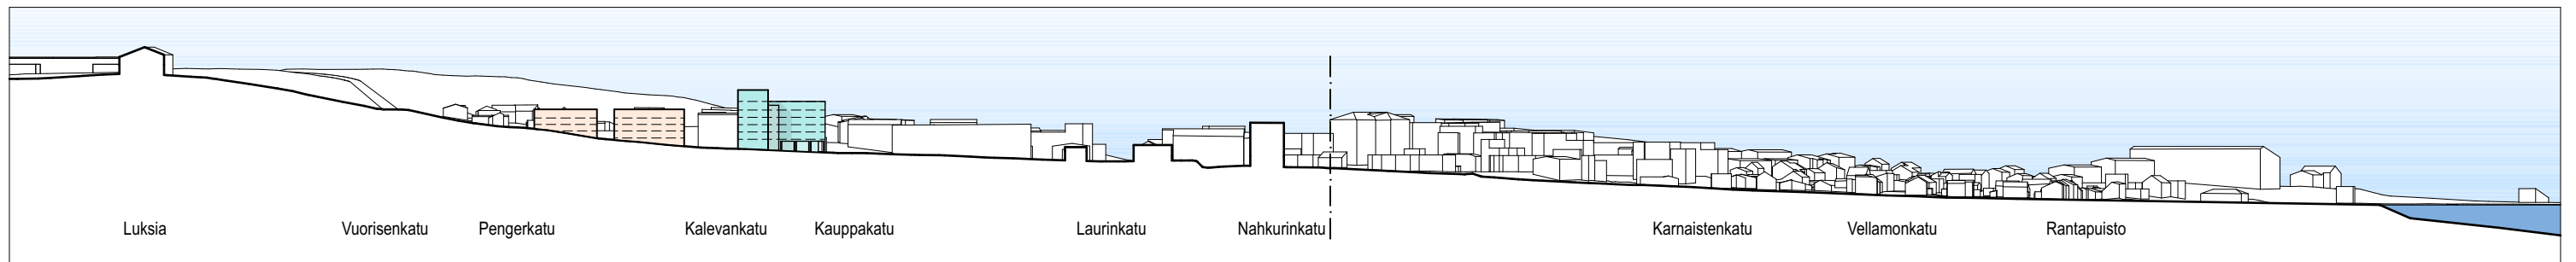

ALUELEIKKAUS A-A 1:3000



Arkkitehtuuritoimisto B&M Oy
Perämiehenkatu 12 E, 00150 Helsinki
p. +3589 682 1102, www.bm-ark.fi
etu.suku@bm-ark.fi

LOHJA HOTELLI
7.2.2024

VE D




ASEMAPIIRROS 1:1000

LOHJA HOTELLI
7.2.2024



ILMAKUVANÄKYMÄ POHJOISESTA

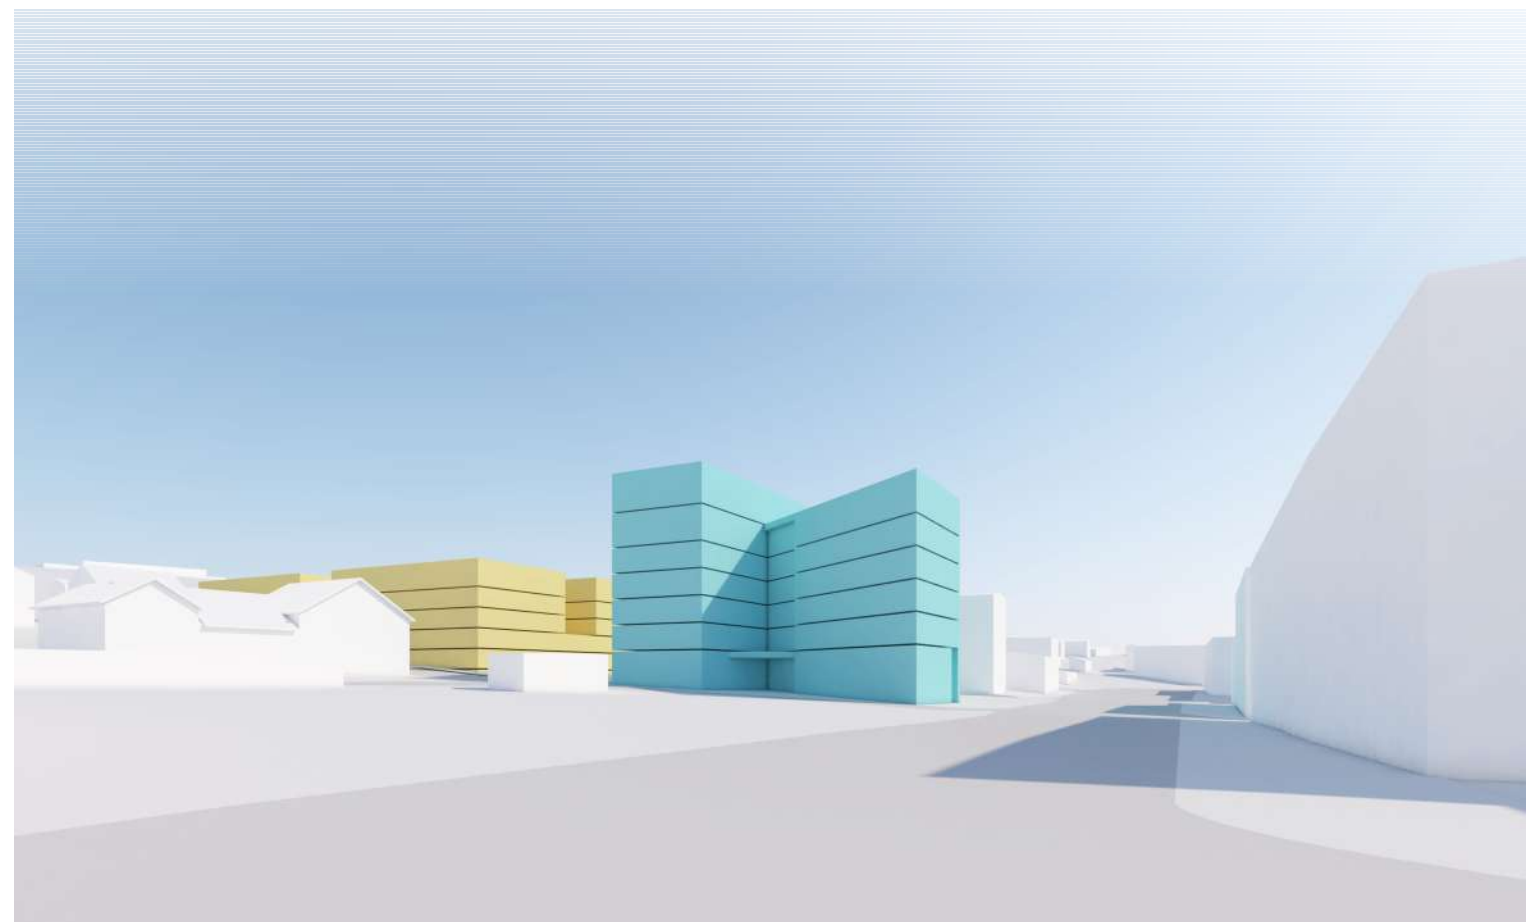


NÄKYMÄ KAUPPAKADULTA TORIN SUUNNASTA




Arkkitehtuuritoimisto B&M Oy
Perämiehenkatu 12 E, 00150 Helsinki
p. +3589 682 1102, www.bm-ark.fi
etu.suku@bm-ark.fi

VE D



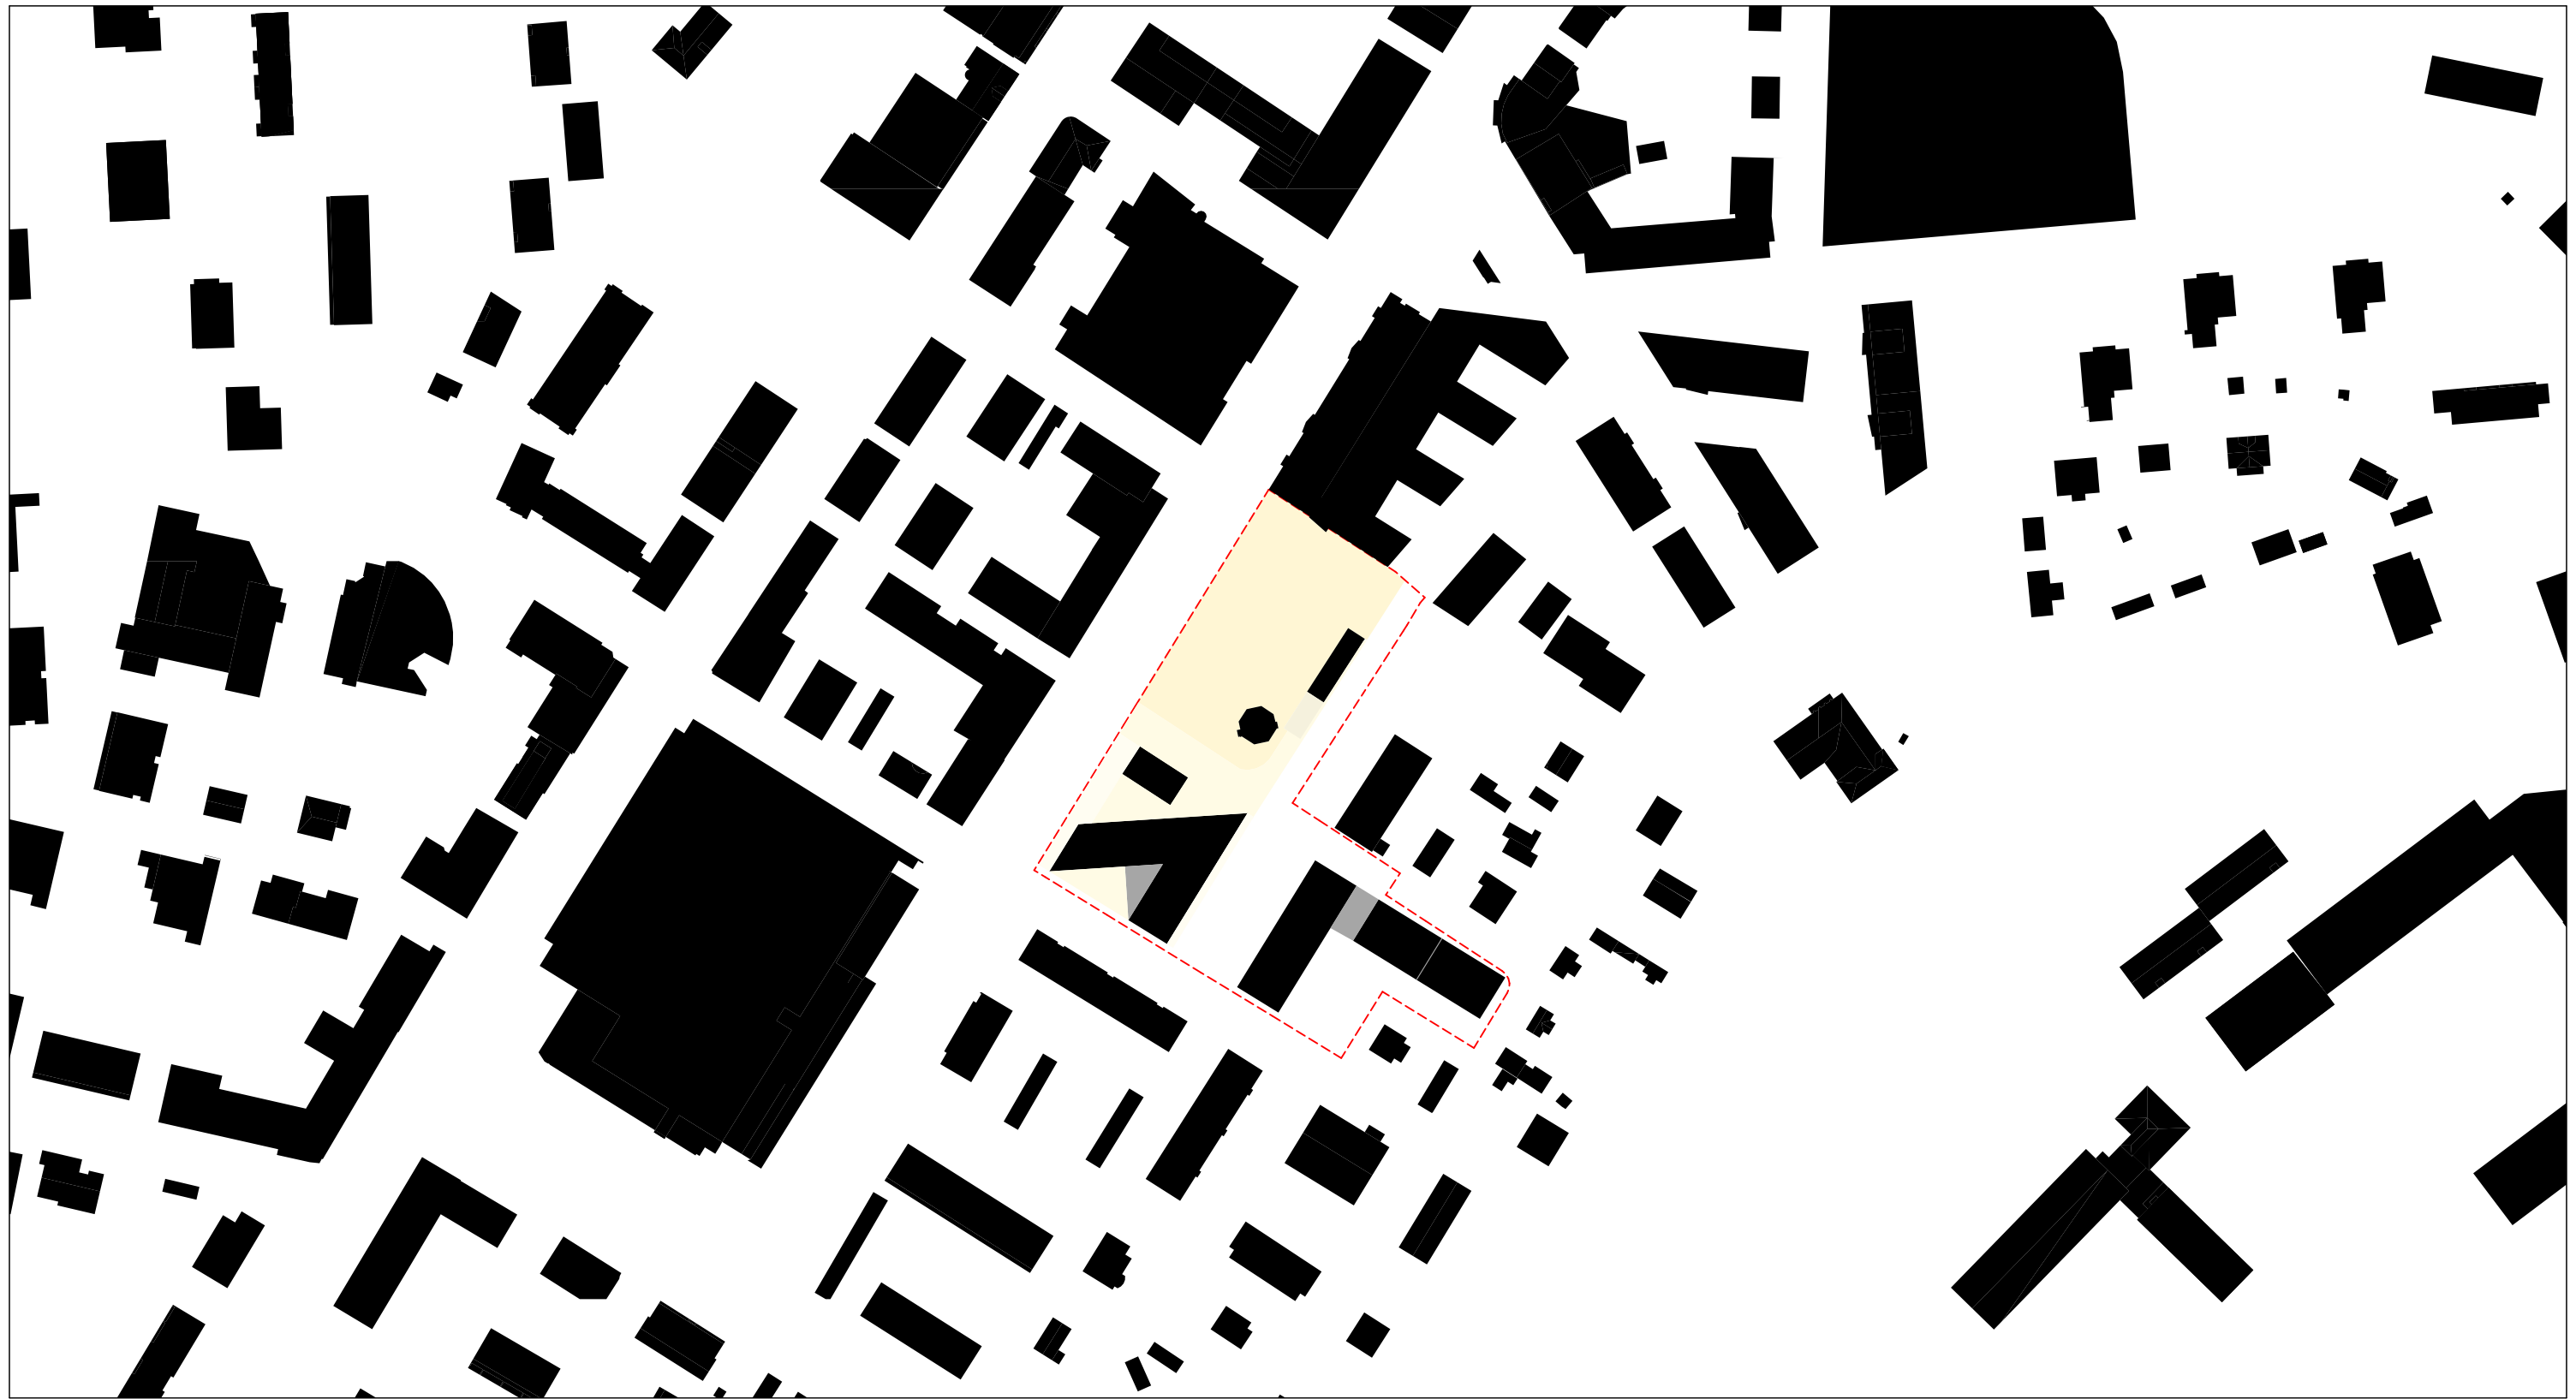

LIITTYMINEN KAUPUNKIRAKENTEeseen 1:2000

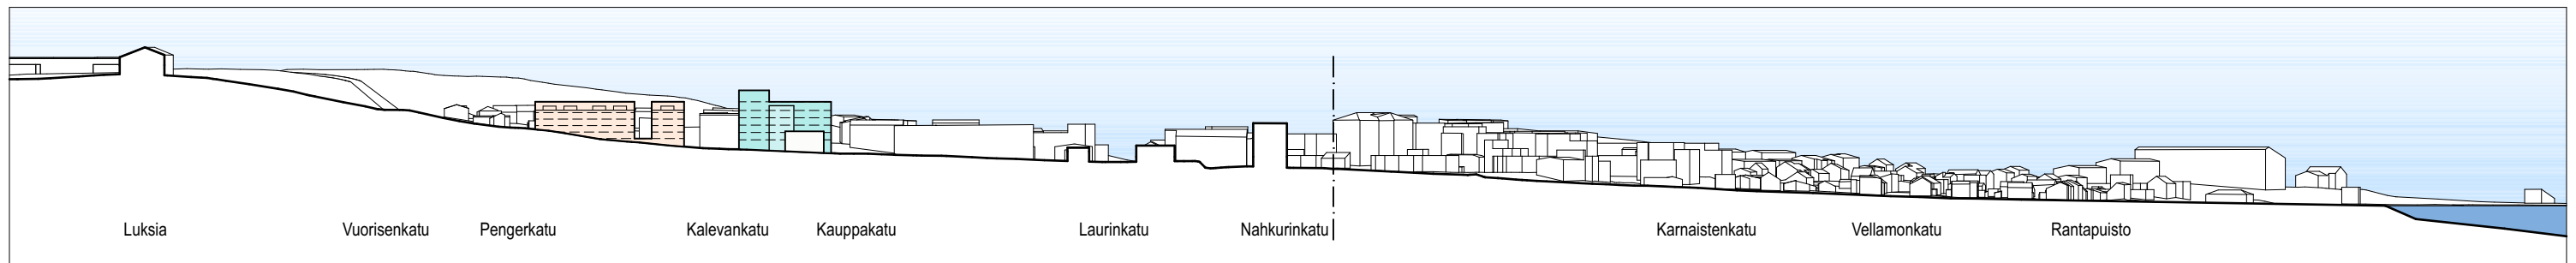

ALUELEIKKAUS A-A 1:3000



Arkkitehtuuritoimisto B&M Oy
 Perämiehenkatu 12 E, 00150 Helsinki
 p. +3589 682 1102, www.bm-ark.fi
 etu.suku@bm-ark.fi

LOHJA HOTELLI
 7.2.2024

VE E



ASEMAPIIRROS 1:1000

LOHJA HOTELLI
7.2.2024



ILMAKUVANÄKYMÄ POHJOISESTA



NÄKYMÄ KAUPPAKADULTA TORIN SUUNNASTA



Arkkitehtuuritoimisto B&M Oy
Perämiehenkatu 12 E, 00150 Helsinki
p. +3589 682 1102, www.bm-ark.fi
etu.suku@bm-ark.fi

VE E





ARCHITECTS
PART OF AINS GROUP